


CARPENTERIA METALLICA - SEZIONE LONGITUDINALE IN ASSE DI TRACCIAMENTO


Scala 1:200

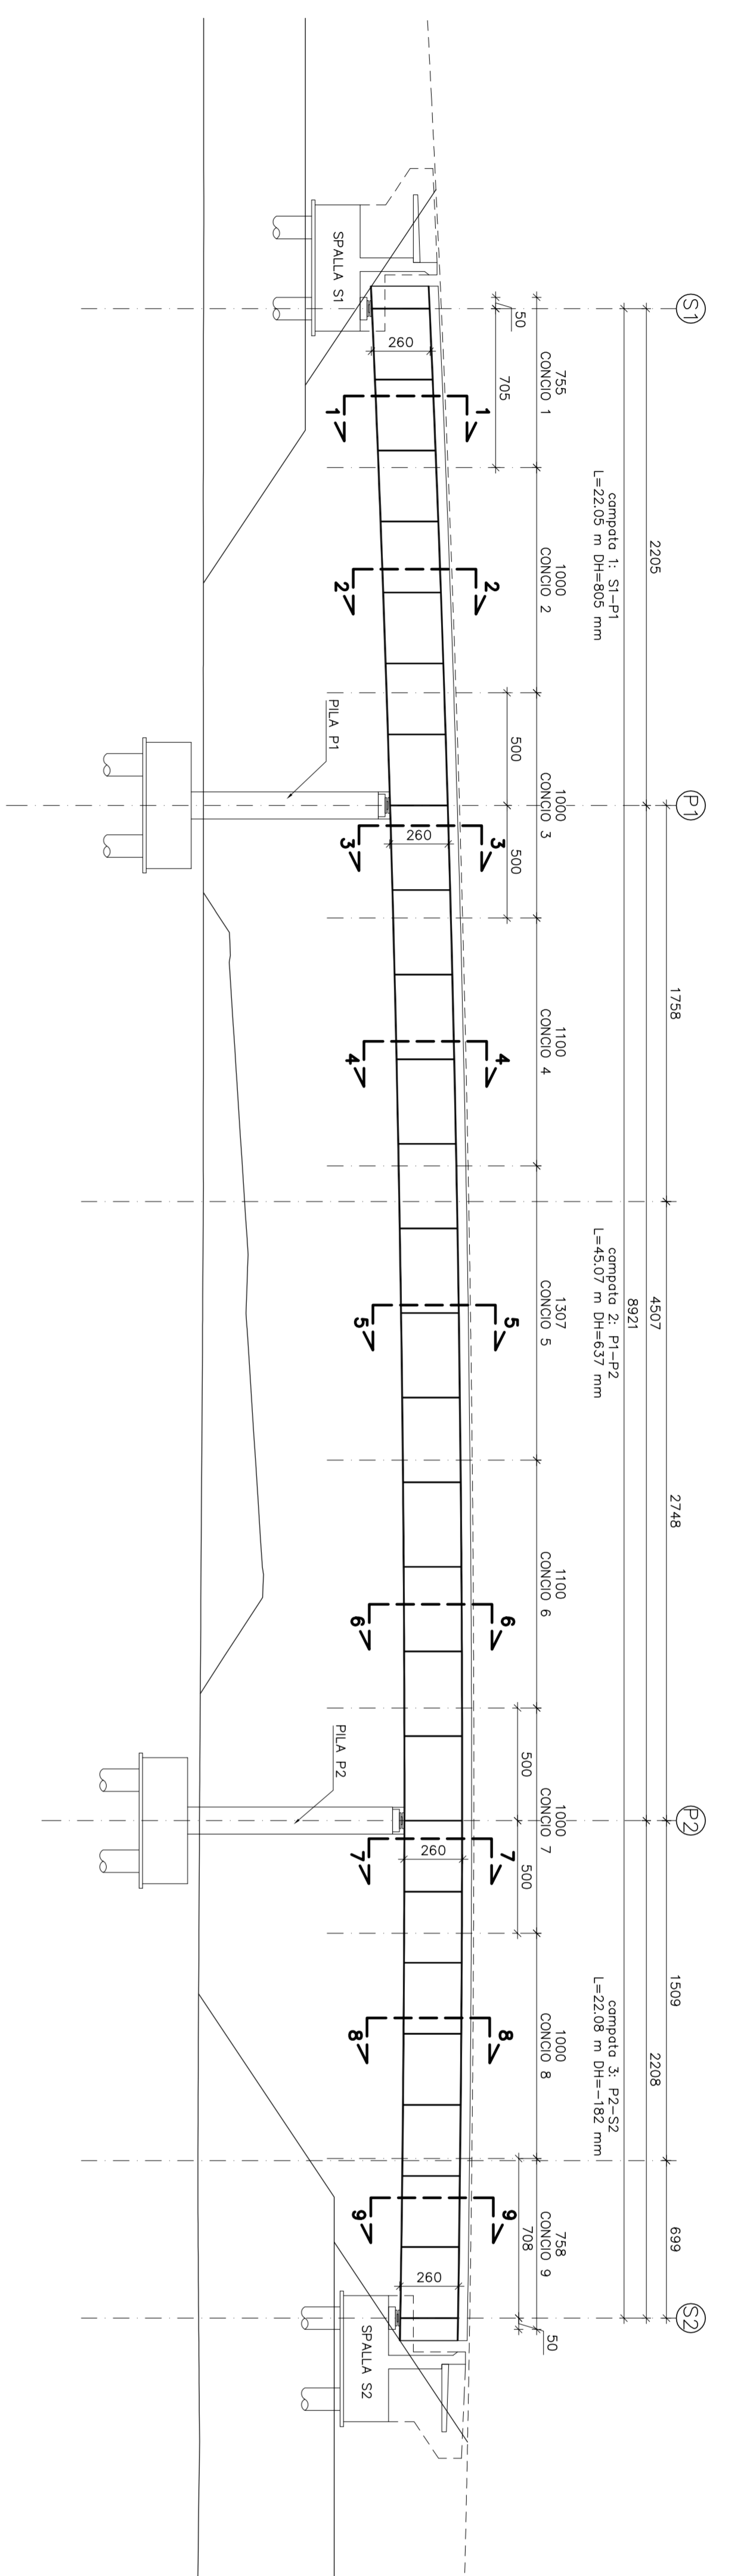

SEZIONI TRASVERSALI TRAVE METALLICA PRINCIPALE INTERNO IMPALCATO

Scala 7:20




N.B. Quote in millimetri

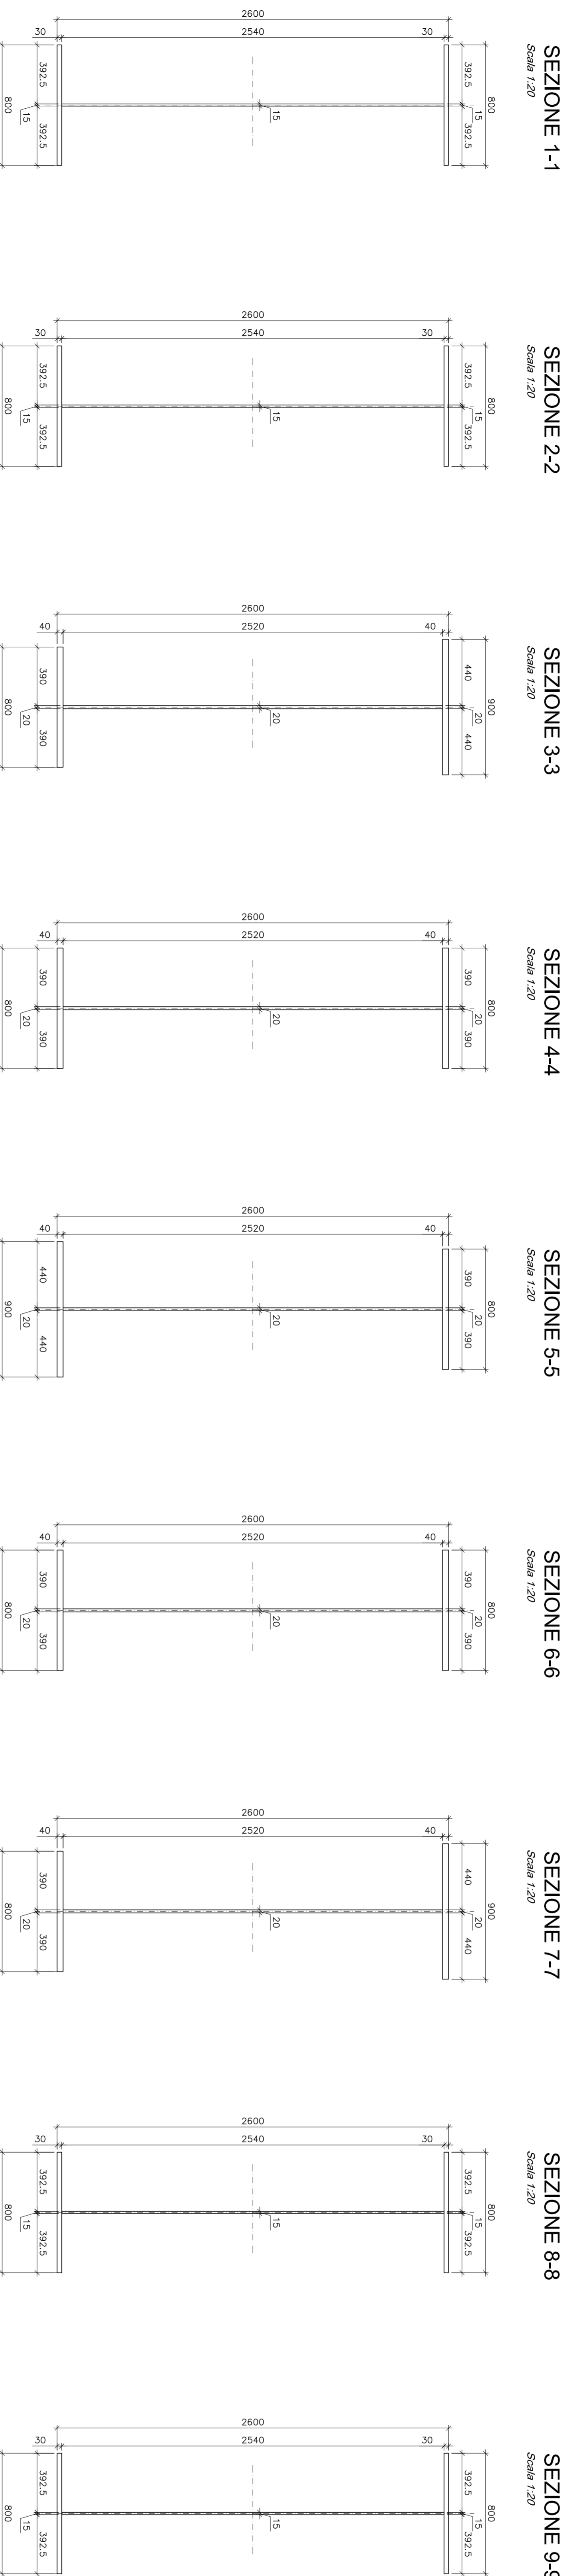

SEZIONI TRASVERSALI TRAVE METALLICA PRINCIPALE ESTERNO IMPALCATO

Scala 7:20

N.B. Quote in millimetri

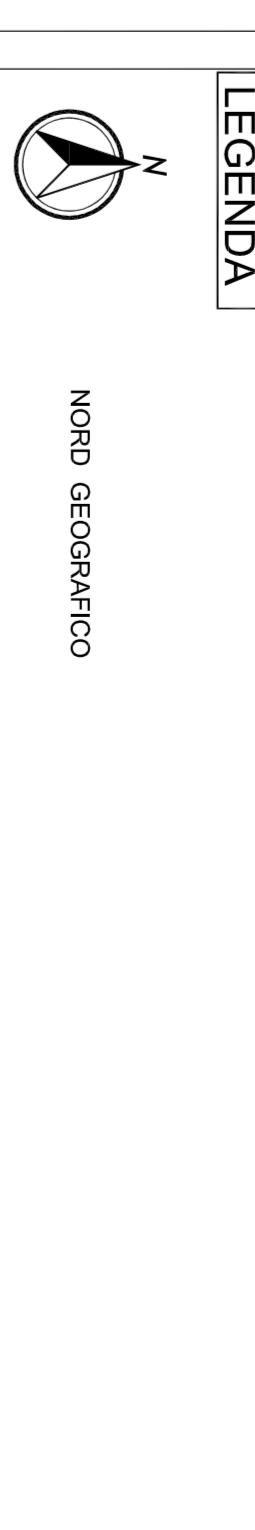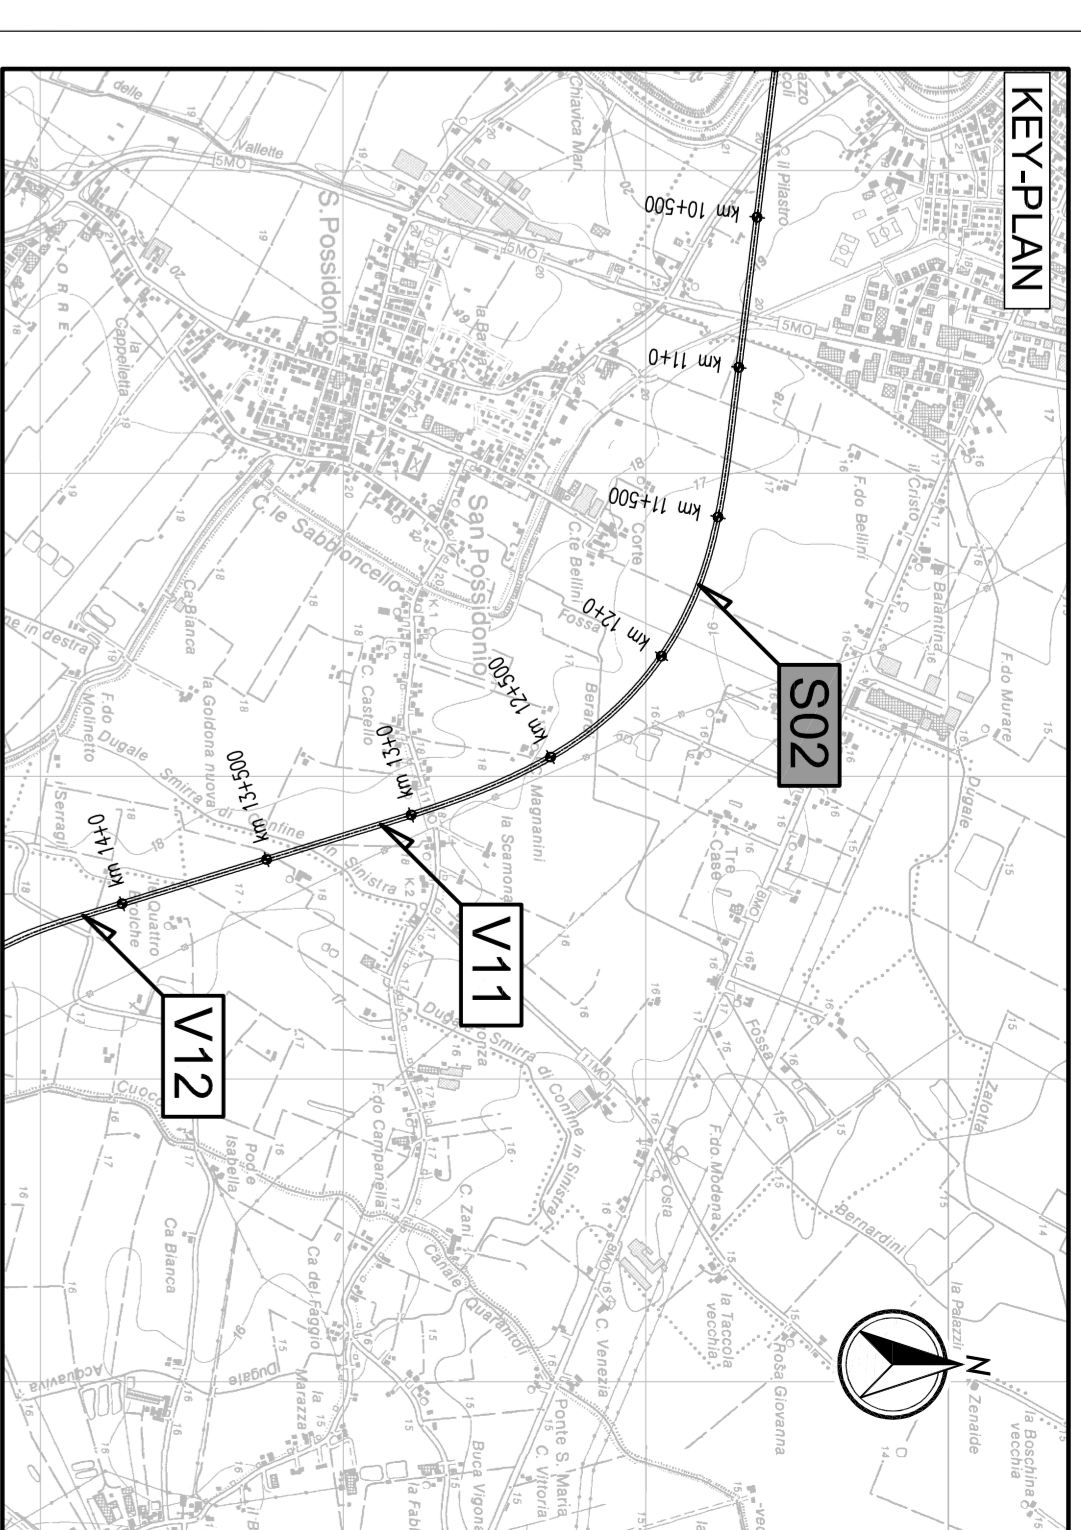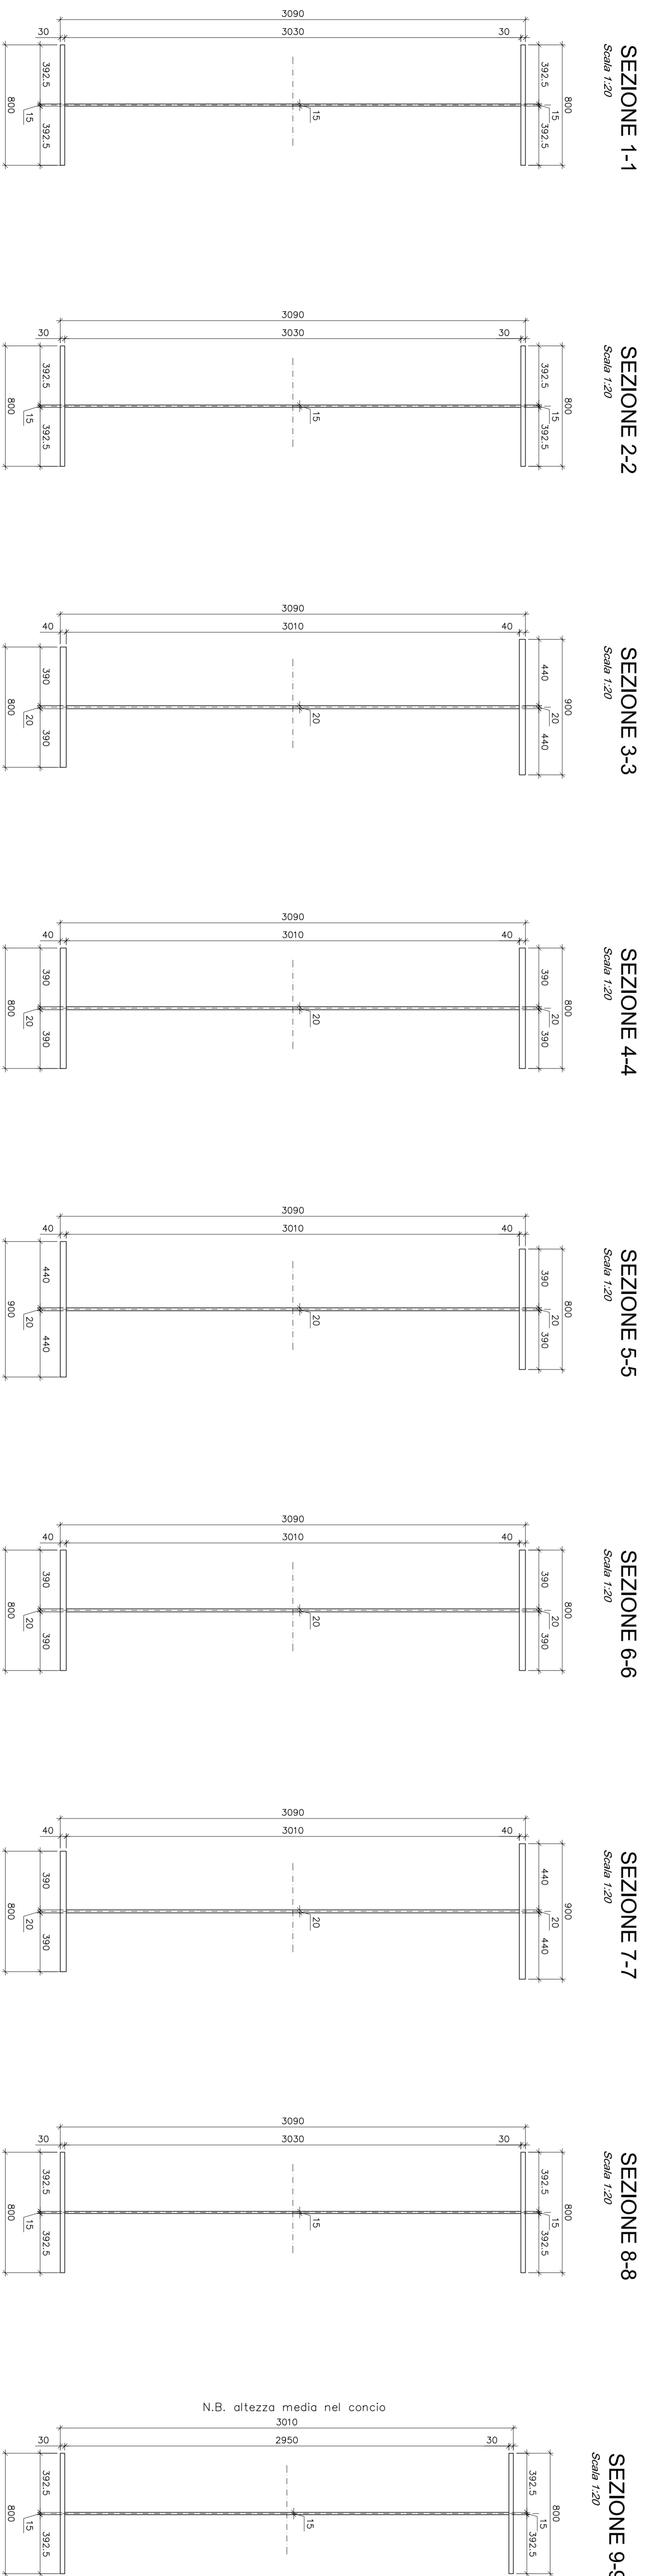

ELABORATI DI RIFERIMENTO
 PD-0-000-000-00-DE-TR-01 TABELLA MATERIALI

NOTE
 LE QUOTE SONO ESPRESSE IN CM (SAVIO OVE DIVERSAMENTE INDICATO)
 GLI ANGOLI SONO ESPRESI IN GRADI SESSAGESIMALI

ASSISTENZA REGIONALE
 REGIONE EMILIA-ROMAGNA
 ASSE AUTOSTRADALE (COMPRESIVO DEGLI INTERVENTI LOCALI DI COLLEGAMENTO) VARIO AL SISTEMA AUTOSTRADALE

Autostada Regionale Cispadana
 DAL CASELLO DI REGGIOLO-ROLO SULLA A22 AL CASELLO DI FERRARA SUD SULLA A13

PROGETTO DEFINITIVO

CONCESSIONARIO: ARC
 CISPADANA

PROGETTISTA: Ing. Antonio Di Fazio
 INGEGNERE RESPONSABILE: Ing. Sergio Sisti
 VERIFICAZIONE: Ing. Sergio Sisti
 VERIFICAZIONE: Ing. Sergio Sisti

REDAZIONE: 01/02/12
 APPROVAZIONE: 03/03/12
 DATA: 03/03/12
 AUTORE: 03/03/12
 VERBALE: 03/03/12
 DATA: 03/03/12