

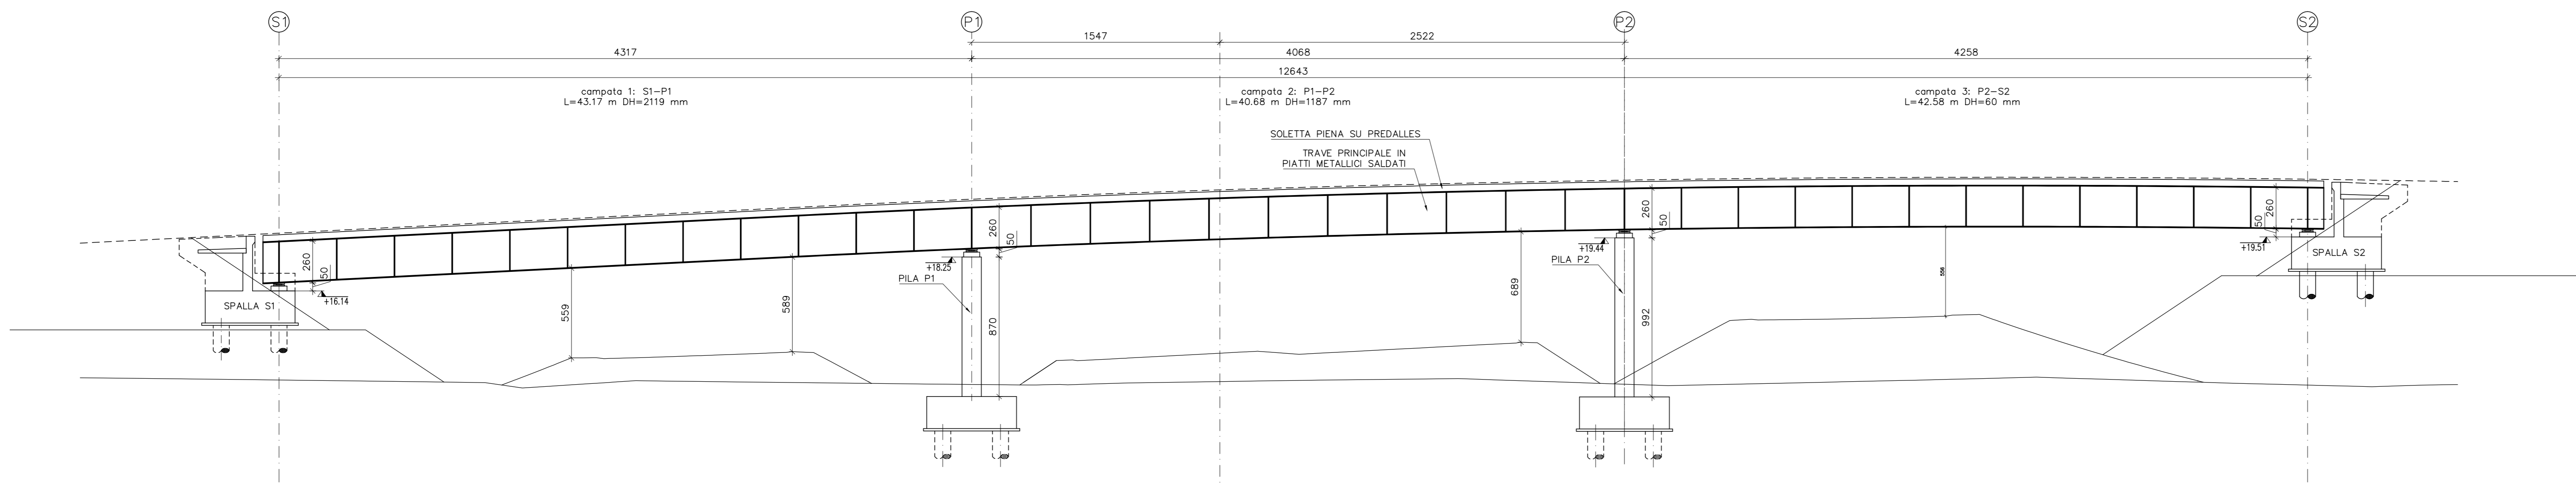


PIANTA IMPALCATO
Scale 1:200

SEZIONE LONGITUDINALE IN ASSE DI TRACCIAMENTO
Scale 1:200

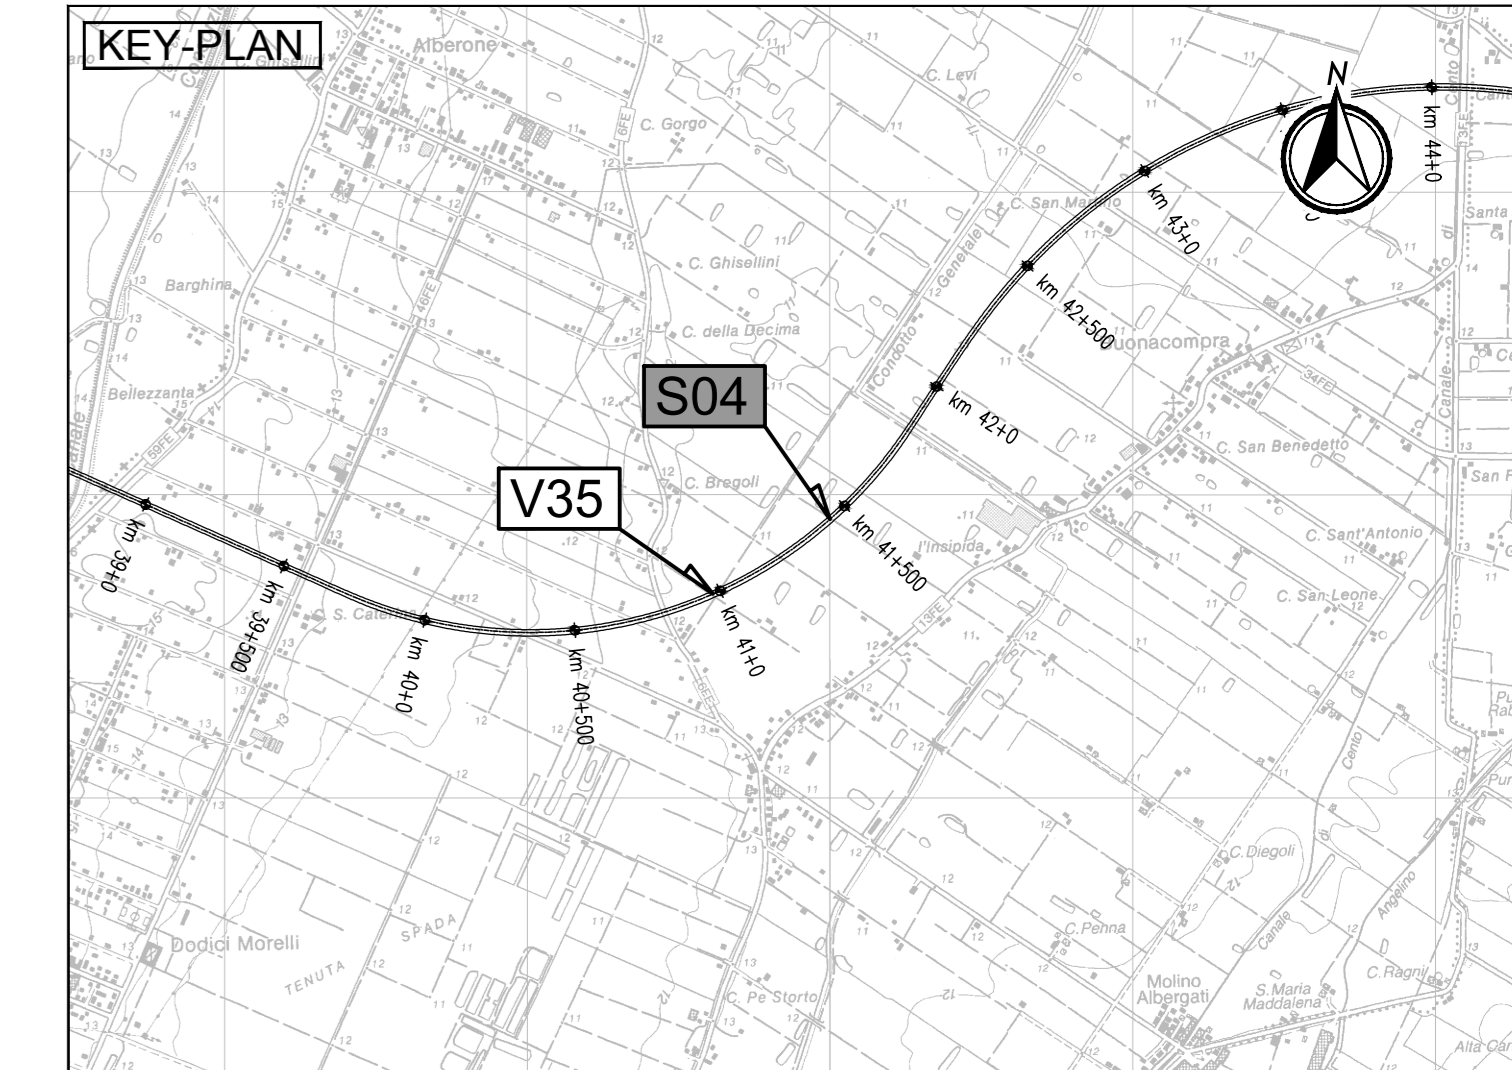

SEZIONE A - A
Scale 1:50

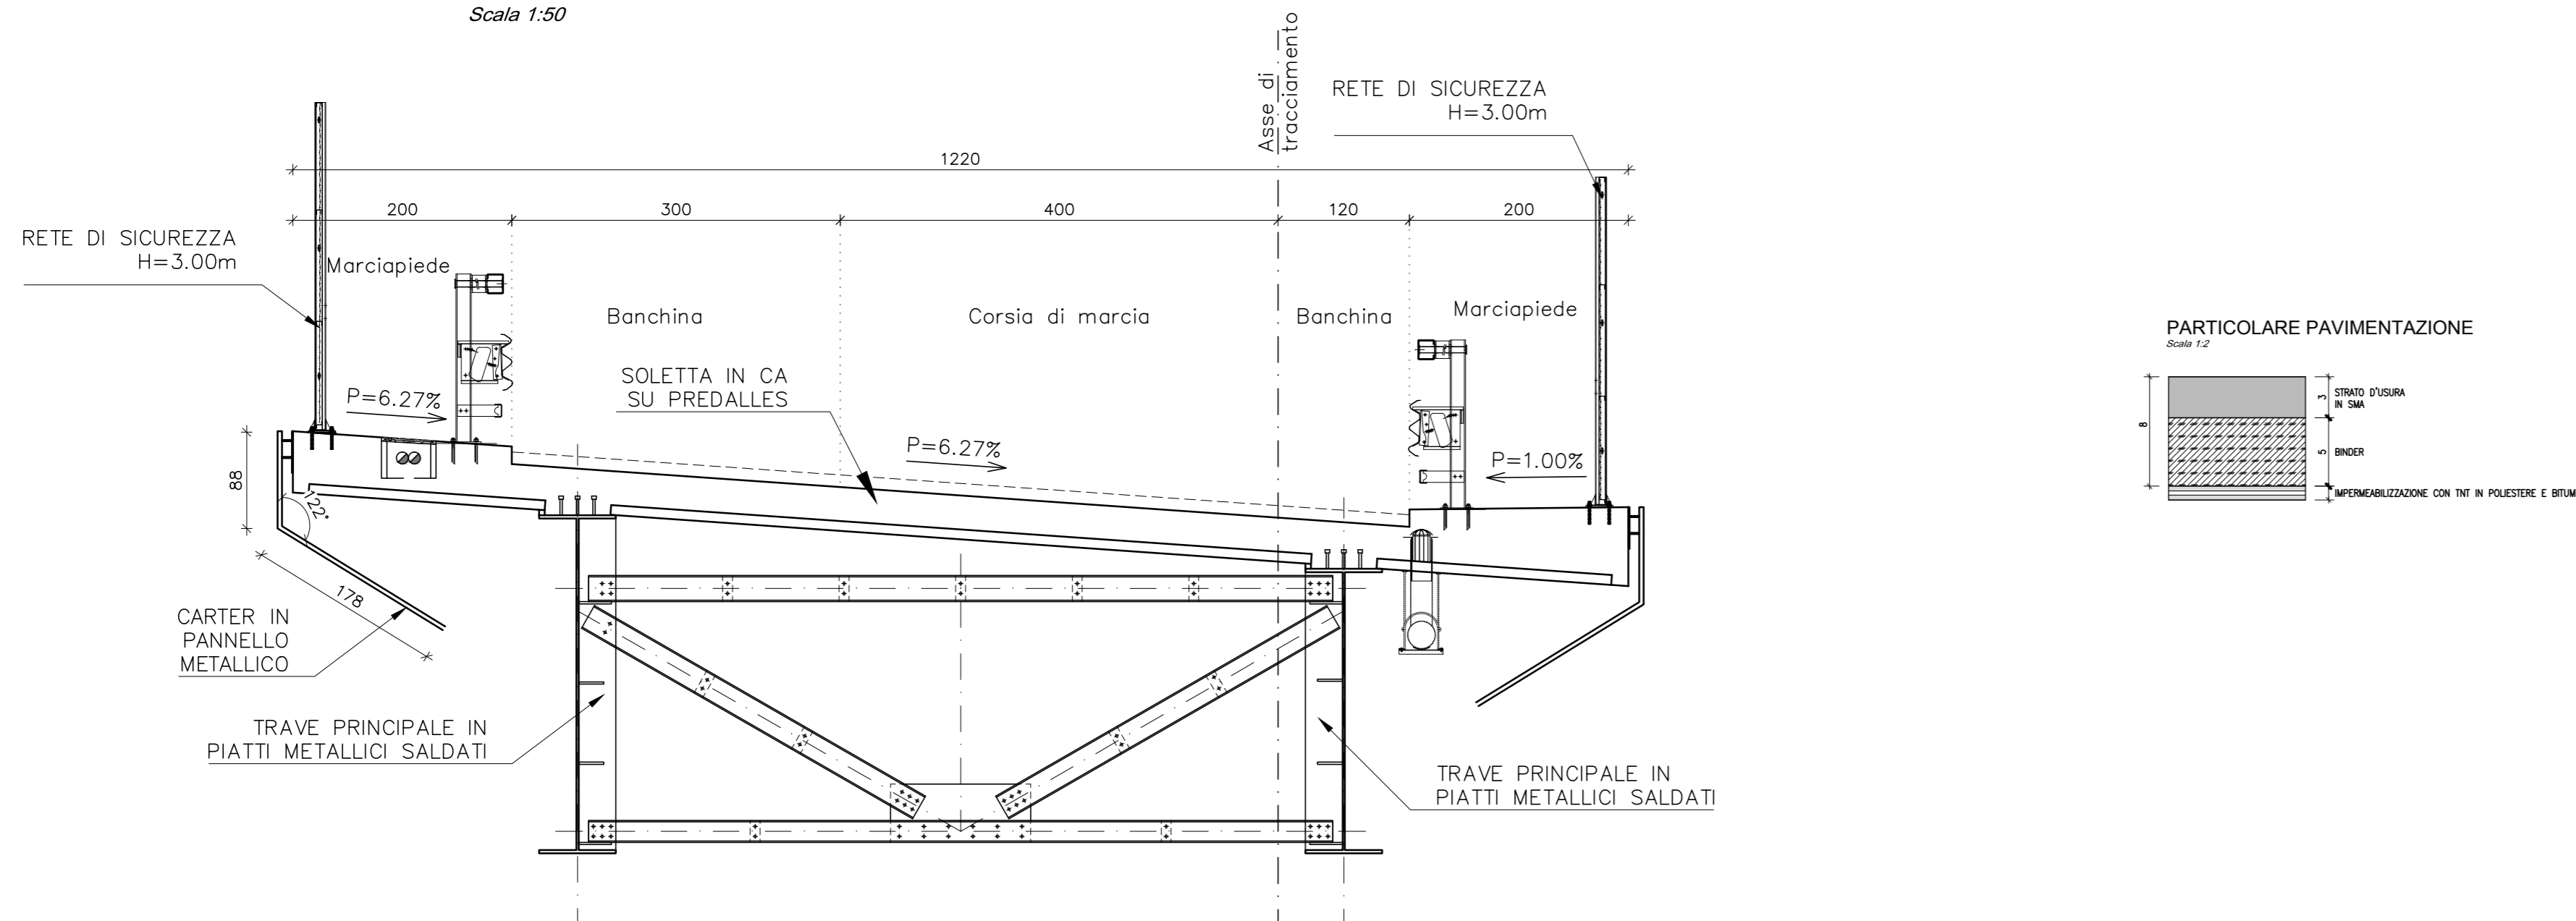

LEGENDA
NORD GEOGRAFICO

ELABORATI DI RIFERIMENTO
PD-0-S04-SCV03-0-OM-RC-01 RELAZIONE DI CALCOLO

CARATTERISTICHE DEI MATERIALI
PD-0-0000-0000-0-GE-TB-01 TABELLA MATERIALI

NOTE
LE QUOTE SONO ESPRESSE IN CM (SALVO OVE DIVERSAMENTE INDICATO)
GLI ANGOLI SONO ESPRESI IN GRADI SESSAGESIMALI

IL CONCEDENTE: Regione Emilia-Romagna

IL CONCESSIONARIO: ARC AUTOSTRADA REGIONALE CISPADANA

AUTOSTRADA REGIONALE CISPADANA DAL CASELLO DI REGGIOLO-ROLO SULLA A22 AL CASELLO DI FERRARA SUD SULLA A13
CODICE C.U.P. E8180800060009

PROGETTO DEFINITIVO

ASSE AUTOSTRADALE (COMPRESIVO DEGLI INTERVENTI LOCALI DI COLLEGAMENTO VIARIO AL SISTEMA AUTOSTRADALE)
OPERE STRUTTURALI

OPERE D'ARTE MAGGIORI - CAVALCAVIA SVINCOLO E INTERCONNESSIONE
SCV03 - CAVALCAVIA RAMPA NORD-EST DEL SVINCOLO DI CENTO
PIANTA IMPALCATO, SEZIONE LONGITUDINALE E TRASVERSALE

IL PROGETTISTA: Ing. Antonio De Fazio
RESPONSABILE INTEGRAZIONE PRESTAZIONI SPECIALISTICHE: Ing. Emilio Sola
IL CONCESSIONARIO: Autostada Regionale Cispadana S.p.A.

G									
F									
E									
D									
C									
B									
A	17.04.2012	EMISSIONE		GADOTTI	DE FAZIO	SALSI			
IDENTIFICAZIONE ELABORATO		DESCRIZIONE	REDATTORE	CONTROLLATO	APPROVAZIONE				
NOV	PROG	REV	DATA	DESCRIZIONE	REDAZIONE	CONTROLLATO	APPROVAZIONE		
2	1	0	17.04.2012	PIANTA IMPALCATO	GADOTTI	DE FAZIO	SALSI	MAGGIO 2012	
2	1	0	17.04.2012	PIANTA IMPALCATO	GADOTTI	DE FAZIO	SALSI	MAGGIO 2012	