

Via Docetiano, 107 - 80125 Napoli
Tel. 081.19566613 - Fax. 081.7618640
www.newgreen.it

REGIONE PUGLIA

Comune principale impianto
COMUNE DI ACQUIAVIVA DELLE FONTI
PROVINCIA DI BARI

Opere concesse

COMUNE DI GIOIA DEL COLLE
PROVINCIA DI BARI

COMUNE DI SANTERAMO IN COLLE
PROVINCIA DI BARI

COMUNE DI LATERZA
PROVINCIA DI TARANTO

COMUNE DI CASTELLANETA
PROVINCIA DI TARANTO

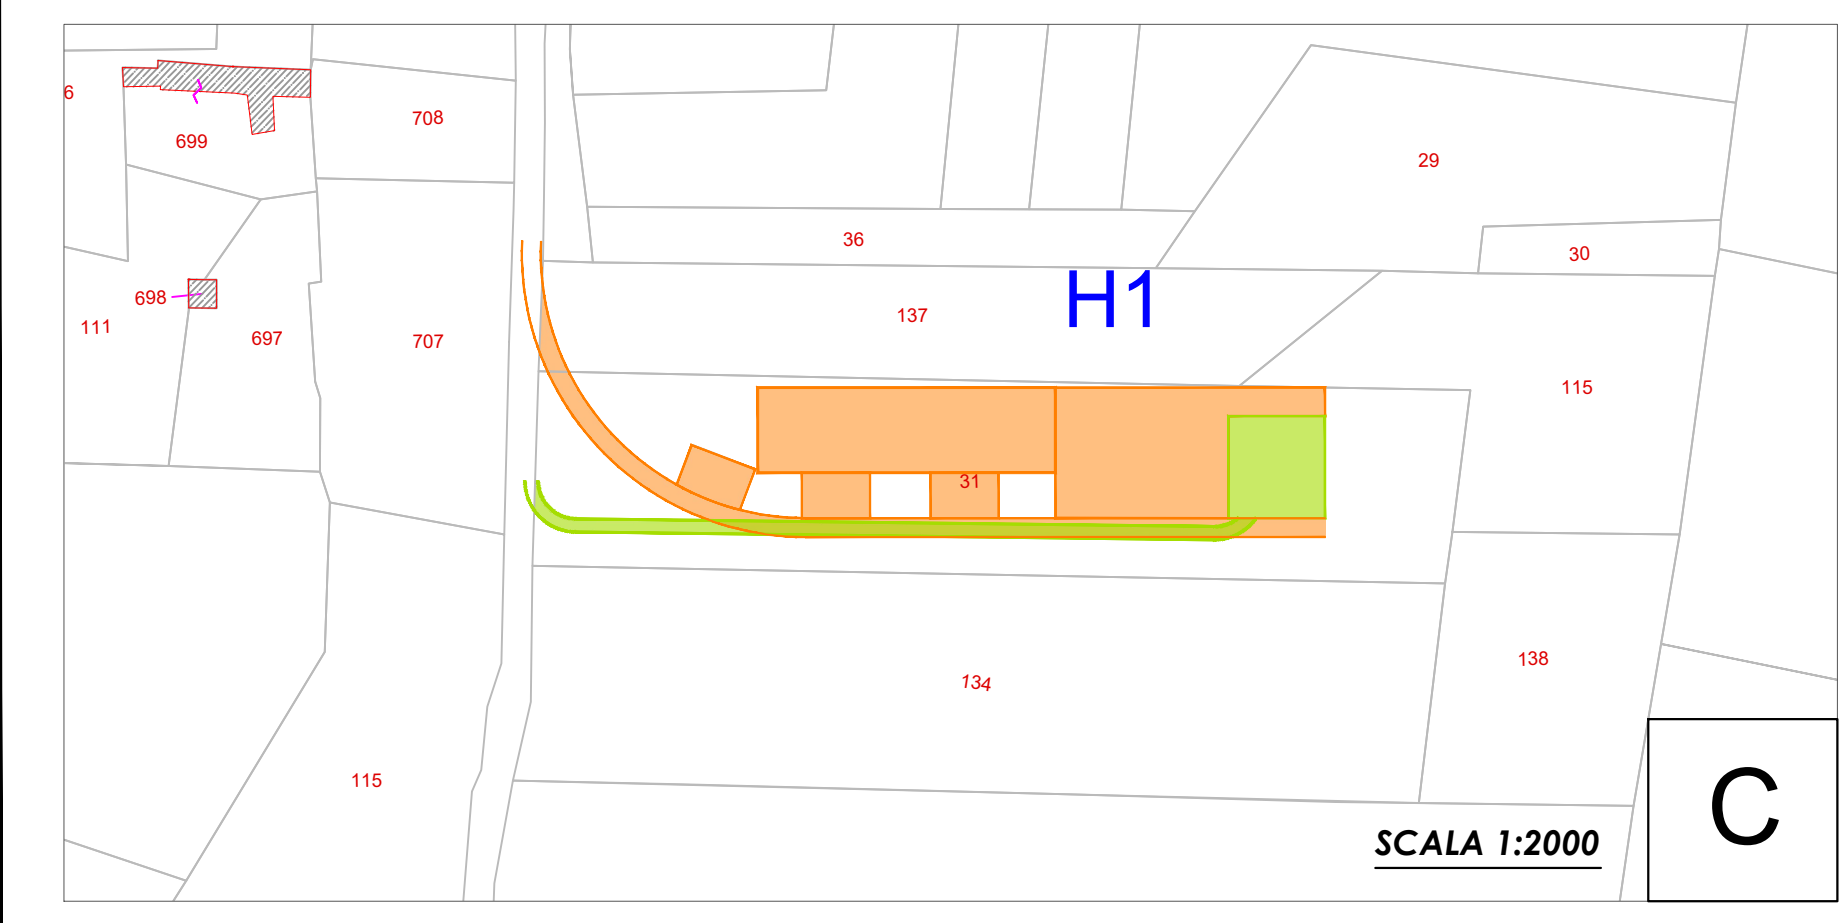
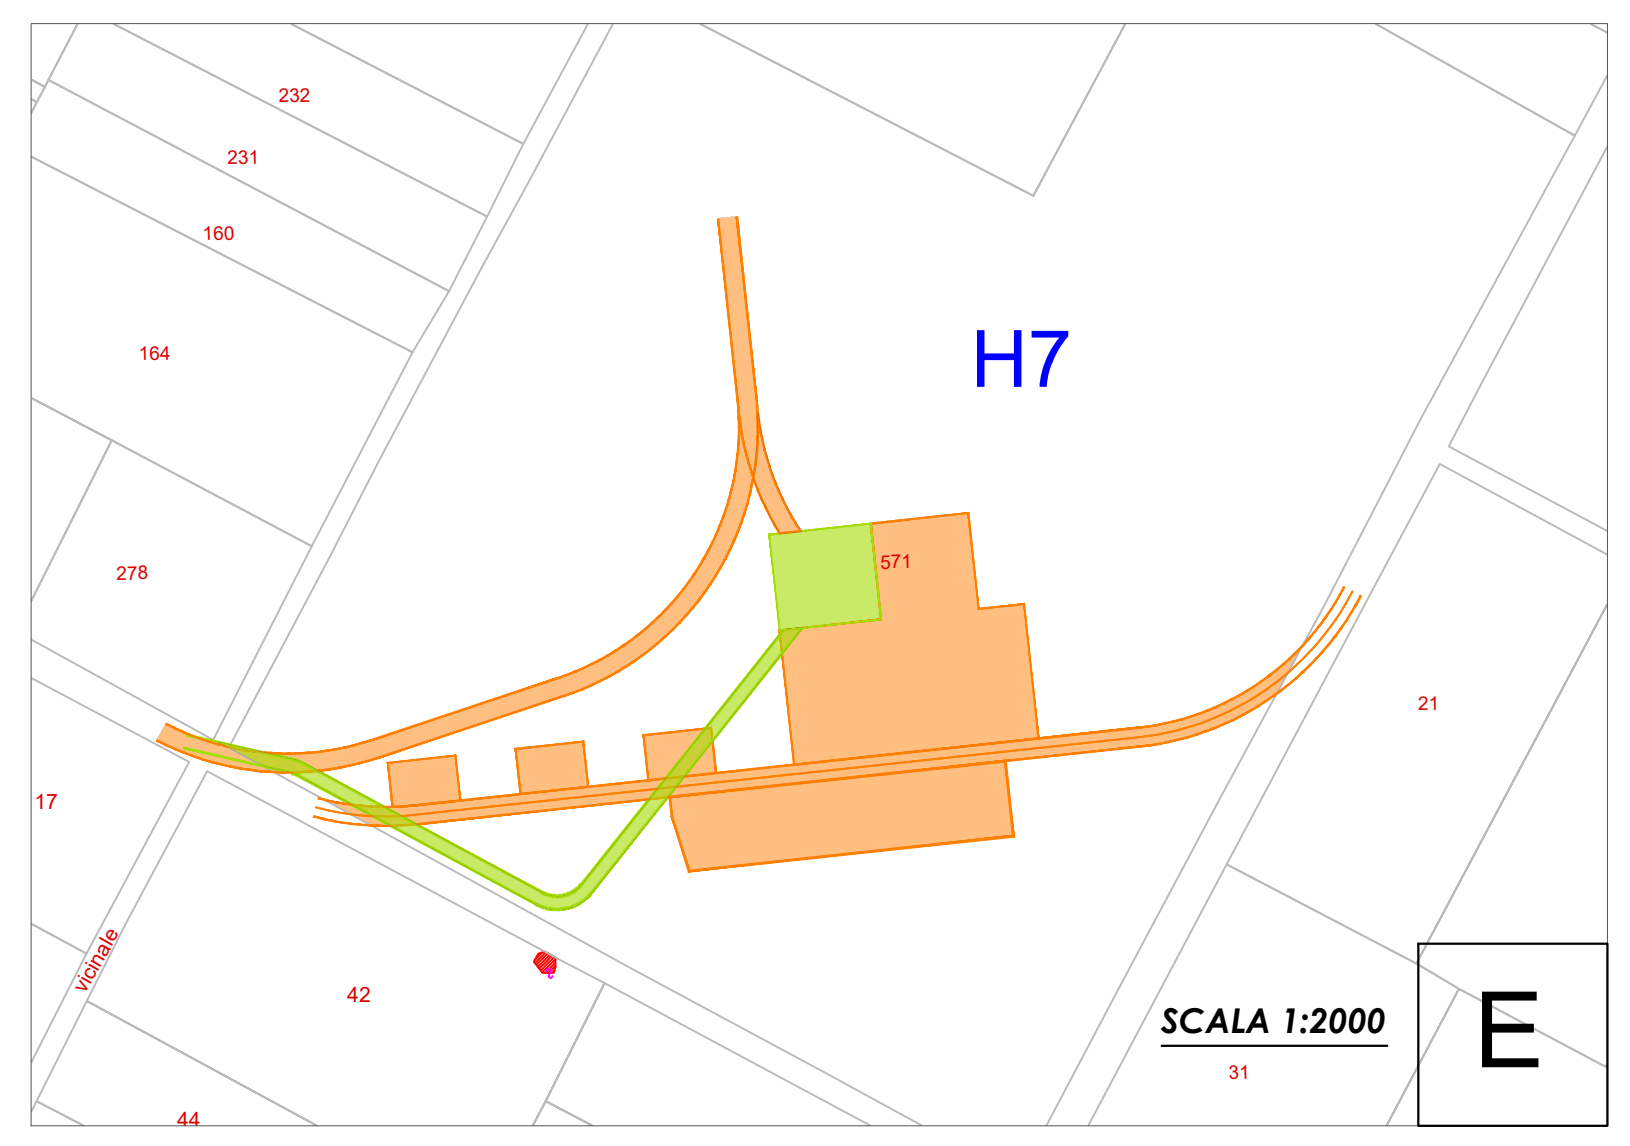
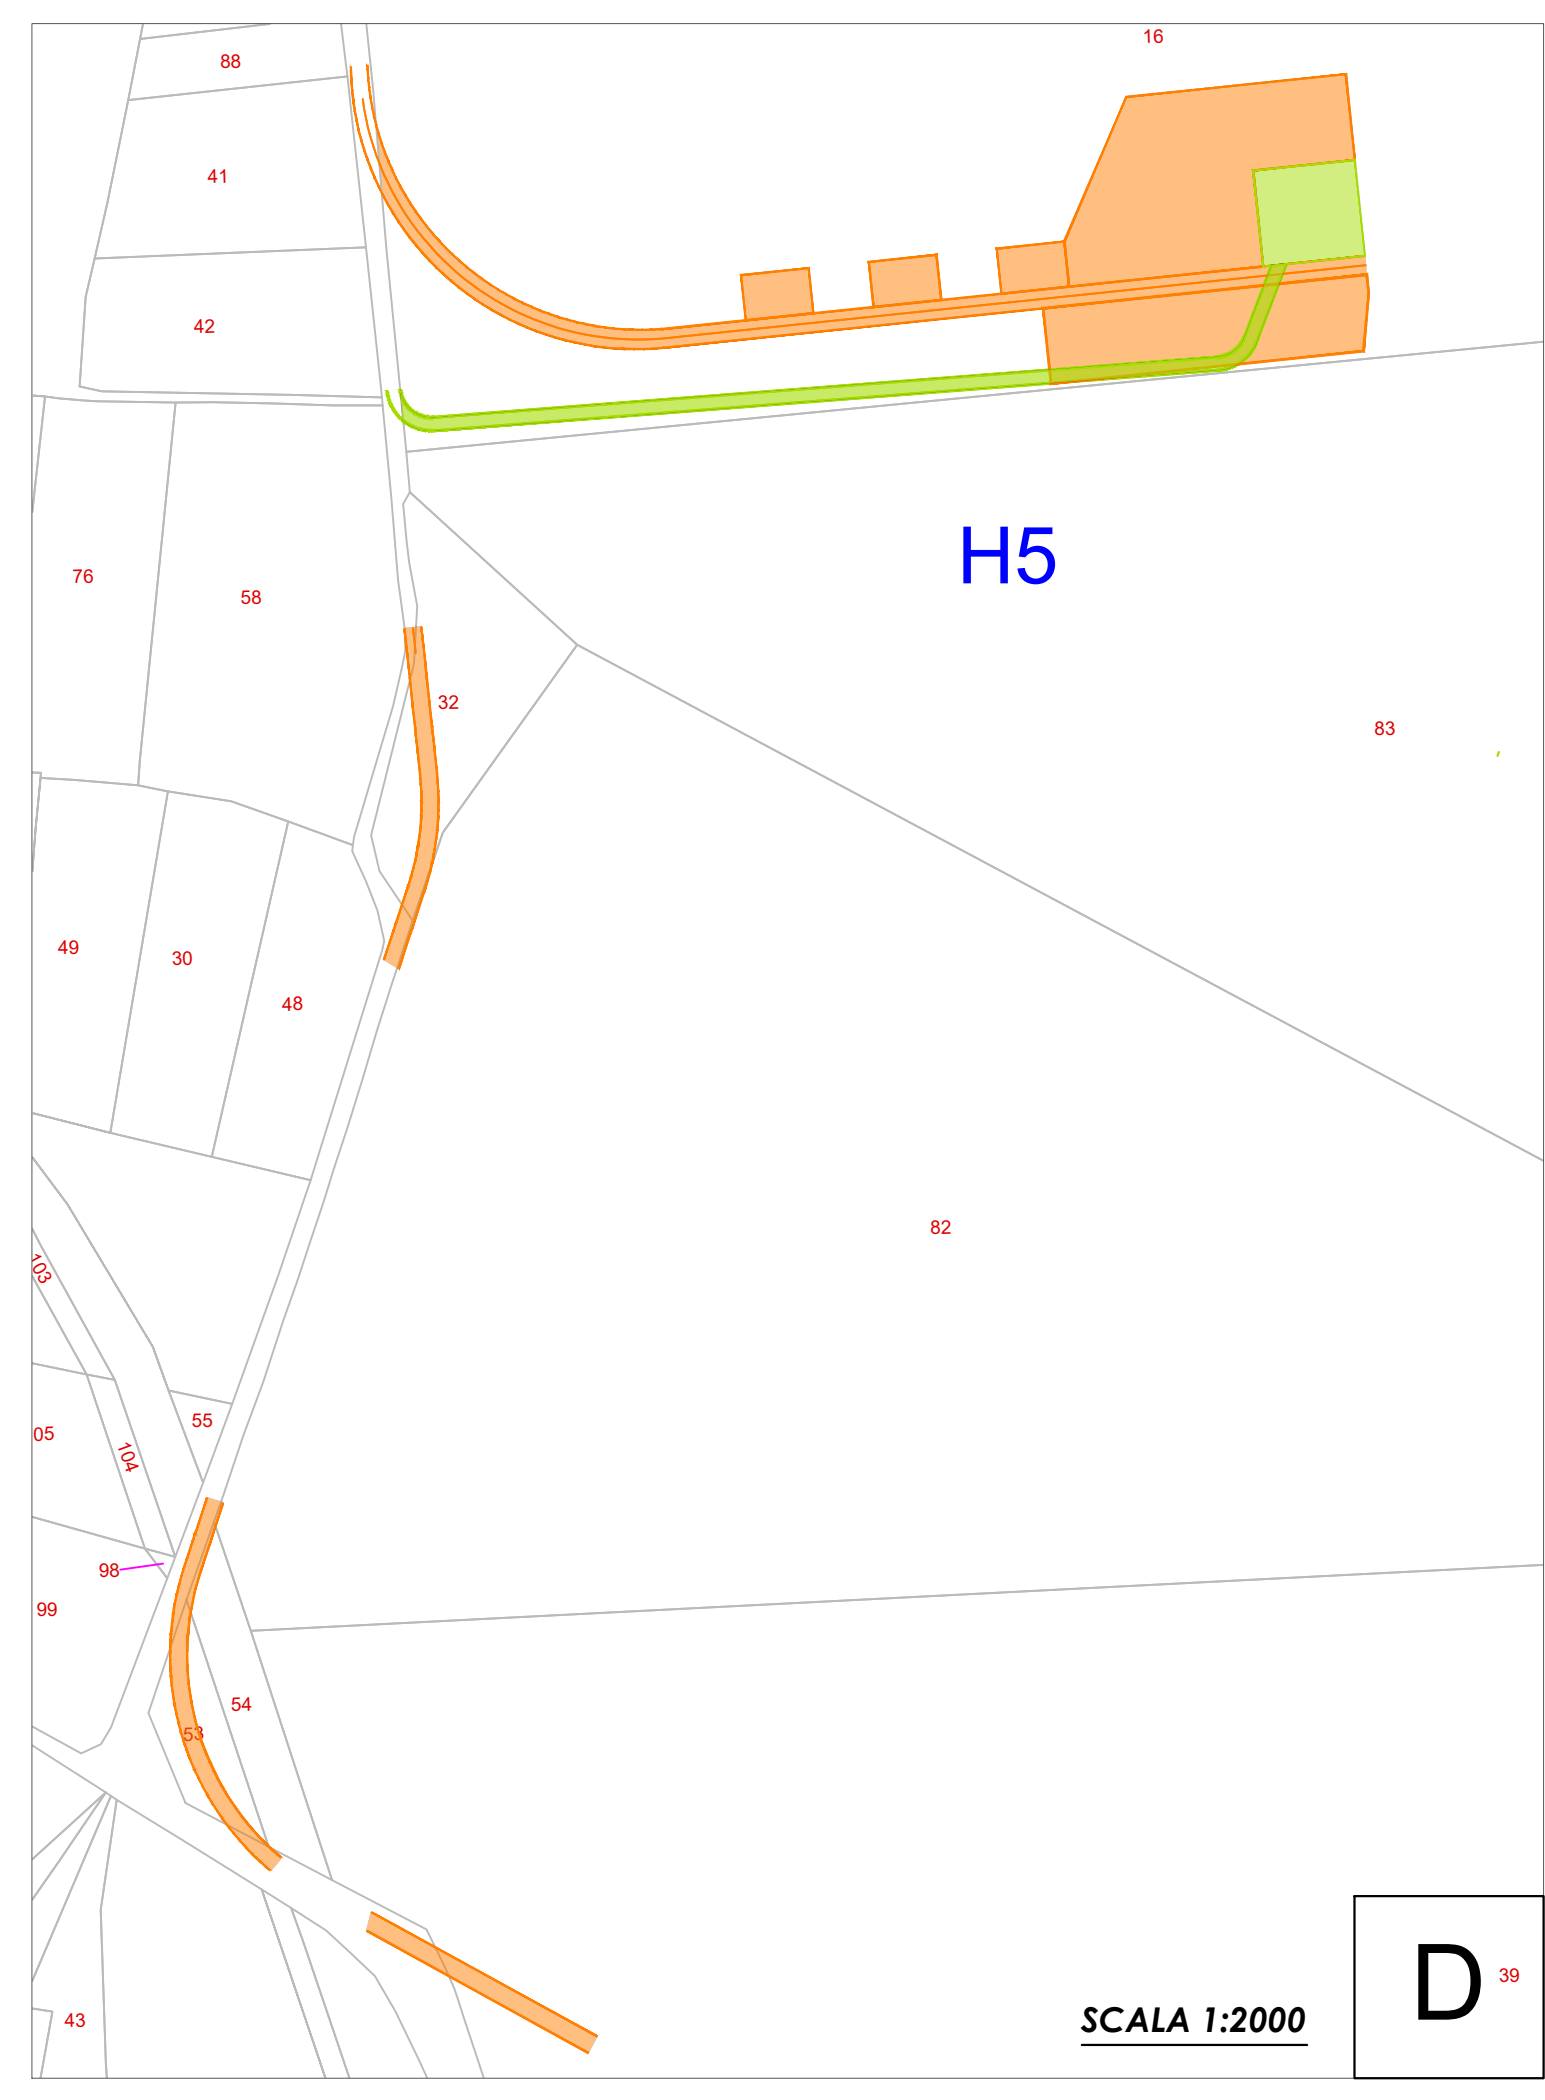
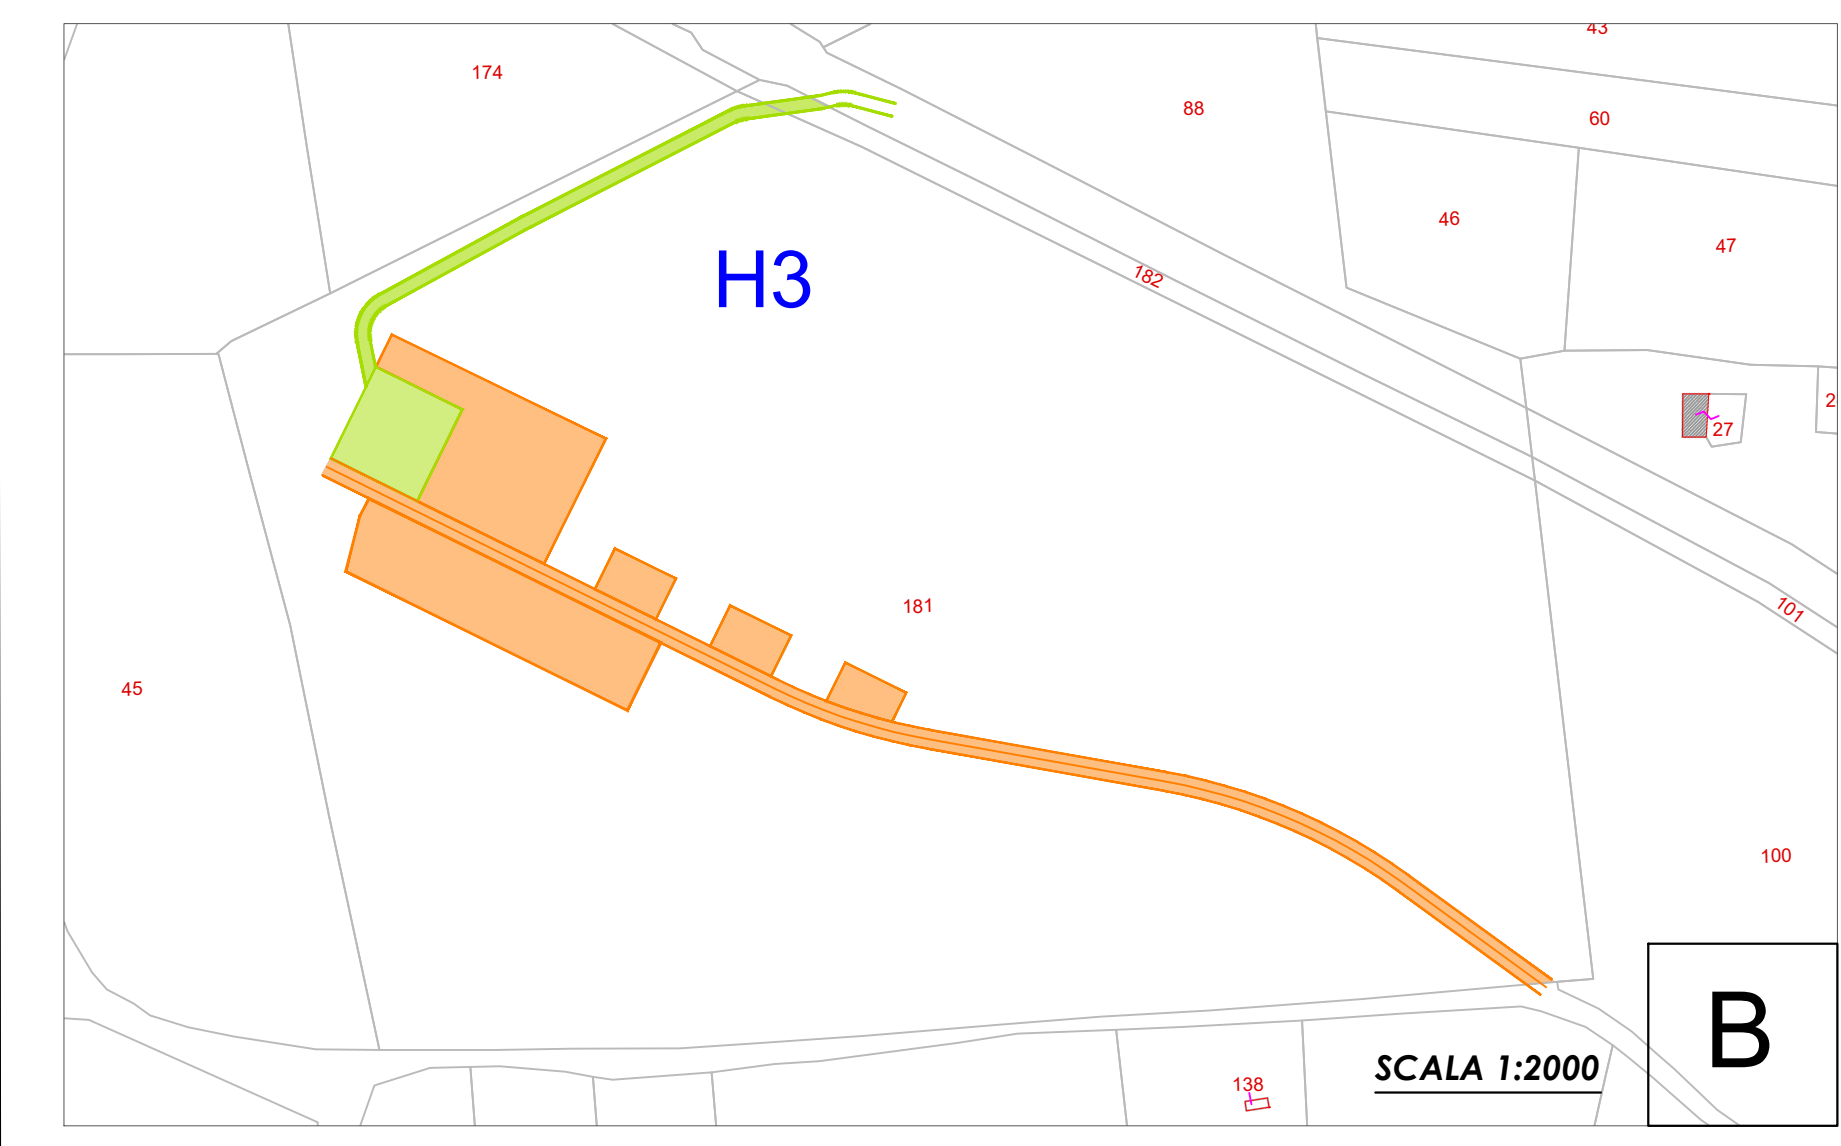
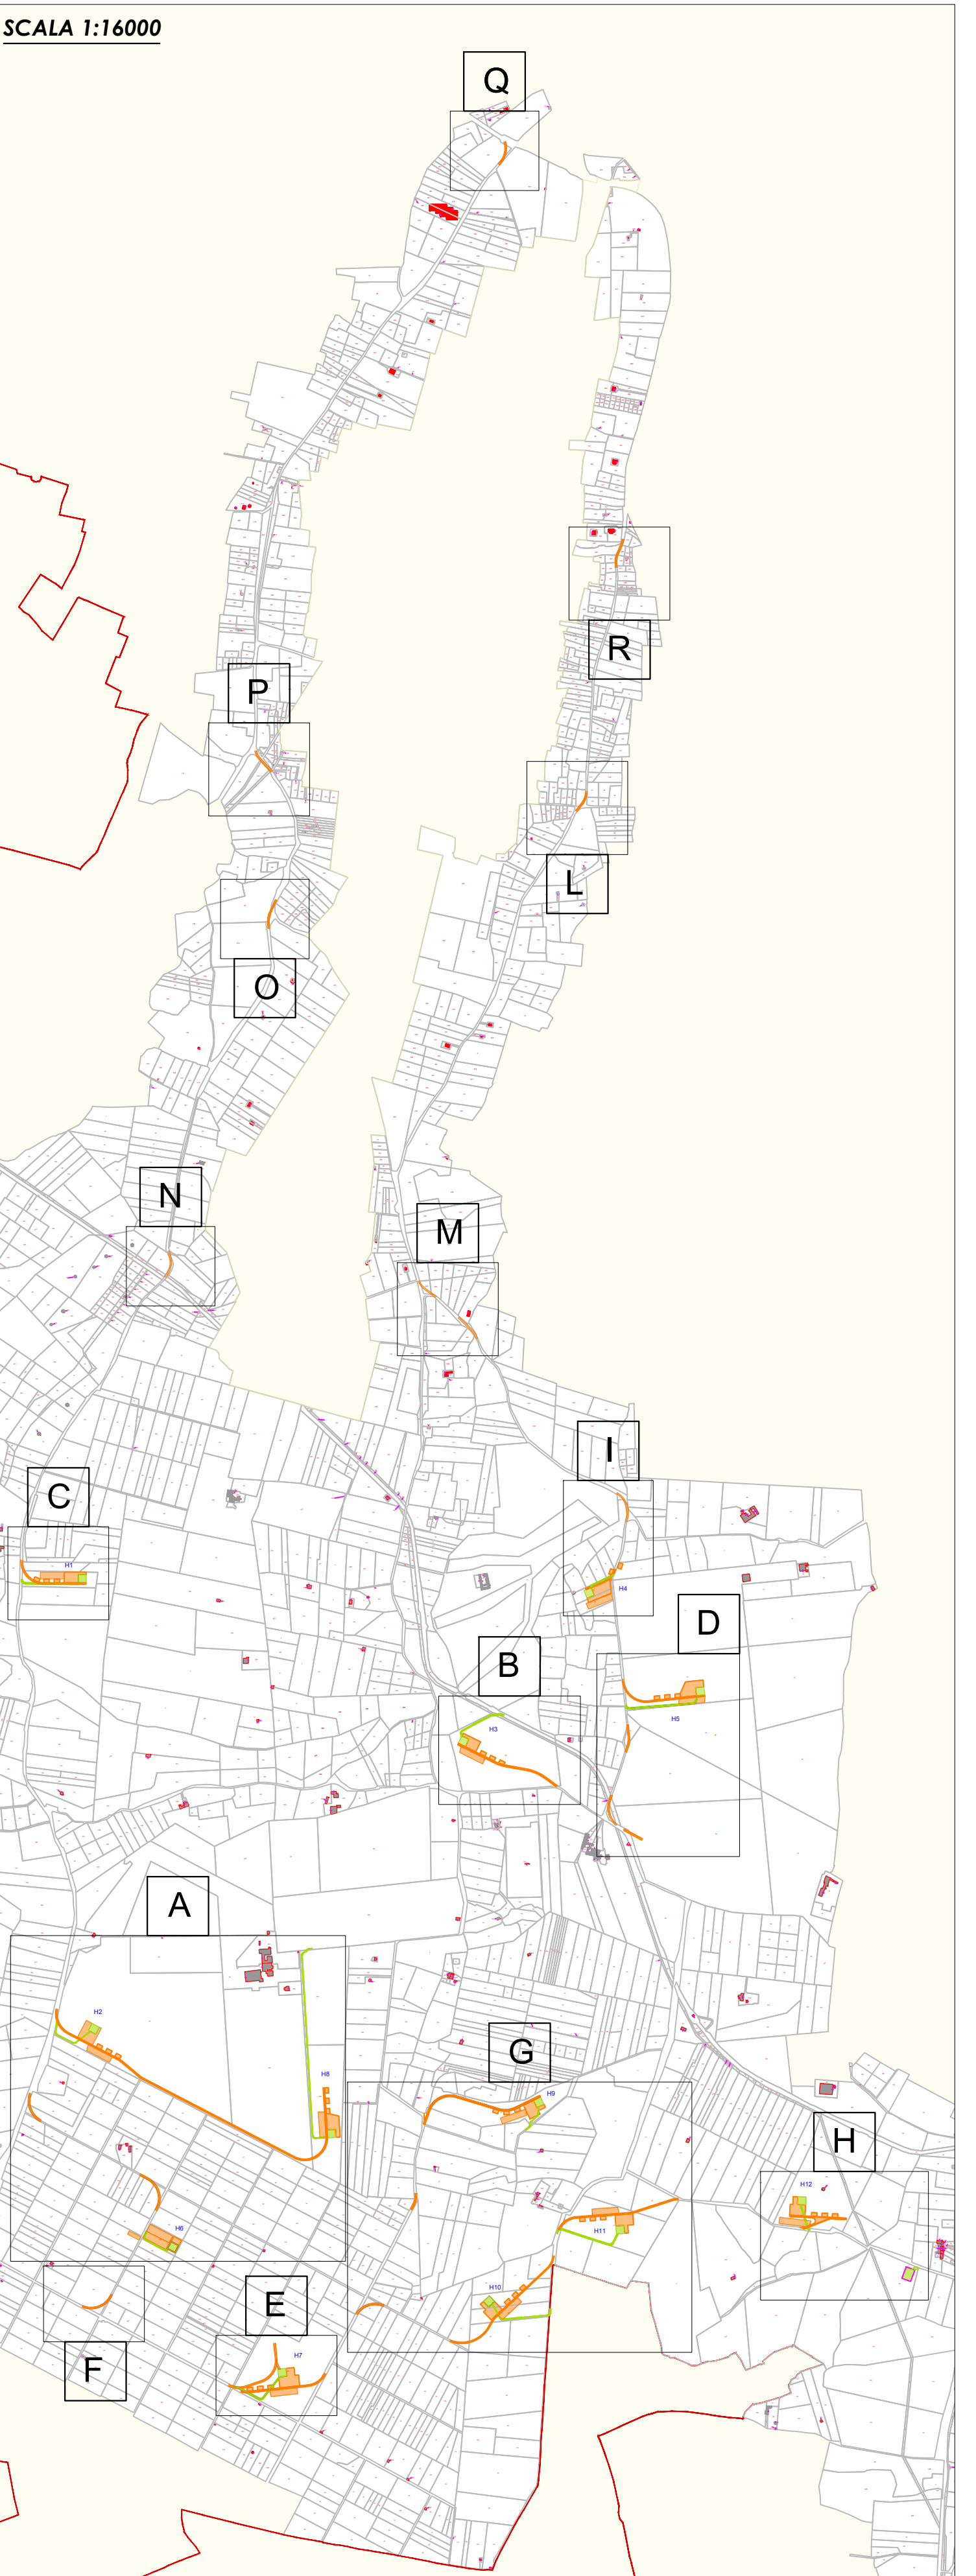


PROGETTO PER LA REALIZZAZIONE DI UN IMPIANTO PER LA PRODUZIONE DI ENERGIA ELETTRICA DA FONTE EOLICA, AI SENSI DEL DLGS N. 387 DEL 2003, COMPOSTO DA N° 12 AEROGENERATORI, PER UNA POTENZA COMPLESSIVA DI 72 MW, SITO NEL COMUNE DI ACQUIAVIVA DELLE FONTI (BA) E OPERE CONNESSE NEI COMUNI DI GIOIA DEL COLLE (BA), SANTERAMO IN COLLE (BA), LATERZA (TA) E CASTELLANETA (TA)

COD. REG.	DESCRIZIONE	SCALA DI RAPP.
COD. INT.	PLANIMETRIA GENERALE CON INDICAZIONE DELL'OCCUPAZIONE DI SUOLO	1:16000
TAV. 19.1		1:2000

REDATTO: Ing. G. Baldascino
VERIFICATO: Ing. G. Faella
APPROVATO: Arch. R. Cascone
REVISIONE: Rev 00

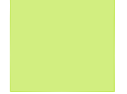

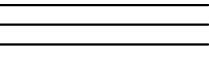
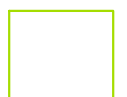


DATA: 07/2022



SUPERFICI DI SUOLO IMPEGNATE (mq)

Viabilità	8471
Piazzole	57175
Fondazioni	7570
Cabina di trasformazione	1200

LEGENDA

-  Superficie occupata in fase di esercizio
-  Superficie occupata in fase di costruzione
-  Ramo stradale
-  Fondazione
-  Piazzola
-  Stazione di trasformazione

