


LEGENDA


- Tubazione portacavi in PVC rigido
- Cavo entrovasca o cavidotto interrato
- Scatola di derivazione in PVC
- Interruttore unipolare
- Apparecchio illuminante da esterno a tenuta stagna , corpo in policarbonato 2x36 W
- Lampada emergenza SE auton. 1x8W
- Presa 2P+T 10/16 A
- Pozzetto con chiusino

CABINE DI TRASFORMAZIONE E DI RACCOLTA Scala 1:100

Cabina MT (6x3)

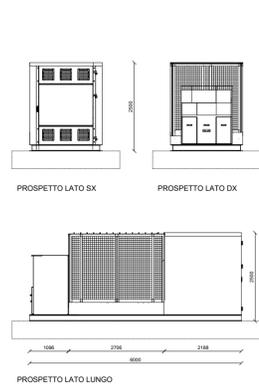


Cabina R1 (12x3)

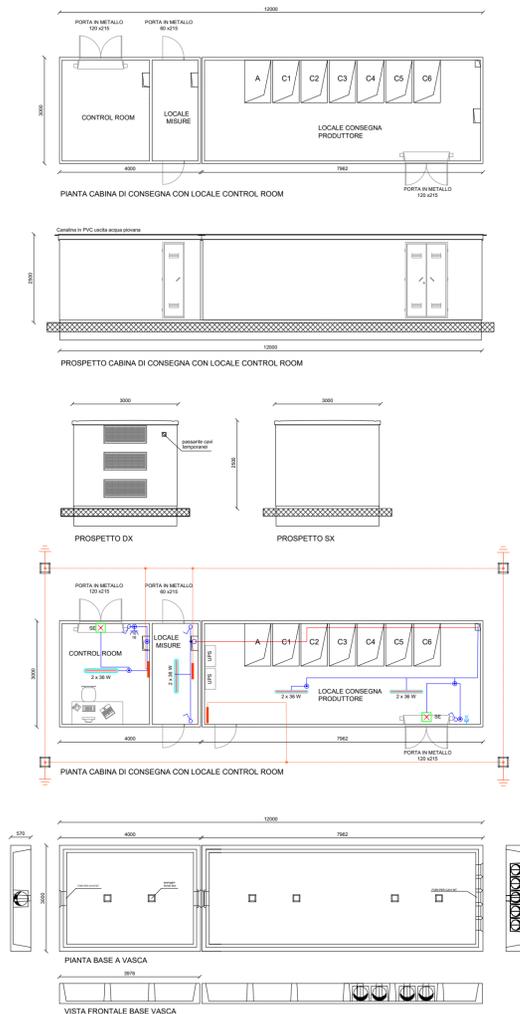

CAMPI FOTOVOLTAICI

Scala 1:3.000

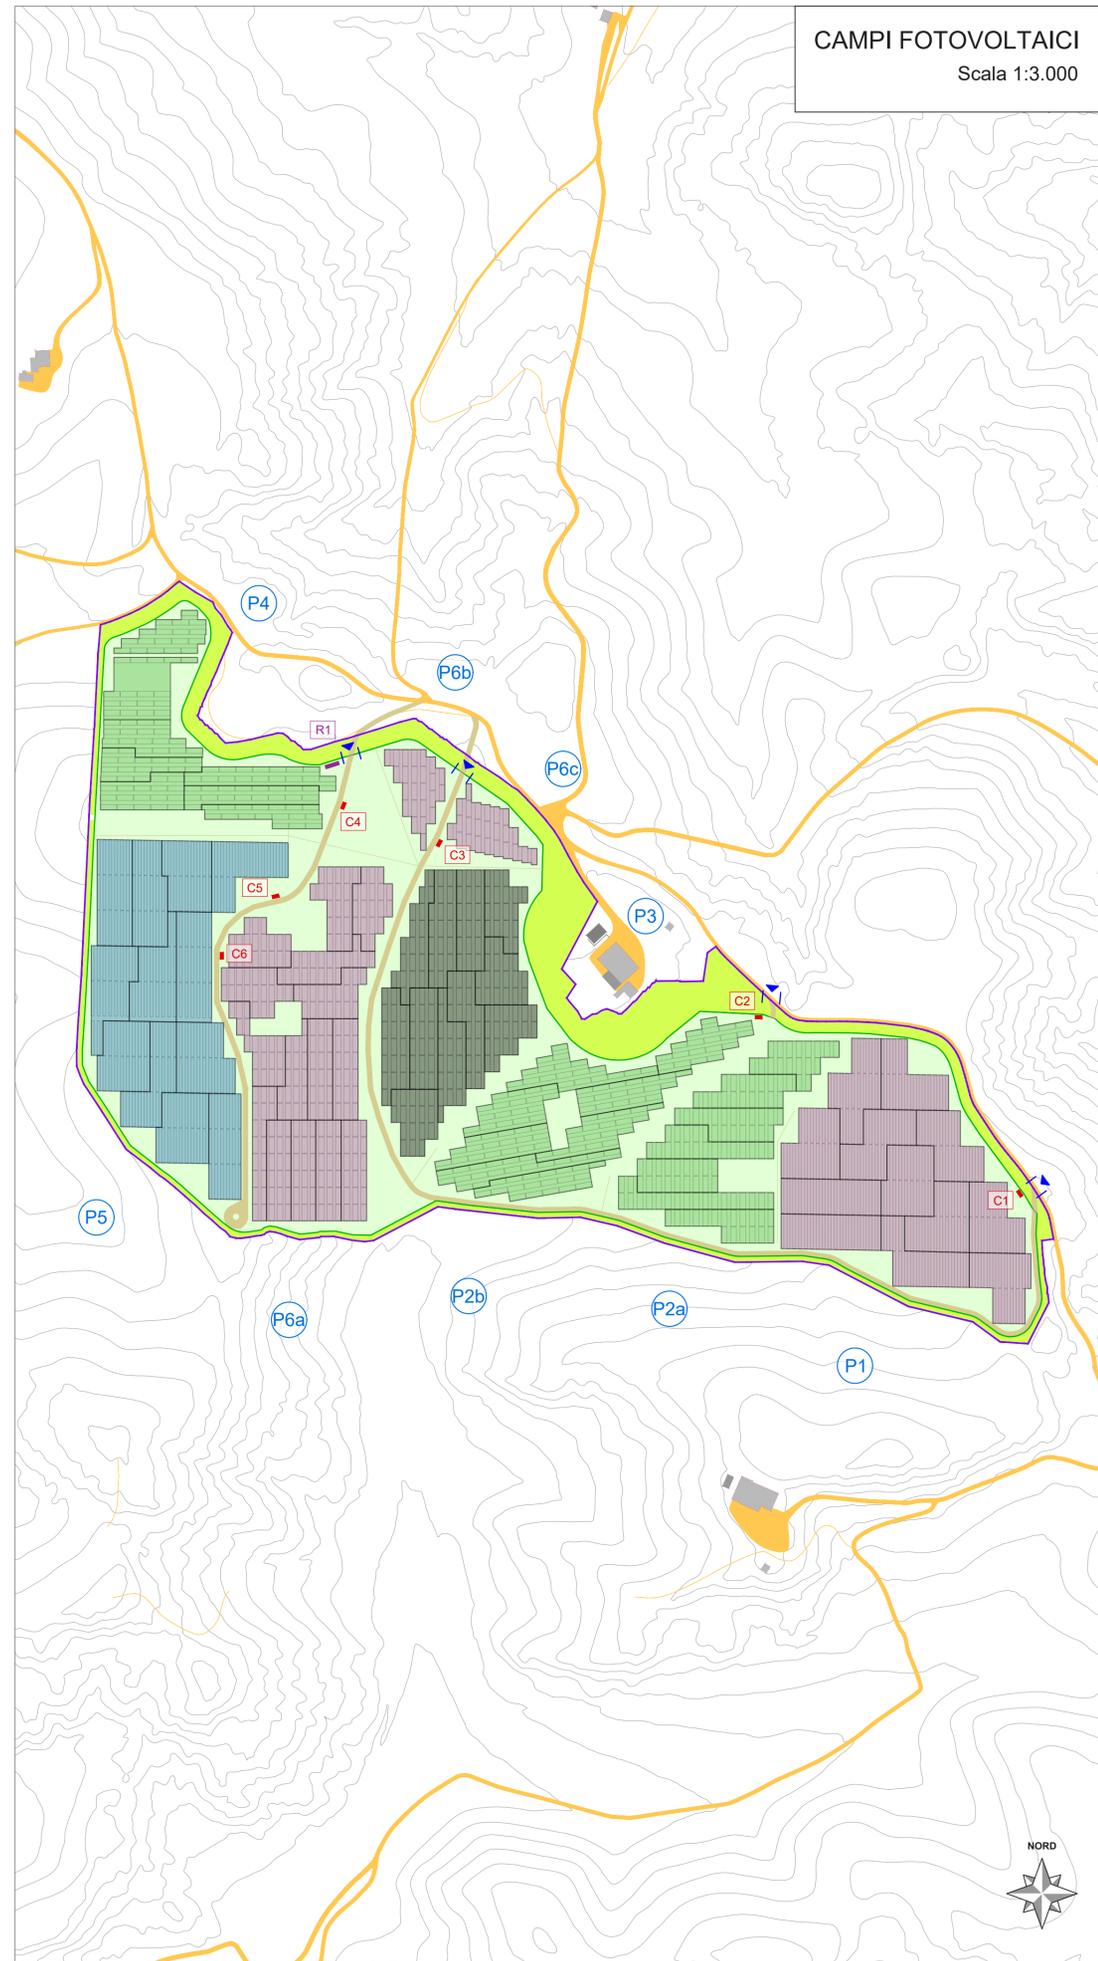

LEGENDA

- Perimetro lotto
- Recinzione
- Viabilità interna
- Superfici utili
- Campi FV: C1, C6
- Campi FV: C2, C4
- Nr. Piastra
- Cabina di trasformazione BT/MT (6x3)
- Cabina di raccolta (12x3)
- Identificativo Cabine MT / Cabina di raccolta
- Campi FV: C3
- Campi FV: C5

INDIVIDUAZIONE CAMPI FOTOVOLTAICI

Piastra	Cabine	Moduli per stringa	n. stringhe				n. Stringhe	n. Moduli	n. Inverter	Potenza cabina
			17	18	19	24				
1	C1	25	11	1			205	5.125	12	4
2a	C2	24		4	3		129	3.096	15	6
2b		24		3	5		149	3.576		
3	C3	24	1	10			197	4.728	11	4
4	C4	24	7	1			137	3.288	8	2,5
5	C5	25	8	4			208	5.200	12	4
6a	C6	24		10	5		275	6.600	17	6
6b		24			1		24	576		
6c		24				1		24		
TOTALE							32.765	75	75	26,5



COMUNE DI CRACO (MT)

Progettazione della Centrale Solare "Calanchi solari " da 19.987 kWp



Proponente: **conCom** renewable energy ConCom Solar Italia 02 S.r.l.
Via Gerardo Dottori 85 CAP 06132 PERUGIA (PG)

Titolo: Schema suddivisione stringhe con particolari cabine

Progettazione: **progetto verde** studio di architettura del paesaggio



N° Elaborato: 48

Cod: PT_6

Scala: 1: 3.000
1:100

- Tipo di progetto:
- RILIEVO
 - PRELIMINARE
 - DEFINITIVO
 - ESECUTIVO

Progetto dell'inserimento paesaggistico e mitigazione

Progettista:
Agr. Fabrizio Cembalo Sambiasi
Arch. Alessandro Visalli

Collaboratori:
Agr. Rosa Verde
Urb. Patrizia Ruggiero
Urb. Daniela Marrone

Progettazione elettrica e civile

Progettista:
Ing. Rolando Roberto
Ing. Marco Balzano

Collaboratori:
Ing. Simone Bonaccorsi
Ing. Giselle Roberto

Consulenza geologica
Geol. Gaetano Ciccarelli
Consulenza architettonica
Archeol. Claudia Scipione Costa

Consulenza ingegneristica
Ingegneri ANGELO GAZZERI
Numero Verde 800 554411

Rev.	descrizione	data	formato	elaborato da	controllato da	approvato da
		Novembre 2021	A1	Rolando Roberto	Giselle Roberto	Rolando Roberto