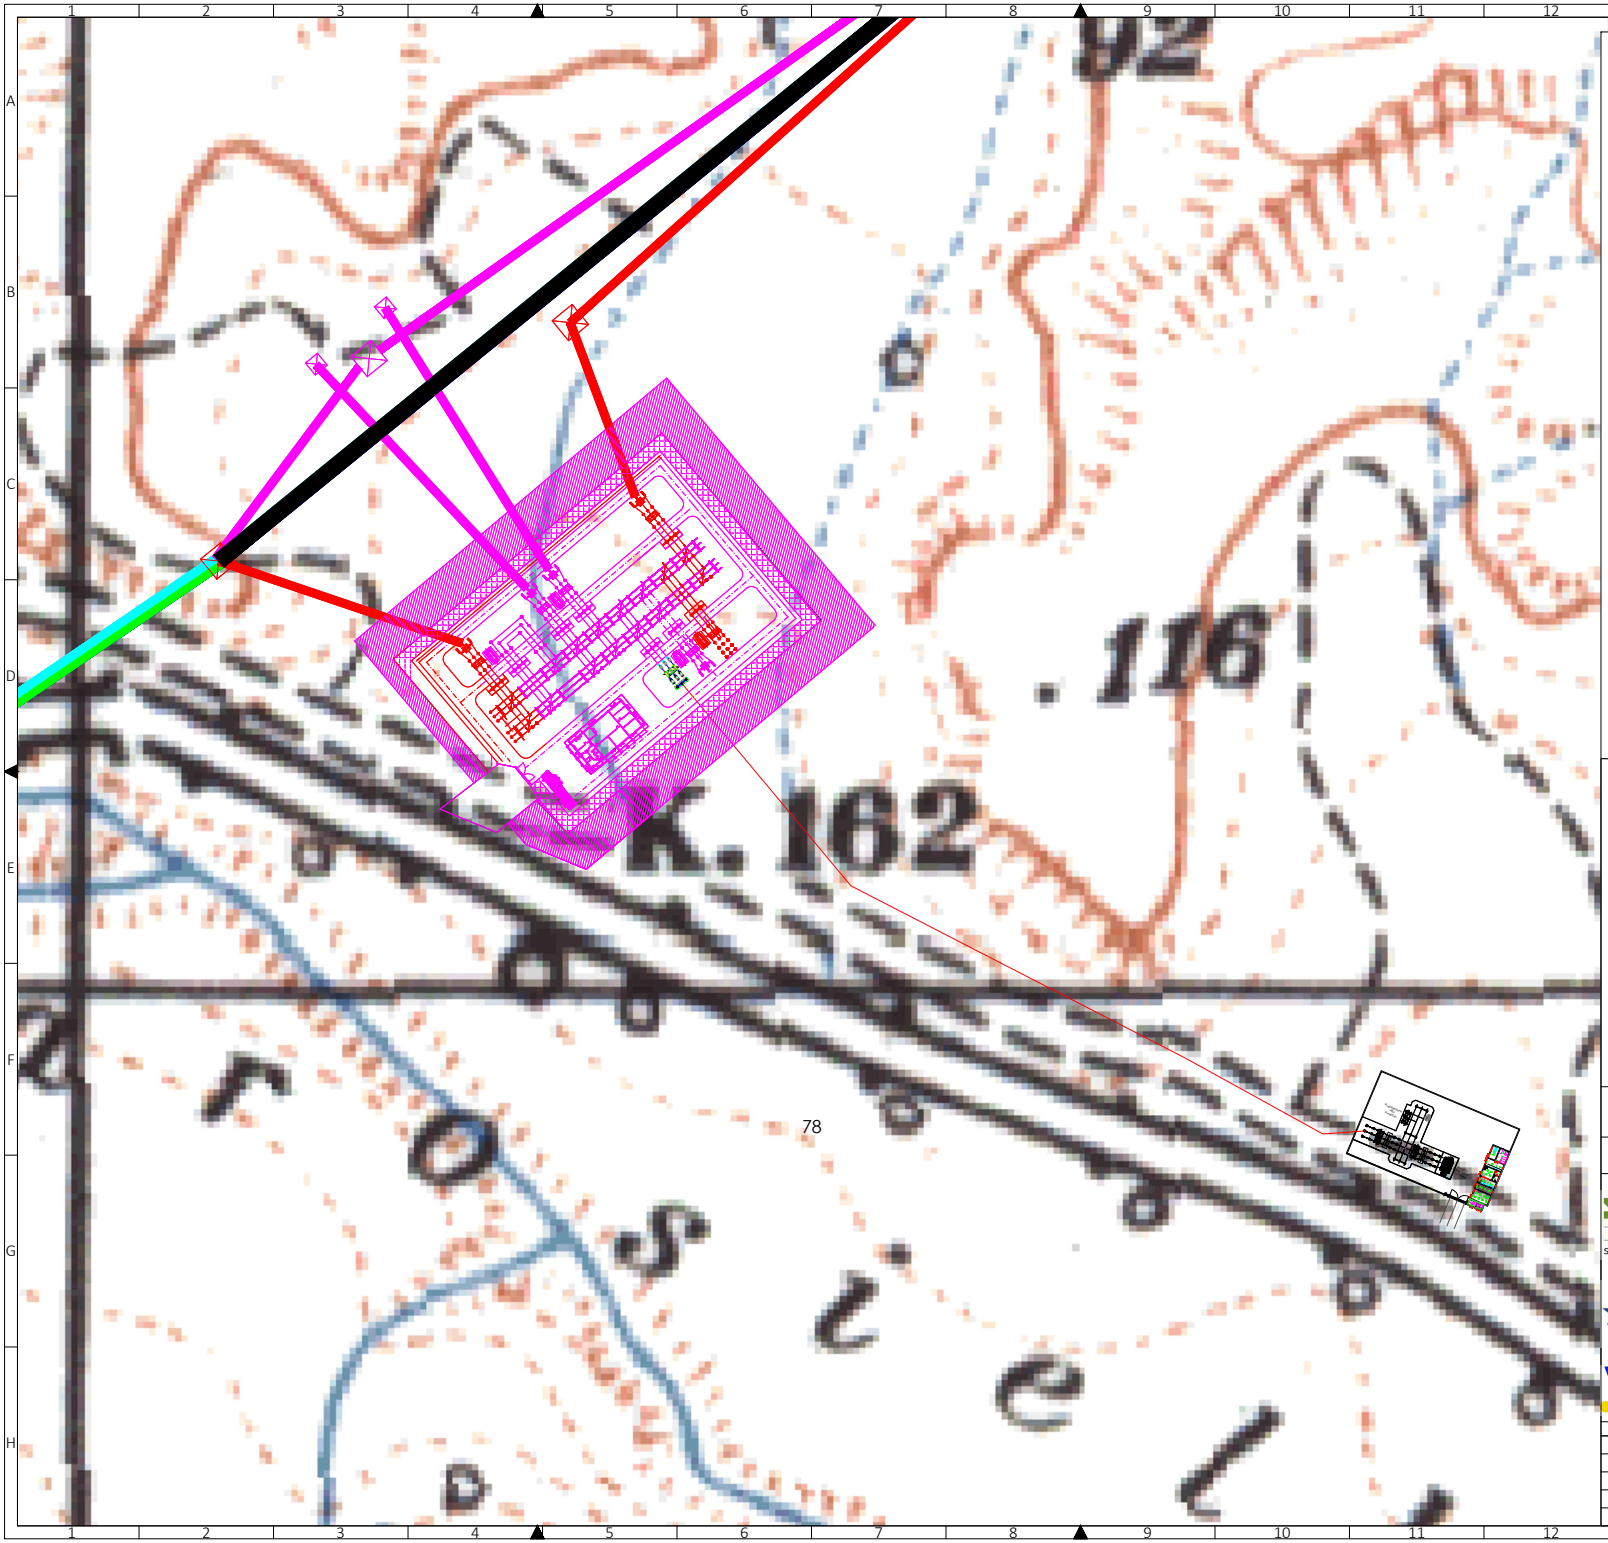

Scala 1 : 1000

- Elettrodotto in cavo interrato
- Linee AT 150 kV esistente "Pisticci - Senise"
- Linee AT 150 kV esistente "Pisticci - Rotonda"
- Raccordi 150 kV già autorizzati a Cargo Srl
- Nuovi raccordi 150 kV
- Raccordi 150 kV esistenti da demolire
- Tralicci esistenti
- Nuovi tralicci o da sostituire
- Tralicci autorizzati a Cargo Srl
- Fascia di rispetto di 15 m (oltre la viabilita' perimetrale)
- Fascia di 5 m per viabilita' perimetrale
- Area di ampliamento stazione rispetto al progetto autorizzato a Cargo Srl
- Attrezzaggi elettromeccanici già autorizzati a Cargo Srl
- Nuovi attrezzaggi elettromeccanici

CEMBALO SAMBIASE SANSEVE. FABRIZIO
2021.11.24 11:05:52
CN=CEMBALO SAMBIASE SANSEVE. FABRIZIO
C=IT
O=CONAF
2.5.4.11=N. iscr. 774
RSA/2048 [illegible]

ORDINE DEGLI AGRONOMI E DOTTORI FORESTALI N. 774 SEZ. A Prov. NA

DOTTORE AGRONOMO
FABRIZIO
EMBALO SAMBIASE SANSEV

REGIONE BASILICATA

NE DI CRACO (MT)

Proponente: conCom renewable energy

ConCom Solar Italia 02 s.r.l.
Via Gerardo Dottori, 85 - 06132 PERUGIA (PG)

Titolo: Inquadramento IGM

PADRO BRUNET JOSE - 46582411M
Digitally signed by PADRO BRUNET JOSE - 46582411M
Date: 2021.11.24 08:53:37 +01'00'

progetto verde
studio di architettura del paesaggio

AEDES GROUP
ENGINEERING

MARE RINNOVABILI

N° Elaborato: 63

Cod: PT_21

Scala: 1:1000

tipo di progetto:
- ○ RILIEVO
- ○ PRELIMINARE
- ● DEFINITIVO
- ○ ESECUTIVO

Progetto dell'inserimento paesaggistico e mitigazione

Progettista:
Agr. Fabrizio Cembalo Sambiase
Arch. Alessandro Visalli

Collaboratori:
Agr. Rosa Verde
Urb. Patrizia Ruggiero
Urb. Daniela Marrone

Progettazione elettrica e civile

Progettista:
Ing. Rolando Roberto
Ing. Marco Balzano

Collaboratori:
Ing. Simone Bonacini
Ing. Giselle Roberto

Consulenza geologia
Geol. Gaetano Ciccarelli

Consulenza archeologia
Archeol. Claudia Concetta Costa

ORDINE DEGLI INGEGNERI PROVINCIA DI BARI
Ingegnere MARCO GENNARO BALZANO
Sez. A 9241 Settore a/b

Rev.	descrizione	data	formato	elaborato da	controllato da	approvato da
0	Prima Emissione	Novembre 2021	A1	Marco Gennaro Balzano	Marco Gennaro Balzano	Rolando Roberto

v.04v8G A1