


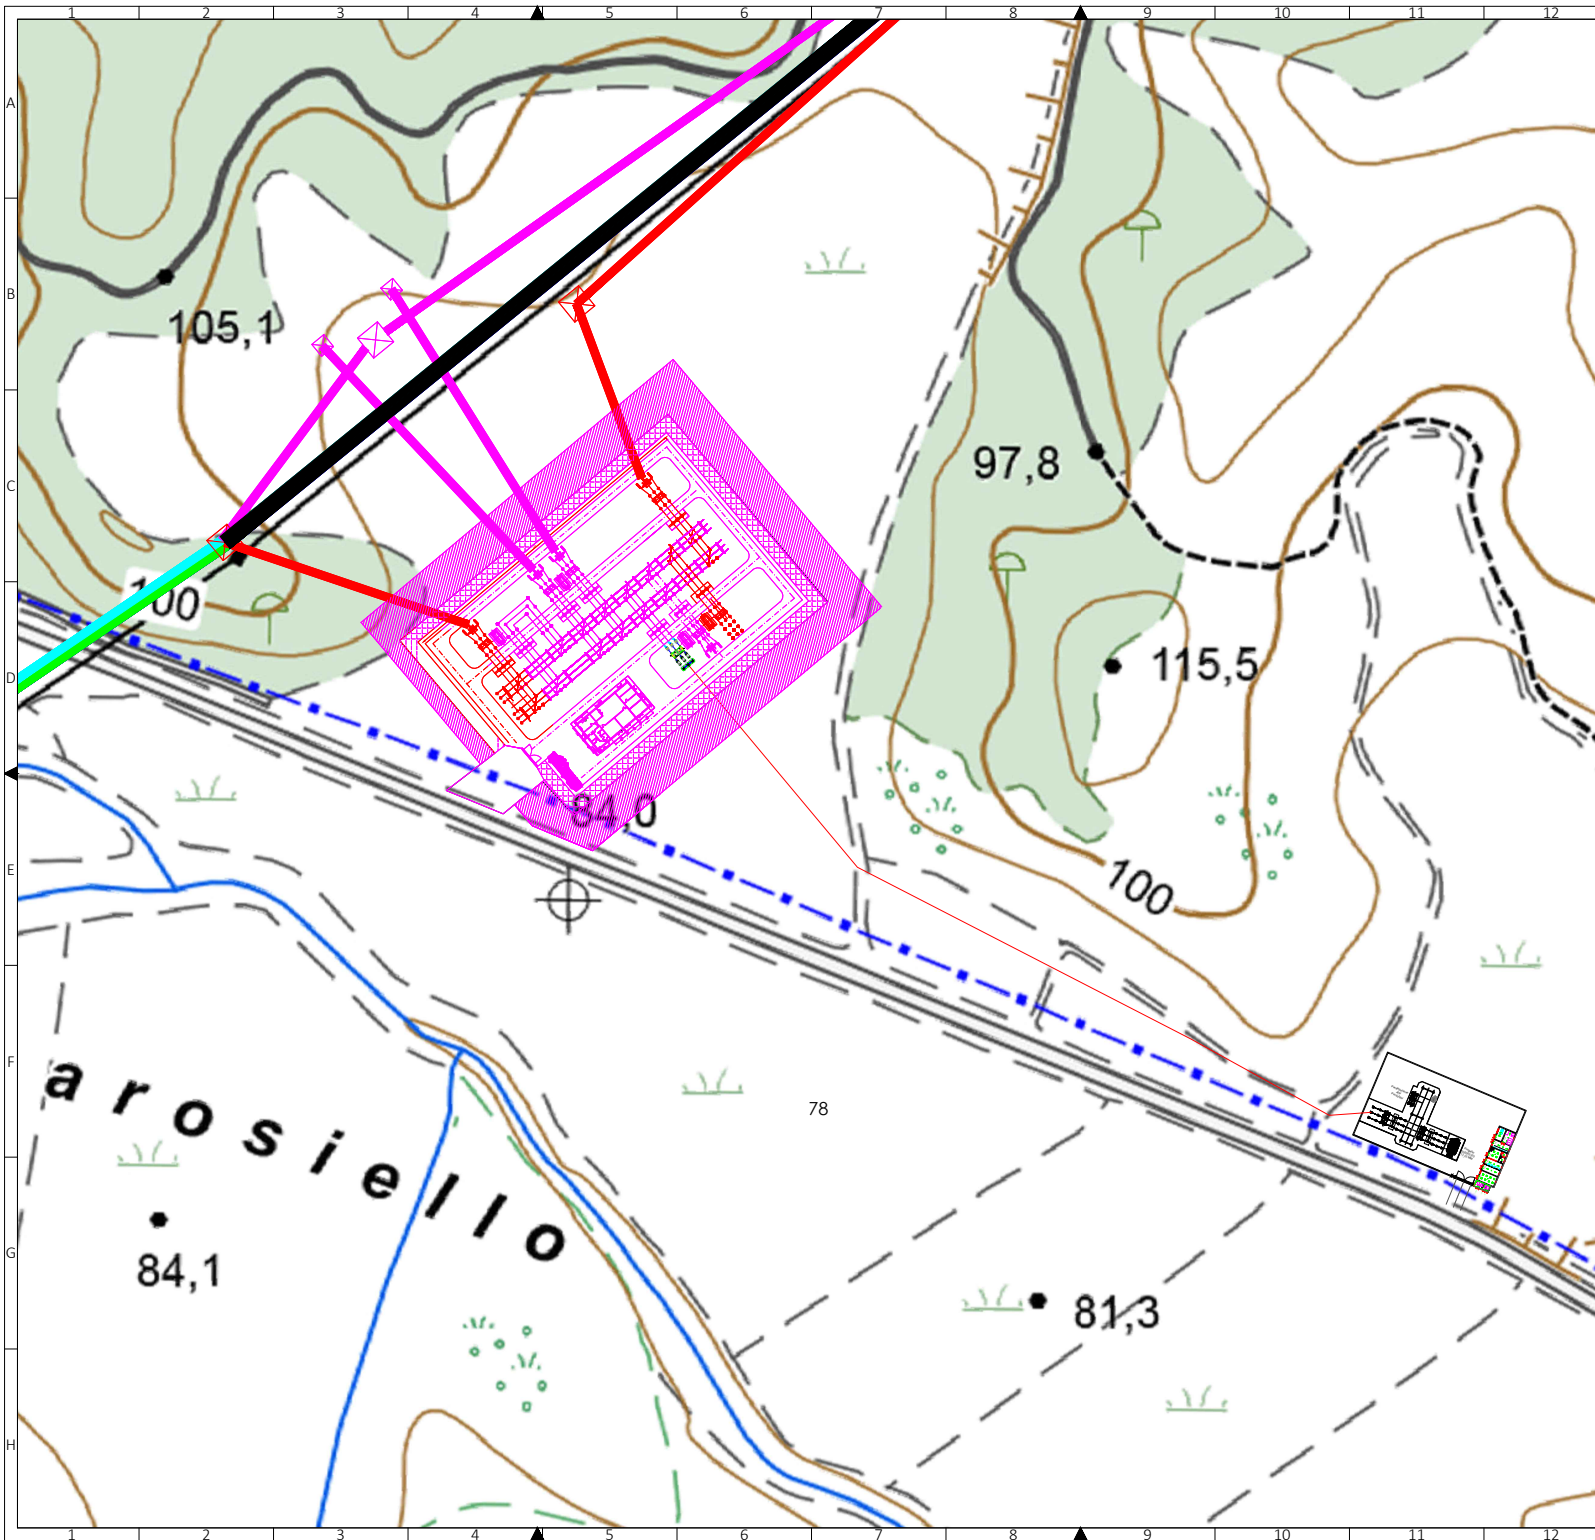

Scala 1 : 1000

- Elettrodotto in cavo interrato
- Linee AT 150 kV esistente "Pisticci - Senise"
- Linee AT 150 kV esistente "Pisticci - Rotonda"
- Raccordi 150 kV già autorizzati a Cargo Srl
- Nuovi raccordi 150 kV
- Raccordi 150 kV esistenti da demolire
- Tralicci esistenti
- Nuovi tralicci o da sostituire
- Tralicci autorizzati a Cargo Srl
- Fascia di rispetto di 15 m (oltre la viabilità) perimetrale
- Fascia di 5 m per viabilità perimetrale
- Area di ampliamento stazione rispetto al progetto autorizzato a Cargo Srl
- Attrezzaggi elettromeccanici già autorizzati a Cargo Srl
- Nuovi attrezzaggi elettromeccanici



COMUNE DI CRACO (MT)



Proponente: **conCom.** renewable energy ConCom Solar Italia 02 s.r.l.
Via Gerardo Dottori, 85 - 06132 PERUGIA (PG)

Titolo: Corografia generale CTR

progetto verde
studio di architettura del paesaggio

N° Elaborato: 64

Cod: PT_22

Scala: 1:1000

Progetto dell'inserimento paesaggistico e mitigazione

Progettista:
Agr. Fabrizio Cembalo Sambiasi

Arch. Alessandro Visali

Collaboratori:
Agr. Rosa Verde

Urb. Patrizia Ruggiero

Urb. Daniela Marone

Progettazione elettrica e civile

Progettista:
Ing. Rolando Roberto

Ing. Marco Balzano

Collaboratori:
Ing. Simone Bonacini

Ing. Giselle Roberto

Consulenza geologia
Geol. Gaetano Cicalini

Consulenza archeologia
Arch. Claudia Concetta Costa



Rev.	descrizione	data	formato	elaborato da	controllato da	approvato da
0	Prima Emissione	Novembre 2021	A1	Marco Gennaro Balzano	Marco Gennaro Balzano	Rolando Roberto