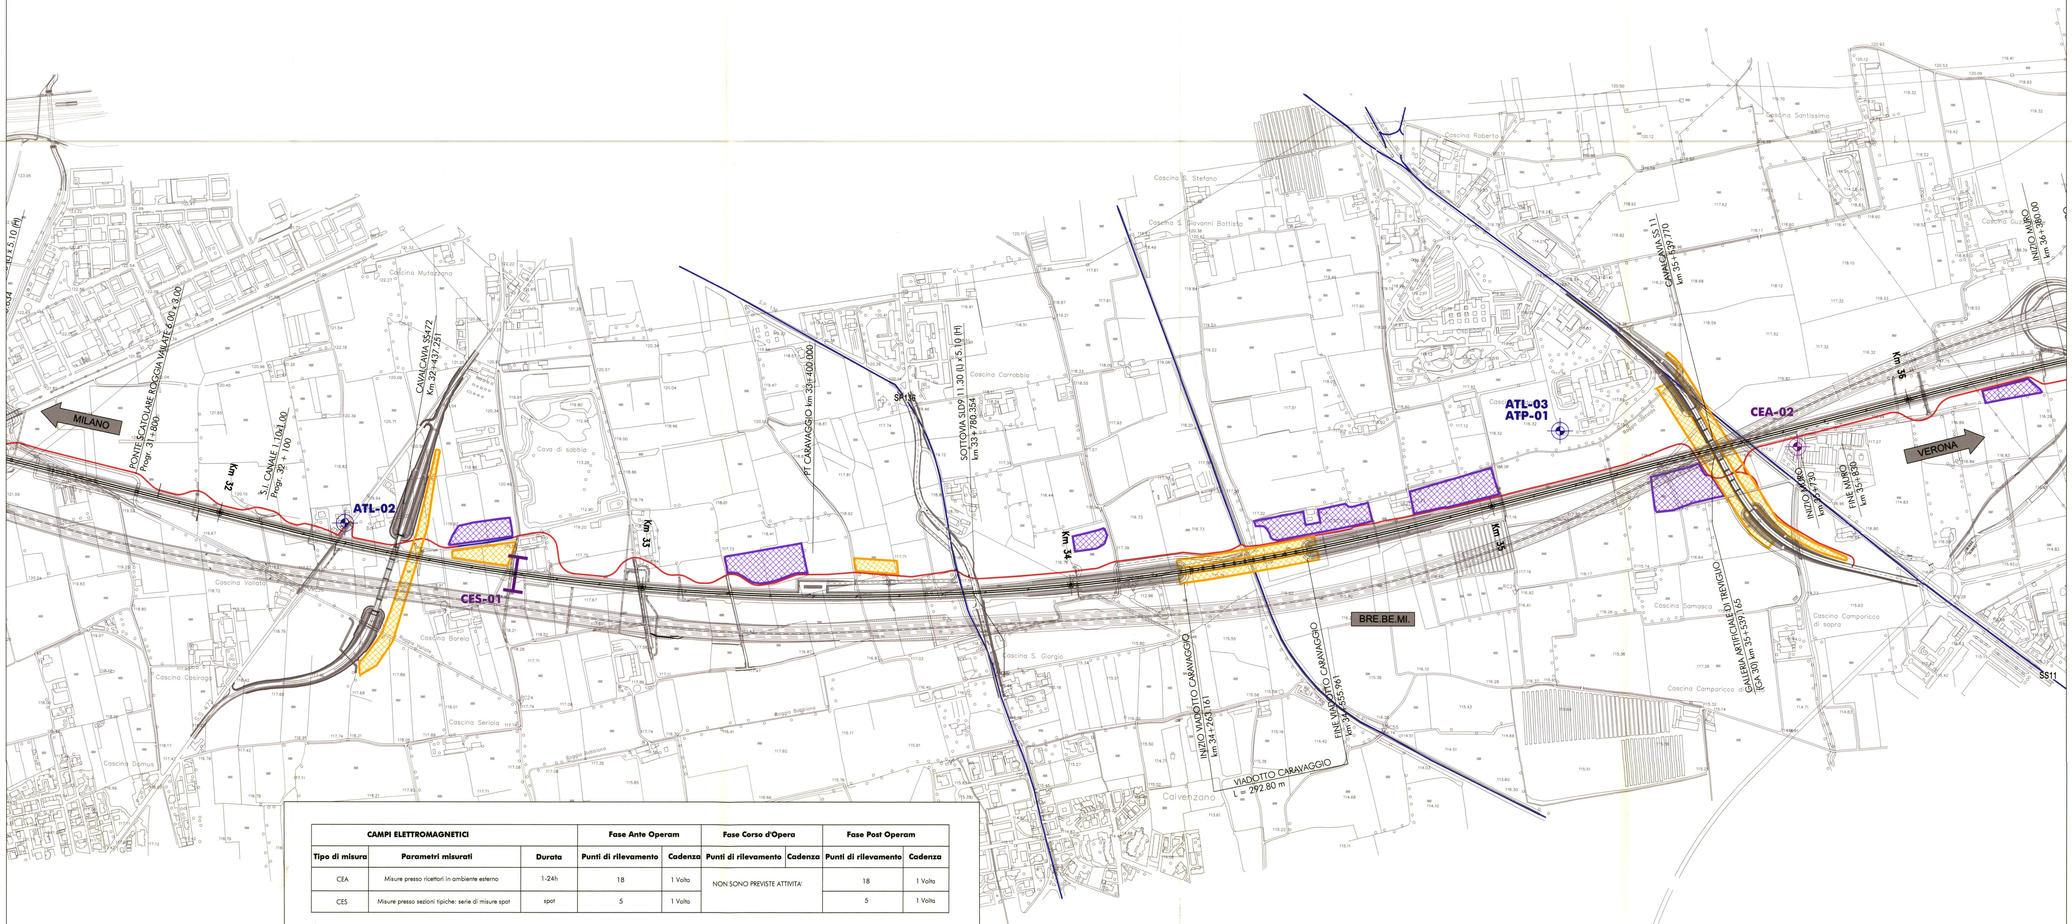

ATMOSFERA			Fase Ante Operam		Fase Corso d'Opera		Fase Post Operam	
Tipo di misura	Parametri misurati	Durata	N° di punti di misura	Cadenza	Punti di rilevamento	Cadenza	Punti di rilevamento	Cadenza
ATC	Polveri Totali Sospese; Polveri inalabili PM10; Polveri inalabili PM2,5; Presenza di metalli nelle polveri sedimentabili; Parametri atmosferici	15 gg	5	Trimestrale	5	Trimestrale	NON SONO PREVISTE ATTIVITA'	
ATL	Polveri Totali Sospese; Polveri inalabili PM10; Polveri inalabili PM2,5; Presenza di metalli nelle polveri sedimentabili; Parametri atmosferici	15 gg	9	1 Volta	9	1 Volta		
ATV	IPA (Benzo(a)Pirene); Benzene; Monossido di carbonio; Ossidi di azoto; Biossido di zolfo; Ozono (solo nel periodo estivo); Parametri atmosferici	15 gg	5	Trimestrale	5	Trimestrale		
ATP	IPA (Benzo(a)Pirene); Benzene; Monossido di carbonio; Ossidi di azoto; Biossido di zolfo; Ozono (solo nel periodo estivo); Parametri atmosferici	15 gg	-	-	3	Semestrale		

CAMPI ELETTROMAGNETICI			Fase Ante Operam		Fase Corso d'Opera		Fase Post Operam	
Tipo di misura	Parametri misurati	Durata	Punti di rilevamento	Cadenza	Punti di rilevamento	Cadenza	Punti di rilevamento	Cadenza
CEA	Misure presso ricettori in ambiente esterno	1-24h	18	1 Volta	NON SONO PREVISTE ATTIVITA'		18	1 Volta
CES	Misure presso sezioni tipiche: serie di misure spot	spot	5	1 Volta			5	1 Volta

LEGENDA

- VIABILITA' INTERESSATA DAL TRAFFICO DI CANTIERE
- PISTE DI CANTIERE
- OPERE IN PROGETTO
- VIABILITA' EXTRALINEA DI PROGETTO — BRE.BE.MI.
- AREA DI STOCCAGGIO
- AREA TECNICA
- CANTIERI OPERATIVI
- CANTIERI BASE
- CANTIERI DI ARMAMENTO

ATX-XX ATMOSFERA
ATC: ATMOSFERA CANTIERI
ATL: ATMOSFERA FRONTE AVANZAMENTO LAVORI
ATV: ATMOSFERA VIABILITA'

CEX-XX CAMPI ELETTROMAGNETICI
CEA: CAMPI ELETTROMAGNETICI PRESSO RICETTORI
CES: CAMPI ELETTROMAGNETICI SU SEZIONI TIPO

QUADRO DI UNIONE

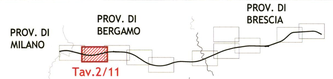

COMMITTENTE:
RETE FERROVIARIA ITALIANA S.p.A.
GRUPPO FERROVIE DELLO STATO

PROGETTAZIONE:
ITALFERR S.p.A.
GRUPPO FERROVIE DELLO STATO

INFRASTRUTTURE FERROVIARIE STRATEGICHE DEFINITE DALLA LEGGE OBIETTIVO N. 443/01

LINEA AV/AC Torino-Venezia - Tratta Milano-Verona
Lotto funzionale Treviglio-Brescia
PROGETTO DEFINITIVO

PIANO DI MONITORAGGIO AMBIENTALE:
PLANIMETRIA DI LOCALIZZAZIONE DEI PUNTI DI MONITORAGGIO
Componenti campi elettromagnetici e atmosfera
Tavola 2 di 11

SCALA: 1:5000

COMMESSA	LOTTO	FASE	ENTE	TIPO DOC.	OPERA/DISCIPLINA	PROGR.	REV.
IN11	11	D	15	PS	AR0001	002	A

Rev.	Descrizione	Redatto	Data	Verificato	Data	Approvato	Data	Autorizzato
A	EMISSIONE DEFINITIVA	Andrighetto	03.09.07	Ferroni Zanin	06.09.07	Perego	10.09.07	ITALFERR S.p.A. Dott. Ing. Antonio Perego Ordine n. 12468

File: n. Elab.:

Questo progetto è cofinanziato dalla Comunità Europea

CUP: J41C07000000001