




Sezione stato di fatto e stato di progetto scala 1: 2.000

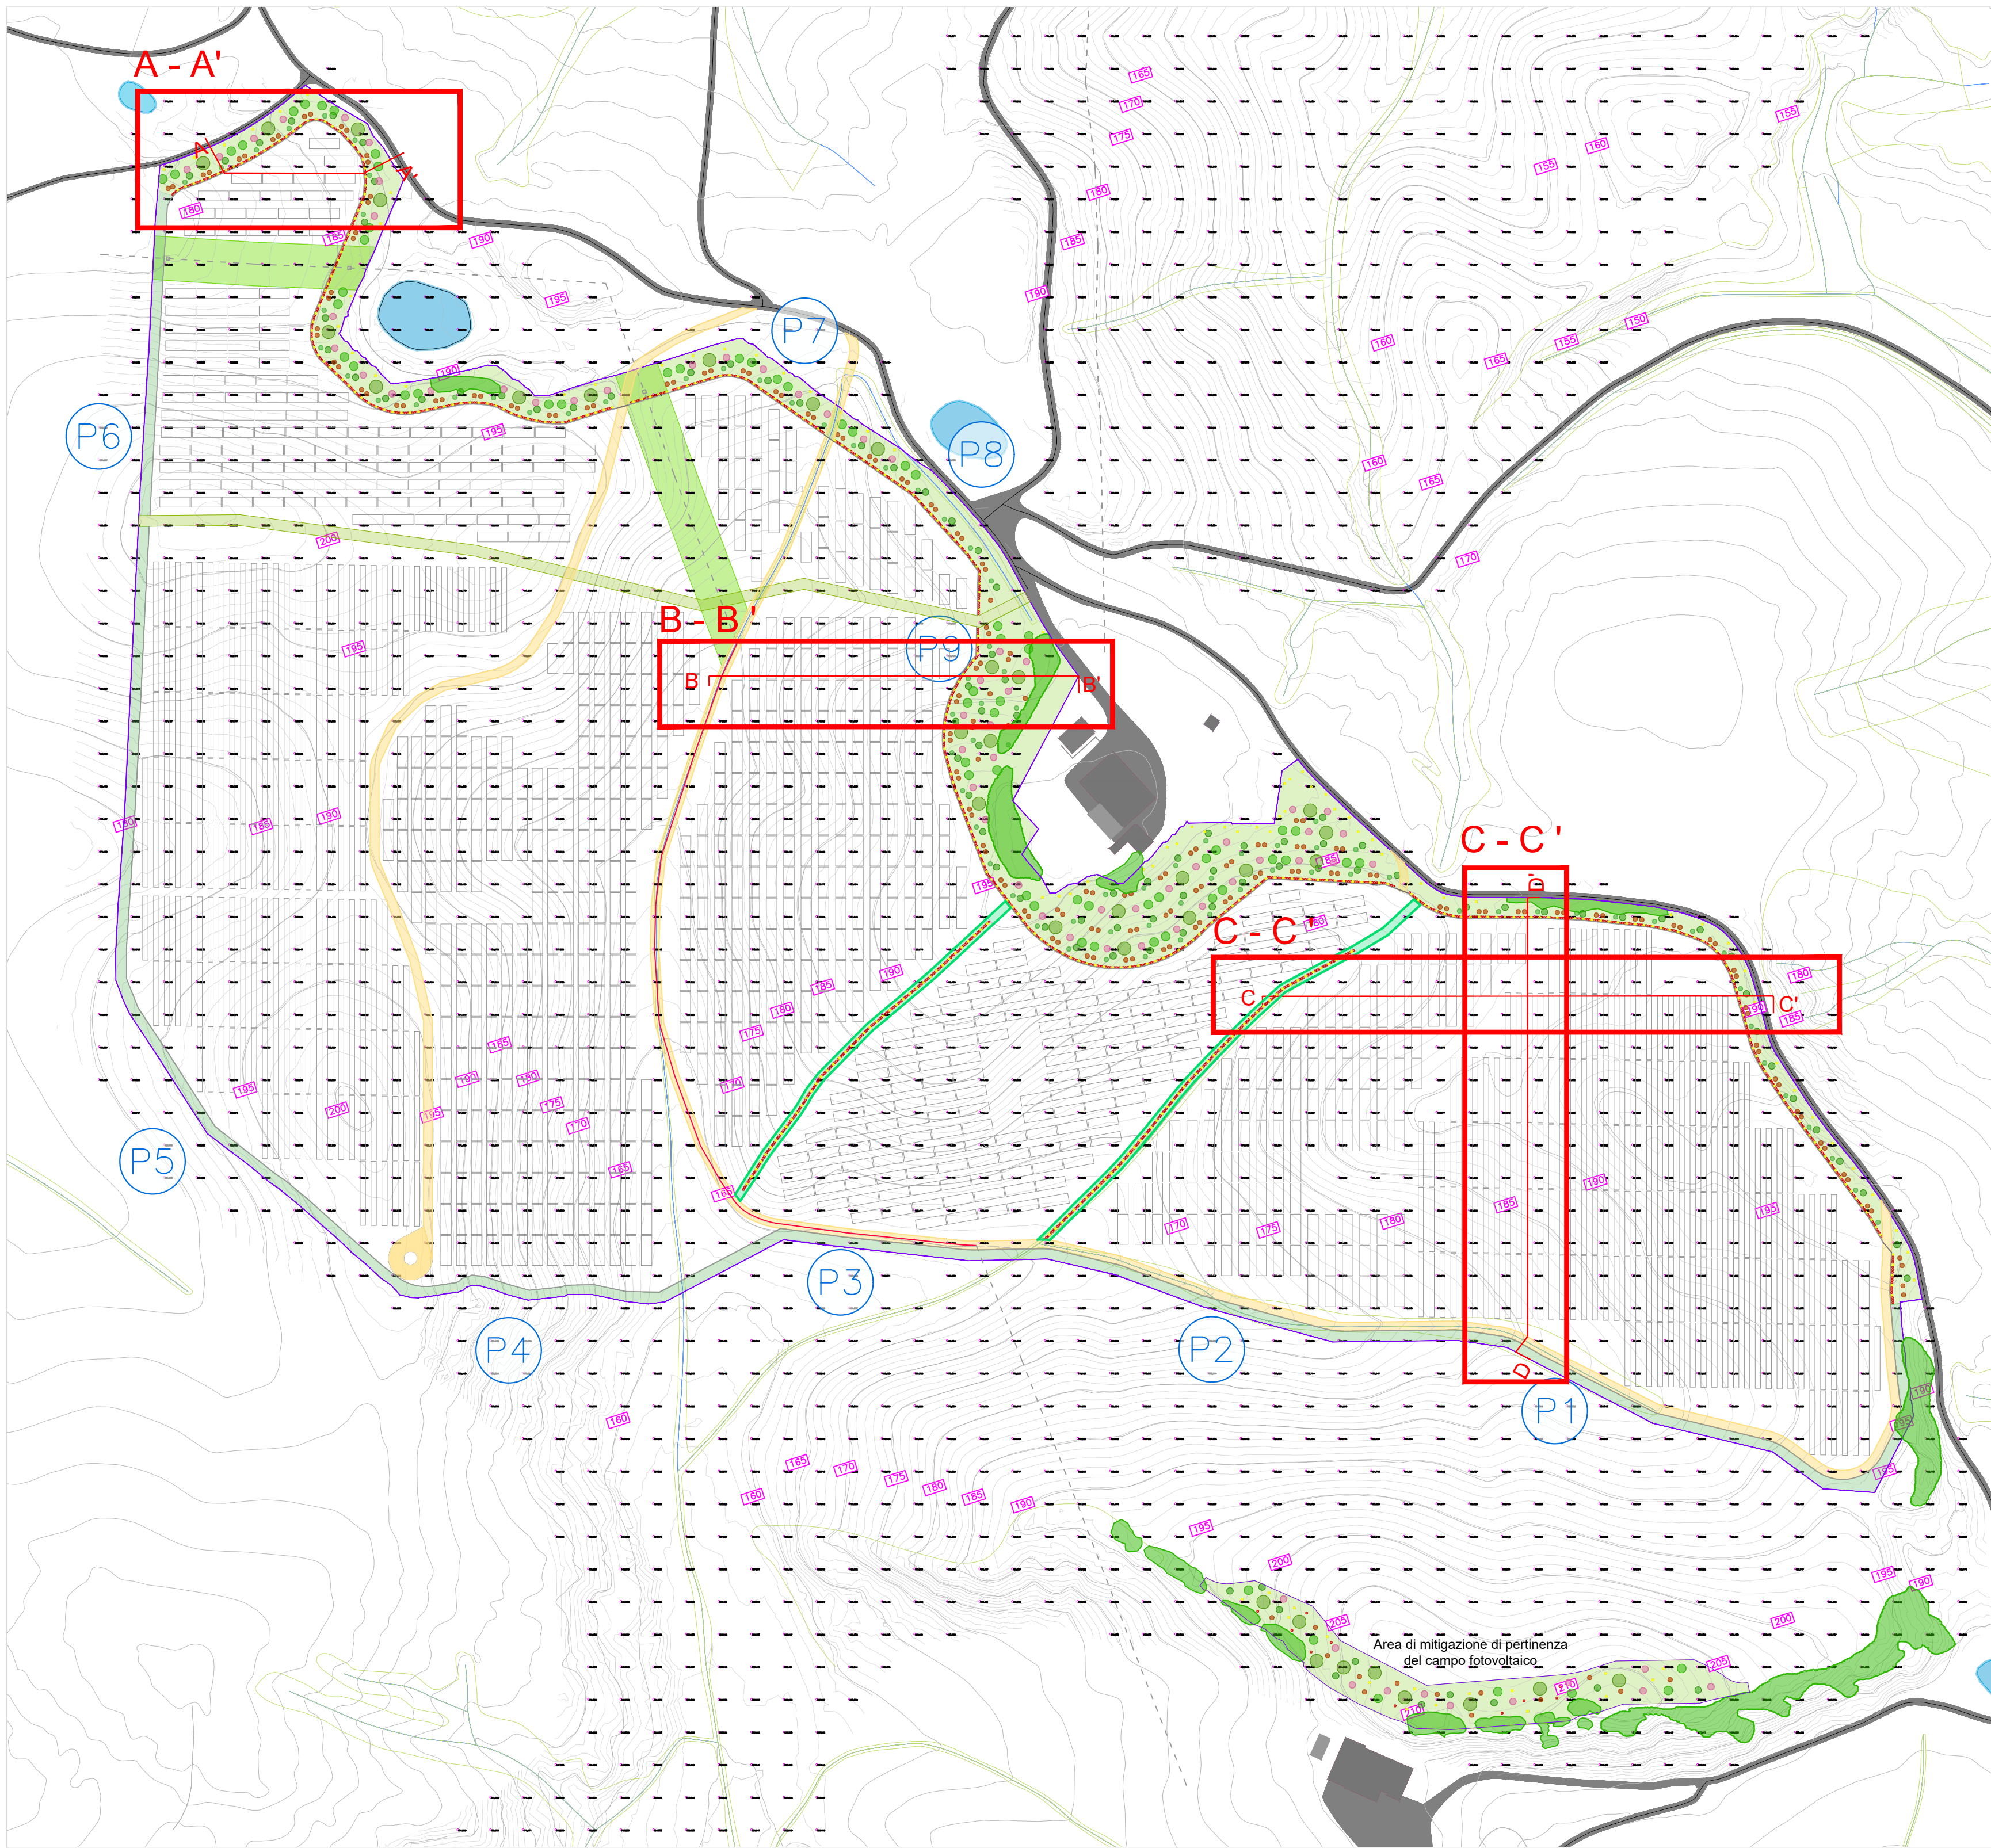


Sezione C - C' Scala 1:500

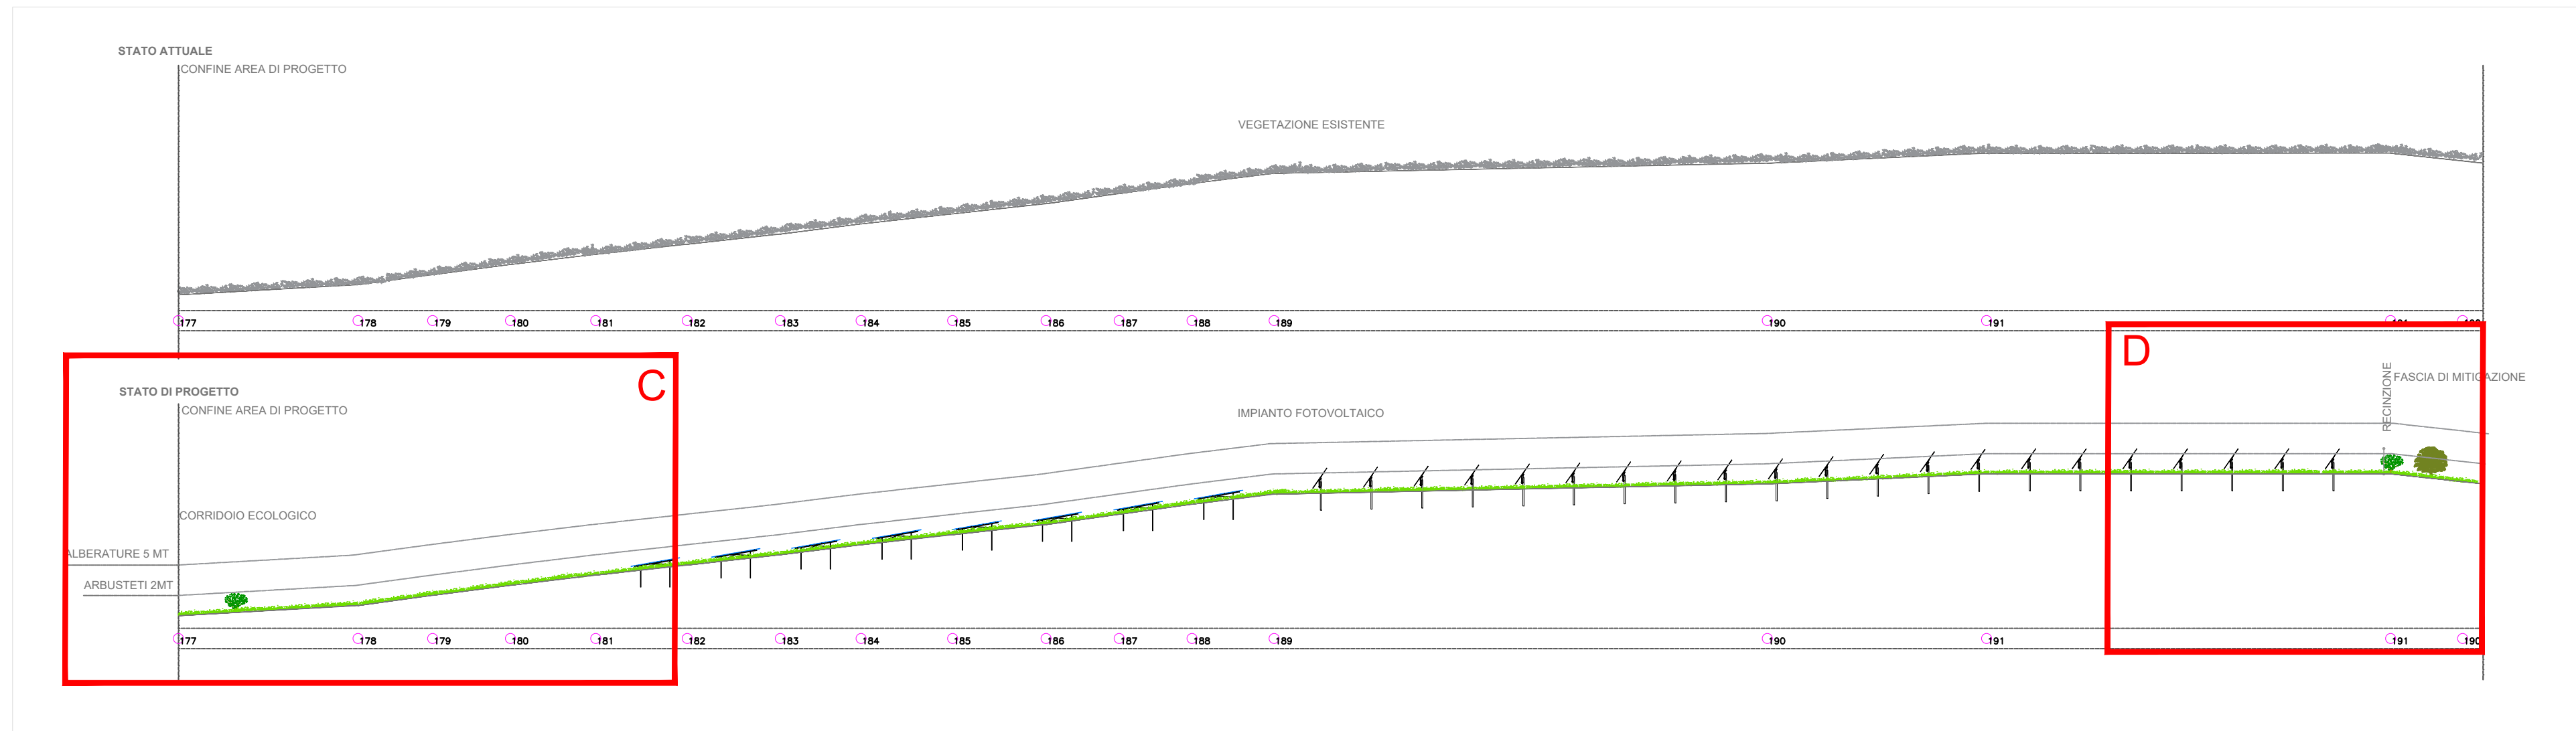


QUADRANTE C Scala 1:200

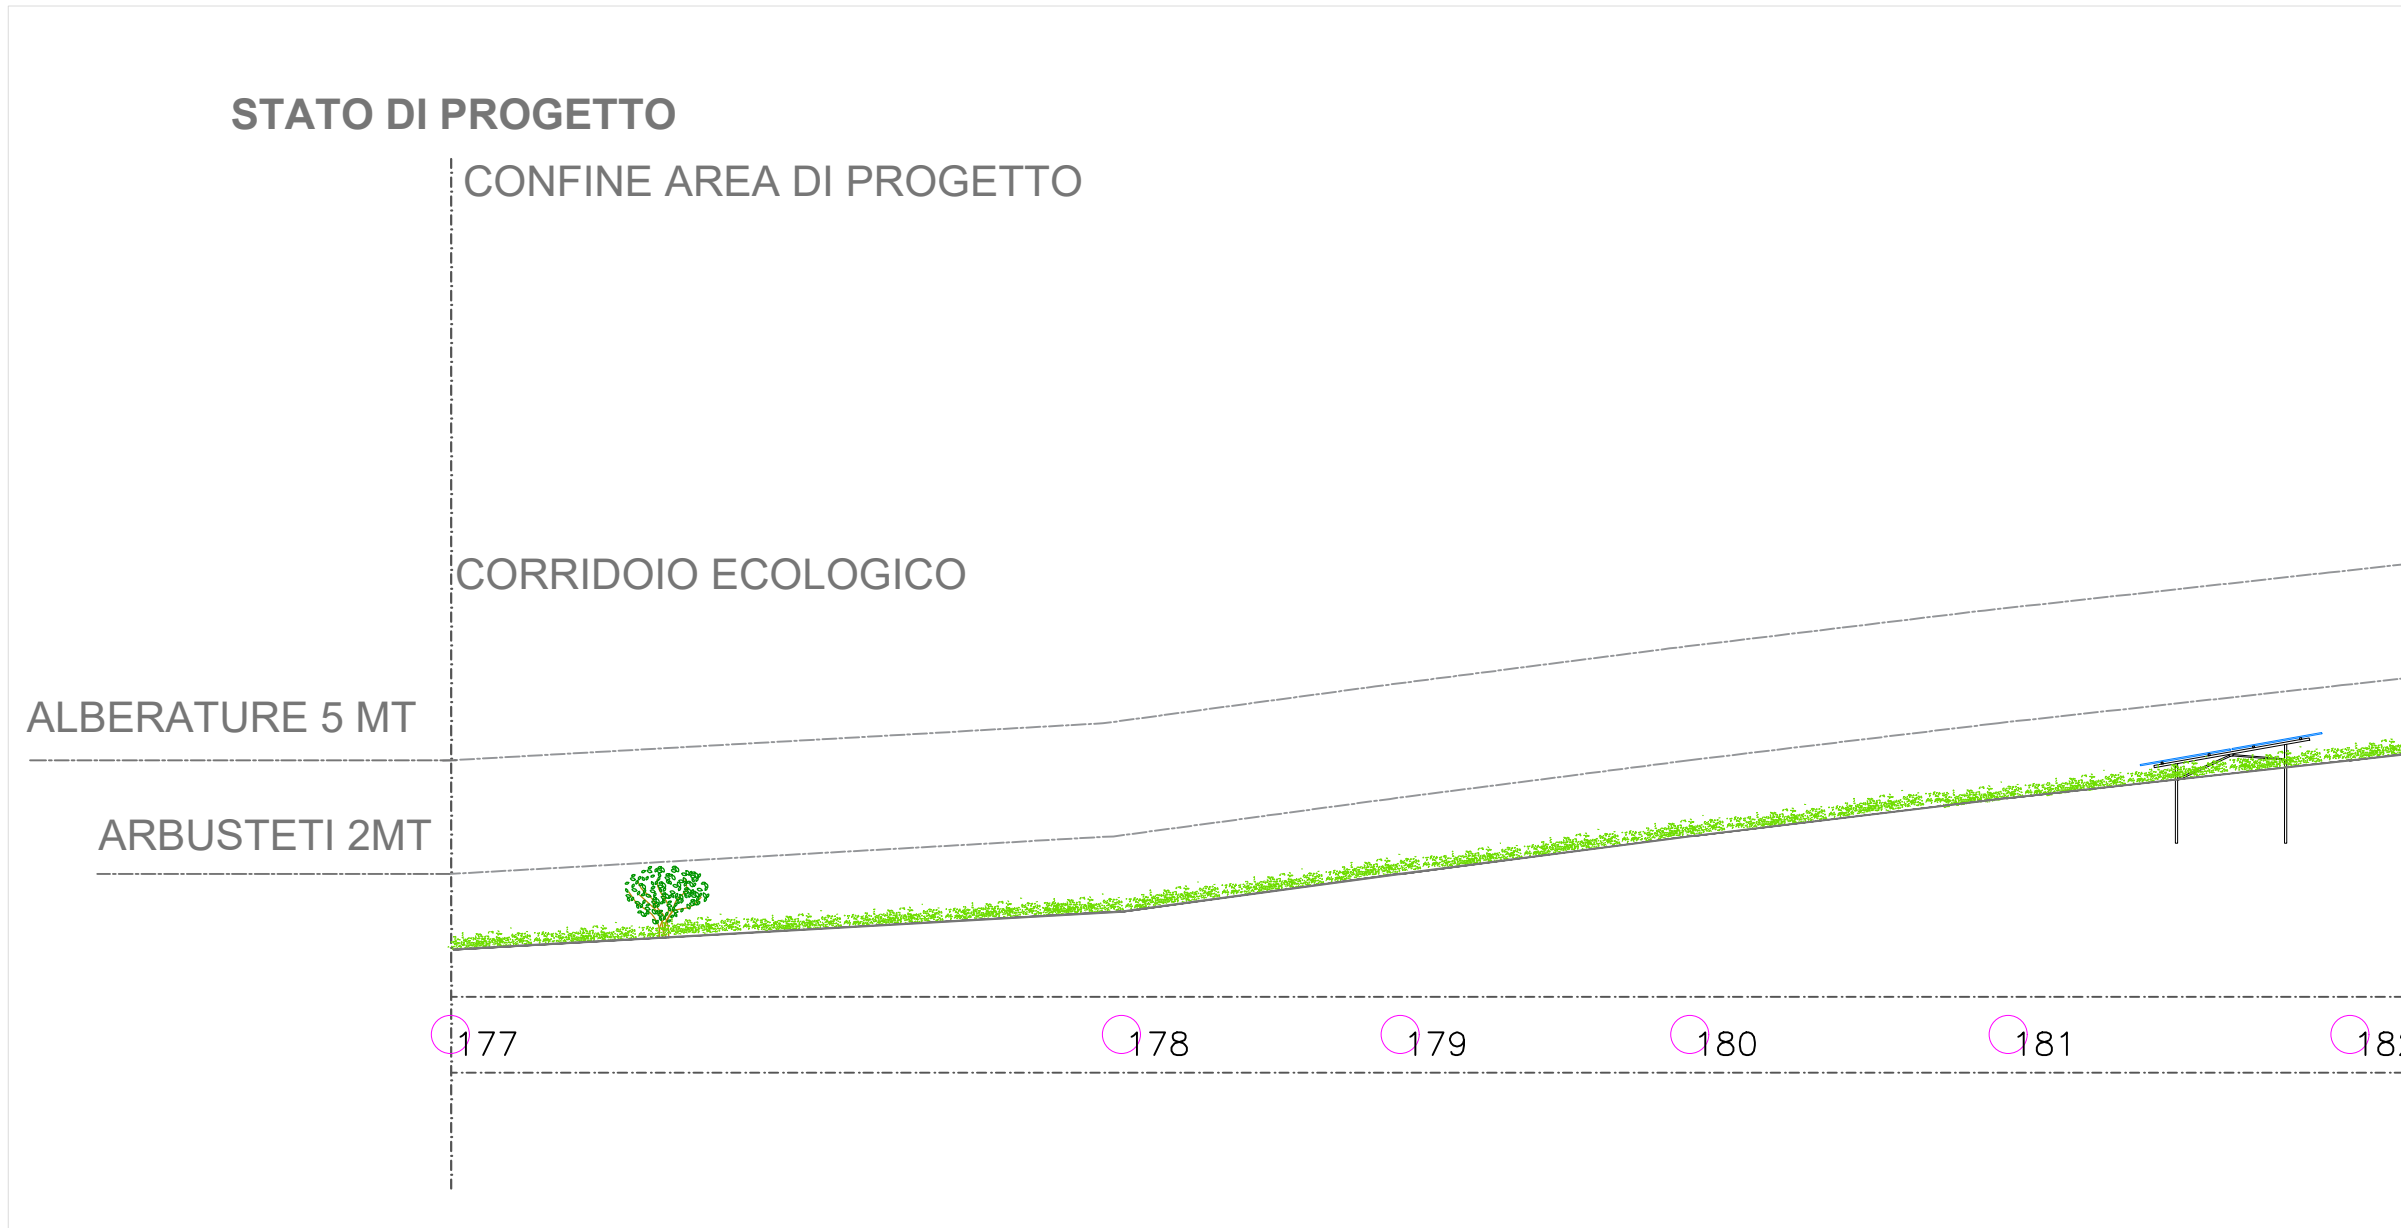


QUADRANTE D Scala 1:200

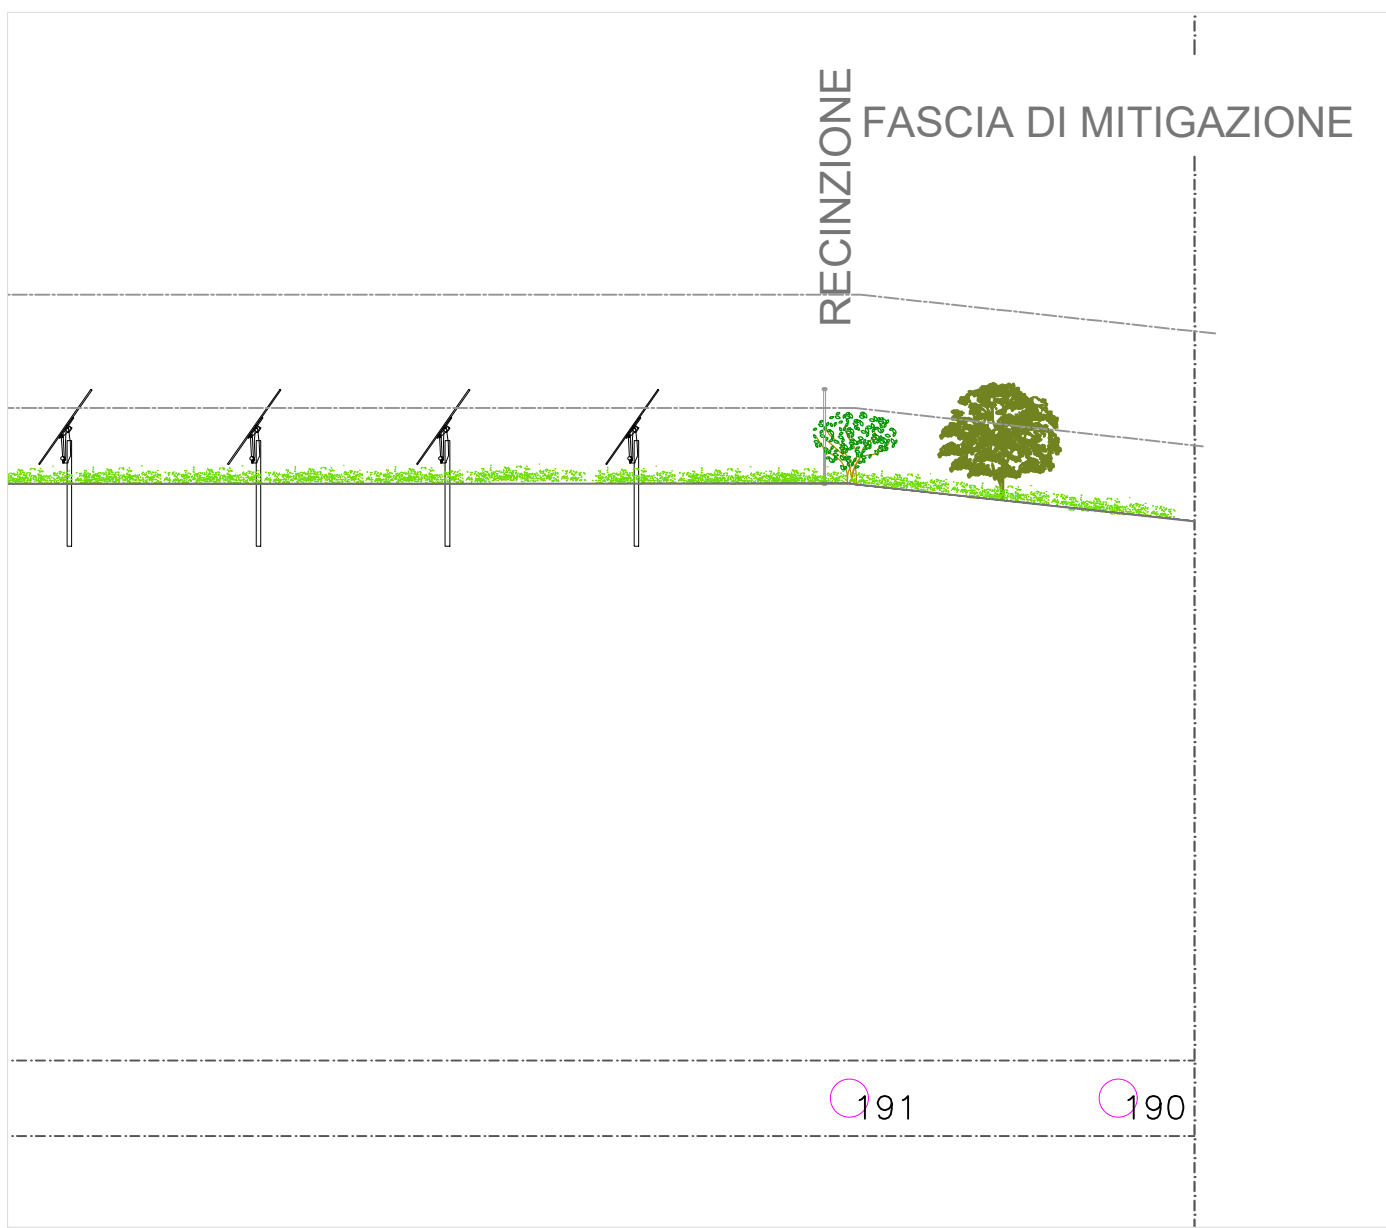


Sezione A - A' Scala 1:500

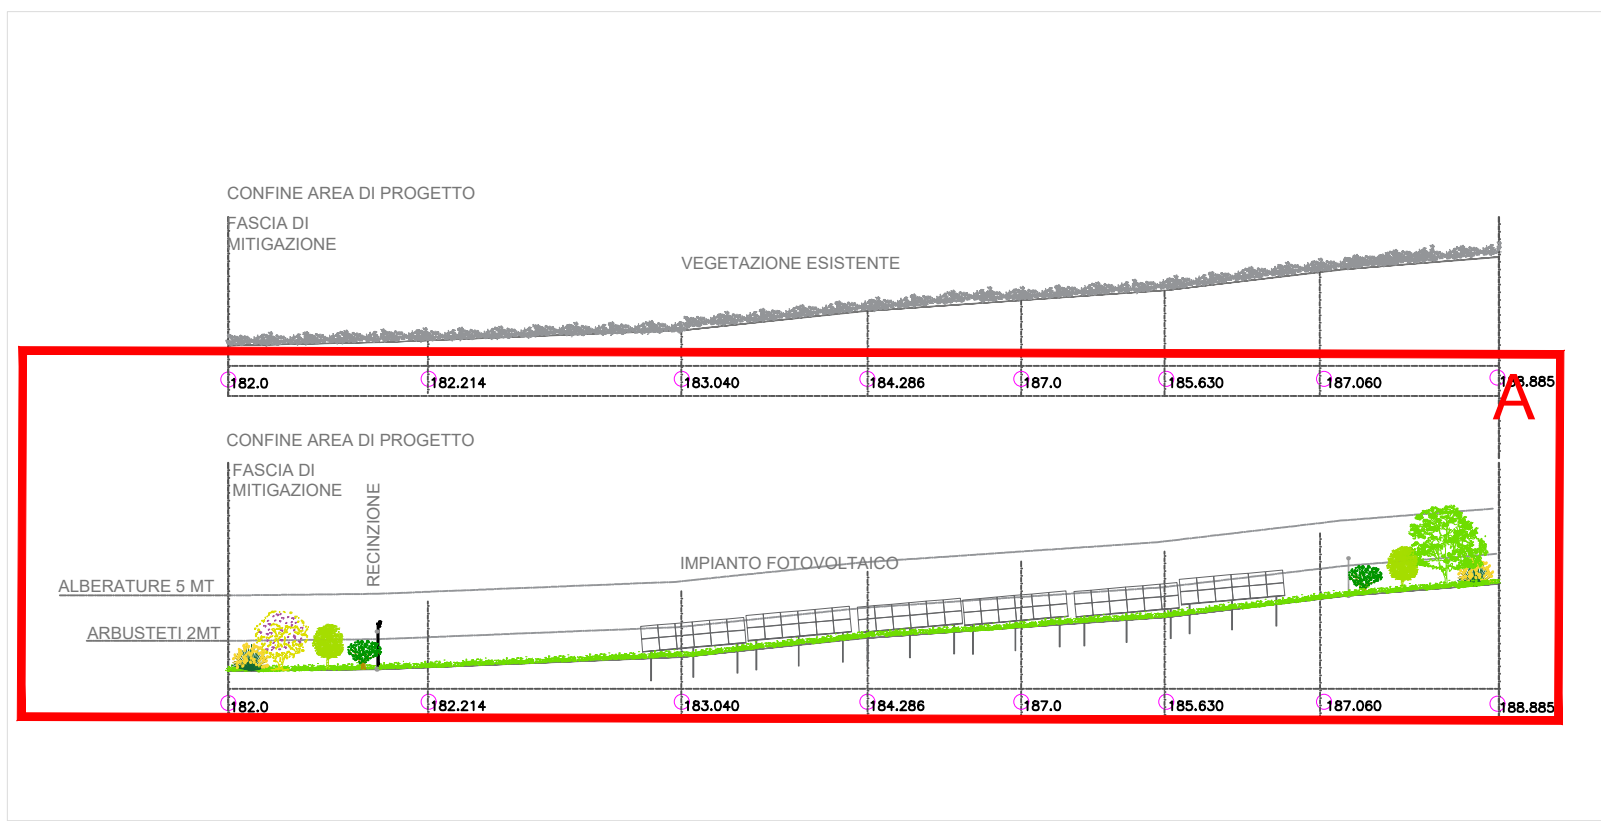


Sezione B - B' Scala 1:200

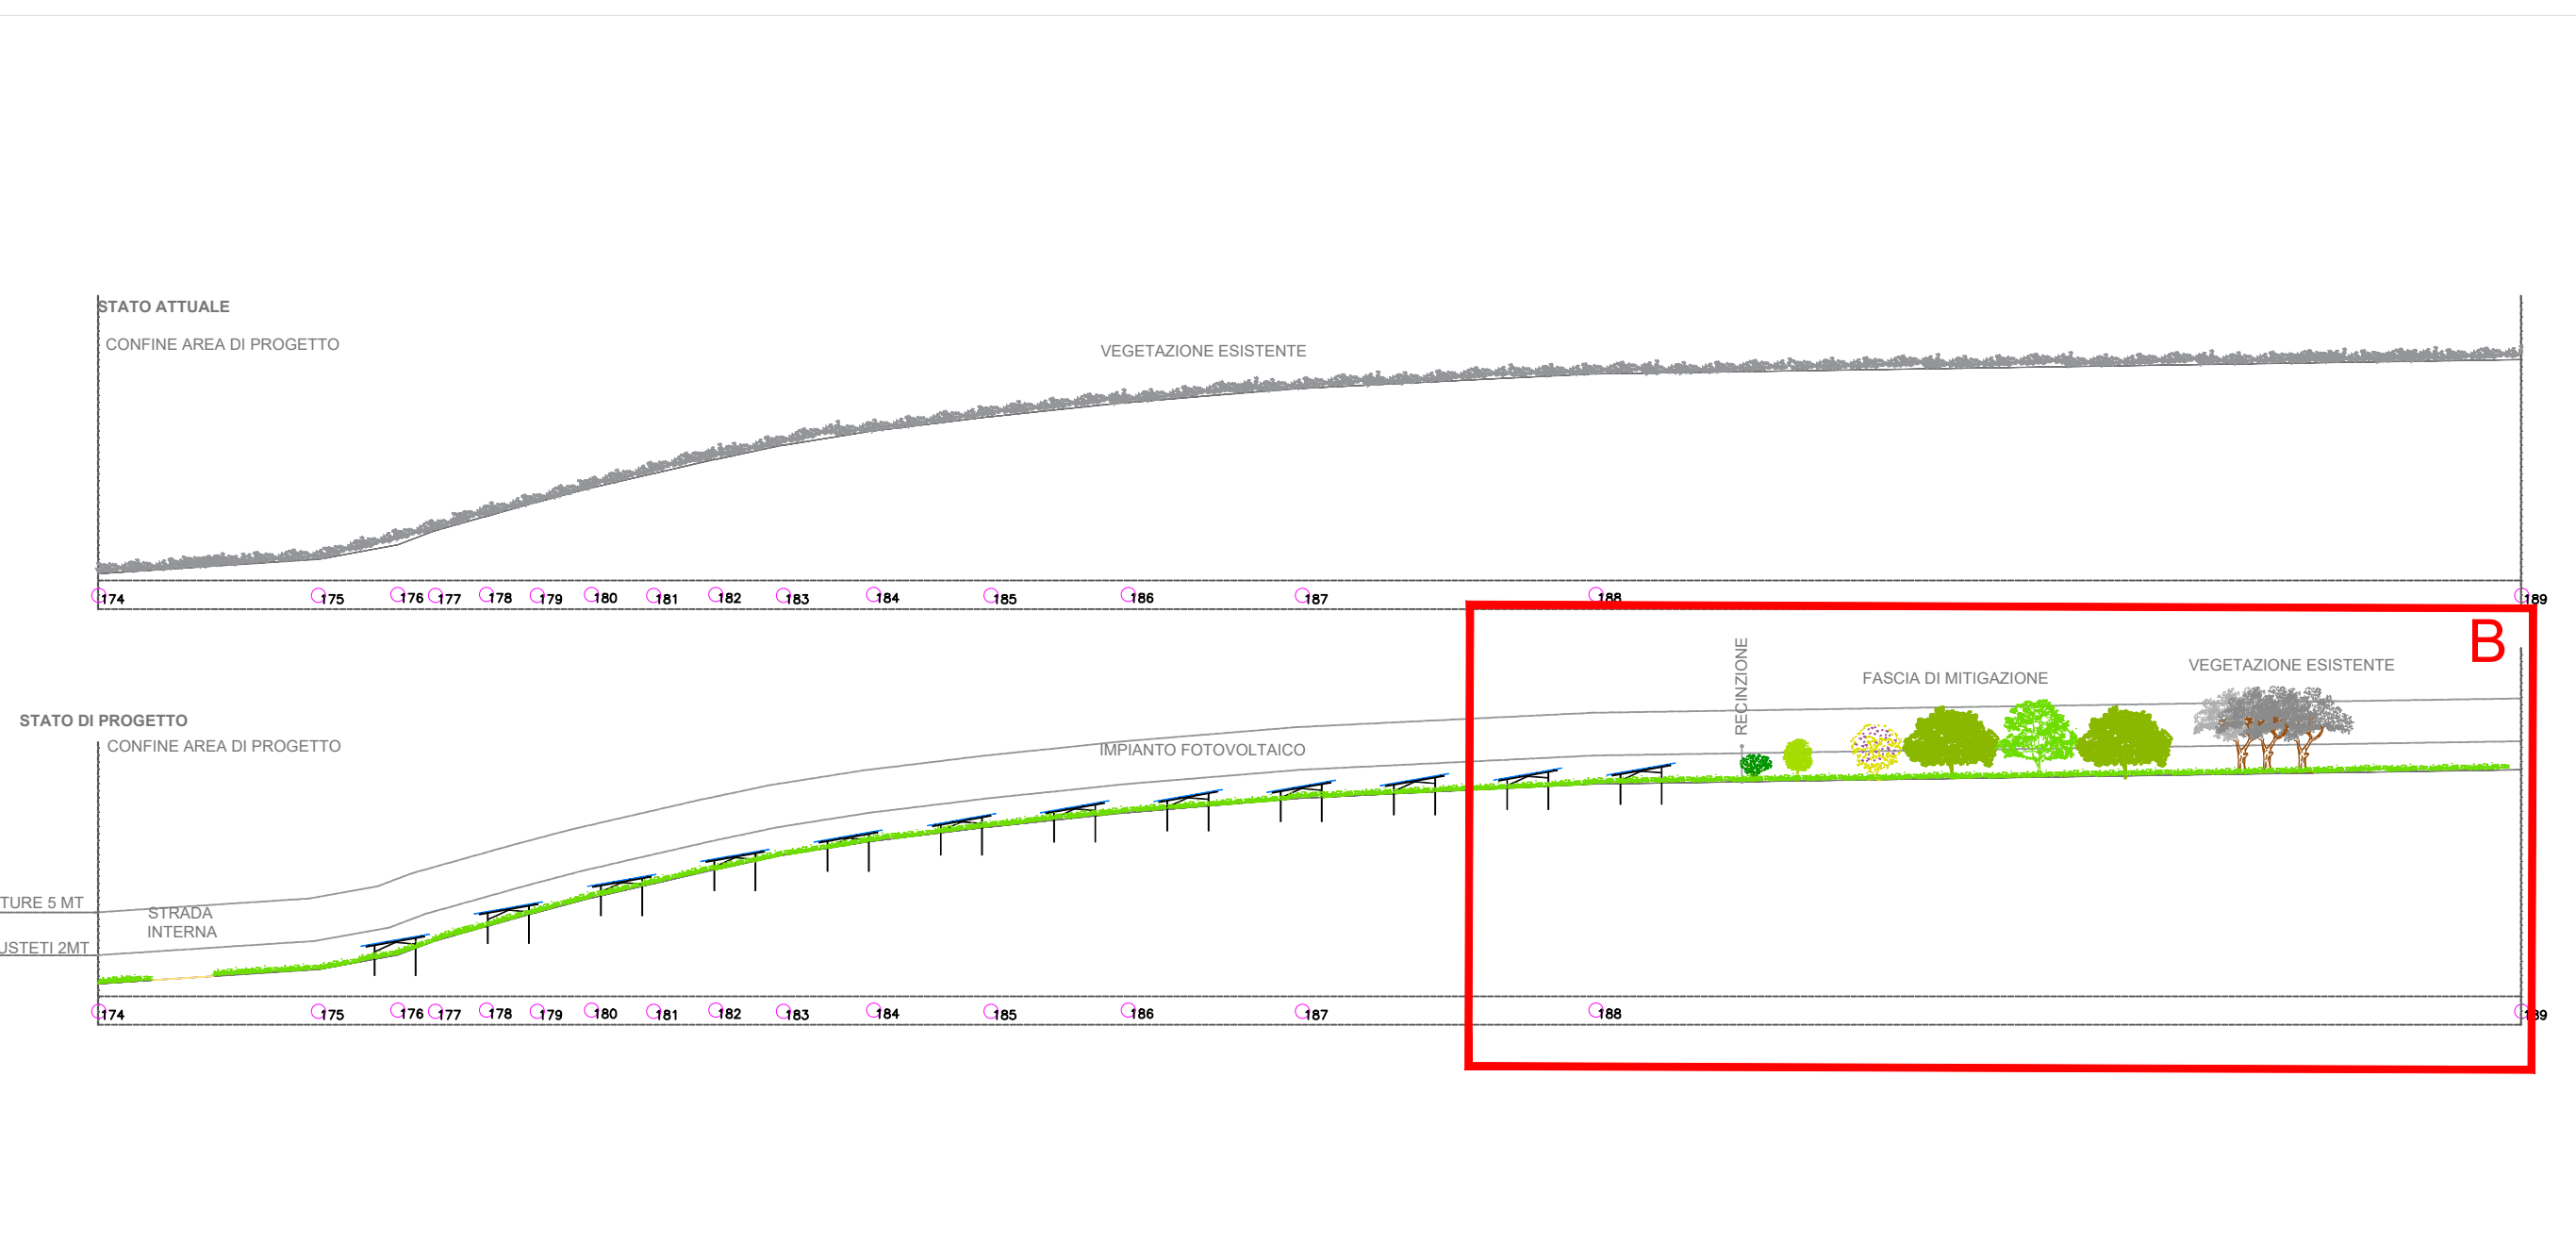


QUADRANTE A Scala 1:200

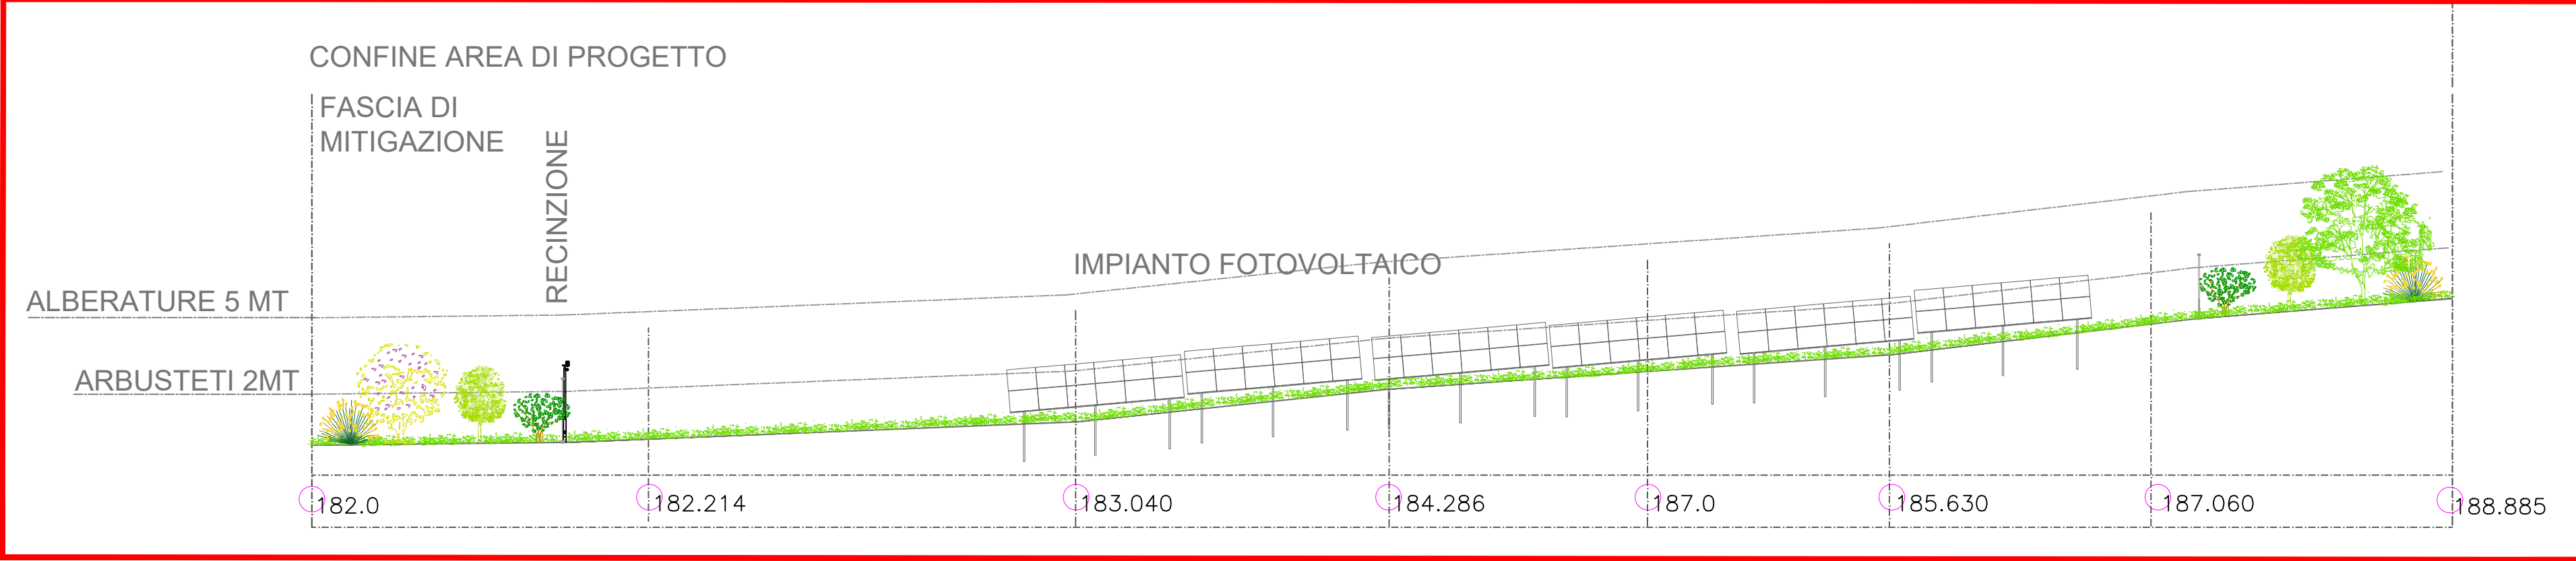


QUADRANTE B Scala 1:200

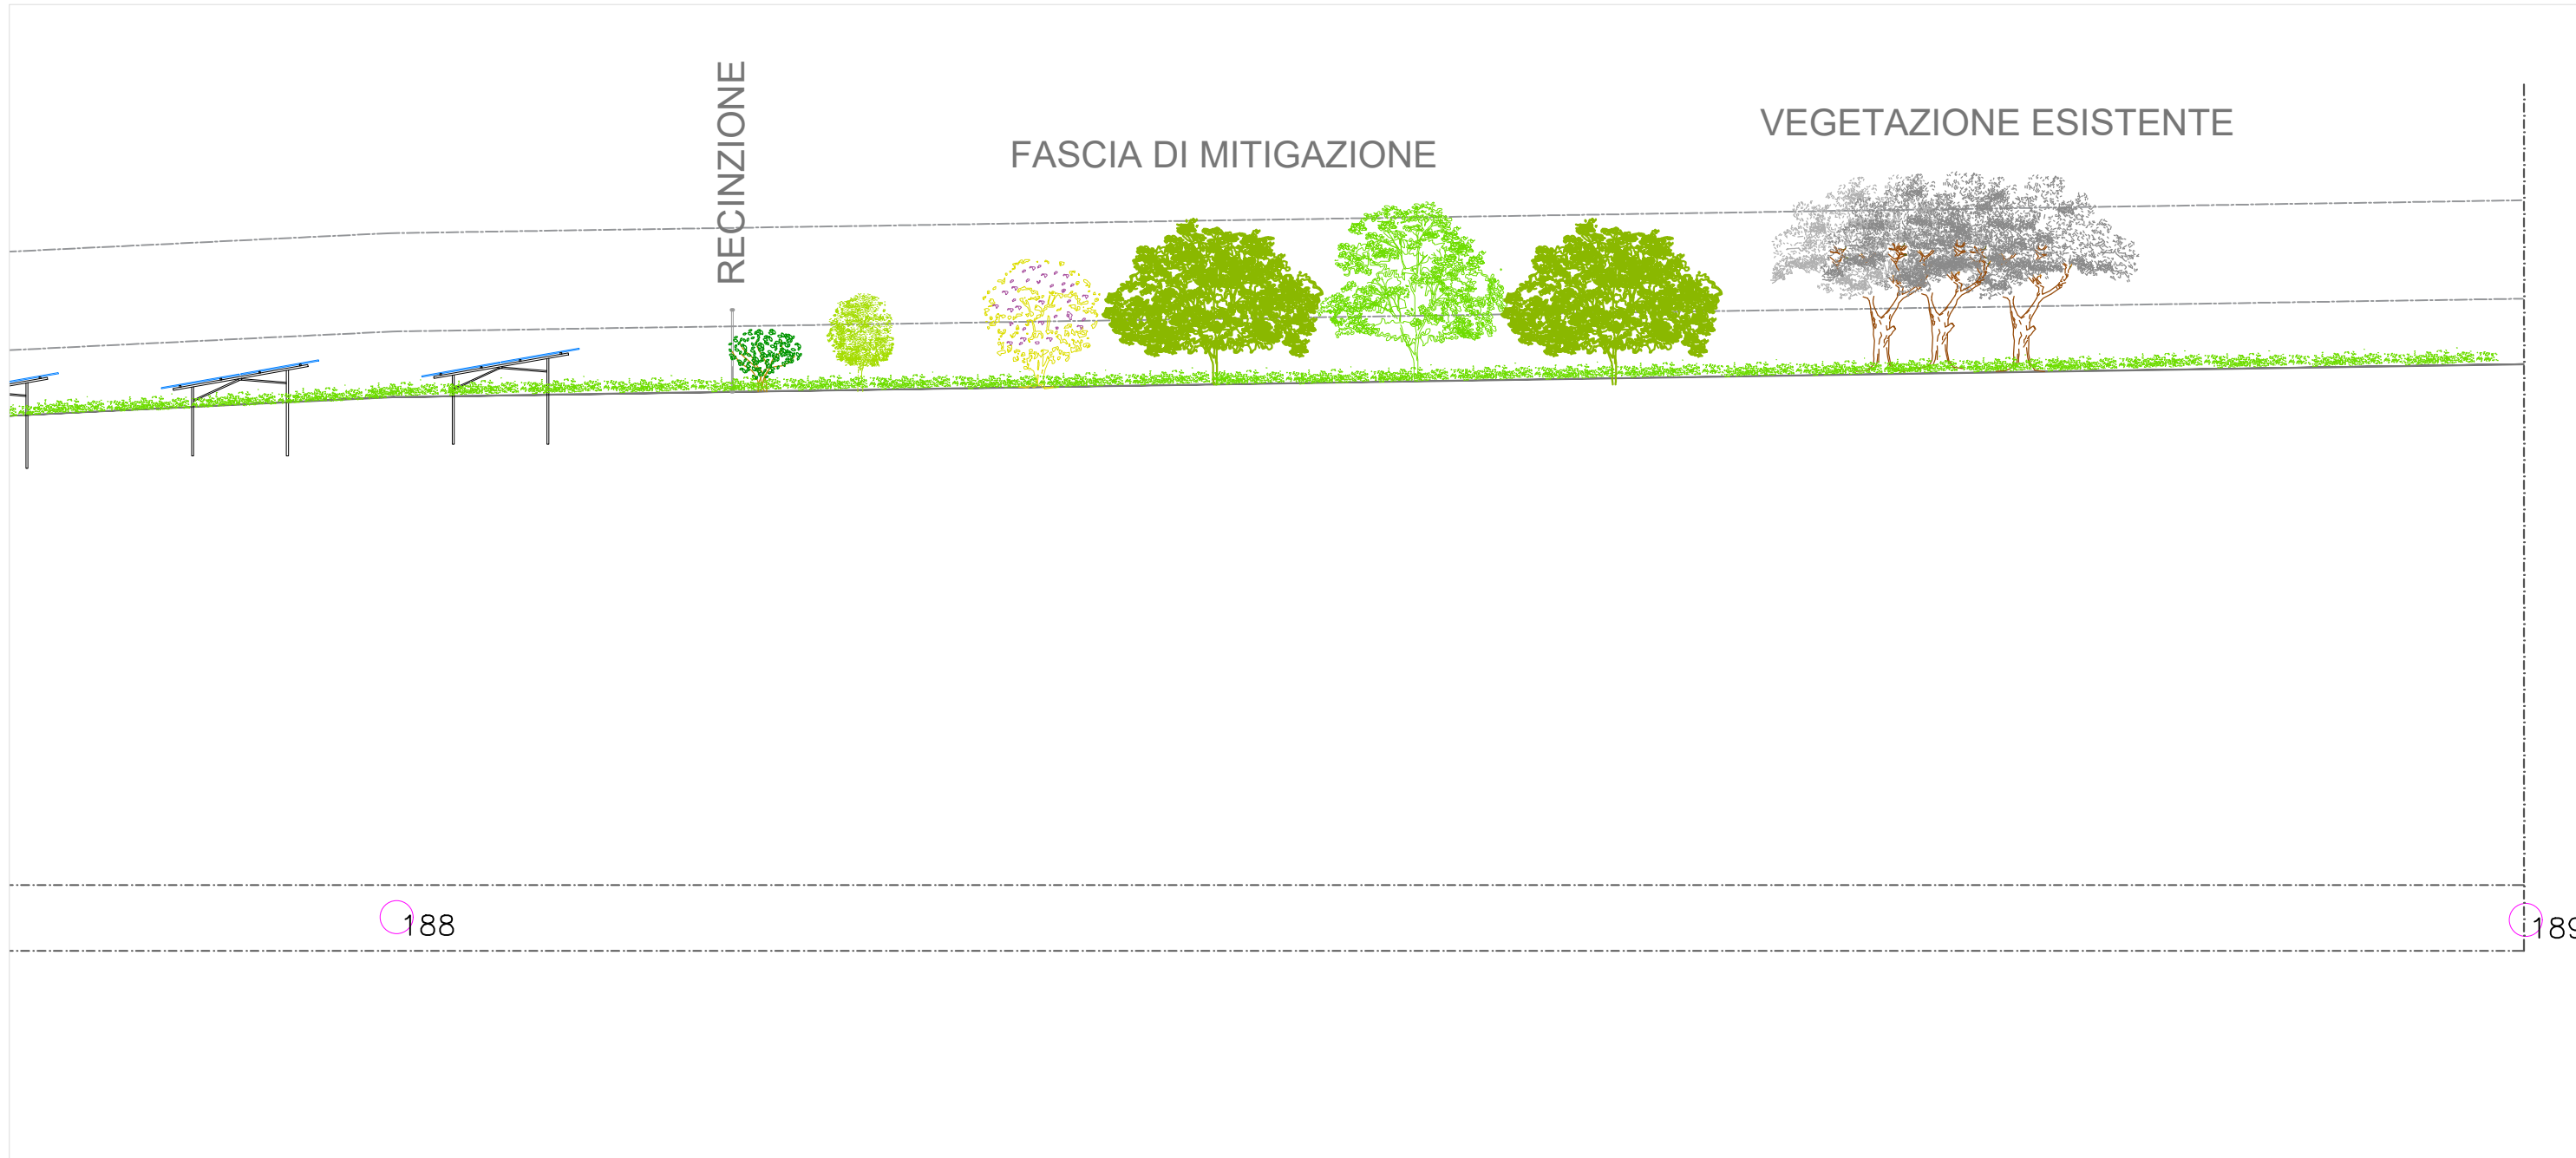

Sezione D - D' Scala 1:500

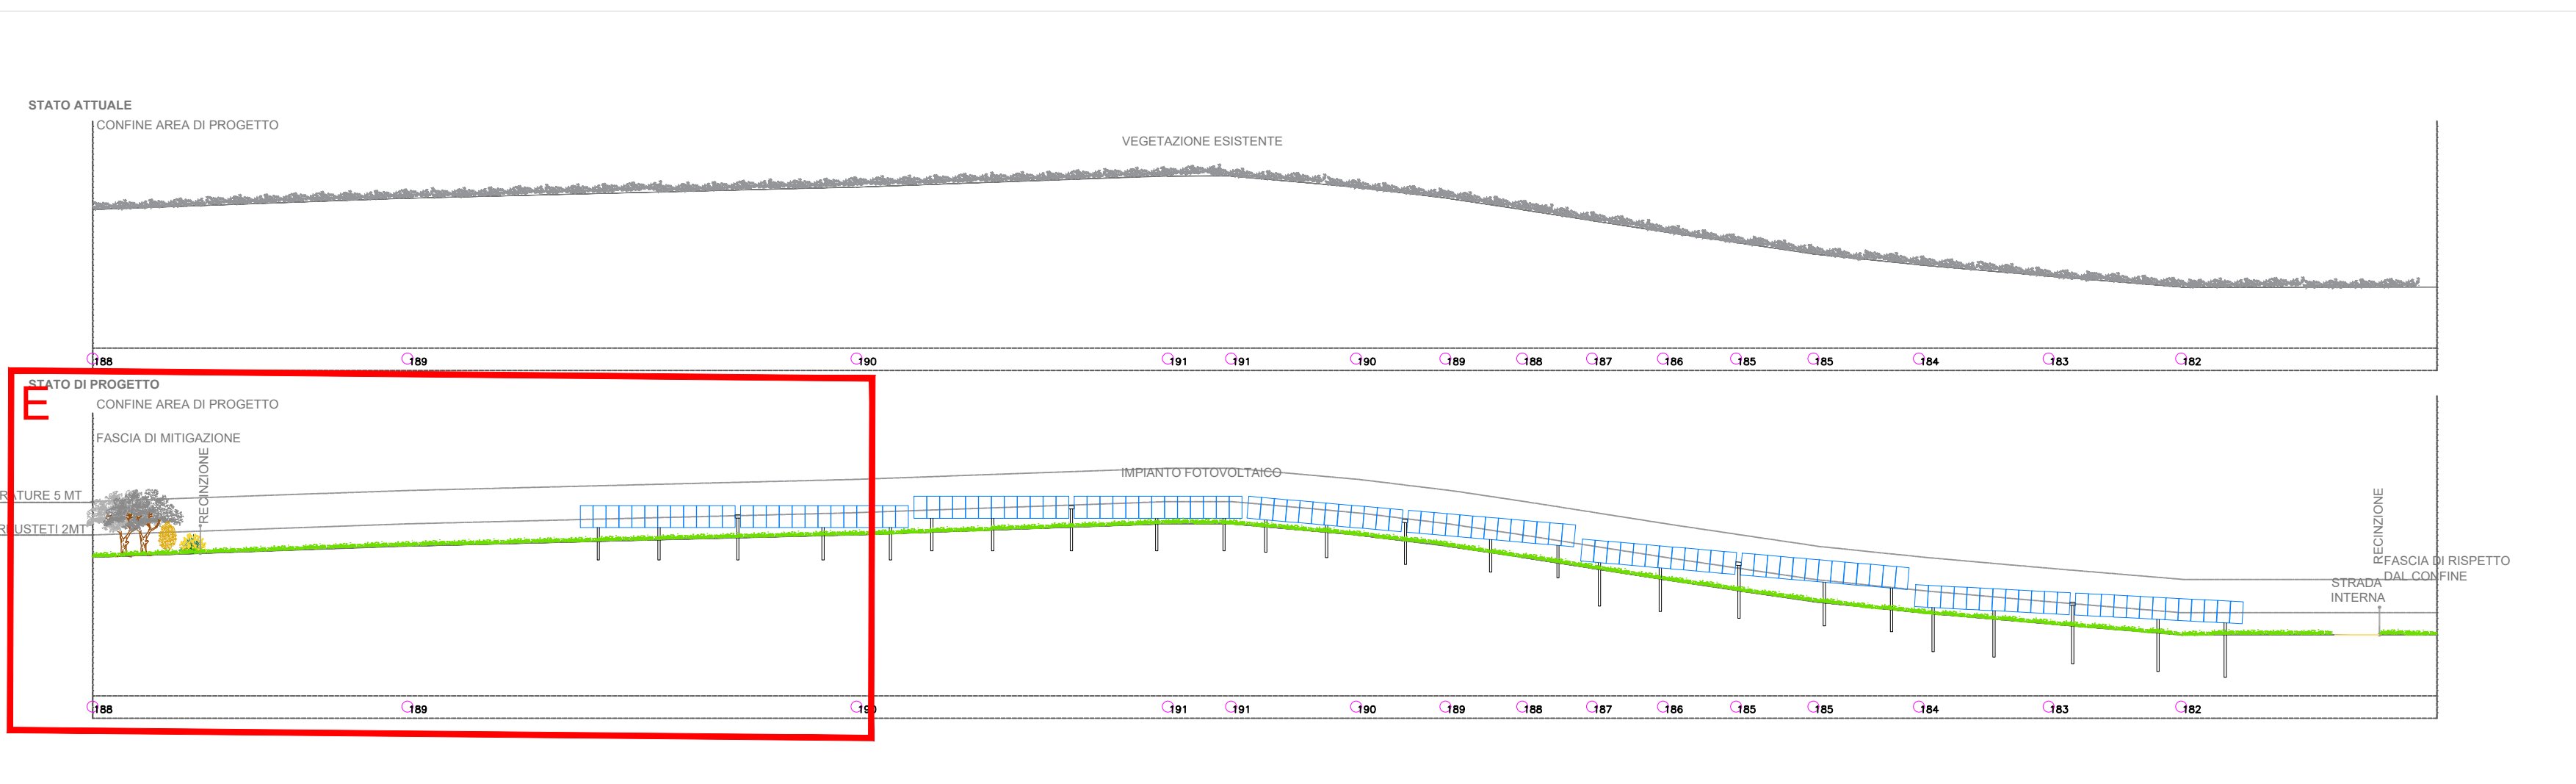

QUADRANTE E Scala 1:200

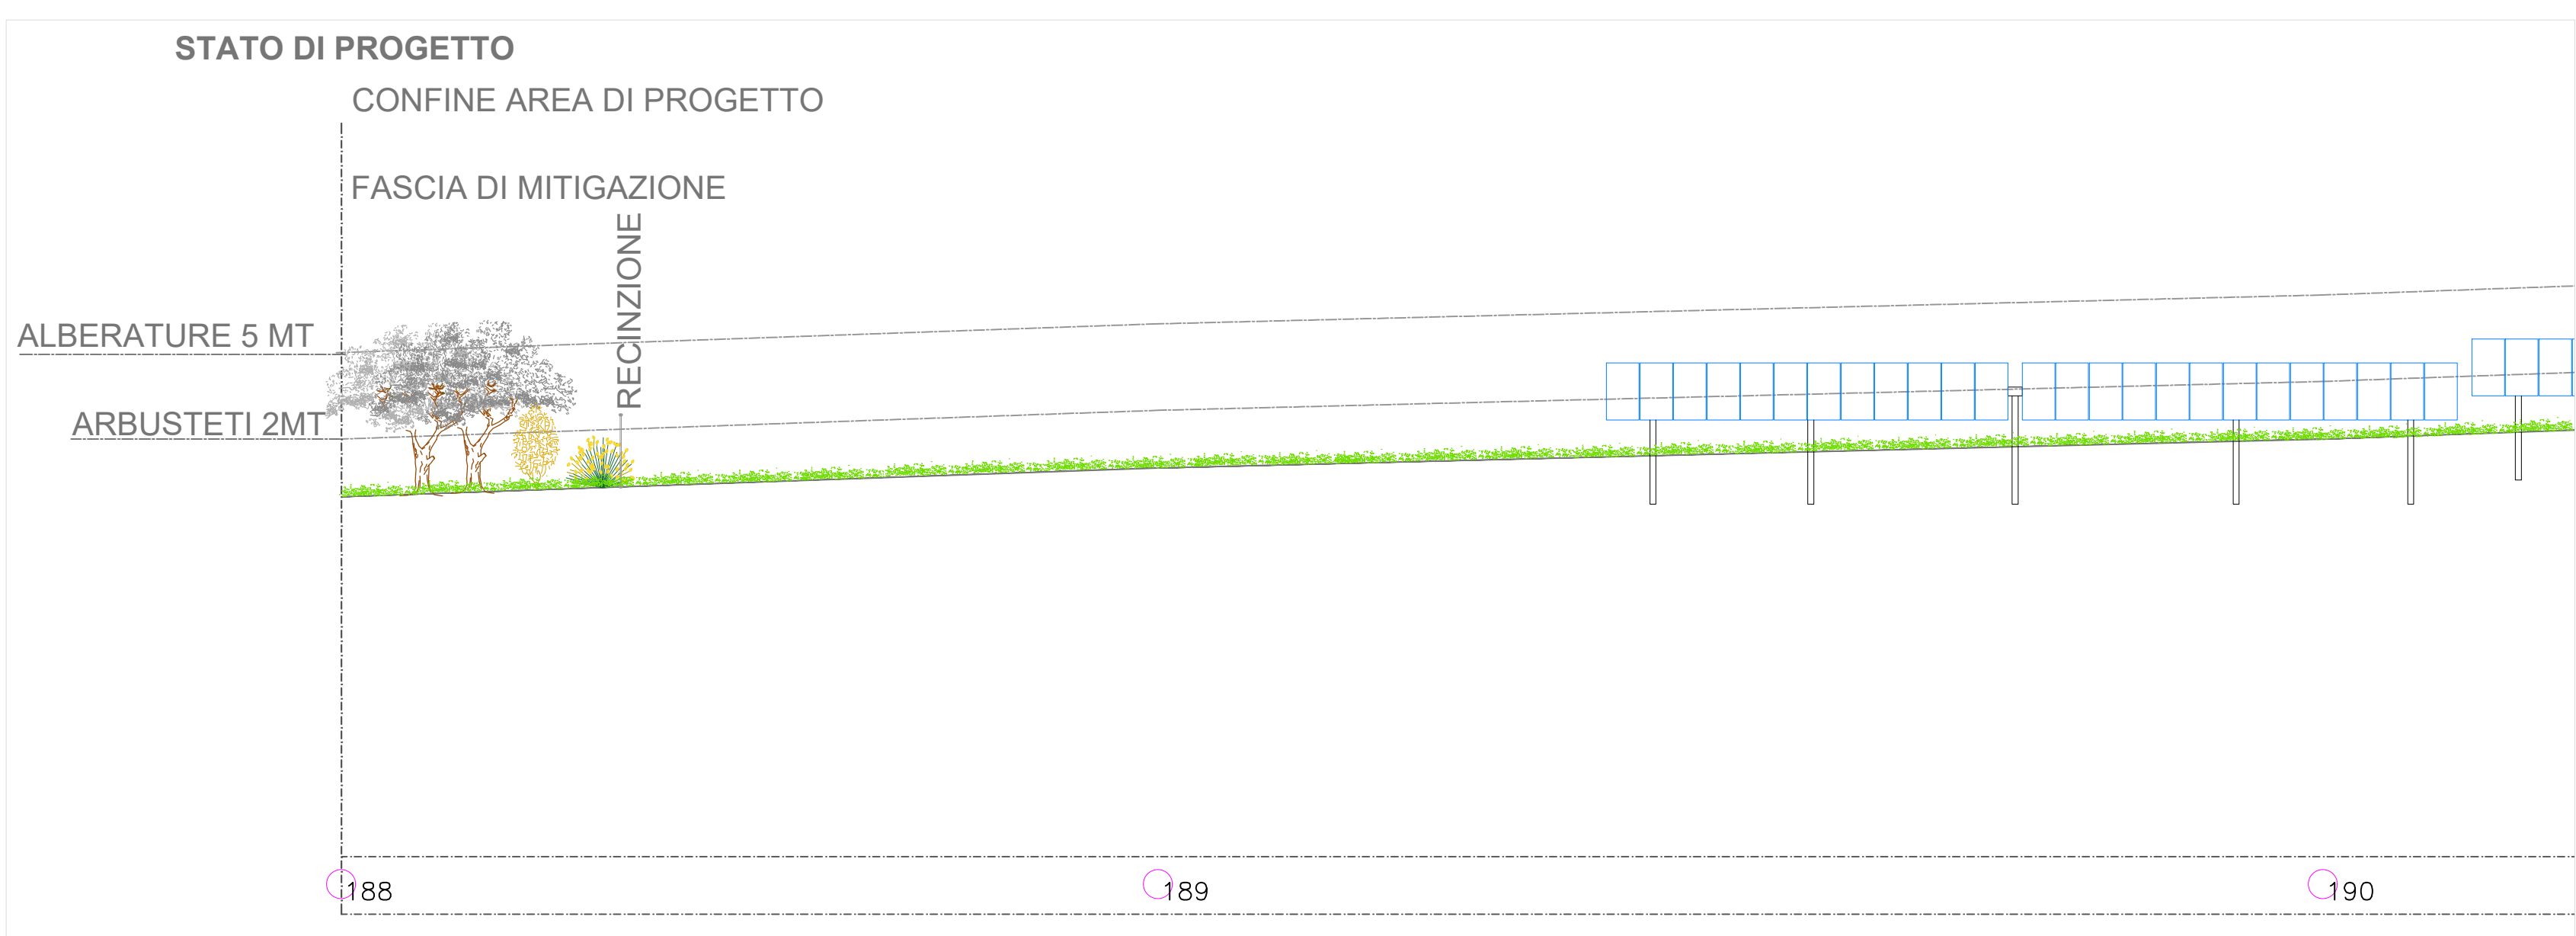

**REGIONE
BASILICATA**

COMUNE DI CRACO (MT)

Progettazione della Centrale Solare "Calanchi solari " da 19.987 kWp



Proponente:  **conCom**
renewable energy

ConCom Solar Italia 02 S.r.l.
Via Gerardo Dottori 85 CAP 06132 PERUGIA (PG)

Titolo: Sezioni stato di fatto e stato di progetto

Progettazione:
 **progetto
verde**
studio di architettura del paesaggio

N° Elaborato: 45

Progetto dell'inserimento paesaggistico e mitigazione
Progettista:
Agr. Fabrizio Cembalo Sambiasi
Arch. Alessandro Visali

 **AEDES GROUP**
ENGINEERING

Cod. Tav. PT_3

Collaboratori:
Agr. Rosa Verde
Uff. Patrizia Ruggiero
Uff. Daniela Martone

 **MARE
RINNOVABILI**

Scala: 1: 2000
1: 500
1:200

Progettazione elettrica e civile
Progettista:
Ing. Simone Bonaldi
Ing. Gioselle Roberto

Tipo di progetto:
○ RILIEVO
○ PRELIMINARE
● DEFINITIVO
○ ESECUTIVO

Consulenza geologica
Geol. Gaetano Cicciari
Consulenza archeologia
Archet. Concetta Claudia Costa

Collaboratori:
Ing. Simone Bonaldi
Ing. Gioselle Roberto
Archet. Concetta Claudia Costa

Rev.	descrizione	data	formato	elaborato da	controllato da	approvato da
		Novembre 2021	A1 +	Patrizia Ruggiero	Alessandro Visali	Fabrizio Cembalo Sambiasi