


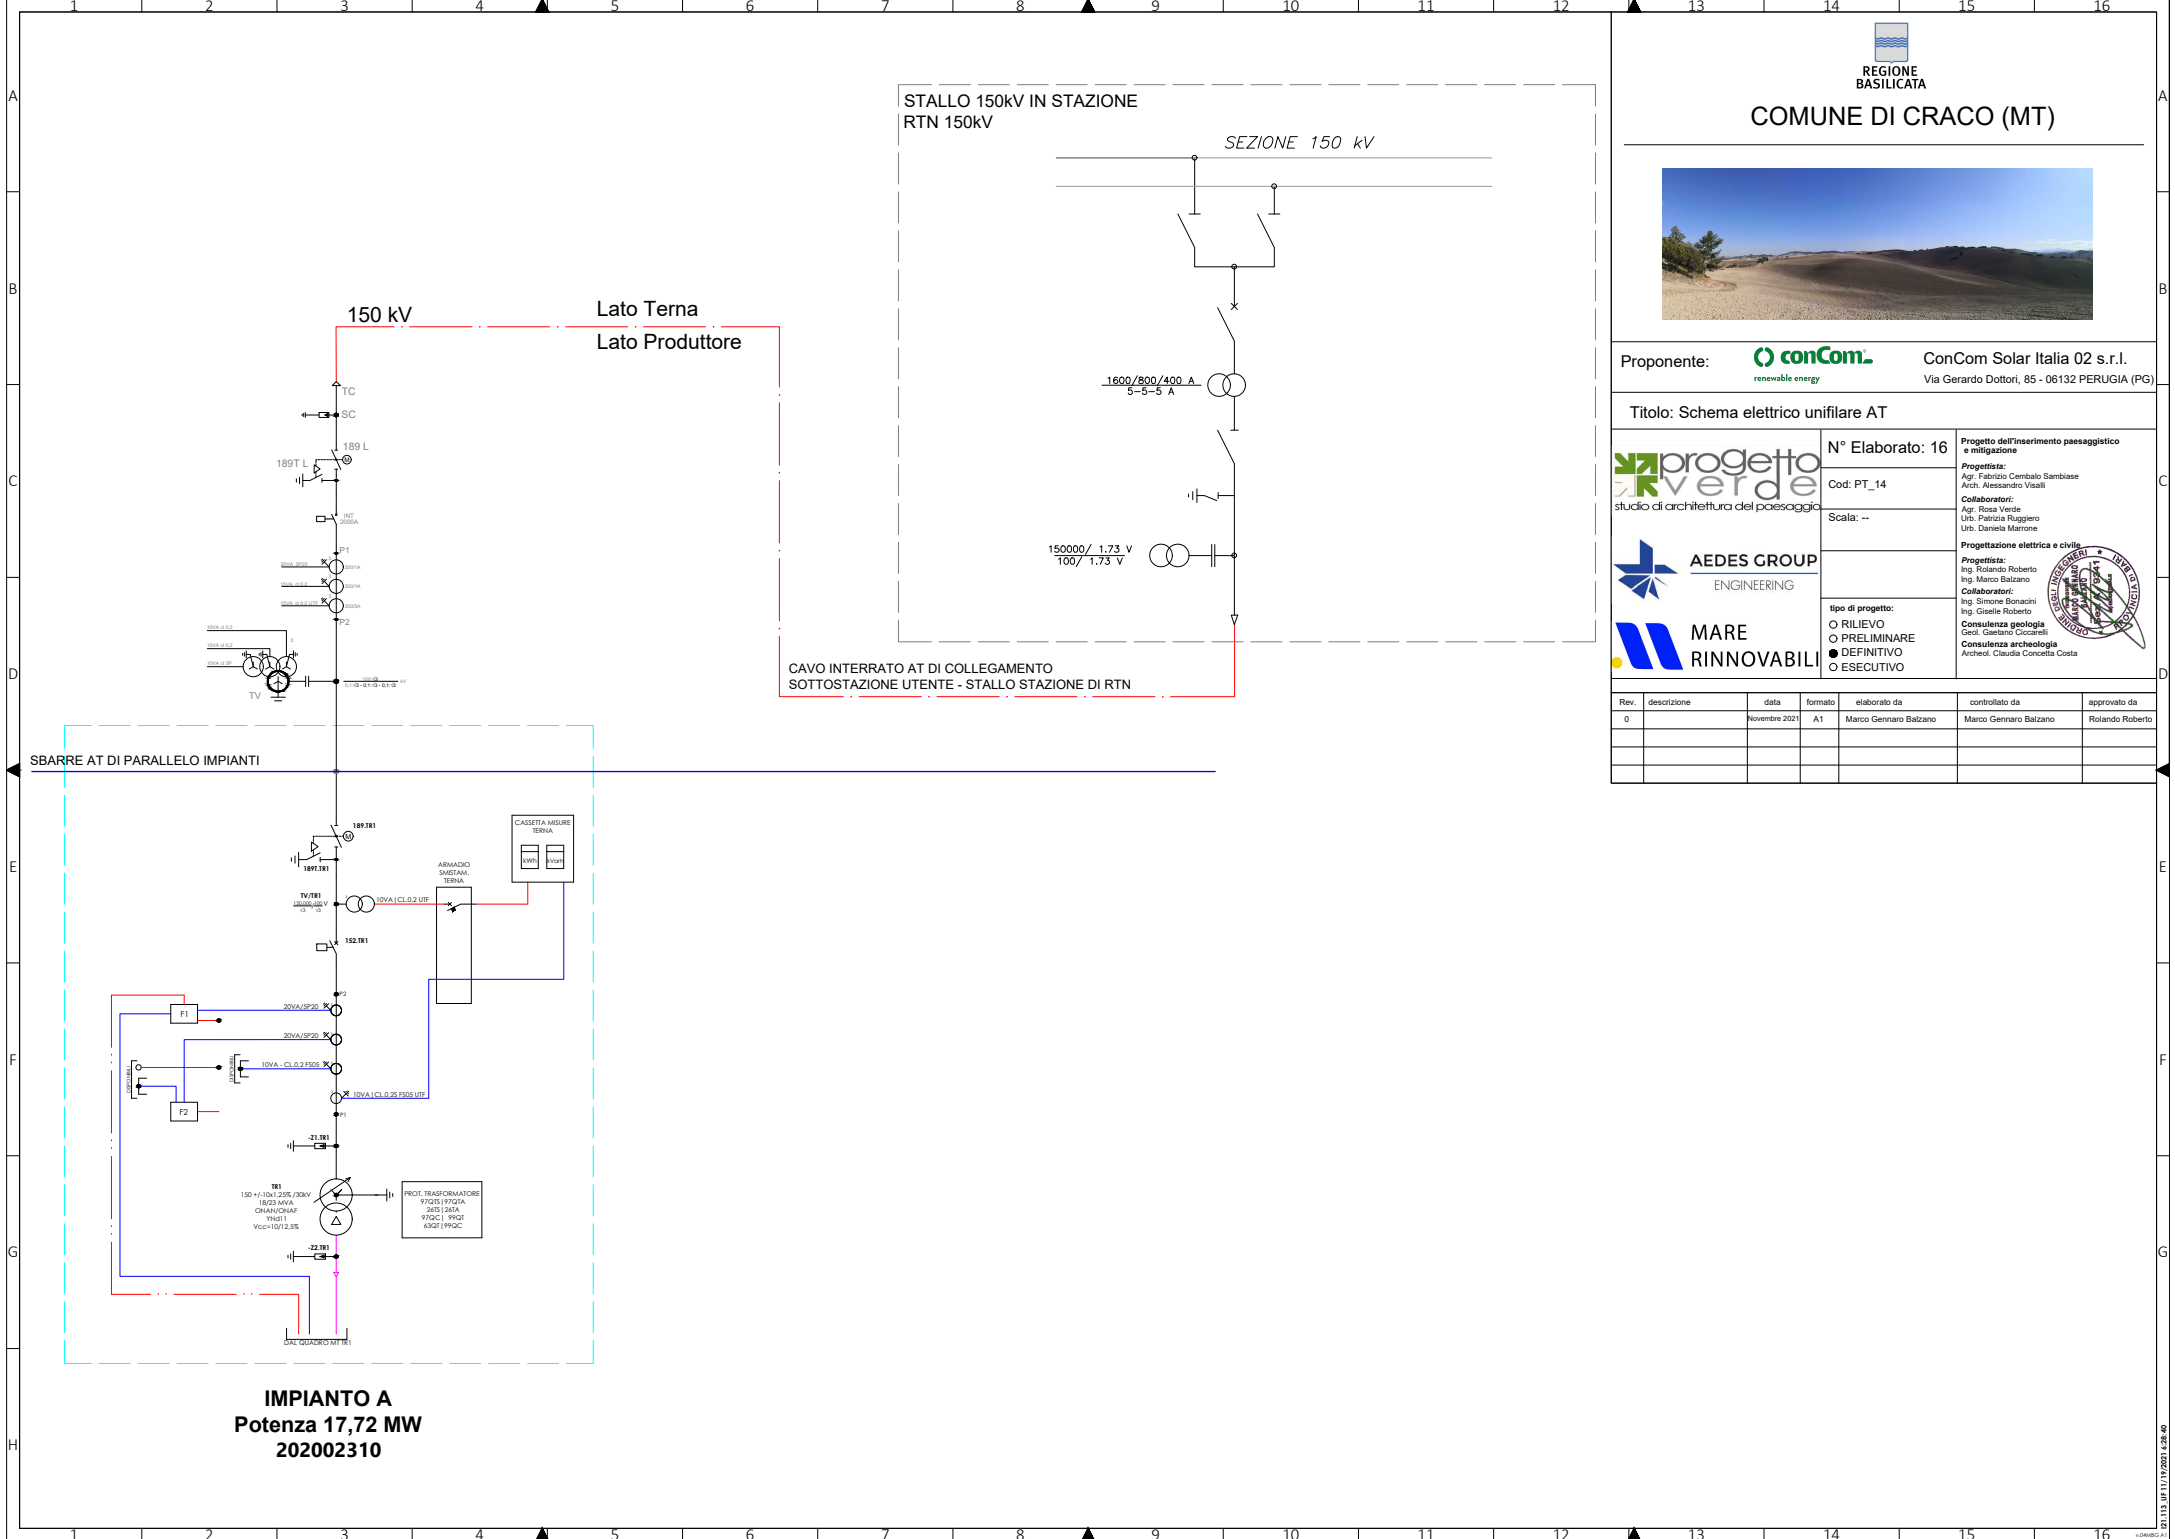

Proponente: **conCom** renewable energy ConCom Solar Italia 02 s.r.l. Via Gerardo Dottori, 85 - 06132 PERUGIA (PG)

TITOLO: Schema elettrico unifilare AT

N° Elaborato: 16
Cod. PT_14
Scala: --

Progettista:
Agr. Fabrizio Cembalo Sambiasi
Arch. Alessandro Visali
Collaboratori:
Agr. Rosa Verde
Urb. Patrizia Ruggiero
Urb. Daniela Marone

Progettazione elettrica e civile:
Progettista:
Ing. Rolando Roberto
Ing. Marco Balzano
Collaboratori:
Ing. Simone Bonacchi
Ing. Giselle Roberto

Consulenza geologia:
Geol. Gaetano Ciccarelli
Consulenza archeologia:
Arch. Claudia Concetta Costa

tipo di progetto:
☐ RILIEVO
☐ PRELIMINARE
☒ DEFINITIVO
☐ ESECUTIVO

Rev.	descrizione	data	formato	elaborato da	controllato da	approvato da
0		Novembre 2021	A1	Marco Gennaro Balzano	Marco Gennaro Balzano	Rolando Roberto