


# Tracciato elettrodotto e sottostazione su PPR

Scala 1: 20.000

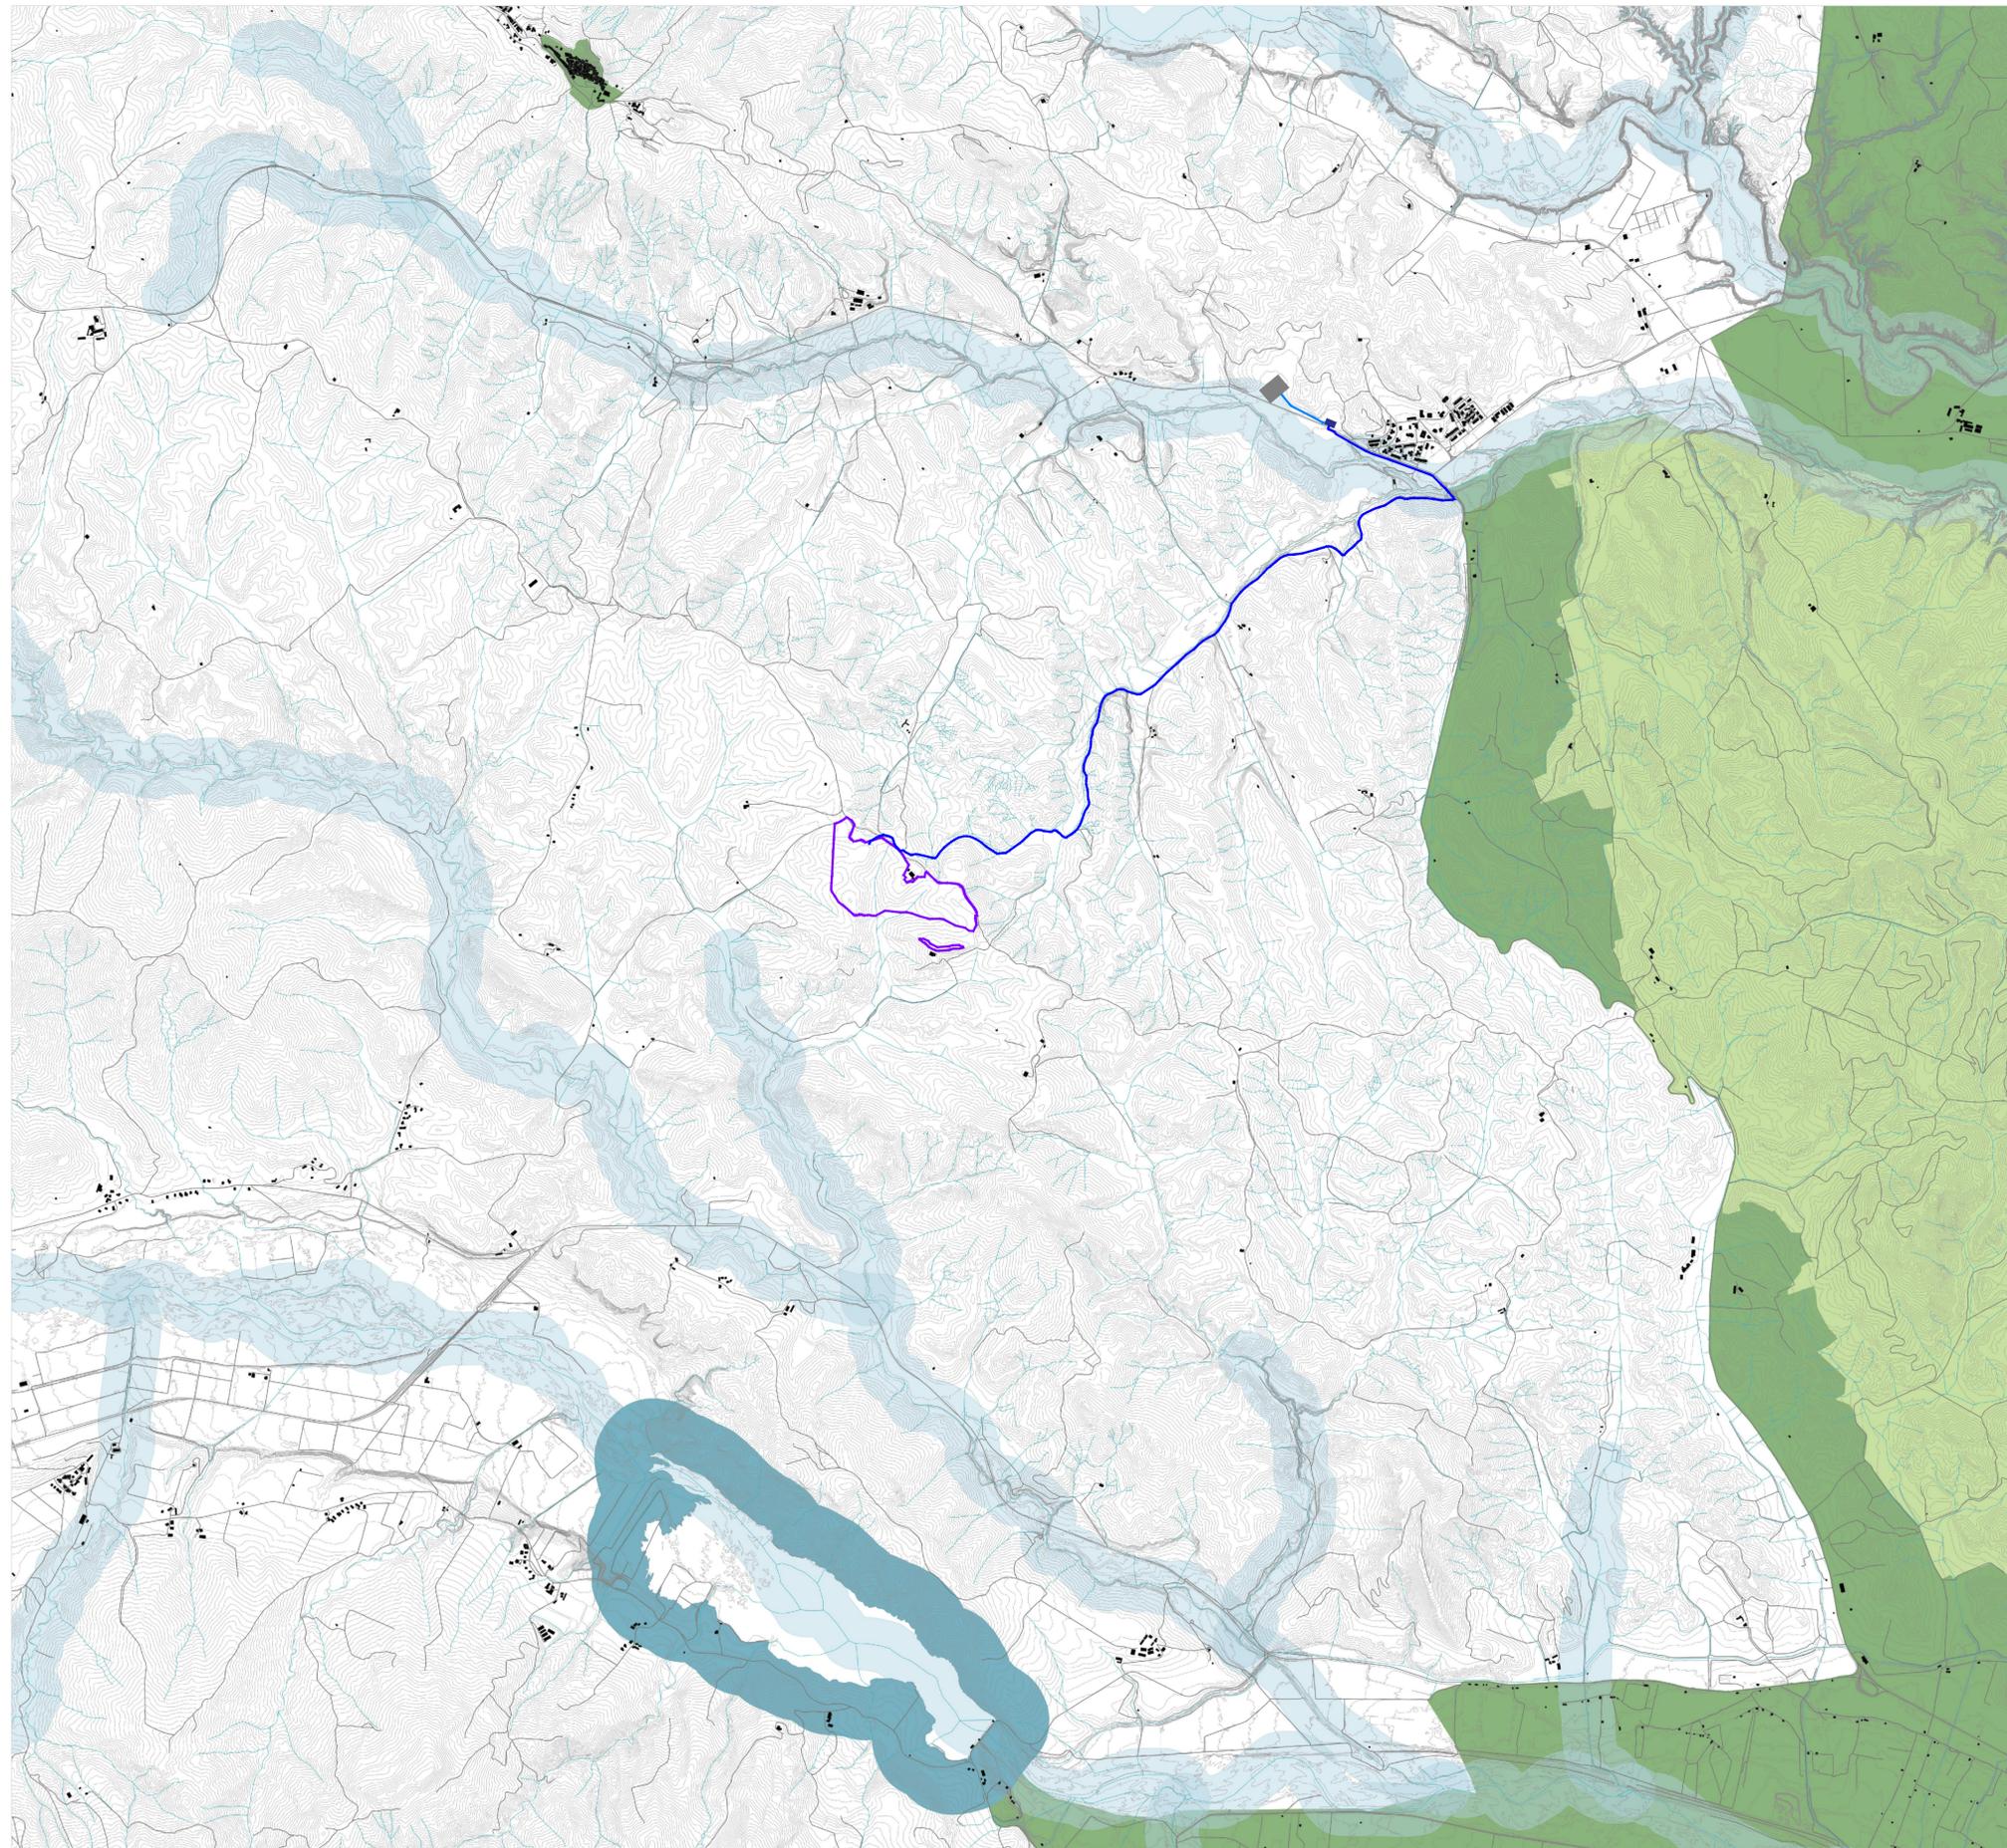

- Area di progetto
- Urbanizzato
- Reticolo idrografico
- Viabilità
- Curve di livello
- Elettrodotto
- Beni paesaggistici art 142**
- Invaso
- Parchi e riserve
- Beni paesaggistici art 136**
- Territorio della fascia costiera del primo entro terra, colline e altipiani
- Cabina elevazione AT\_MT
- Stazione SE Terna
- Elettrodotto AT verso SE
- Elettrodotto MT verso SE

**REGIONE  
BASILICATA**

**COMUNE DI CRACO (MT)**

Progettazione della Centrale Solare "Calanchi solari " da 19.987 kWp

Proponente: **conCom**  
renewable energy

ConCom Solar Italia 02 S.r.l.  
Via Gerardo Dottori 85 CAP 06132 PERUGIA (PG)

Titolo: Tracciato elettrodotto e sottostazione su PPR

<p>Progettazione:</p> <p>studio di architettura del paesaggio</p> <p>ENGINEERING</p>	<p>N° Elaborato: 58</p> <p>Cod: Tav_PT_16</p> <p>Scala: 1: 20.000</p> <p>Tipo di progetto:</p> <p><input type="radio"/> RILIEVO</p> <p><input type="radio"/> PRELIMINARE</p> <p><input checked="" type="radio"/> DEFINITIVO</p> <p><input type="radio"/> ESECUTIVO</p>	<p>Progetto dell'inserimento paesaggistico e mitigazione</p> <p><b>Progettista:</b> Agr. Fabrizio Cembalo Sambiasi Arch. Alessandro Visalli</p> <p><b>Collaboratori:</b> Agr. Rosa Verbe Urb. Patrizia Ruggieri Urb. Daniela Marrone</p> <p><b>Progettazione elettrica e civile:</b> <b>Progettista:</b> Ing. Rolando Roberto Ing. Marco Balzano</p> <p><b>Collaboratori:</b> Ing. Simone Bonacini Ing. Giselle Roberto</p> <p><b>Consulenza geologia</b> Geol. Gaetano Ciccarelli</p> <p><b>Consulenza archeologia</b> Archeol. Concetta Claudia Costa</p>														
<table border="1" style="width: 100%; border-collapse: collapse;"> <thead> <tr> <th>Rev.</th> <th>descrizione</th> <th>data</th> <th>formato</th> <th>elaborato da</th> <th>controllato da</th> <th>approvato da</th> </tr> </thead> <tbody> <tr> <td></td> <td></td> <td>Novembre 2021</td> <td>A1</td> <td>Daniela Marrone</td> <td>Alessandro Visalli</td> <td>Fabrizio Cembalo Sambiasi</td> </tr> </tbody> </table>	Rev.	descrizione	data	formato	elaborato da	controllato da	approvato da			Novembre 2021	A1	Daniela Marrone	Alessandro Visalli	Fabrizio Cembalo Sambiasi		
Rev.	descrizione	data	formato	elaborato da	controllato da	approvato da										
		Novembre 2021	A1	Daniela Marrone	Alessandro Visalli	Fabrizio Cembalo Sambiasi										