


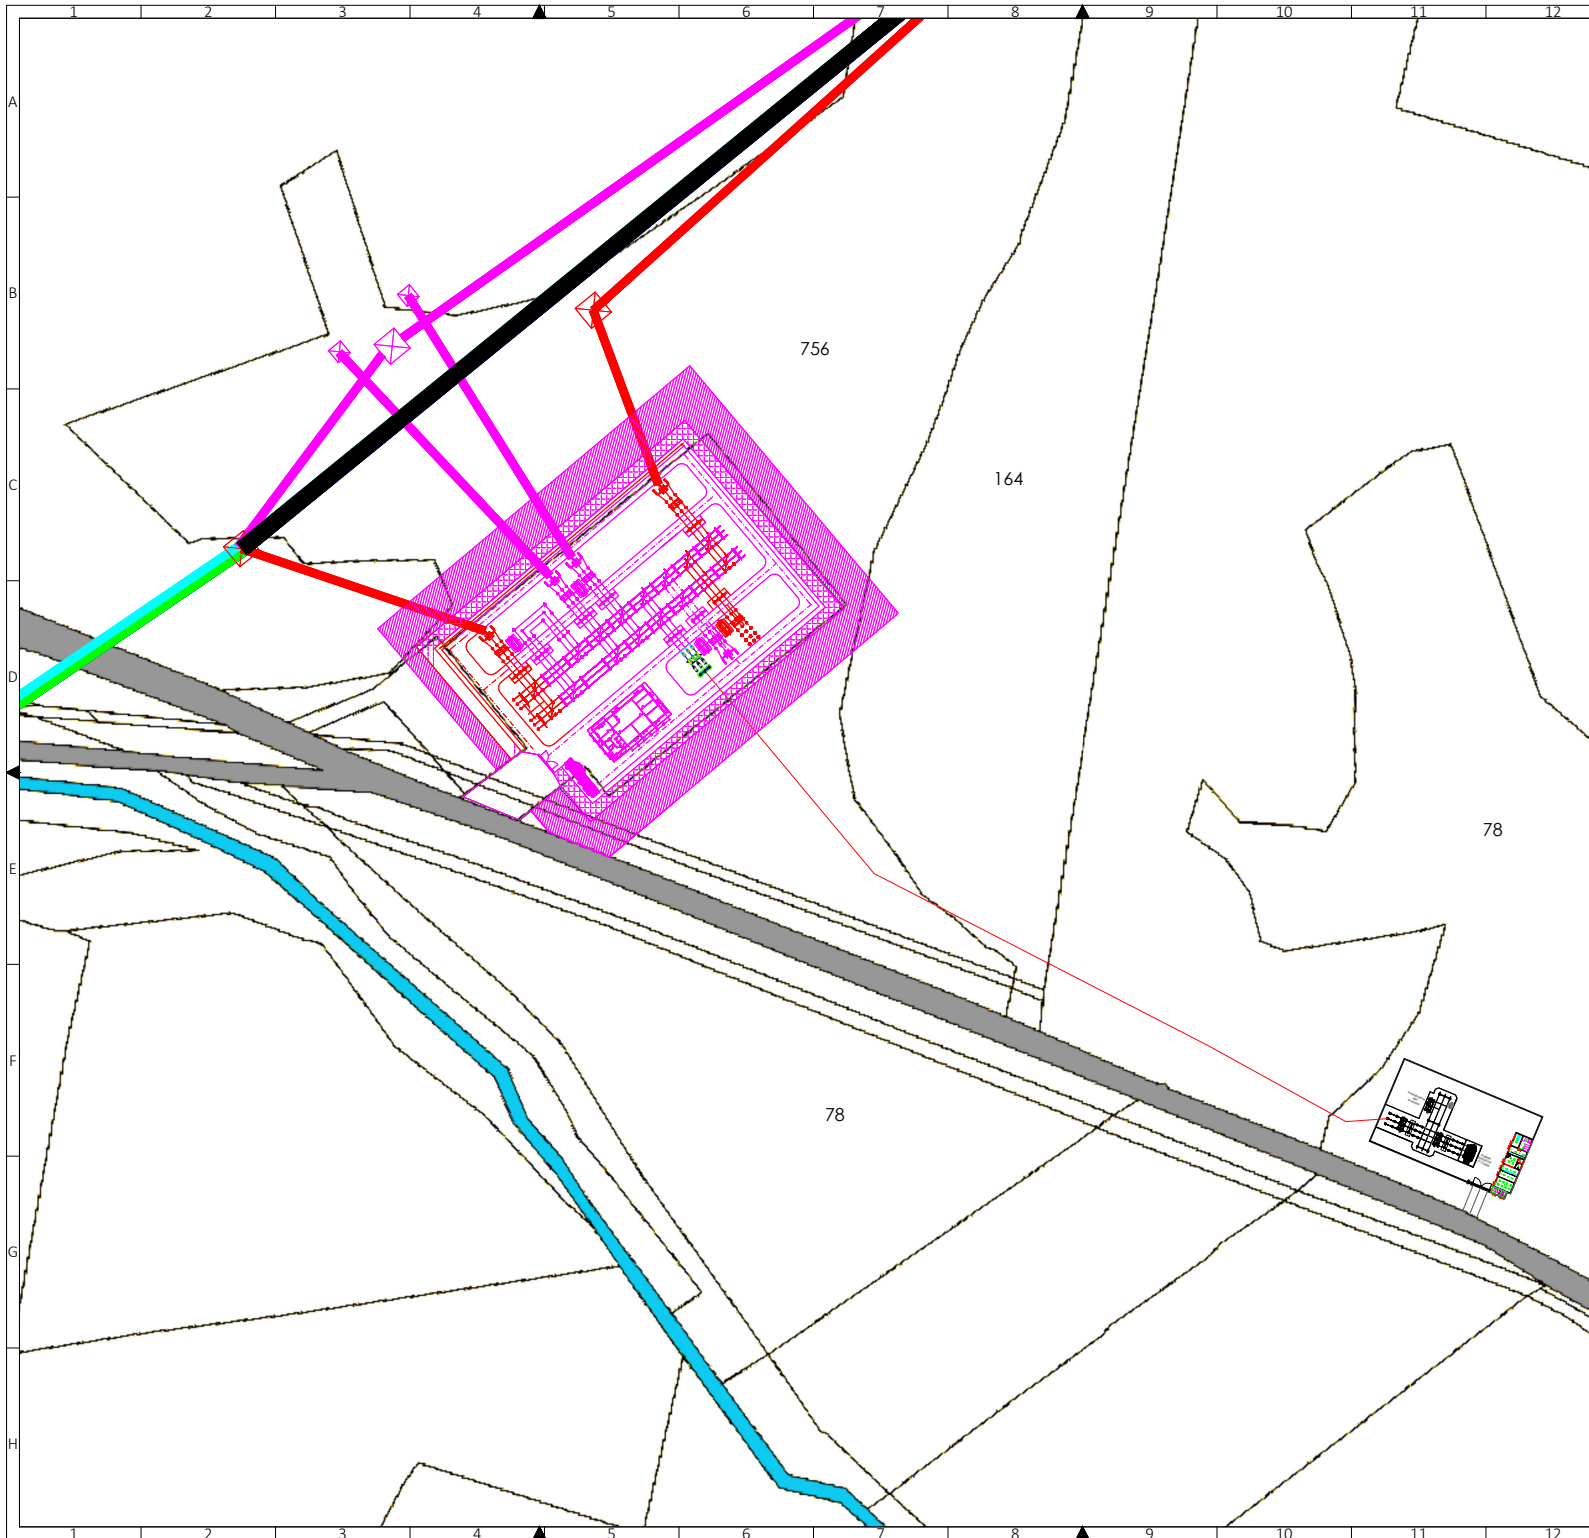

Scala 1 : 1000

Elettrodotto in cavo interrato

Linee AT 150 kV esistente "Pisticci - Senise"

Linee AT 150 kV esistente "Pisticci - Rotonda"

Raccordi 150 kV già autorizzati a Cargo Srl

Nuovi raccordi 150 kV

Raccordi 150 kV esistenti da demolire

Tralicci esistenti

Nuovi tralicci o da sostituire

Tralicci autorizzati a Cargo Srl

Fascia di rispetto di 15 m (oltre la viabilità) perimetrale

Fascia di 5 m per viabilità perimetrale

Area di ampliamento stazione rispetto al progetto autorizzato a Cargo Srl

Attrezzaggi elettromeccanici già autorizzati a Cargo Srl

Nuovi attrezzaggi elettromeccanici

165

REGIONE
BASILICATA

COMUNE DI CRACO (MT)

Proponente: **conCom.**
renewable energy

ConCom Solar Italia 02 s.r.l.
Via Gerardo Dottori, 85 - 06132 PERUGIA (PG)

Titolo: Layout su catastale

progetto
verde

studio di architettura del paesaggio

AEDES GROUP
ENGINEERING

MARE
RINNOVABILI

N° Elaborato: 61

Cod: PT_19

Scala: 1:1000

Progetto dell'inserimento paesaggistico e mitigazione

Progettista:
Agr. Fabrizio Cembalo Sambiasi
Arch. Alessandro Visali

Collaboratori:
Agr. Rosa Verde
Urb. Patrizia Ruggiero
Urb. Daniela Marone

Progettazione elettrica

Progettista:
Ing. Rolando Roberto
Ing. Marco Balzano

Collaboratori:
Ing. Simone Bonacini
Ing. Giselle Roberto

Consulenza geologia

Geol. Gaetano Ciccanelli

Consulenza archeologia

Architet. Claudia Concetta Costa

tipo di progetto:

☐ RILIEVO

☐ PRELIMINARE

☒ DEFINITIVO

☐ ESECUTIVO

Rev.	descrizione	data	formato	elaborato da	controllato da	approvato da
0	Prima Emissione	Novembre 2021	A1	Marco Gennaro Balzano	Marco Gennaro Balzano	Rolando Roberto