


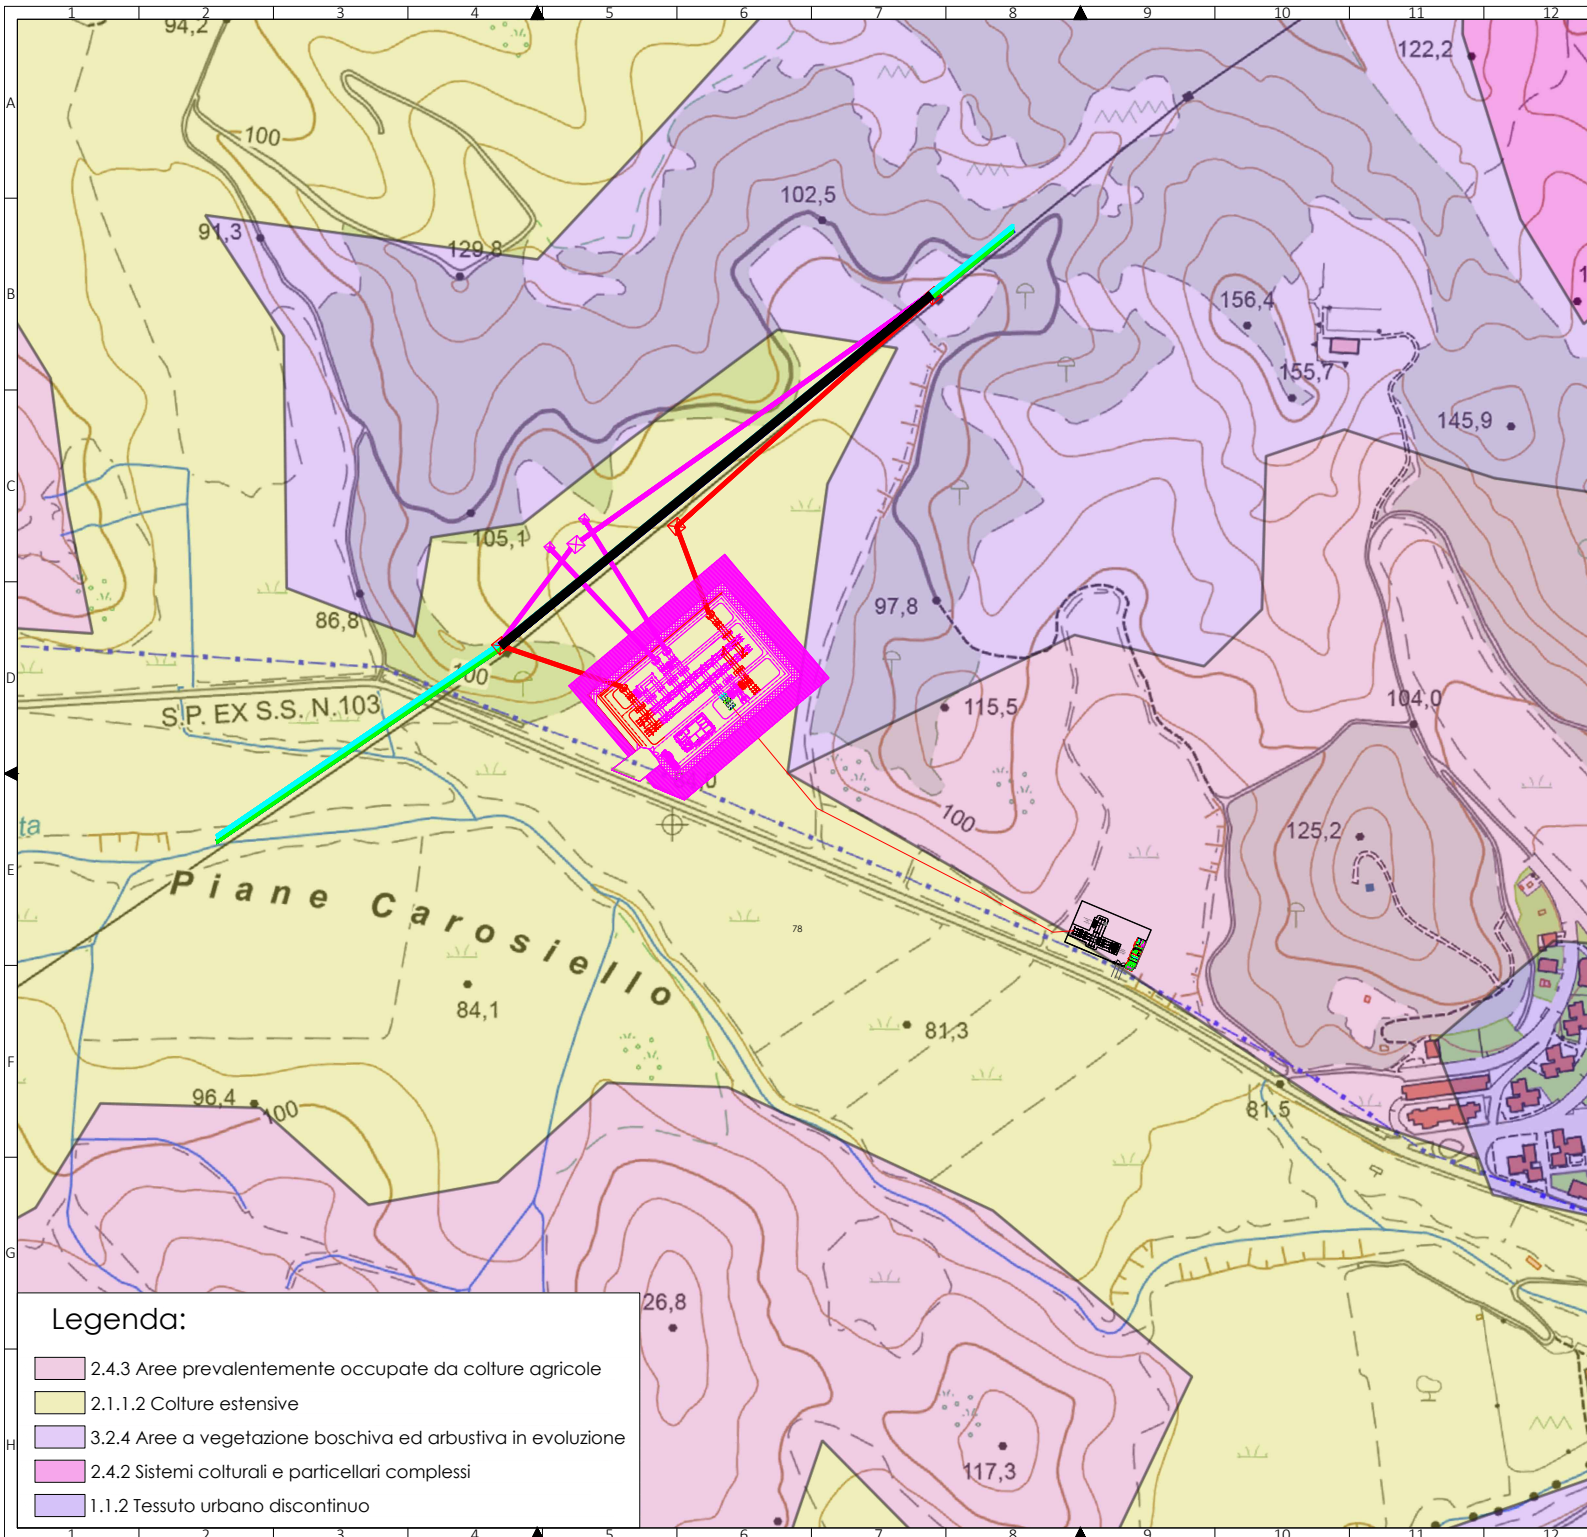

Scala 1 : 2000

- Elettrodotto in cavo interrato
- Linee AT 150 kV esistente "Pisticci - Senise"
- Linee AT 150 kV esistente "Pisticci - Rotonda"
- Raccordi 150 kV già autorizzati a Cargo Srl
- Nuovi raccordi 150 kV
- Raccordi 150 kV esistenti da demolire
- Tralicci esistenti
- Nuovi tralicci o da sostituire
- Tralicci autorizzati a Cargo Srl
- Fascia di rispetto di 15 m (oltre la viabilità) perimetrale
- Fascia di 5 m per viabilità perimetrale
- Area di ampliamento stazione rispetto al progetto autorizzato a Cargo Srl
- Attrezzaggi elettromeccanici già autorizzati a Cargo Srl
- Nuovi attrezzaggi elettromeccanici



COMUNE DI CRACO (MT)



Proponente: **conCom.** renewable energy ConCom Solar Italia 02 s.r.l.
Via Gerardo Dottori, 85 - 06132 PERUGIA (PG)

Titolo: Layout su carta acclività e uso del suolo

progetto verde
studio di architettura del paesaggio

N° Elaborato: 62

Cod: PT_20

Scala: 1:2000



Progettista:
Agr. Fabrizio Cembalo Sambiasi
Arch. Alessandro Visali
Collaboratori:
Agr. Rosa Verde
Urb. Patrizia Ruggiero
Urb. Daniela Marone
Progettazione elettrica e civile
Progettista:
Ing. Rolando Roberto
Ing. Marco Balzano
Collaboratori:
Ing. Simone Bonacini
Ing. Giselle Roberto
Consulenza geologia
Geol. Gaetano Cicalini
Consulenza archeologia
Archit. Claudia Concetta Costa

Legenda:

- 2.4.3 Aree prevalentemente occupate da colture agricole
- 2.1.1.2 Colture estensive
- 3.2.4 Aree a vegetazione boschiva ed arbustiva in evoluzione
- 2.4.2 Sistemi culturali e particellari complessi
- 1.1.2 Tessuto urbano discontinuo

Rev.	descrizione	data	formato	elaborato da	controllato da	approvato da
0		Novembre 2021	A1	Marco Gennaro Balzano	Marco Gennaro Balzano	Rolando Roberto