



PIANTA SOLETTA
GEOMETRIA LASTRE PREDALLES

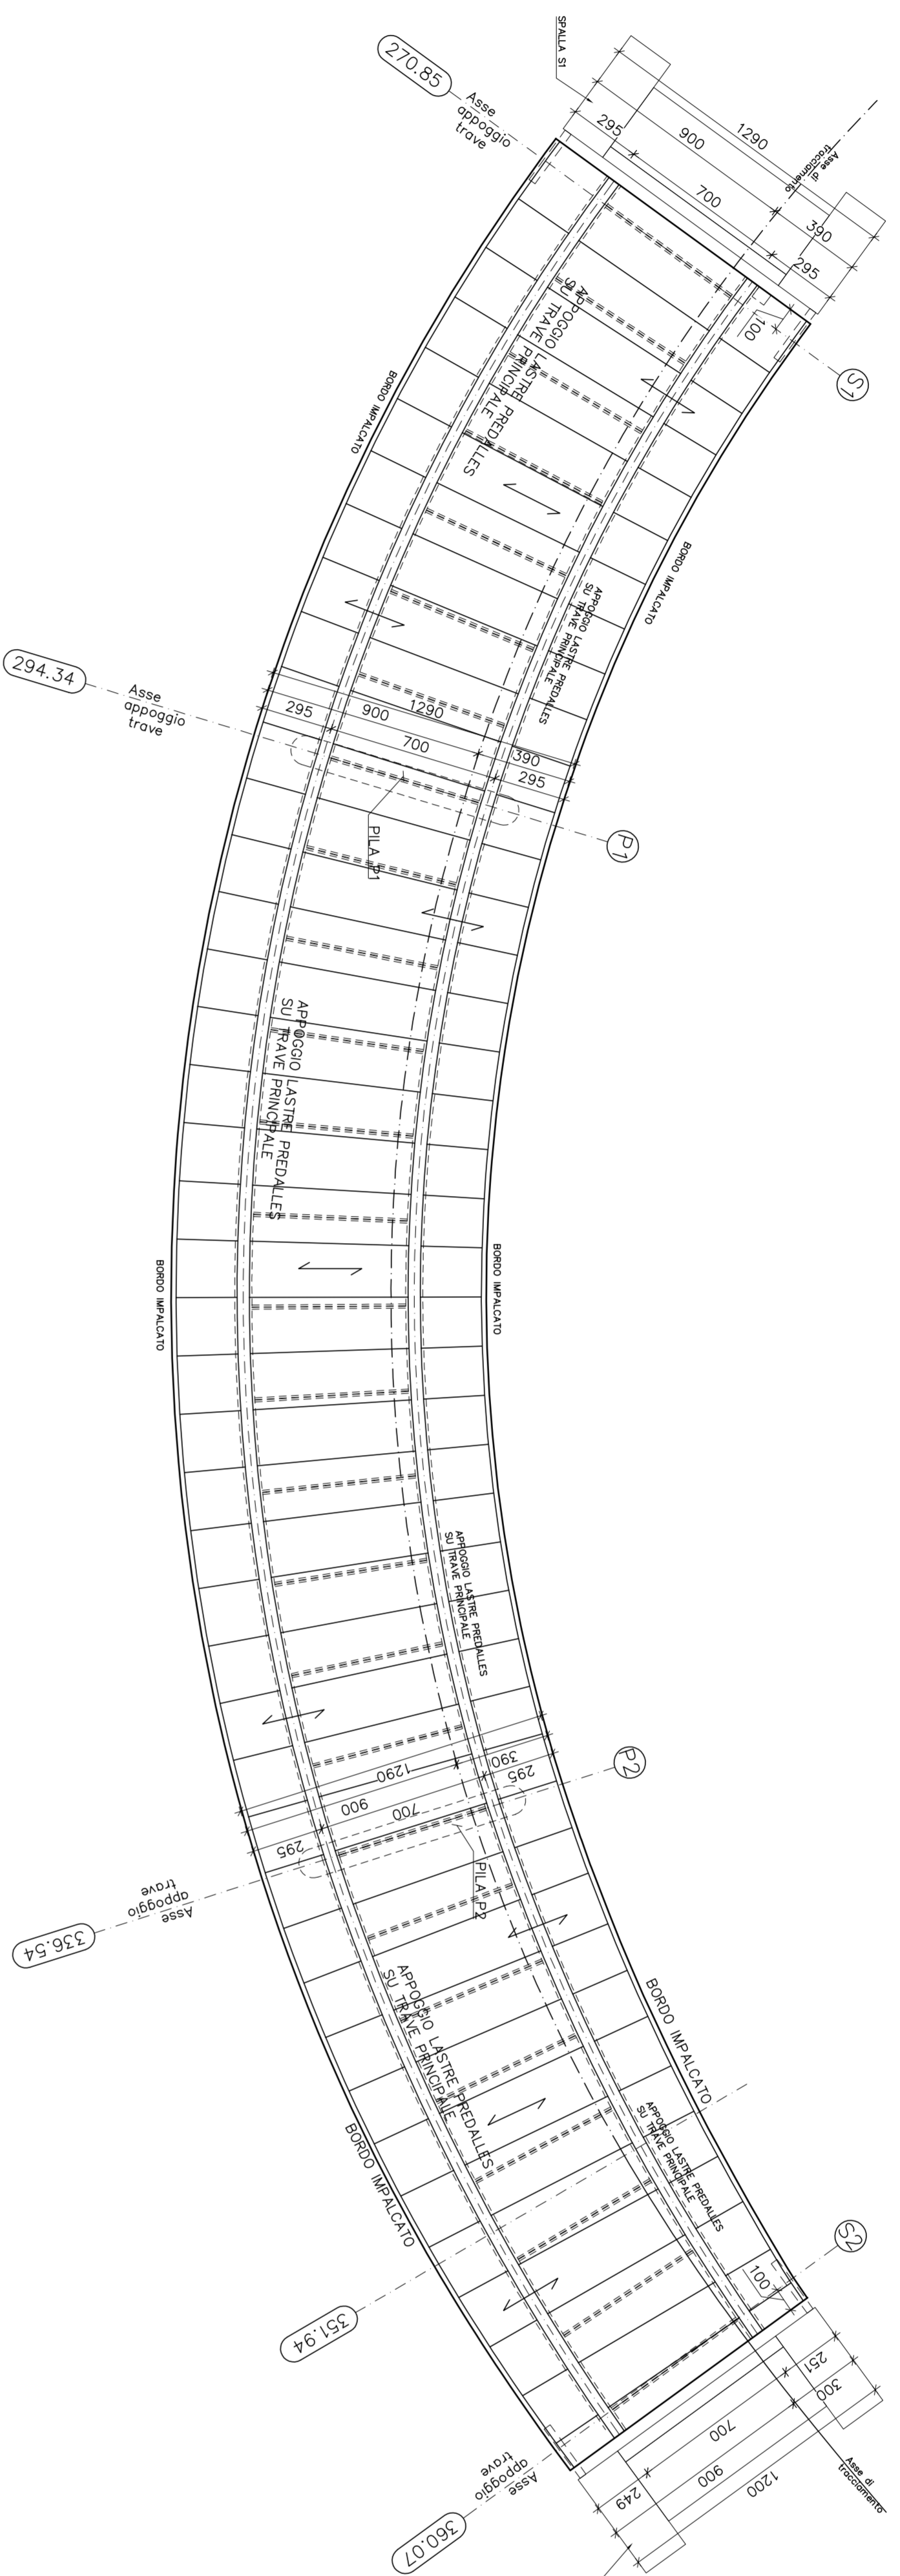


LASTRA PREDALLES TIPO

Scala 1/100

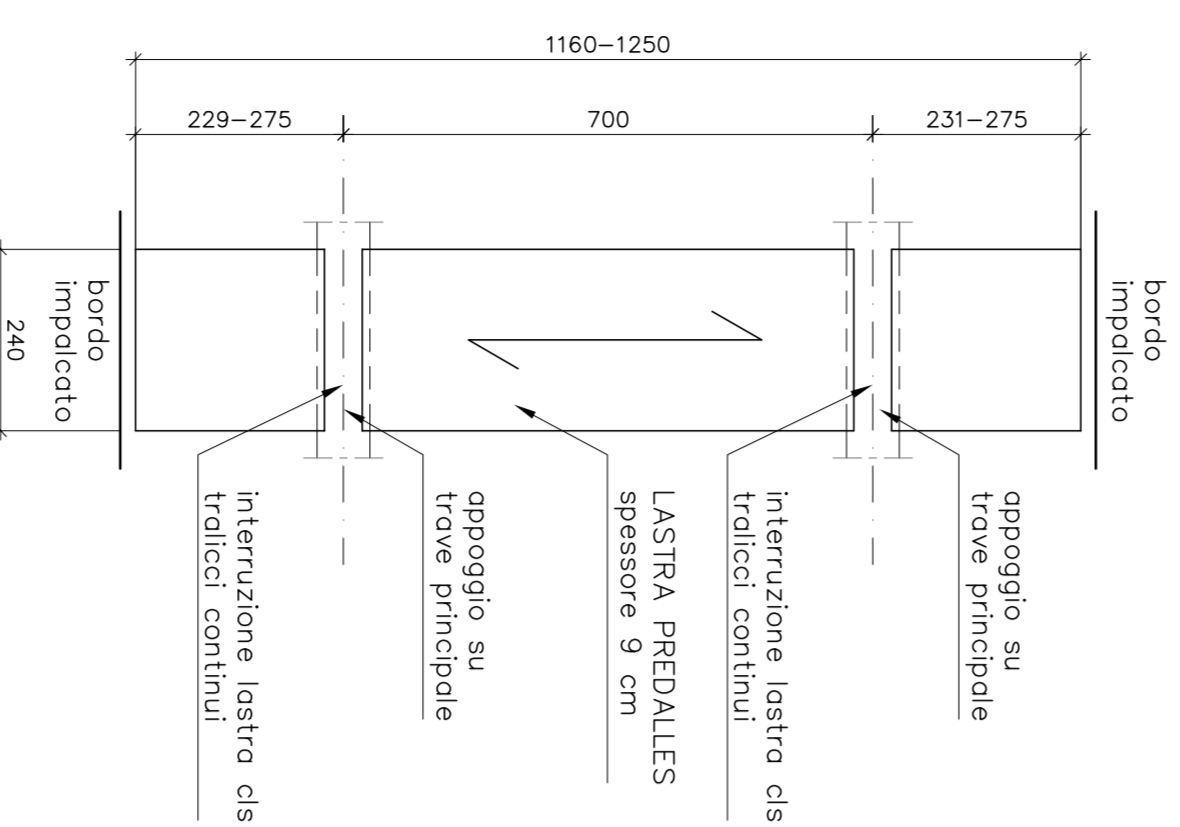


SEZIONE TIPO LASTRE PREDALLES

Scala 1/10

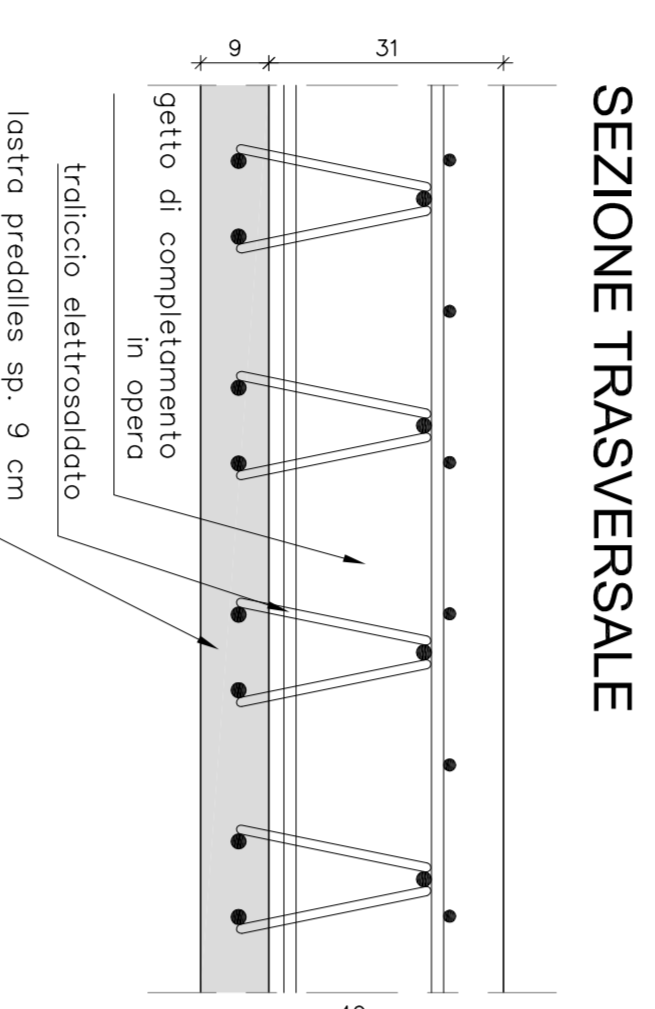


SEZIONE TRASVERSALE

SEZIONE LONGITUDINALE

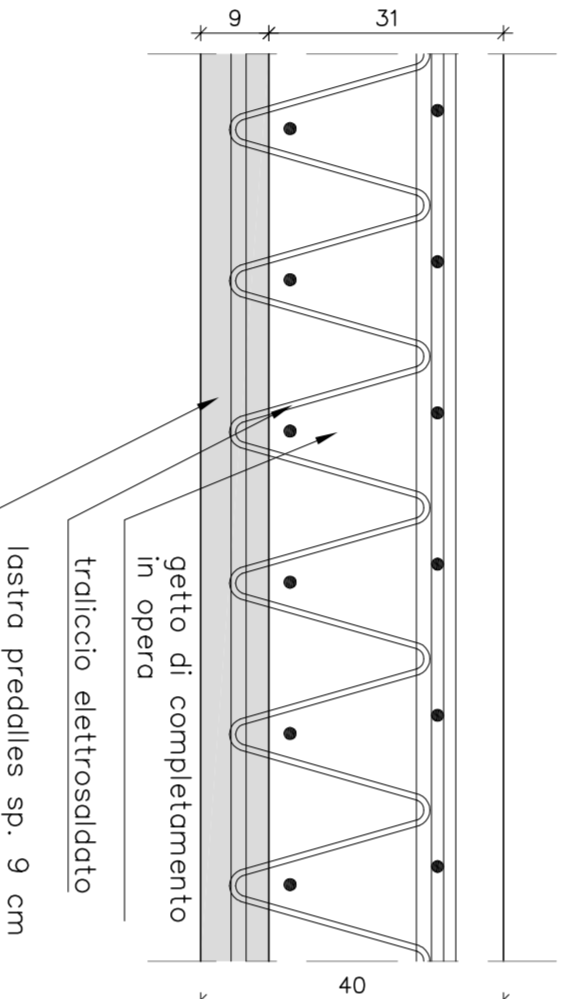


SEZIONE APPOGGIO LASTRE PREDALLES
SU TRAVI PRINCIPALI

Scala 1/10

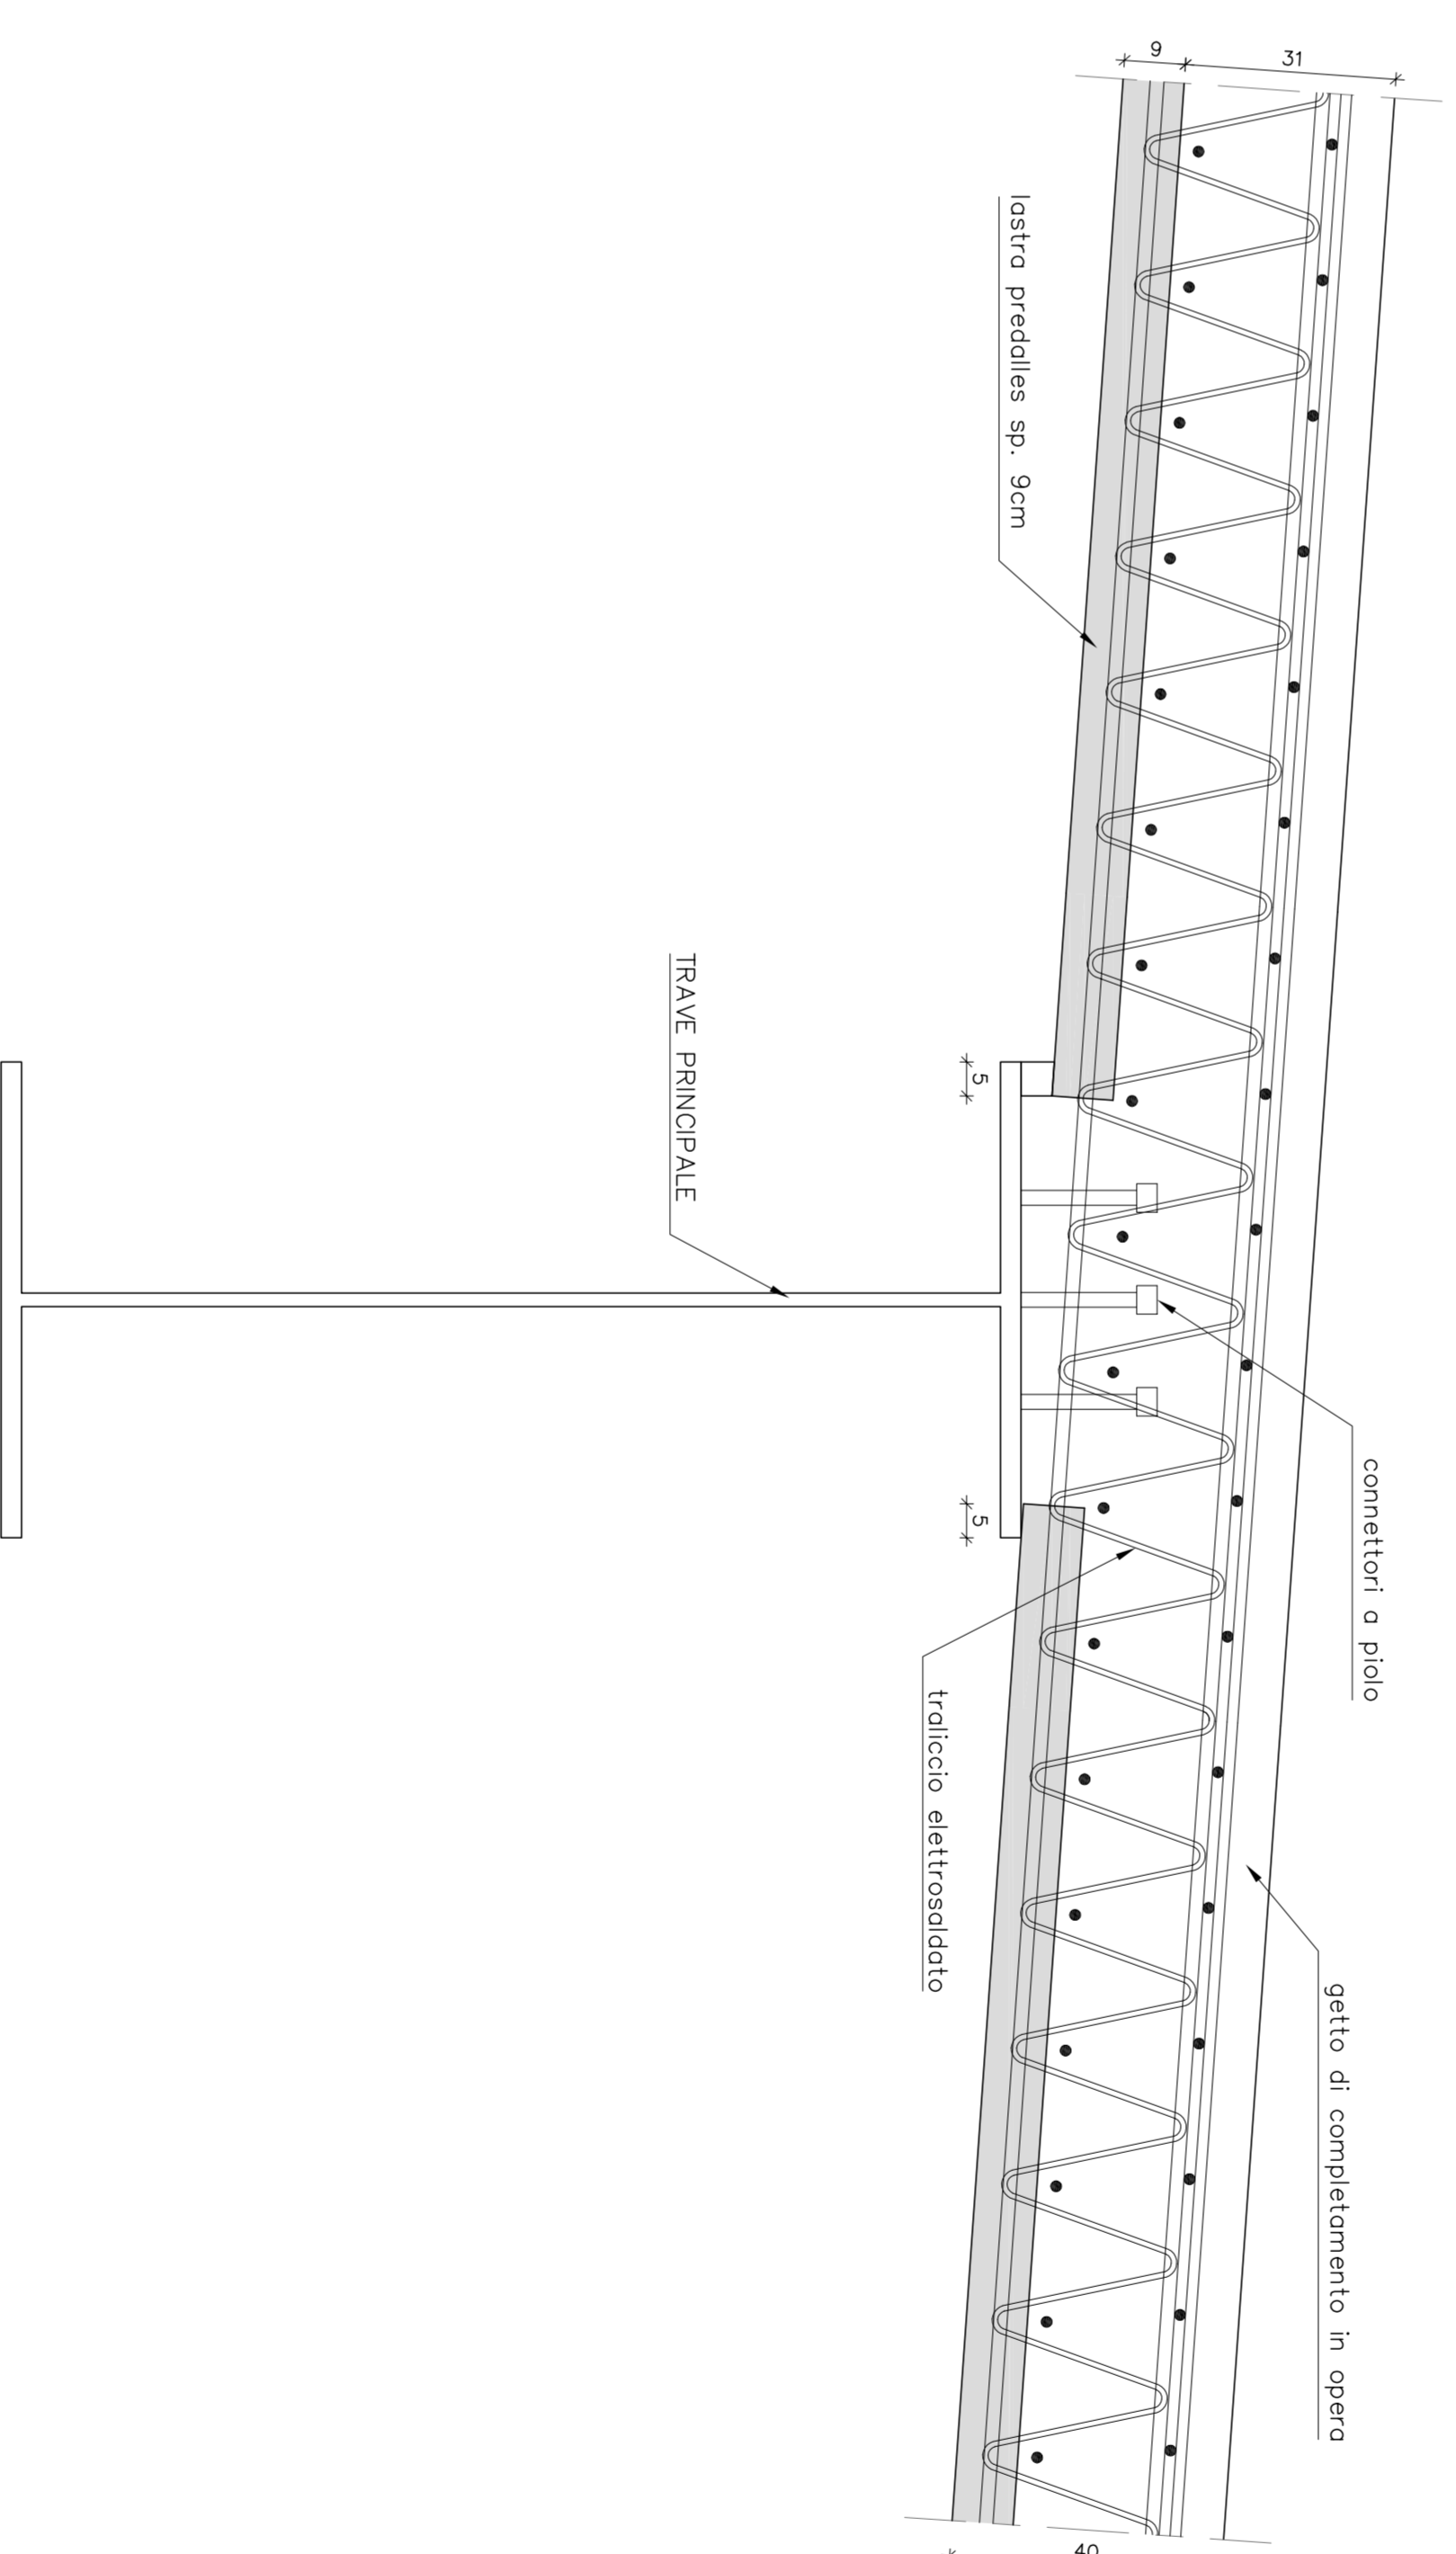


GETTO SOLETTA - FASE 1

Scala 1/100

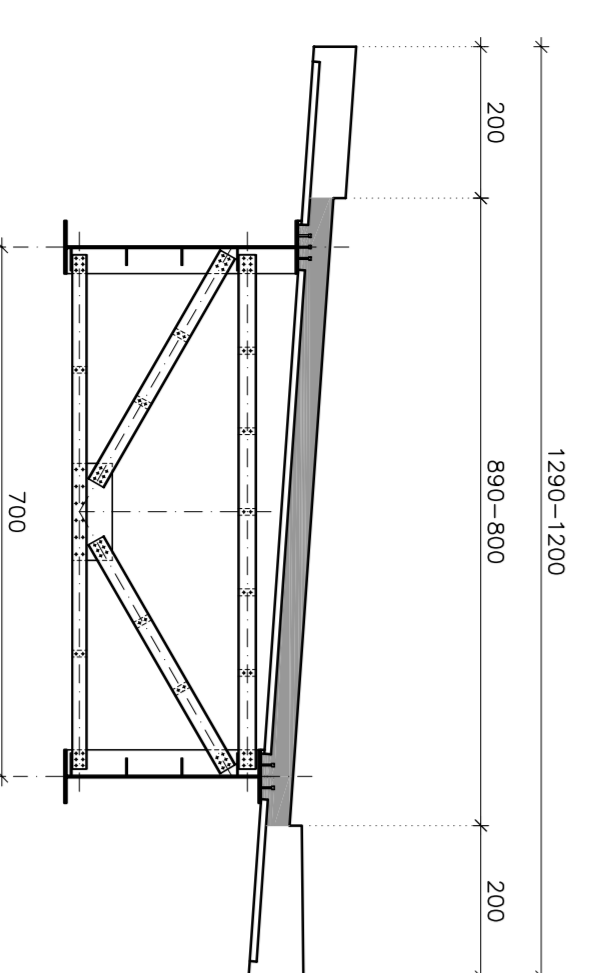

GETTO SOLETTA - FASE 2


Scala 1/100

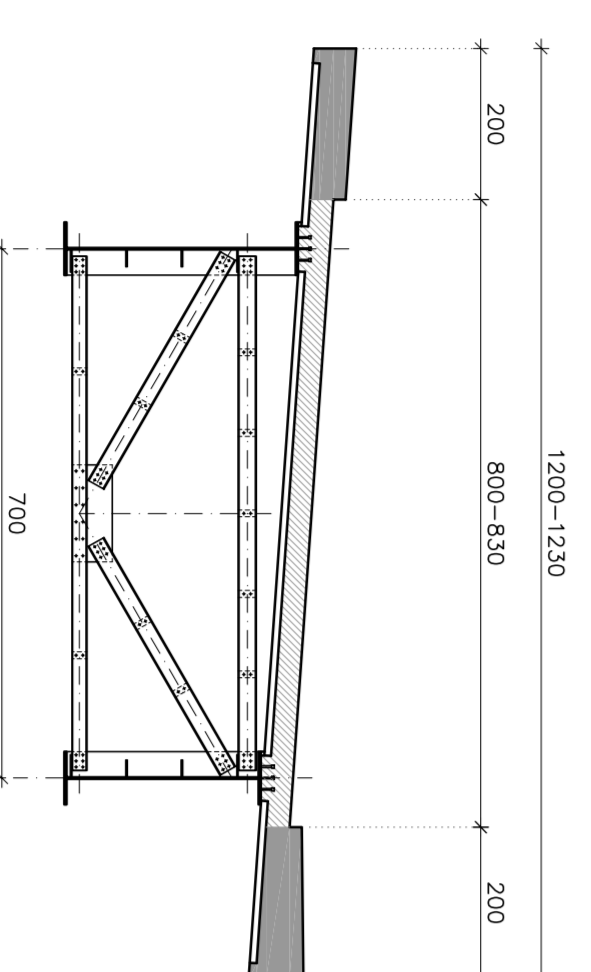

PARTICOLARE TRALICCI E COPRIFERRI

Scala 1/5



N.B. Quote in millimetri

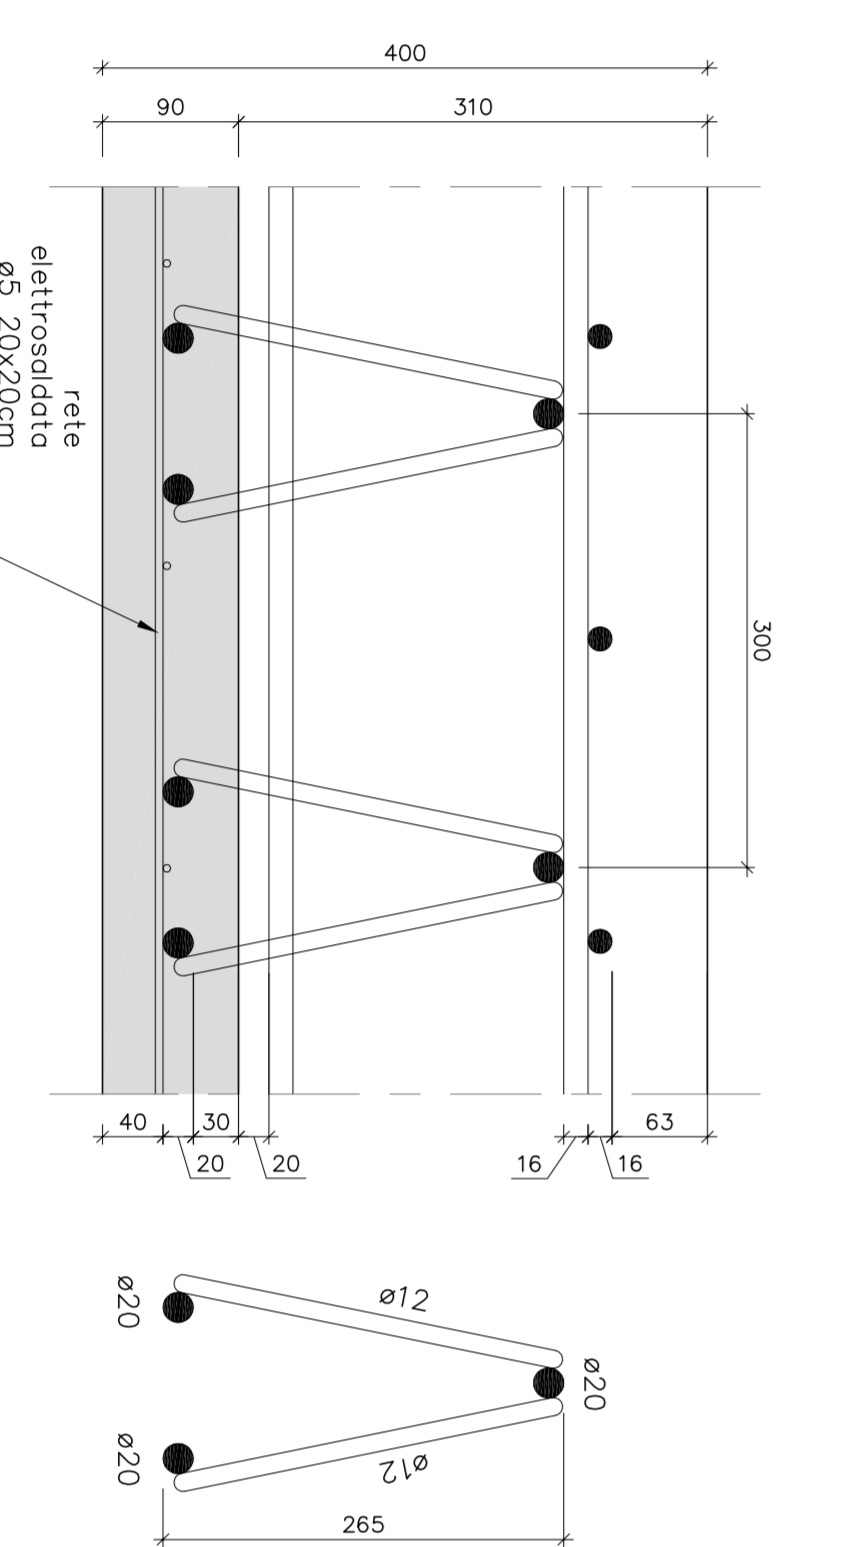

PARTICOLARE GIUNZIONE LASTRE PREDALLES

Scala 1/2

N.B. Quote in millimetri

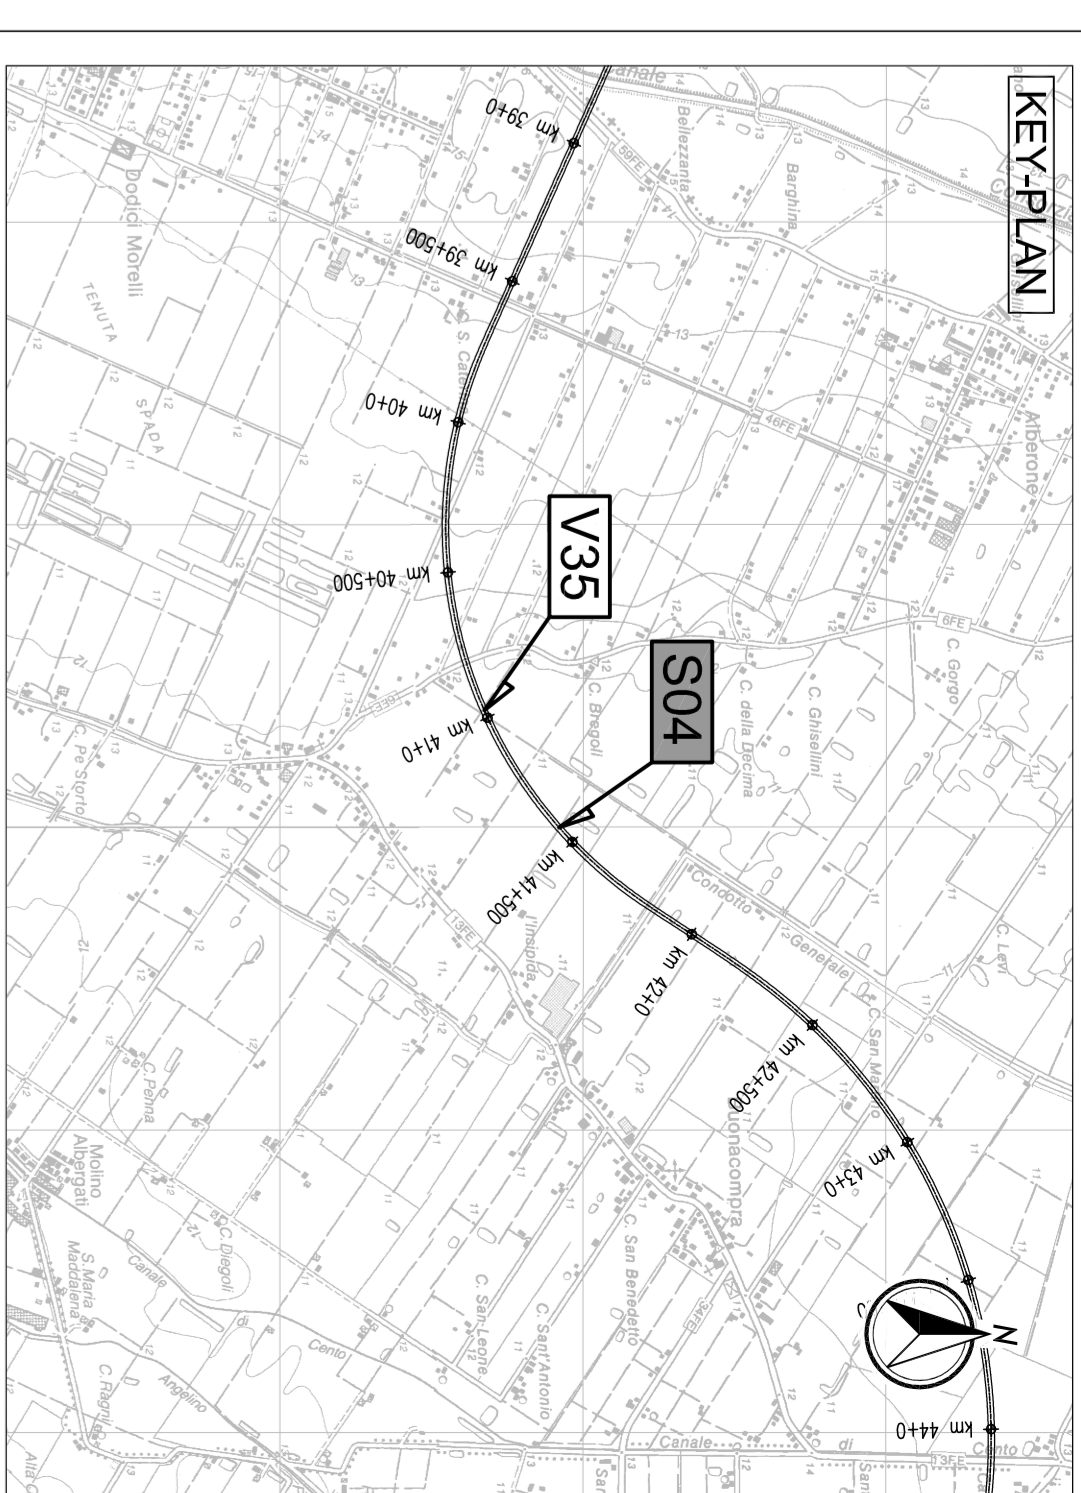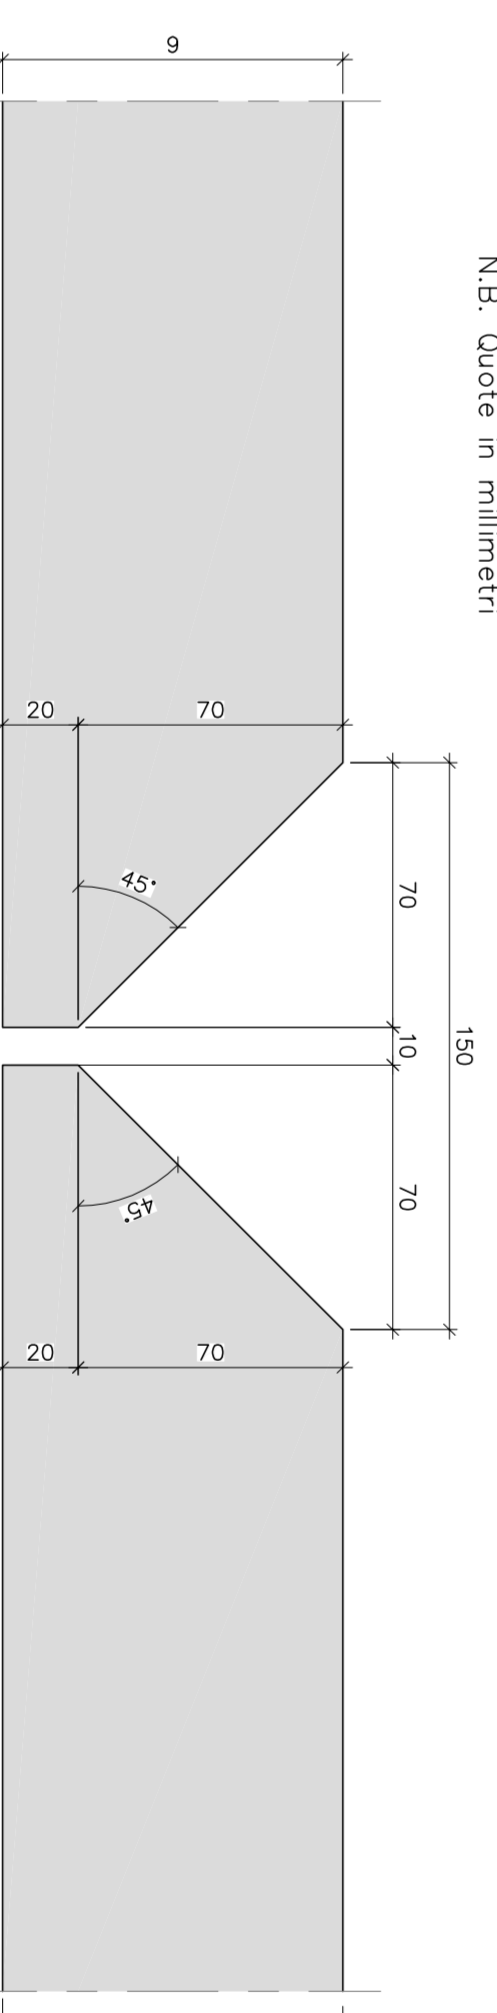

LEGENDA



NORD GEOGRAFICO

ELABORATI DI RIFERIMENTO
P04-S04-S04V04-DM-FRC-01 RELAZIONE DI CALCOLO


CARATTERISTICHE DEI MATERIALI
P04-S04-S04V04-DM-FRC-01 TABELLA MATERIALI

NOTE
LE QUOTE SONO ESPRESSE IN CM (SAUO OVE DIVERSAMENTE INDICATO)
GLI ANGOLI SONO ESPRESI IN GRADI SESSAGESIMALI

REGIONE Emilia-Romagna
ARCS
L. CONCESSIONARIO
ARCS
CISPADANA

AUTOSTRADA REGIONALE CISPADANA
DAL CASELLO DI REGGIOLO-ROLO SULLA A22
AL CASELLO DI FERRARA SUD SULLA A13
CODICE C.U.P. 8110000000099
PROGETTO DEFINITIVO

ASSE AUTOSTRADALE (CONSENSIVO DEGLI INTERESSI LOCALI)
DI COLLEGAMENTO VARIO AL SISTEMA AUTOSTRADALE
OPERE STRUTTURALI
OPERE D'OPERA MAGGIORE - CANTIERI, SINCRO E INTERCONNESSIONE
SCHEMATA - CANTIERI, SINCRO E INTERCONNESSIONE
PIANTA IMPIANTO ELEMENTI PREFABBRICATI

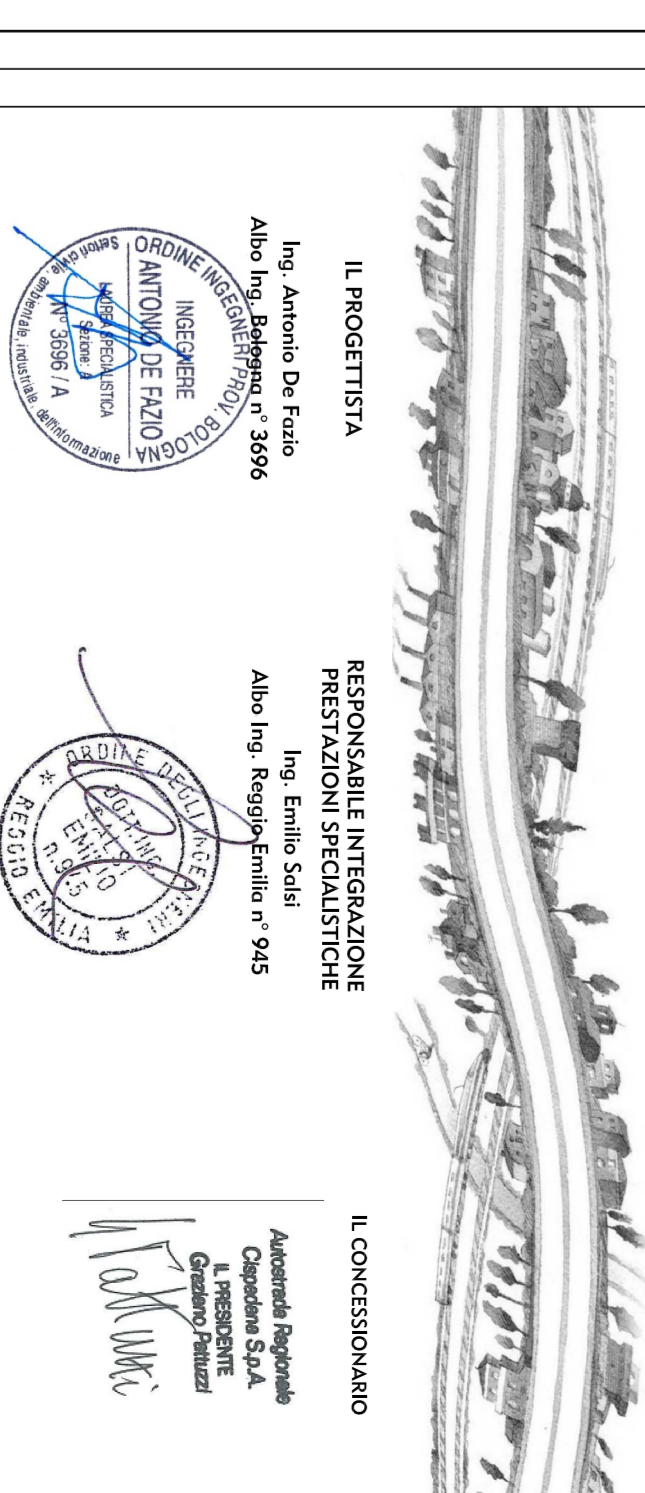

PROGETTO	REVISIONE	DATA	OPERAZIONE	PRODOTTORE	VERIFICATORE	APPROVATORE
17/24/2012	EMISSIONE			GAUDOTTI	DE FRAZIO	SALESI
IDENTIFICAZIONE ELABORATO						
17/24/2012	01	01	01	01	01	01
IDENTIFICAZIONE CLIENTE						
MAGGIO 2012						
VARIANTE						