PIANTA CARPENTERIA METALLICA
Scala 1:200

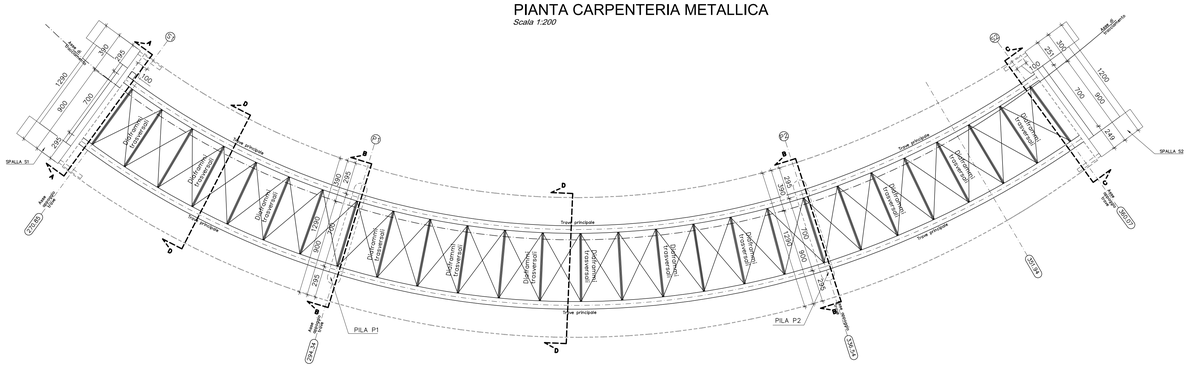

SEZIONE A-A
Scala 1:50

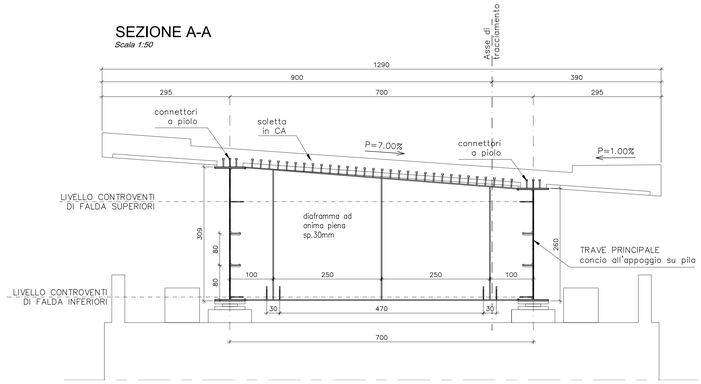

SEZIONE B - B
Scala 1:50

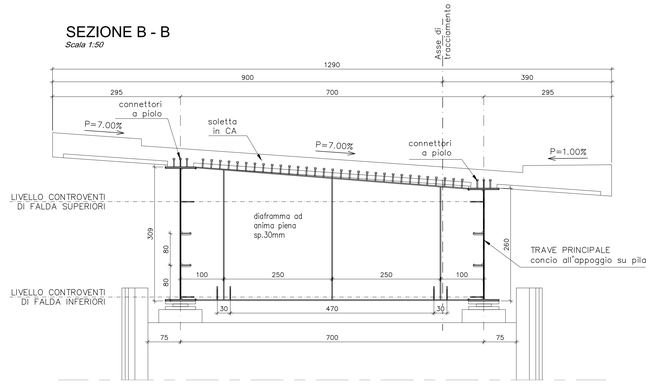

SEZIONE C-C
Scala 1:50

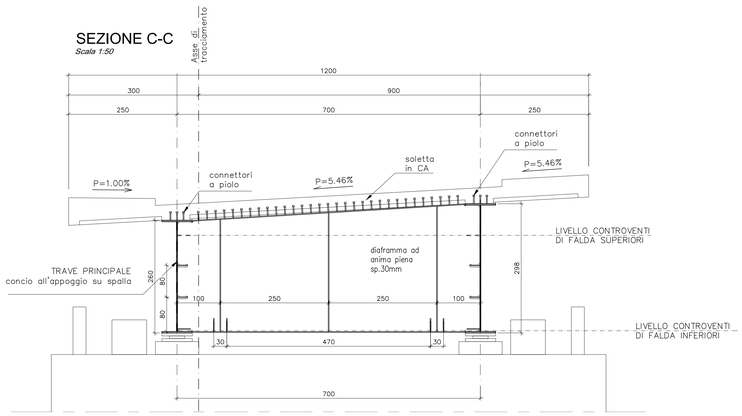

SEZIONE D-D
Scala 1:50

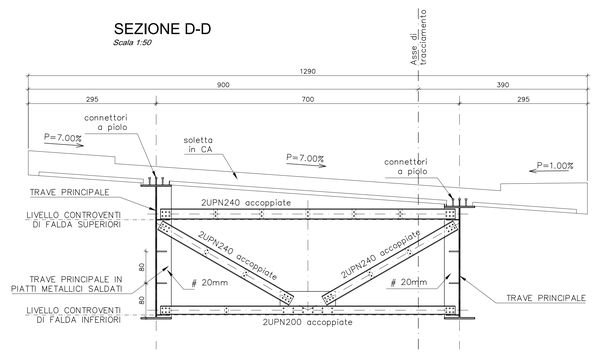

PIANTA TIPO CONTROVENTI DI FALDA
Scala 1:50

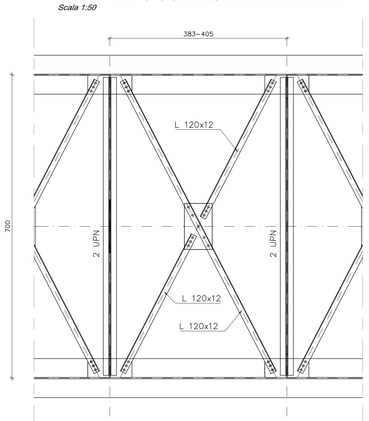
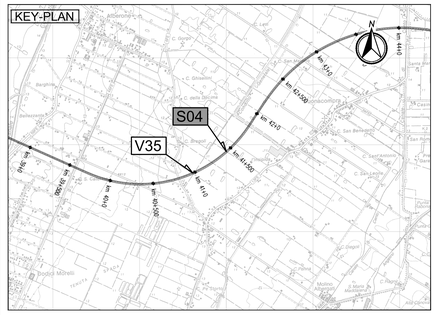
KEY-PLAN