CARPENTERIA METALLICA - SEZIONE LONGITUDINALE IN ASSE DI TRACCIAMENTO

Scala 1:200

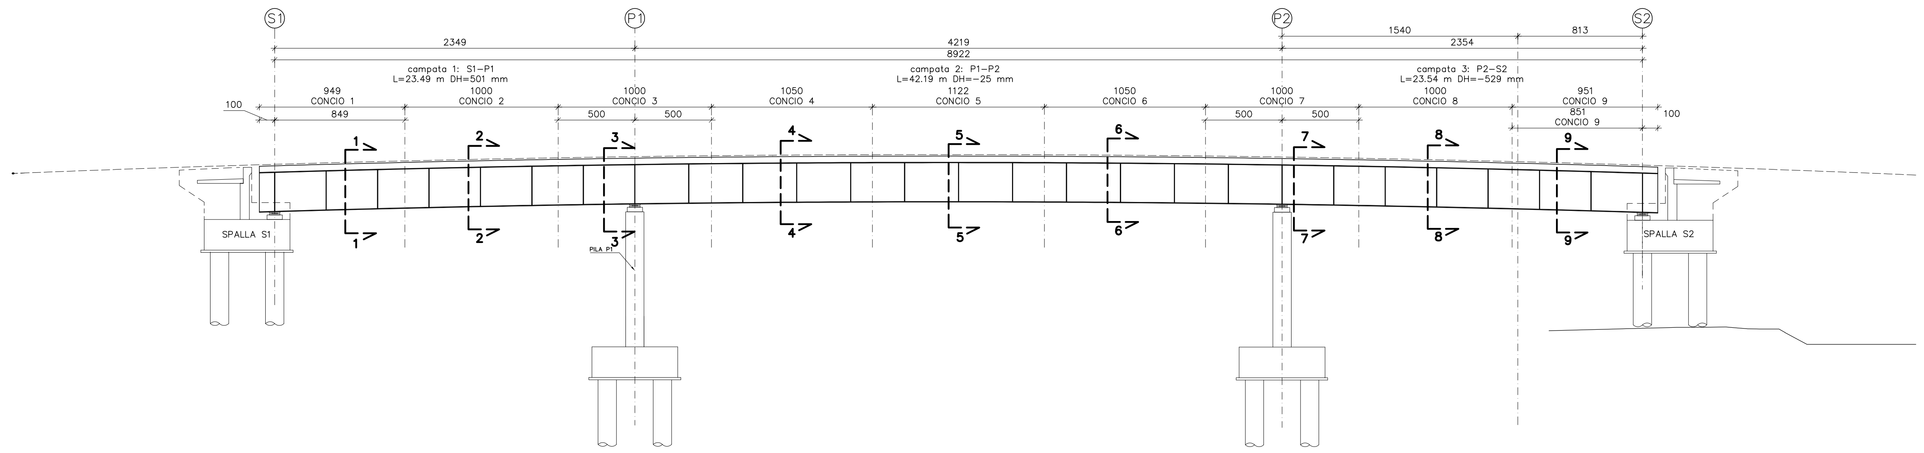

SEZIONI TRASVERSALI TRAVE METALLICA PRINCIPALE INTERNO IMPALCATO

Scala 1:20

N.B. Quote in millimetri

SEZIONE 1-1
Scala 1:20

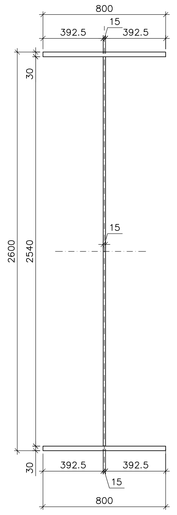

SEZIONE 2-2
Scala 1:20

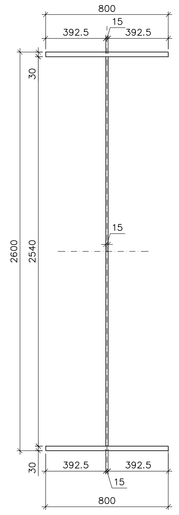

SEZIONE 3-3
Scala 1:20

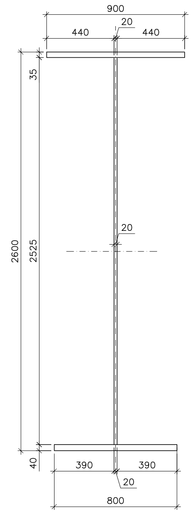

SEZIONE 4-4
Scala 1:20

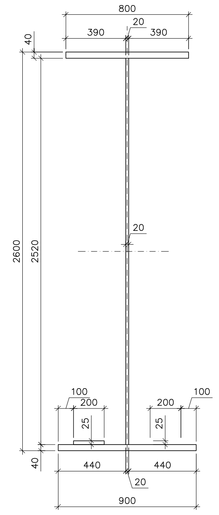

SEZIONE 5-5
Scala 1:20

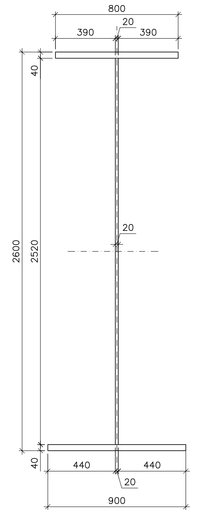

SEZIONE 6-6
Scala 1:20

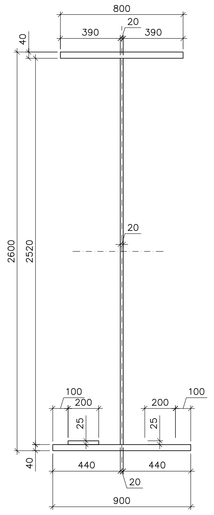

SEZIONE 7-7
Scala 1:20

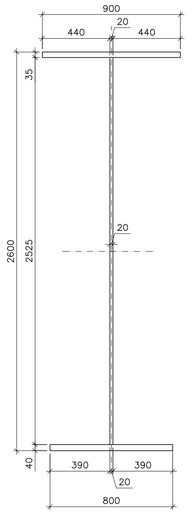

SEZIONE 8-8
Scala 1:20

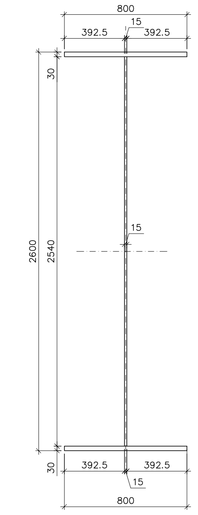

SEZIONE 9-9
Scala 1:20

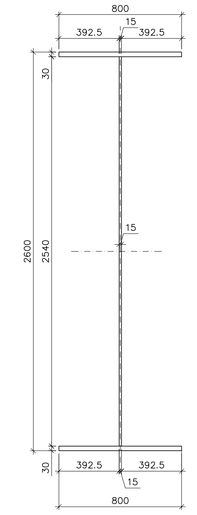

SEZIONI TRASVERSALI TRAVE METALLICA PRINCIPALE ESTERNO IMPALCATO

Scala 1:20

N.B. Quote in millimetri

SEZIONE 1-1
Scala 1:20

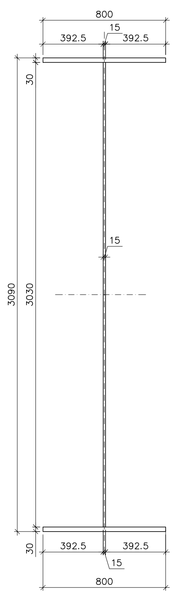

SEZIONE 2-2
Scala 1:20

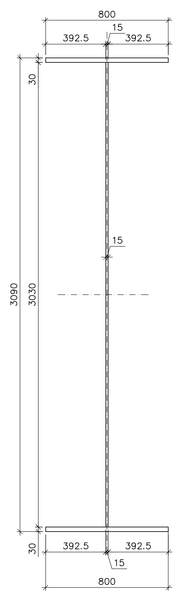

SEZIONE 3-3
Scala 1:20

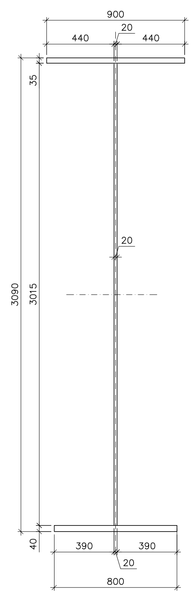

SEZIONE 4-4
Scala 1:20

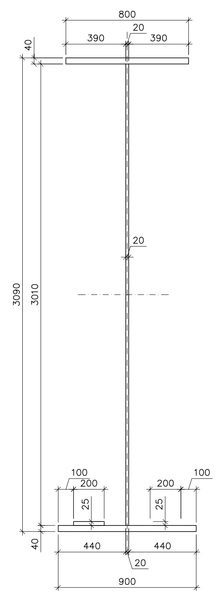

SEZIONE 5-5
Scala 1:20

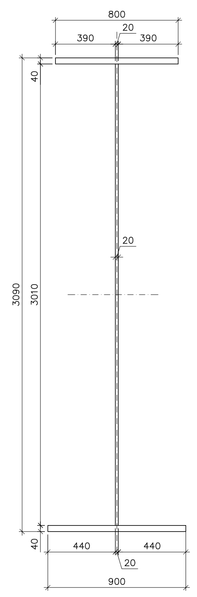

SEZIONE 6-6
Scala 1:20

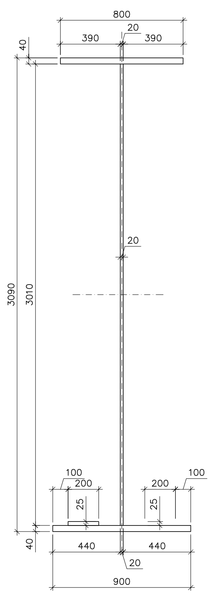

SEZIONE 7-7
Scala 1:20

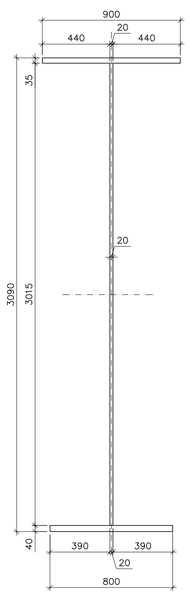

SEZIONE 8-8
Scala 1:20

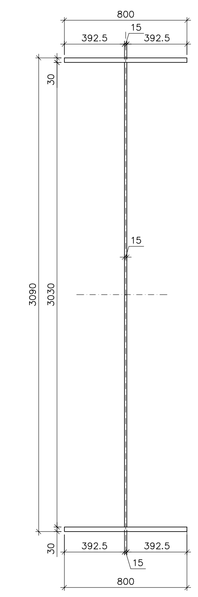

SEZIONE 9-9
Scala 1:20

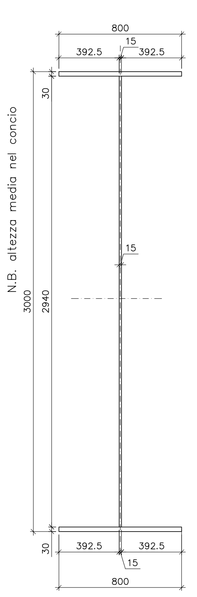

scala di stampa 1:1
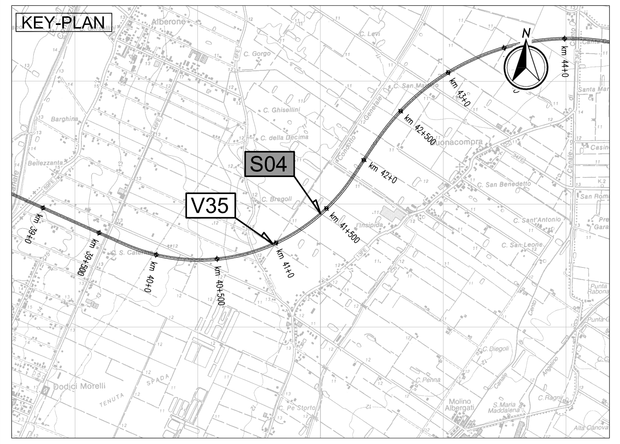
KEY-PLAN