
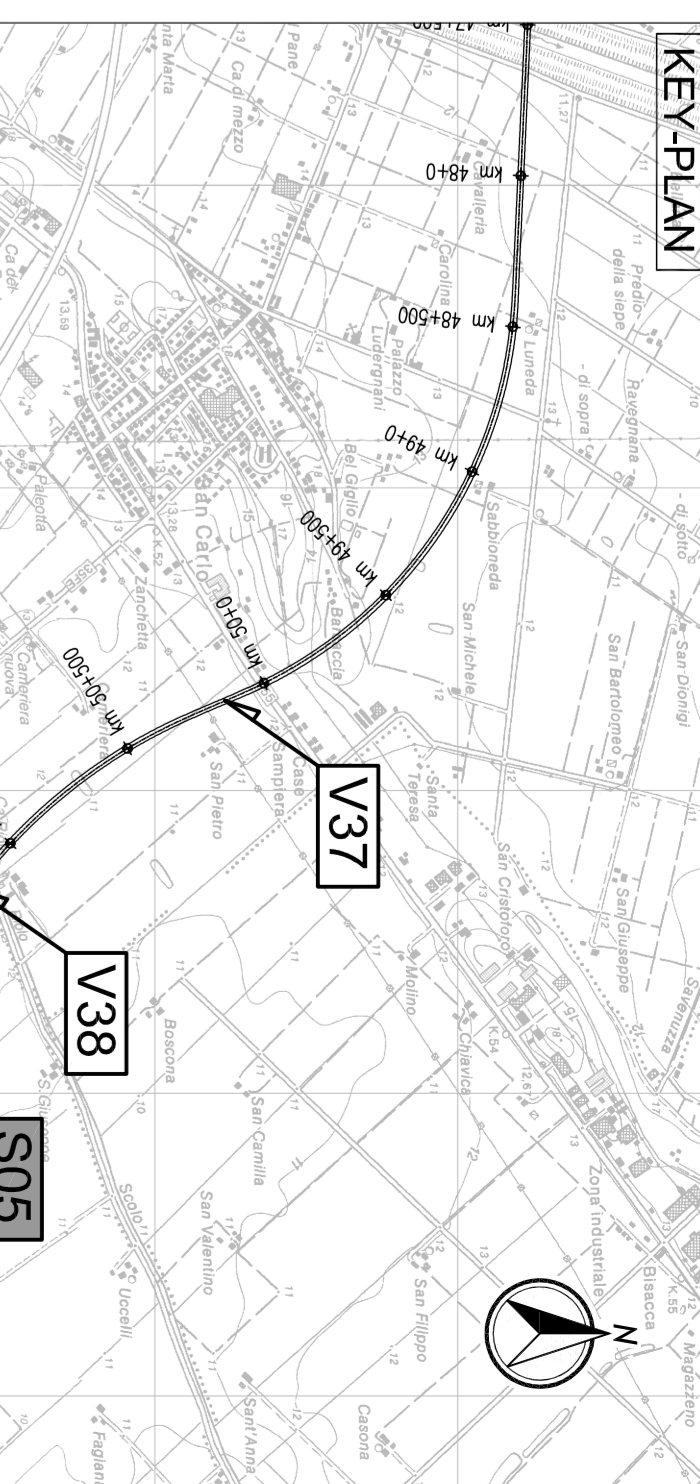


**PIANTA SOLETTA
GEOMETRIA LASTRE PREDALLES**

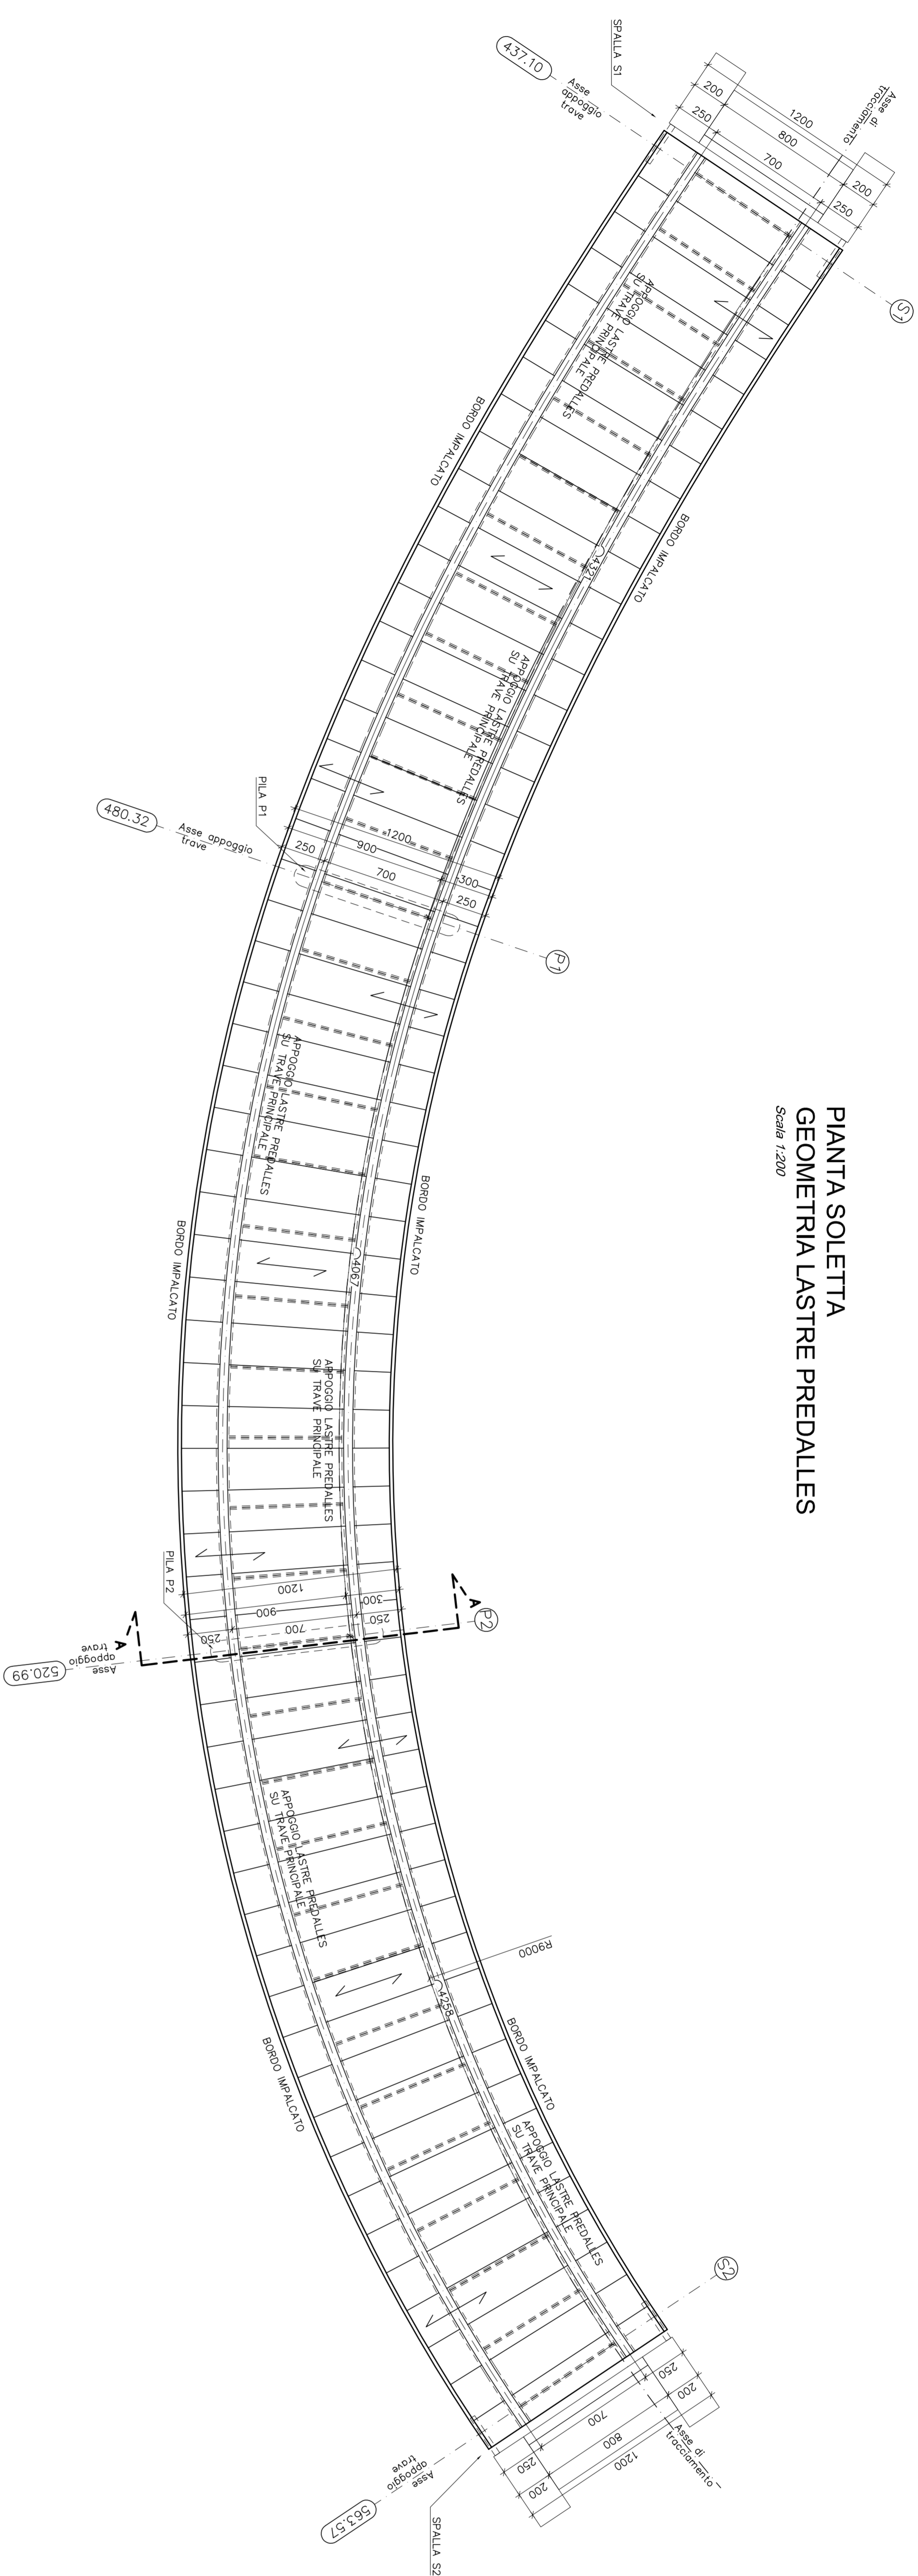

LEGENDA
NORD GEOGRAFICO

ELABORATI DI RIFERIMENTO
PO-05-SCV06-04-04-RFC-01 RELAZIONE DI CALCOLO

CARATTERISTICHE DEI MATERIALI
PO-0-000-0000-00-0E-19-01 TABELLA MATERIALI

NOTE
LE QUOTE SONO ESPRESSE IN CM (ALVO OVE DIVERSAMENTE INDICATO)
GLI ANGOLI SONO ESPRESI IN GRADI SESSAGESIMALI

REGIONE Emilia-Romagna
ARCI
AUTOSTRADA REGIONALE CISPADANA
DAL CASELLO DI REGGIOLO-ROLO SULLA A22
AL CASELLO DI FERRARA SUD SULLA A13
CODICE C.U.P. 8110000000009


PROGETTO DEFINITIVO

ASSE AUTOSTRADALE COMPRENSIVO DEGLI INTERVENTI LOCALI DI COLLEGAMENTO VARIO AL SISTEMA AUTOSTRADALE OPERE STRUTTURALI
OPERE D'ARTE MAGGIORI - CANTIERA SINGOLO E INTERCONNESSIONE
SCOLA - CANTIERA BAMA SUD-OVEST TRILICCO DI Poggio Renatico
PIANTA IMPIANTO ELEMENTI PREFABBRICATI




IDENTIFICAZIONE ELABORATO	DESCRIZIONE	QUADROTTI	DE FAZIO	SALESI
A	17/03/2012	EMISSIONE		
B				
C				
D				
E				
F				
G				


**SEZIONE APPOGGIO LASTRE PREDALLES
SU TRAVI PRINCIPALI**

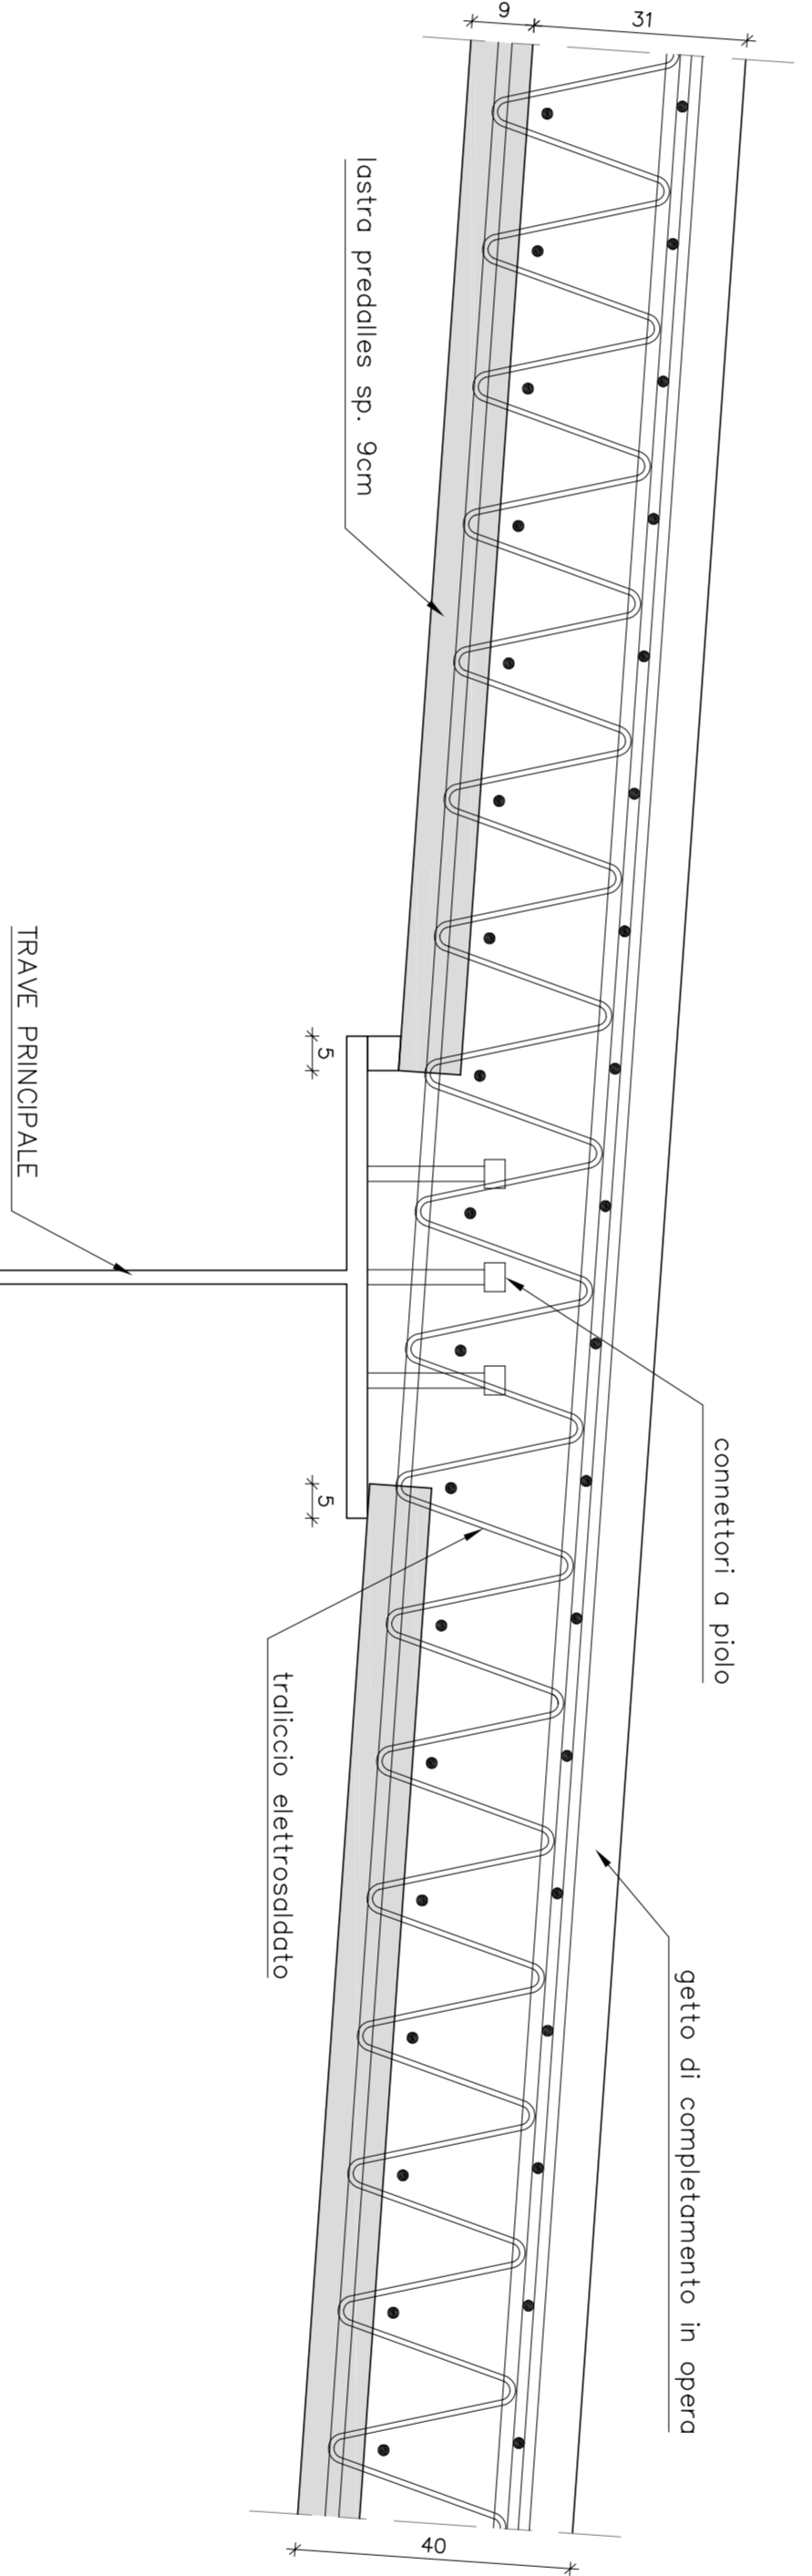


SEZIONE LONGITUDINALE

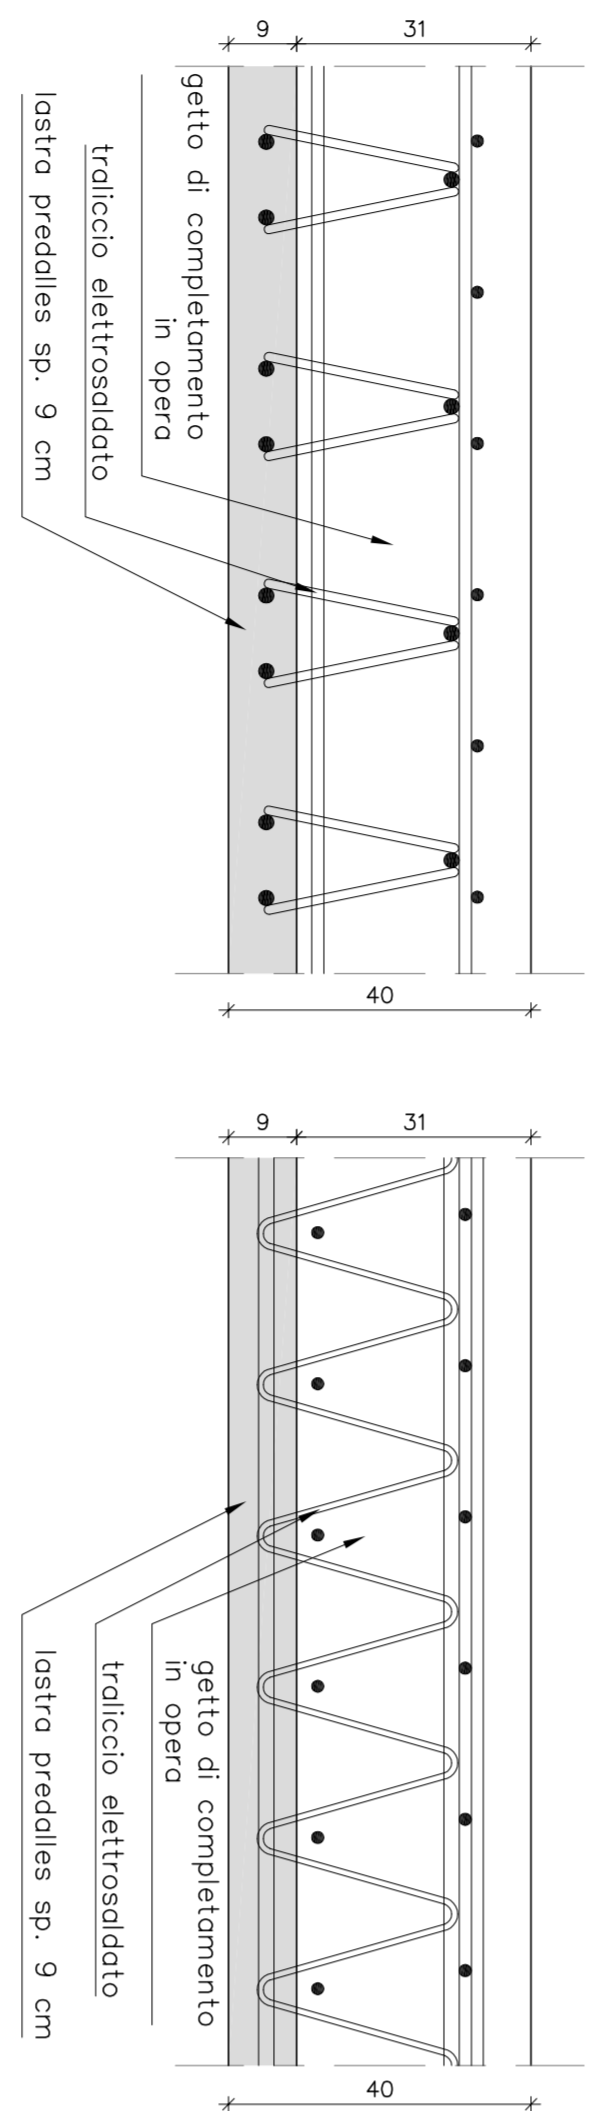


SEZIONE TRASVERSALE

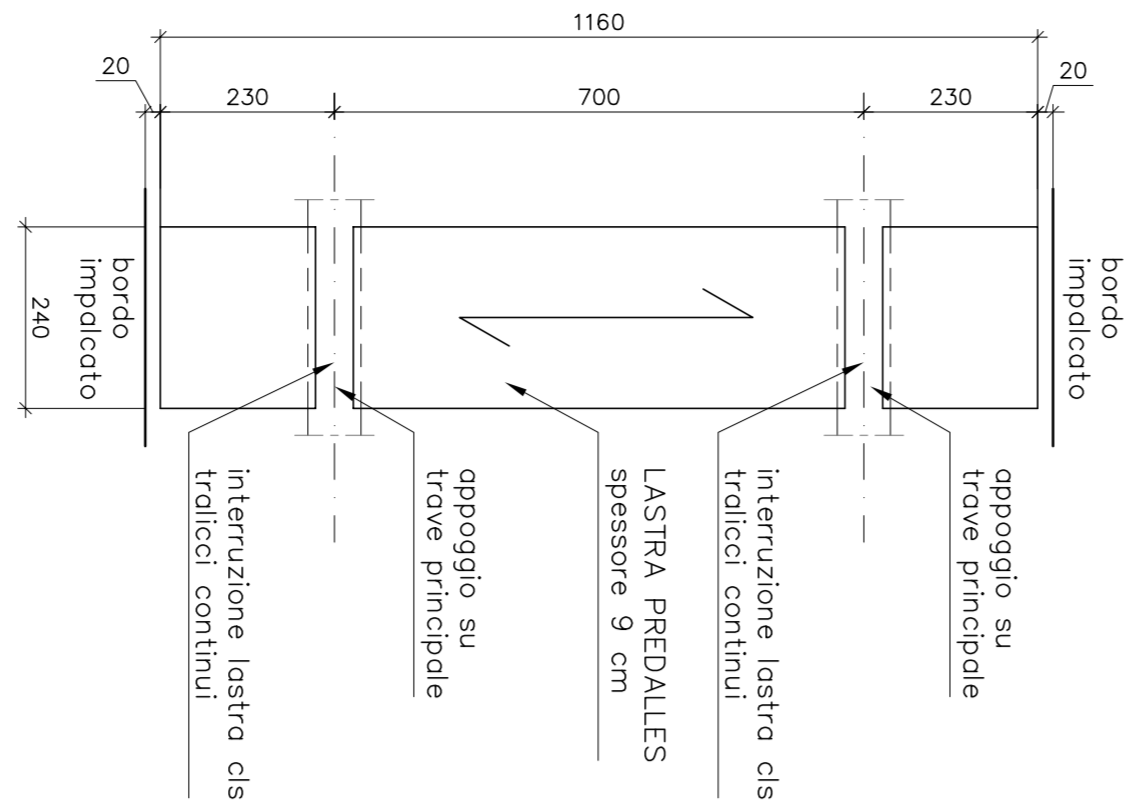


LASTRA PREDALLES TIPO

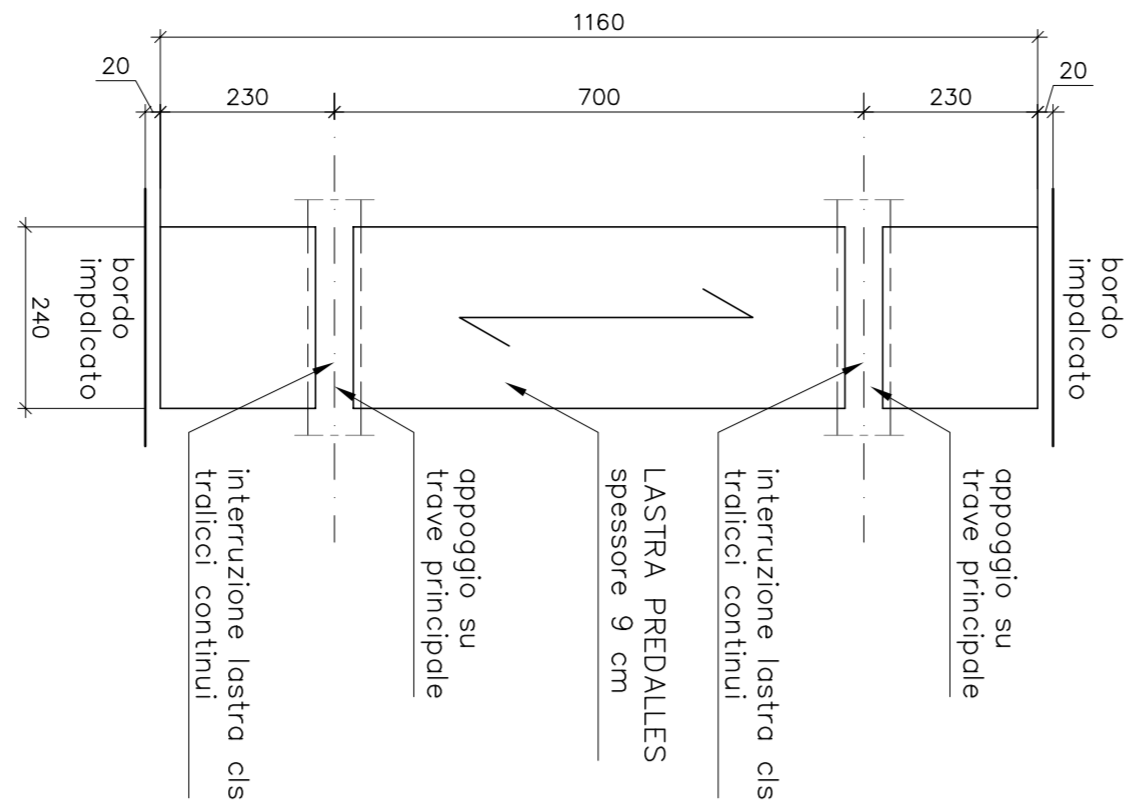


GETTO SOLETTA - FASE 2

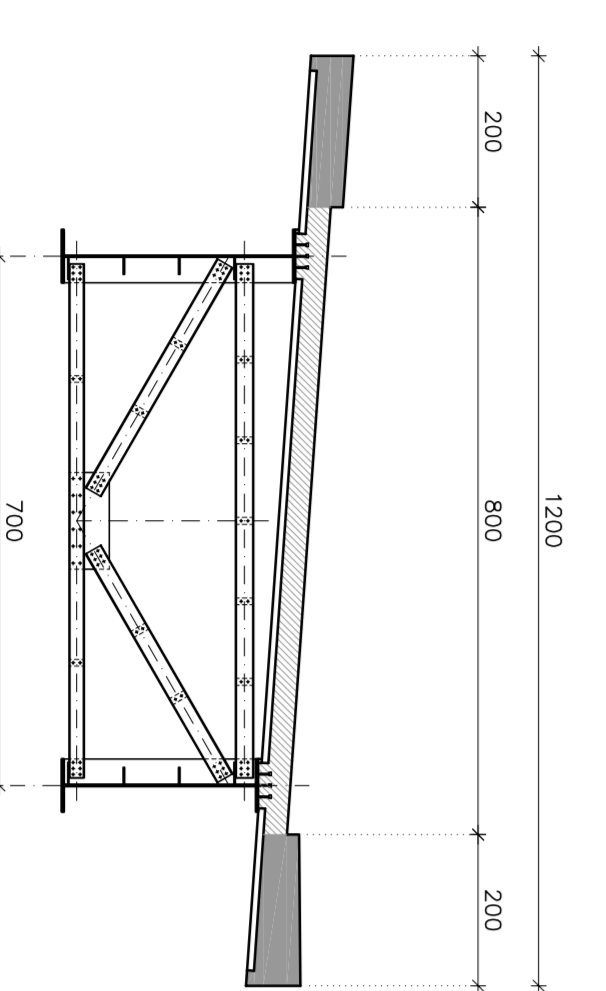

GETTO SOLETTA - FASE 1

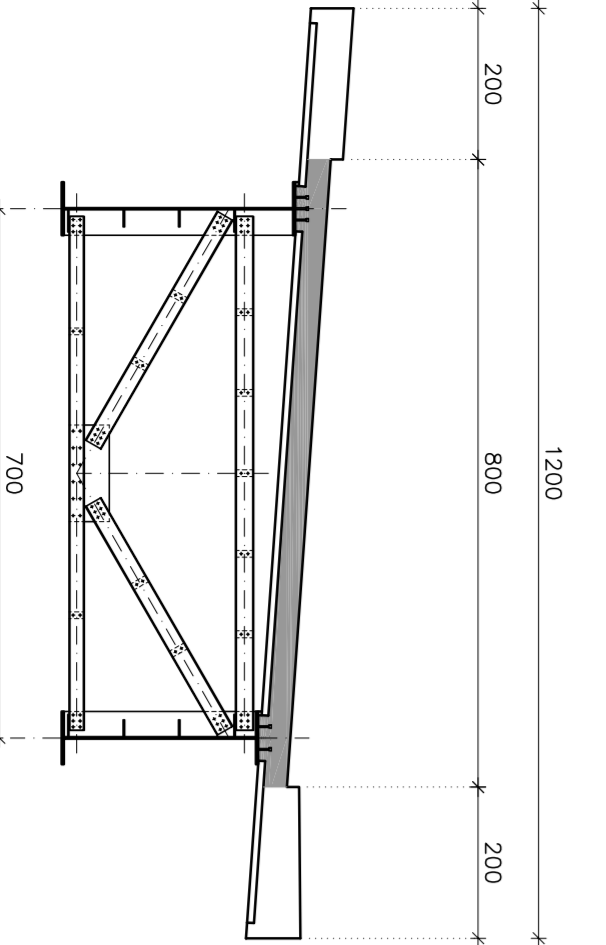

PARTICOLARE TRALICCI E COPRIFERRI

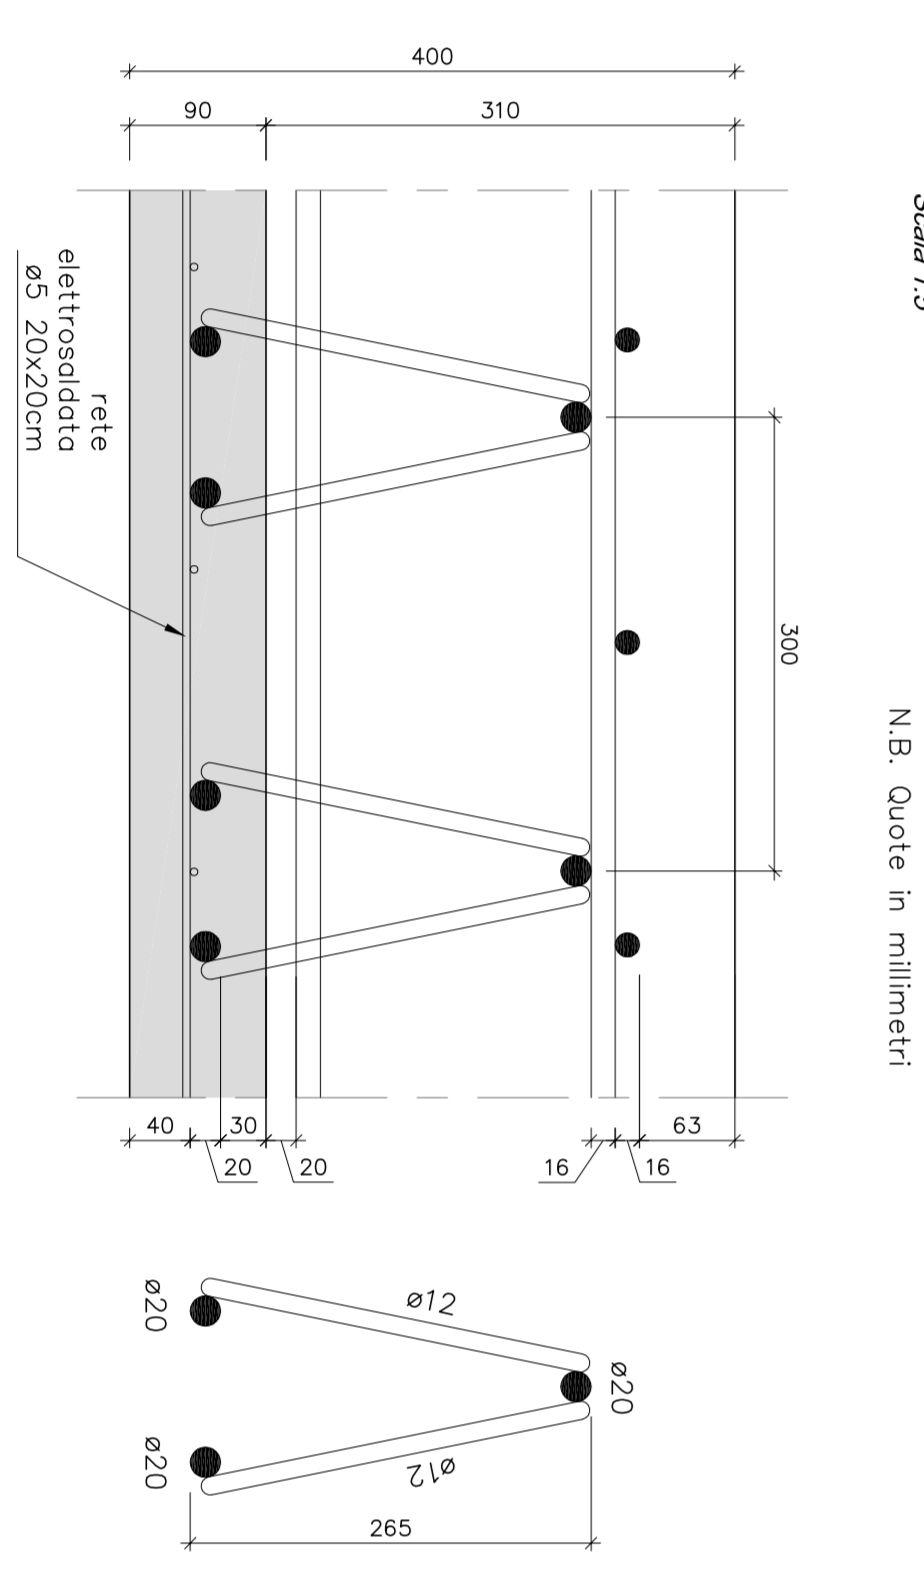

PARTICOLARE GIUNZIONE LASTRE PREDALLES

