

**IMPIANTO AGROVOLTAICO DI PRODUZIONE DI ENERGIA DA FONTE SOLARE
DENOMINATO "BRINDISI VALLONE" DI POTENZA NOMINALE PARI A 29,925 MVA E
POTENZA INSTALLATA PARI A 33,468 MW, DA REALIZZARSI IN AREA SIN BRINDISI**

**REGIONE PUGLIA
PROVINCIA di BRINDISI
COMUNE di BRINDISI
Località Masseria Baraccone (Area SIN)**

**PROGETTO DEFINITIVO
Id AU 1JAXB41**

Tav.:

R43b

Titolo:

**Elementi della Carta Idro-geomorfologica
della Puglia in overlay con
opere in progetto**

Scala:

Formato Stampa:

Codice Identificatore Elaborato

1:30.000

A3

1JAXB41_DocumentazioneSpecialistica_43b

Progettazione:

Committente:

STC S.r.l.



Via V. M. STAMPACCHIA, 48 - 73100 Lecce
Tel. +39 0832 1798355
fablo.calcarella@gmail.com - fablo.calcarella@ingpec.eu
Direttore Tecnico: Dott. Ing. Fabio CALCARELLA




Stern PV 2 S.r.l.



Stern PV 2 S.r.l.

Sede Legale: L.go Novaro 1/A - 43121 Parma
tel. +39.0521.229761 - fax +39.0521.229779
email: sternpv2srl@pec.it

Data	Motivo della revisione:	Redatto:	Controllato:	Approvato:
Luglio 2021	Prima emissione a seguito di Richiesta di Integrazione Autorità Idraulica RP e Autorità di Bacino	STC S.r.l.	FC	Stern PV 2 S.r.l.

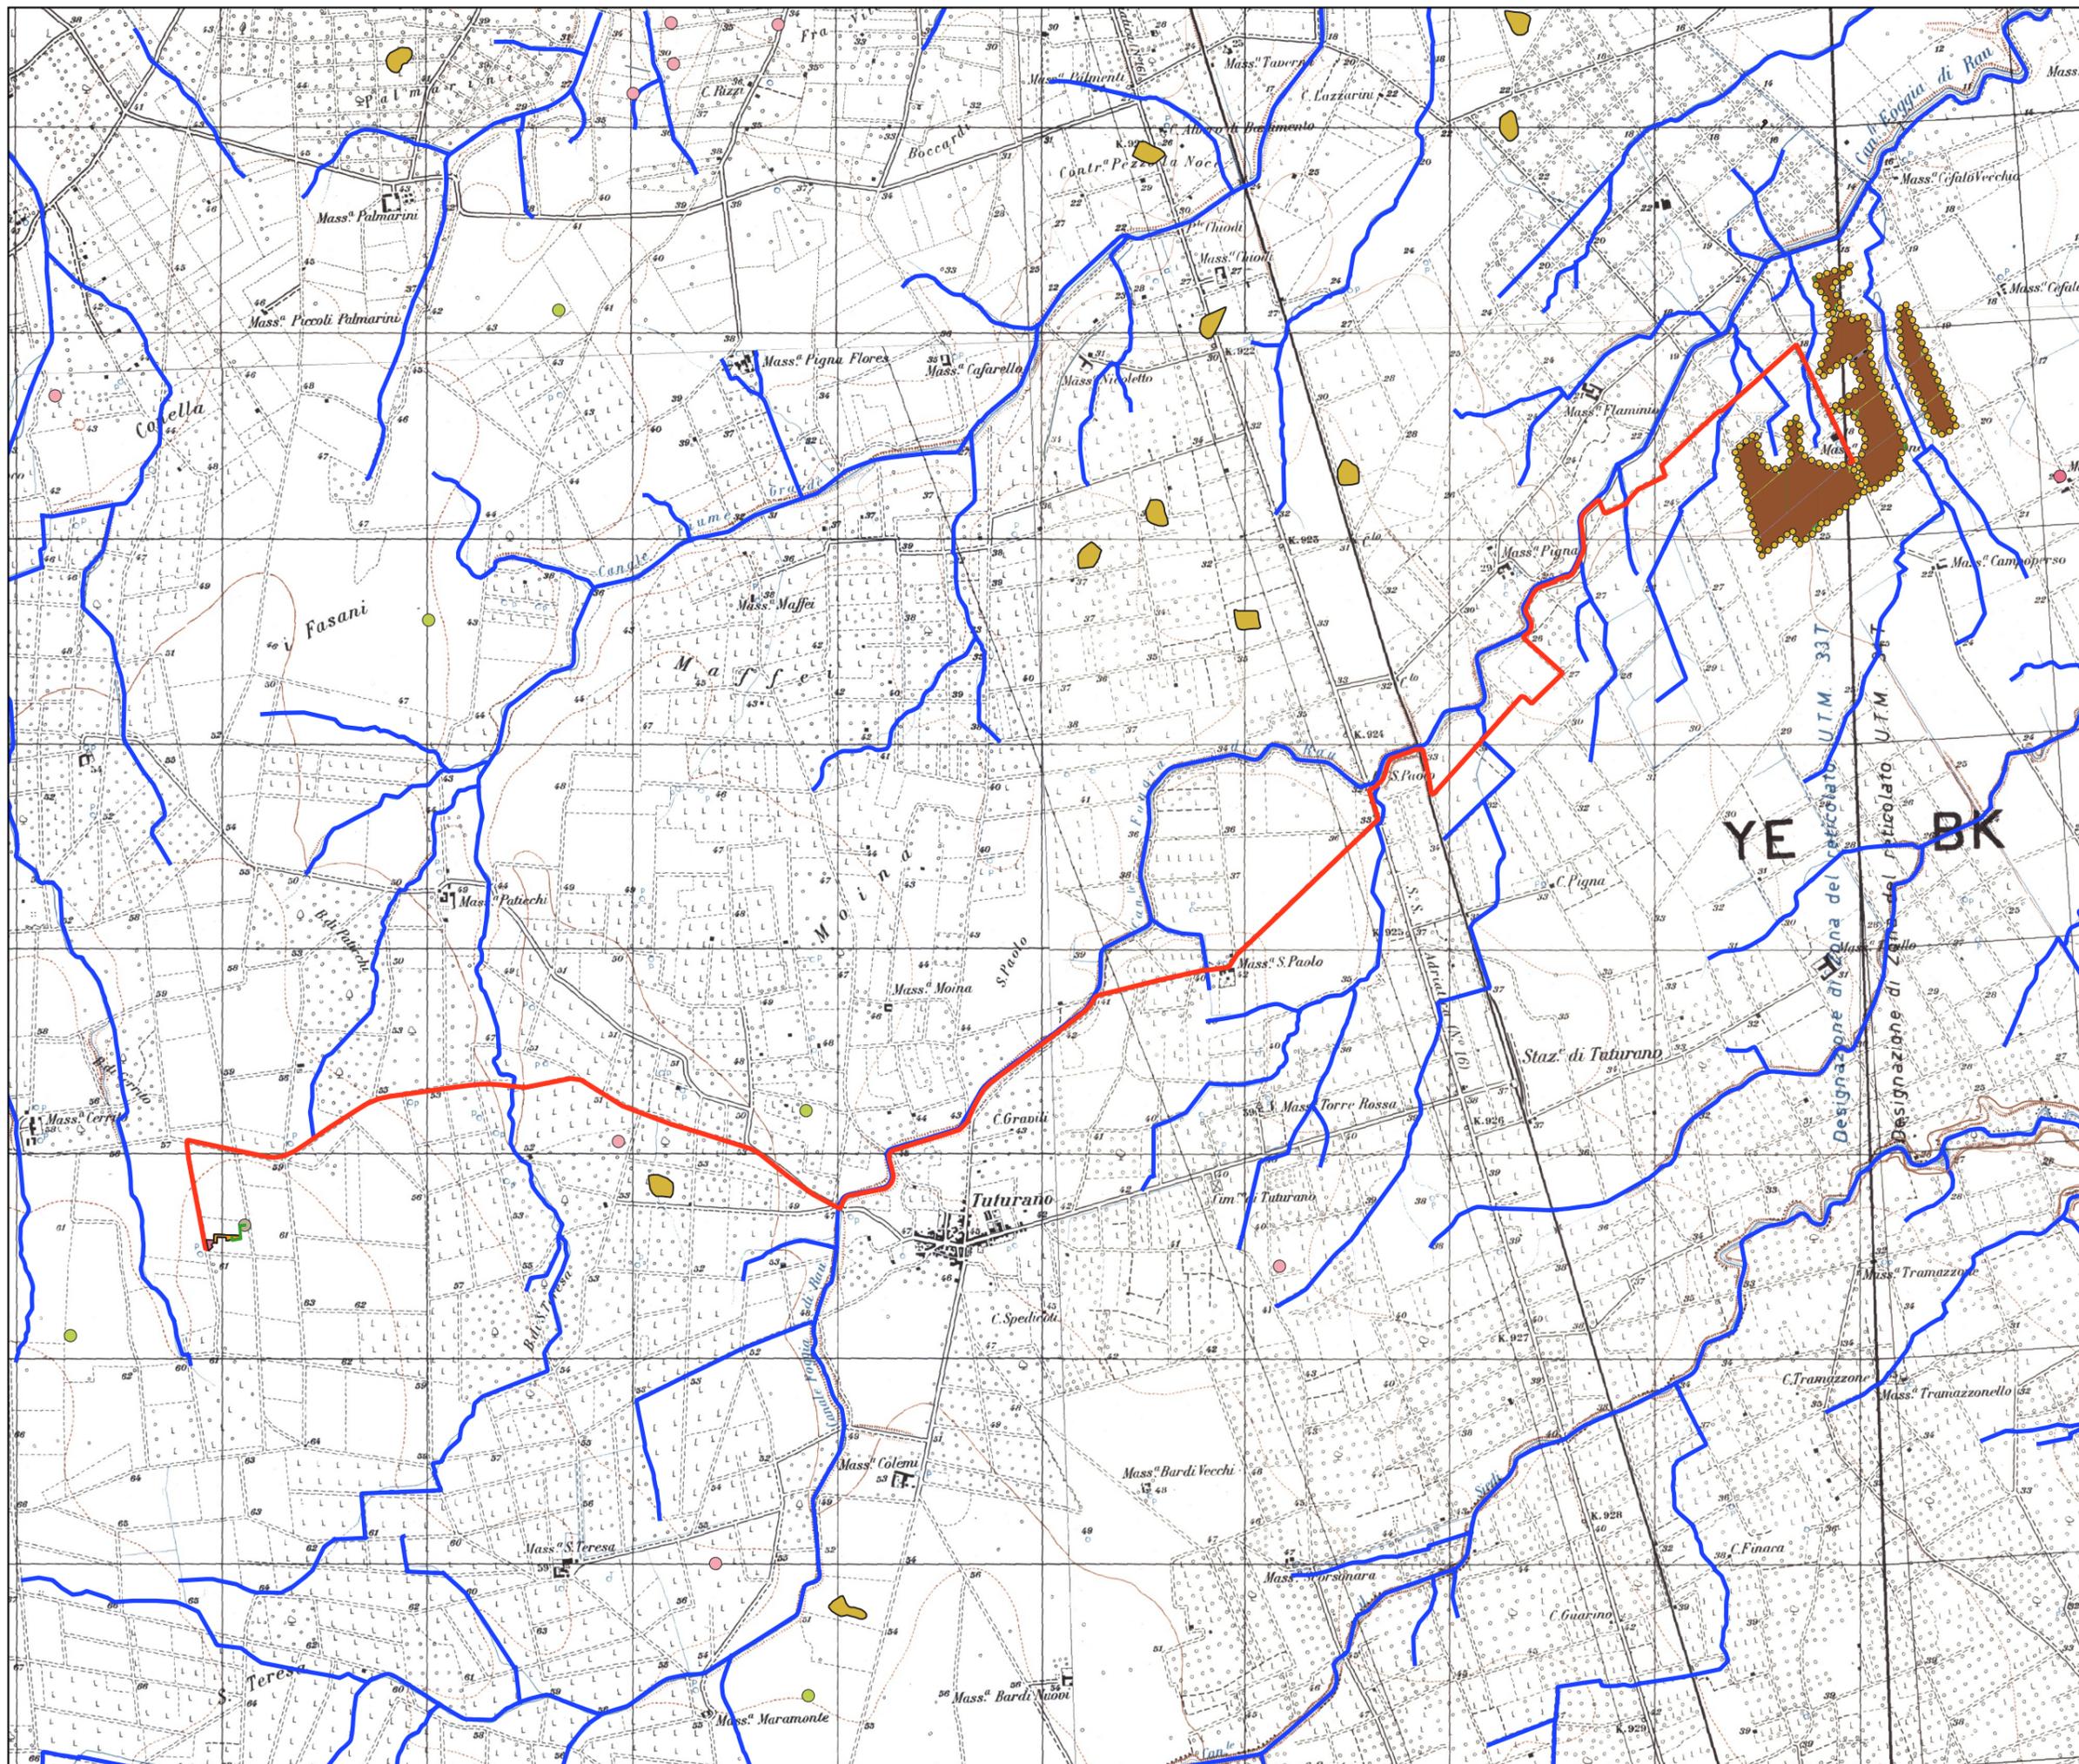


LEGENDA

- Recinzione area Impianto
- Cavidotto di Vettoriamento
- Sottoatazione Utente
- Area stazione condivisa
- Cavidotto AT Condiviso
- Viabilità

- Classe di Richio**
- R1
- R2
- R3
- R4
-

- PAI vigente**
- Alta pericolosità
- Media pericolosità
- Bassa pericolosità

- Carta Idrogeomorfologica**
- Sorgenti
- Vette
- Punti sommitali
- Reticolo
- Conche_1ha
- Orli_terrazzo_morfologico
- Creste
- Ripe_erosione_fluviale
- Cigli_sponda_fluviale
- Vore
- Doline_pnt
- Doline
- Giaciture_strati
- Discariche_controllate
- Cave
- Bacini_idrici

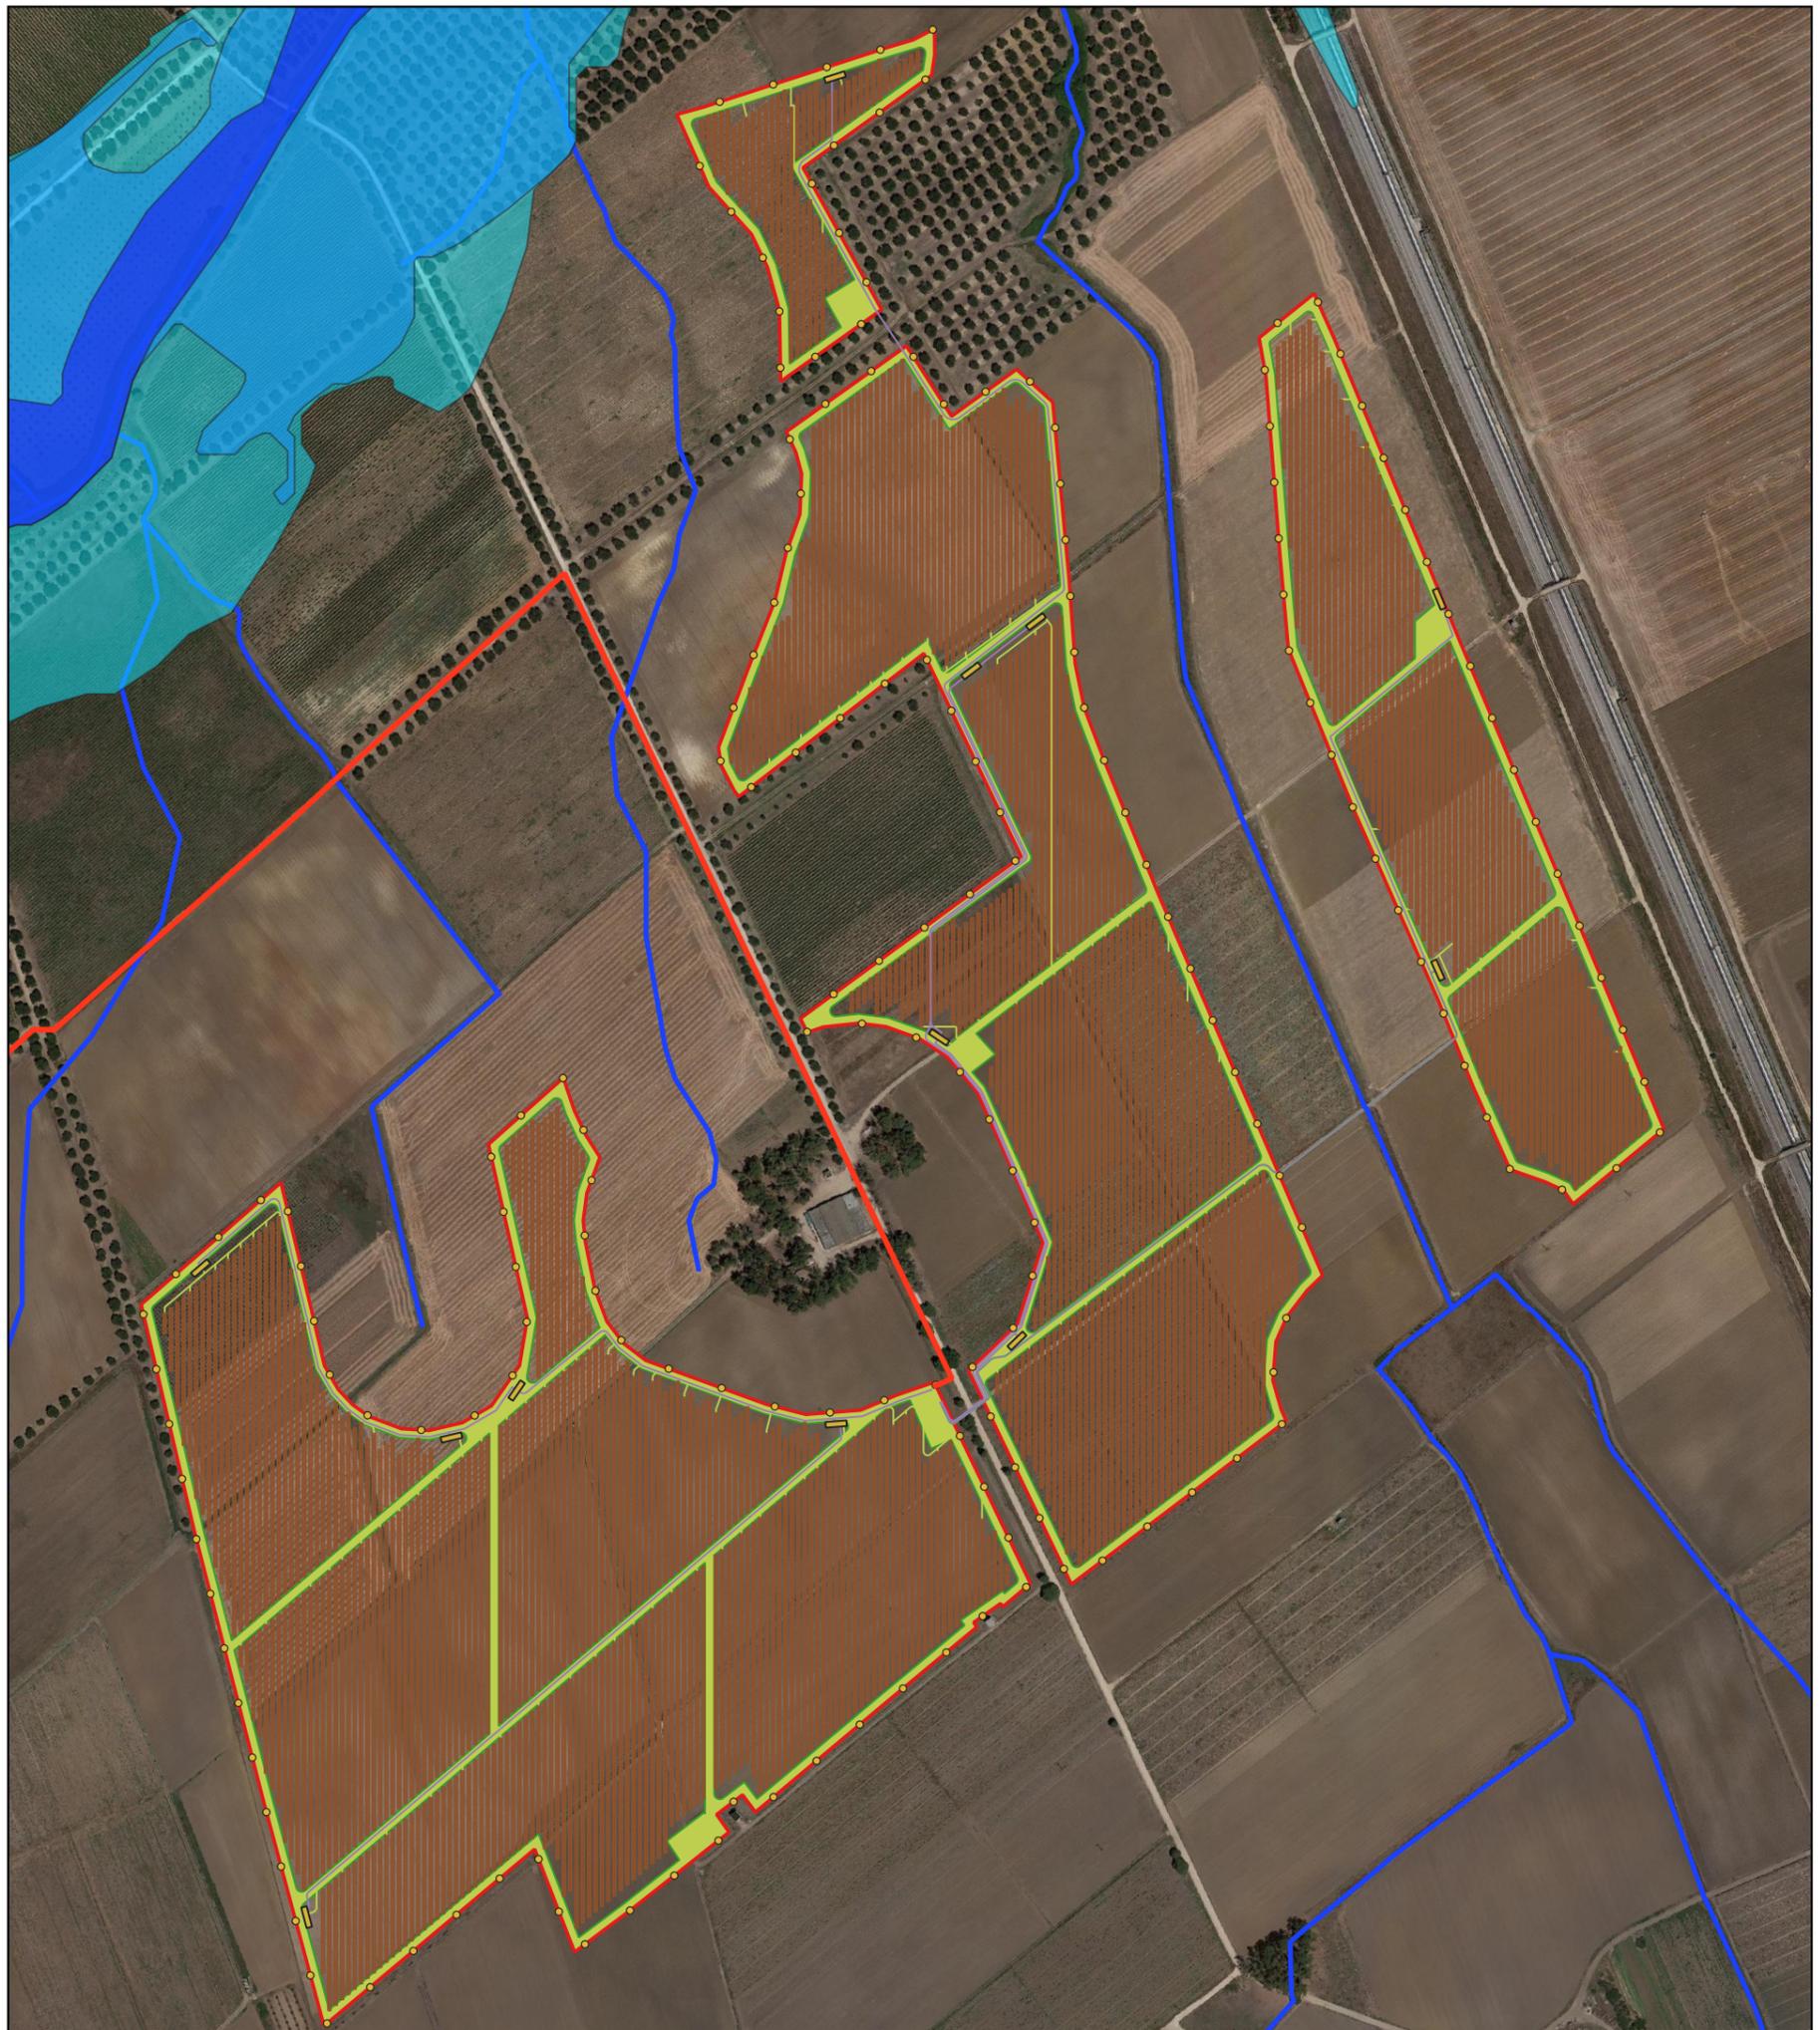

LEGENDA

Classe di Richio

- R1
- R2
- R3
- R4
-

PAI vigente

- Alta pericolosità
- Media pericolosità
- Bassa pericolosità

Carta Idrogeomorfologica

- Sorgenti
- Vette
- Punti_sommitali
- Reticolo
- Conche_1ha
- Orli_terrazzo_morfologico
- Creste
- Ripe_erosione_fluviale
- Cigli_sponda_fluviale
- Vore
- Doline_pnt
- Doline
- Giaciture_strati
- Discariche_controllate
- Cave
- Bacini_idrici

Legenda aree recintate

- Recinzione area di Impianto
- Cavidotto di Vettoriamento
- Punto videosorveglianza
- Punto illuminazione
- Rete MT
- Rete BT
- Lenea MT D2 CdS
- Moduli Fotovoltaici
- Cabine di Campo
- Cabina di Smistamento
- Viabilità
- Punto di consegna
- Cavidotto AT Condiviso
- Area stazione condivisa

