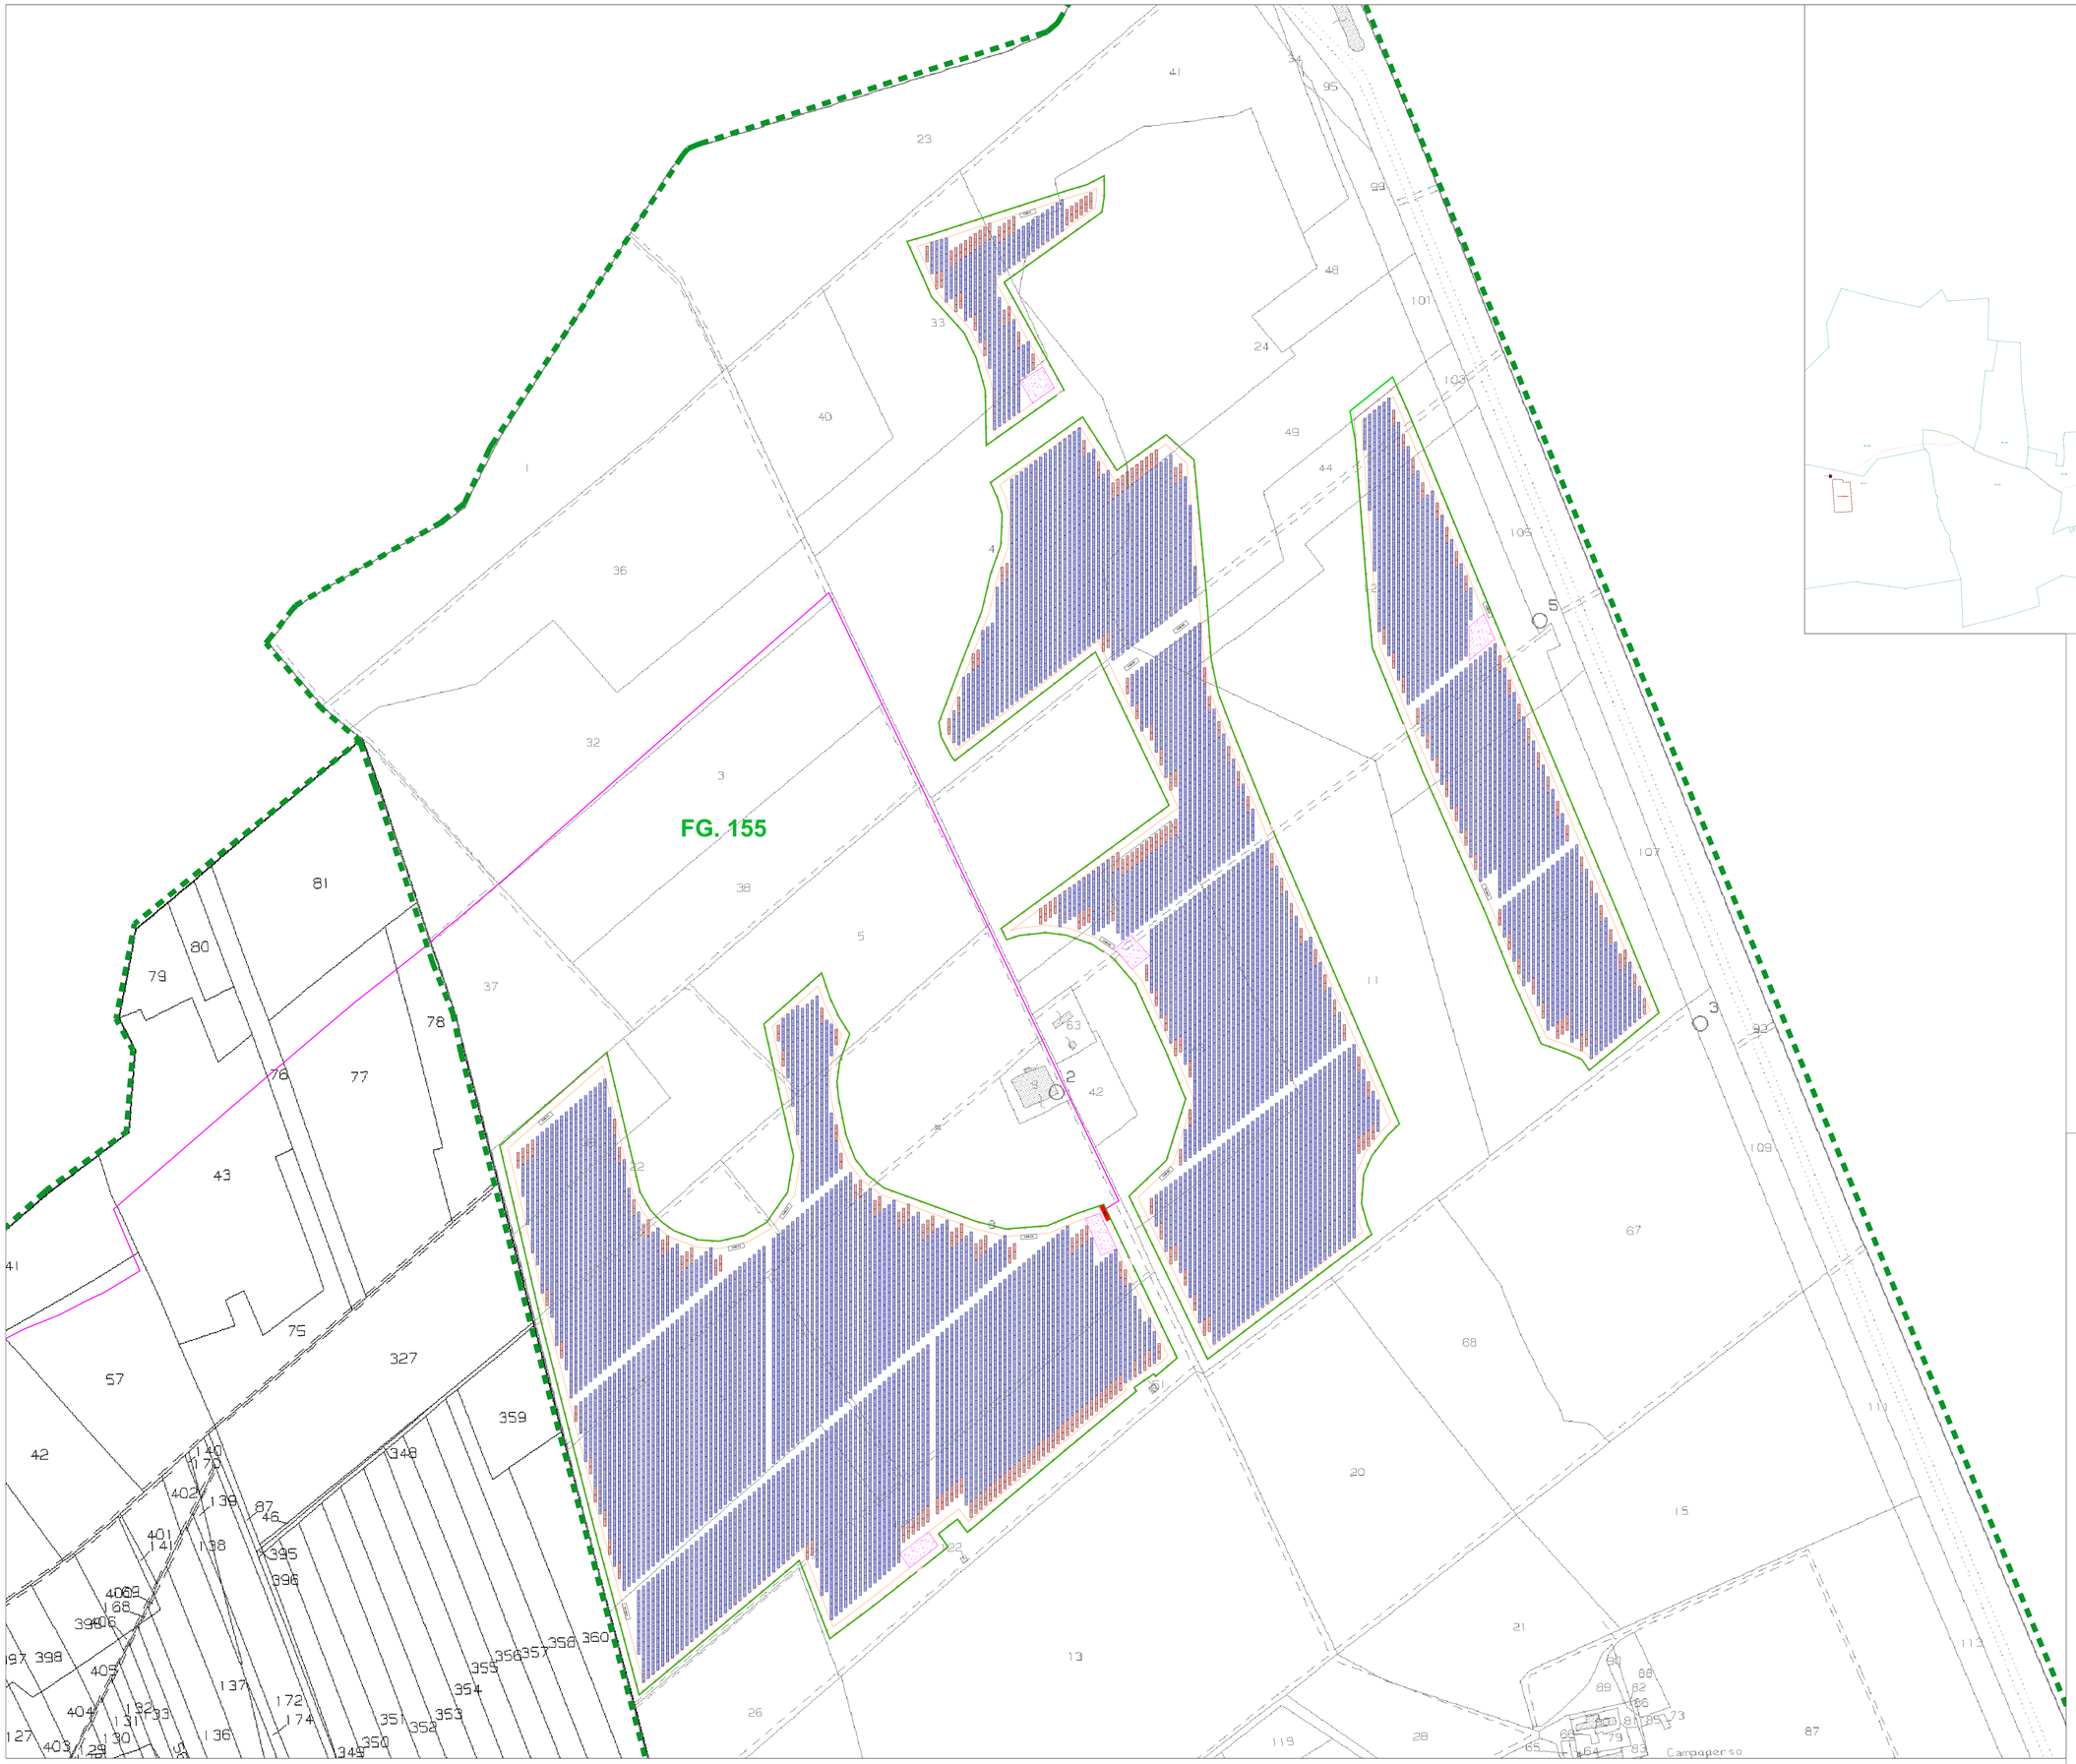

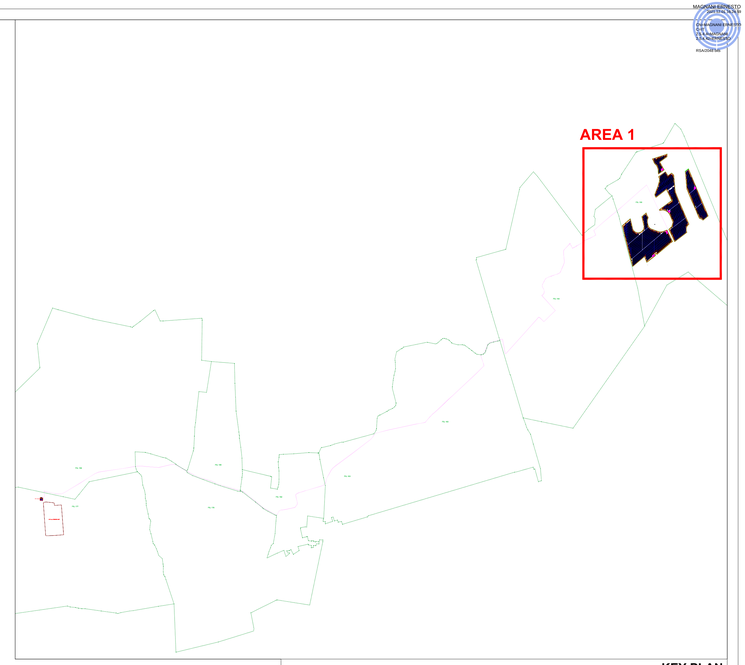

KEY PLAN

LEGENDA

- Recinzione
- Tracker 26 moduli
- Tracker 26 moduli
- Strade brecciate
- Siepe perimetrale
- Cabina di campo
- Cabina di Smistamento (CdS)
- Area di manovra

IMPIANTO AGROVOLTAICO DI PRODUZIONE DI ENERGIA DA FONTE SOLARE DENOMINATO "BRINDISI VALLONE" DI POTENZA NOMINALE PARI A 29,925 MVA E POTENZA INSTALLATA PARI A 33,468 MW, DA REALIZZARSI IN AREA SIN BRINDISI

REGIONE PUGLIA
PROVINCIA di BRINDISI
COMUNE di BRINDISI
Località Masseria Baraccone (Area SIN)

PROGETTO DEFINITIVO
Id AU 1JAXB41

Tav.:	Titolo:
05a	Inquadramento area di intervento e opere di connessione su catastale Area 1

Scala:	Formato Stampa:	Codice Identificatore Elaborato
1:2.000	A0	1JAXB41_ElaboratoGrafico_0_05a

Progettazione:

STC S.r.l.
Via V. M. STAMPACCHIA, 48 - 73100 Lecce
Tel. +39 0832 1798555
Info: info@stcmilk@gmail.com - info.stcmilk@legpec.eu
Direttore Tecnico: Dott. Ing. Fabio CALCARELLA

ORDINE INGEGNERI DELLA PROVINCIA DI LECCE
Dott. Ing. FABIO CALCARELLA
N° 1874

Committente:

Stern PV 2 S.r.l.
Stern PV 2 S.r.l. Sede Legale Via Leonardo Da Vinci 12
39100 Bolzano – PEC sternpv2srl@pec.it

Data	Motivo della revisione:	Redatto:	Controllato:	Approvato:
Luglio 2020	Prima emissione	STC	FC	Stern PV 2 S.r.l.