


AREA 2

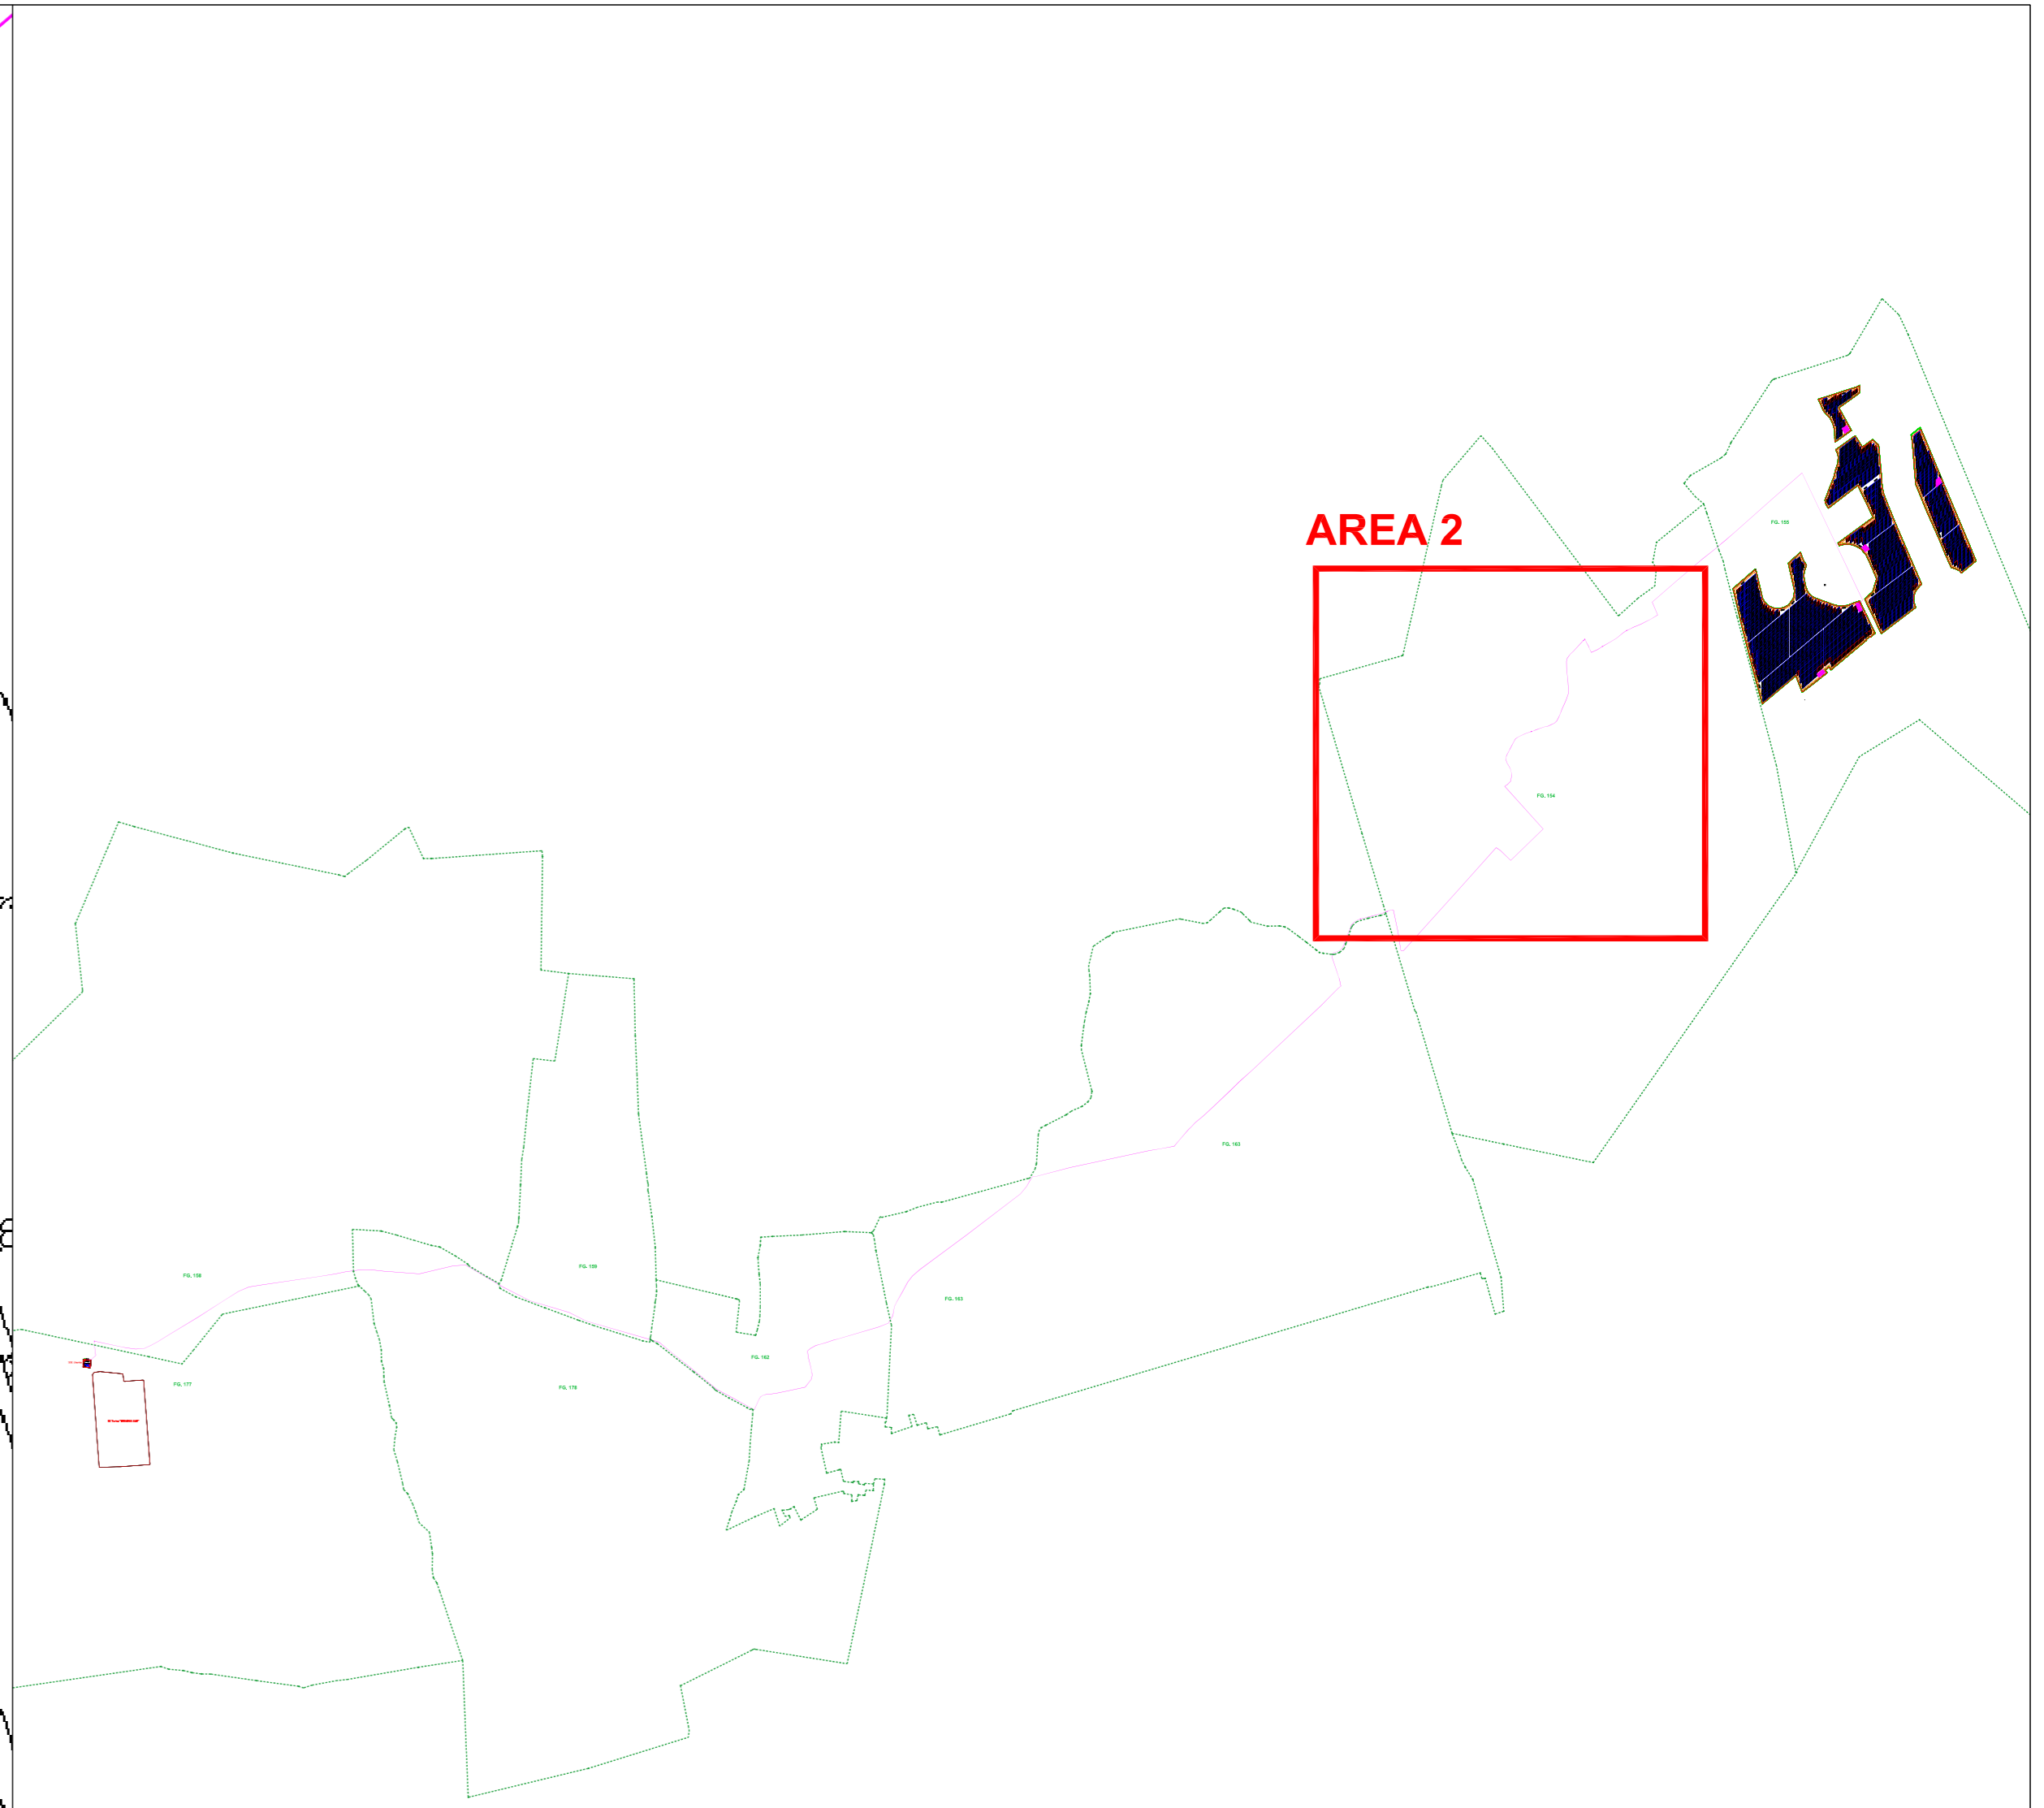

KEY PLAN

LEGENDA

	Recinzione
	Tracker 26 moduli
	Tracker 26 moduli
	Strade brecciate
	Siepe perimetrale
	Cabina di campo
	Cabina di Smistamento (CdS)
	Area di manovra

IMPIANTO AGROVOLTAIICO DI PRODUZIONE DI ENERGIA DA FONTE SOLARE DENOMINATO "BRINDISI VALLONE" DI POTENZA NOMINALE PARI A 29.925 MW E POTENZA INSTALLATA PARI A 33.468 MW, DA REALIZZARSI IN AREA SIN BRINDISI

REGIONE PUGLIA
 PROVINCIA di BRINDISI
 COMUNE di BRINDISI
 Località Masseria Baracone (Area SIN)

PROGETTO DEFINITIVO
 Id AU 1JAXB41

Tav: 05b Titolo: Inquadramento area di intervento e opere di connessione su catastale Area 2

Scala: 1:2.000 Formato Stamp: A0 Codice Identificatore Elaborato: 1JAXB41_ElaboratoGrafico_0_05b

Progettazione: **STC S.r.l.** Comitato: **Stem PV 2 S.r.l.**

Stem PV 2 S.r.l.

Data:	Modulo della revisione:	Redatto:	Controllato:	Approvato:
Lugli 2020	Prima emissione	STC	FC	Stem PV 2 S.r.l.