

**IMPIANTO AGROVOLTAICO DI PRODUZIONE DI ENERGIA DA FONTE SOLARE
DENOMINATO "BRINDISI VALLONE" DI POTENZA NOMINALE PARI A 29,925 MVA E
POTENZA INSTALLATA PARI A 33,468 MW, DA REALIZZARSI IN AREA SIN BRINDISI**

**REGIONE PUGLIA
PROVINCIA di BRINDISI
COMUNE di BRINDISI
Località Masseria Baraccone (Area SIN)**

**PROGETTO DEFINITIVO
Id AU 1JAXB41**

Tav.:

Titolo:

08

**Ortofoto (SIT Puglia 2016)
con layout di impianto**

Scala:

Formato Stampa:

Codice Identificatore Elaborato

1:2.000

A3

1JAXB41_ElaboratoGrafico_08

Progettazione:

Committente:

STC S.r.l.



Via V. M. STAMPACCHIA, 48 - 73100 Lecce
Tel. +39 0832 1798355
fablo.calcarella@gmail.com - fablo.calcarella@ingpec.eu

Direttore Tecnico: Dott. Ing. Fabio CALCARELLA



Stern PV 2 S.r.l.



Stern PV 2 S.r.l.

Sede Legale Via Leonardo Da Vinci 12

39100 Bolzano – PEC sternpv2srl@pec.it

Data	Motivo della revisione:	Redatto:	Controllato:	Approvato:
Luglio 2020	Prima emissione	STC S.r.l.	FC	Stern PV 2 S.r.l.

18°00'E


40°35'0"N

Legenda

- Recinzione
- Area Manovra
- Cabine di campo
- CdS
- Siepe perimetrale
- Strade brecciate
- Tracker 26 moduli
- Tracker 13 moduli
- Cancello di ingresso
- Cavidotto MT



1:2.000

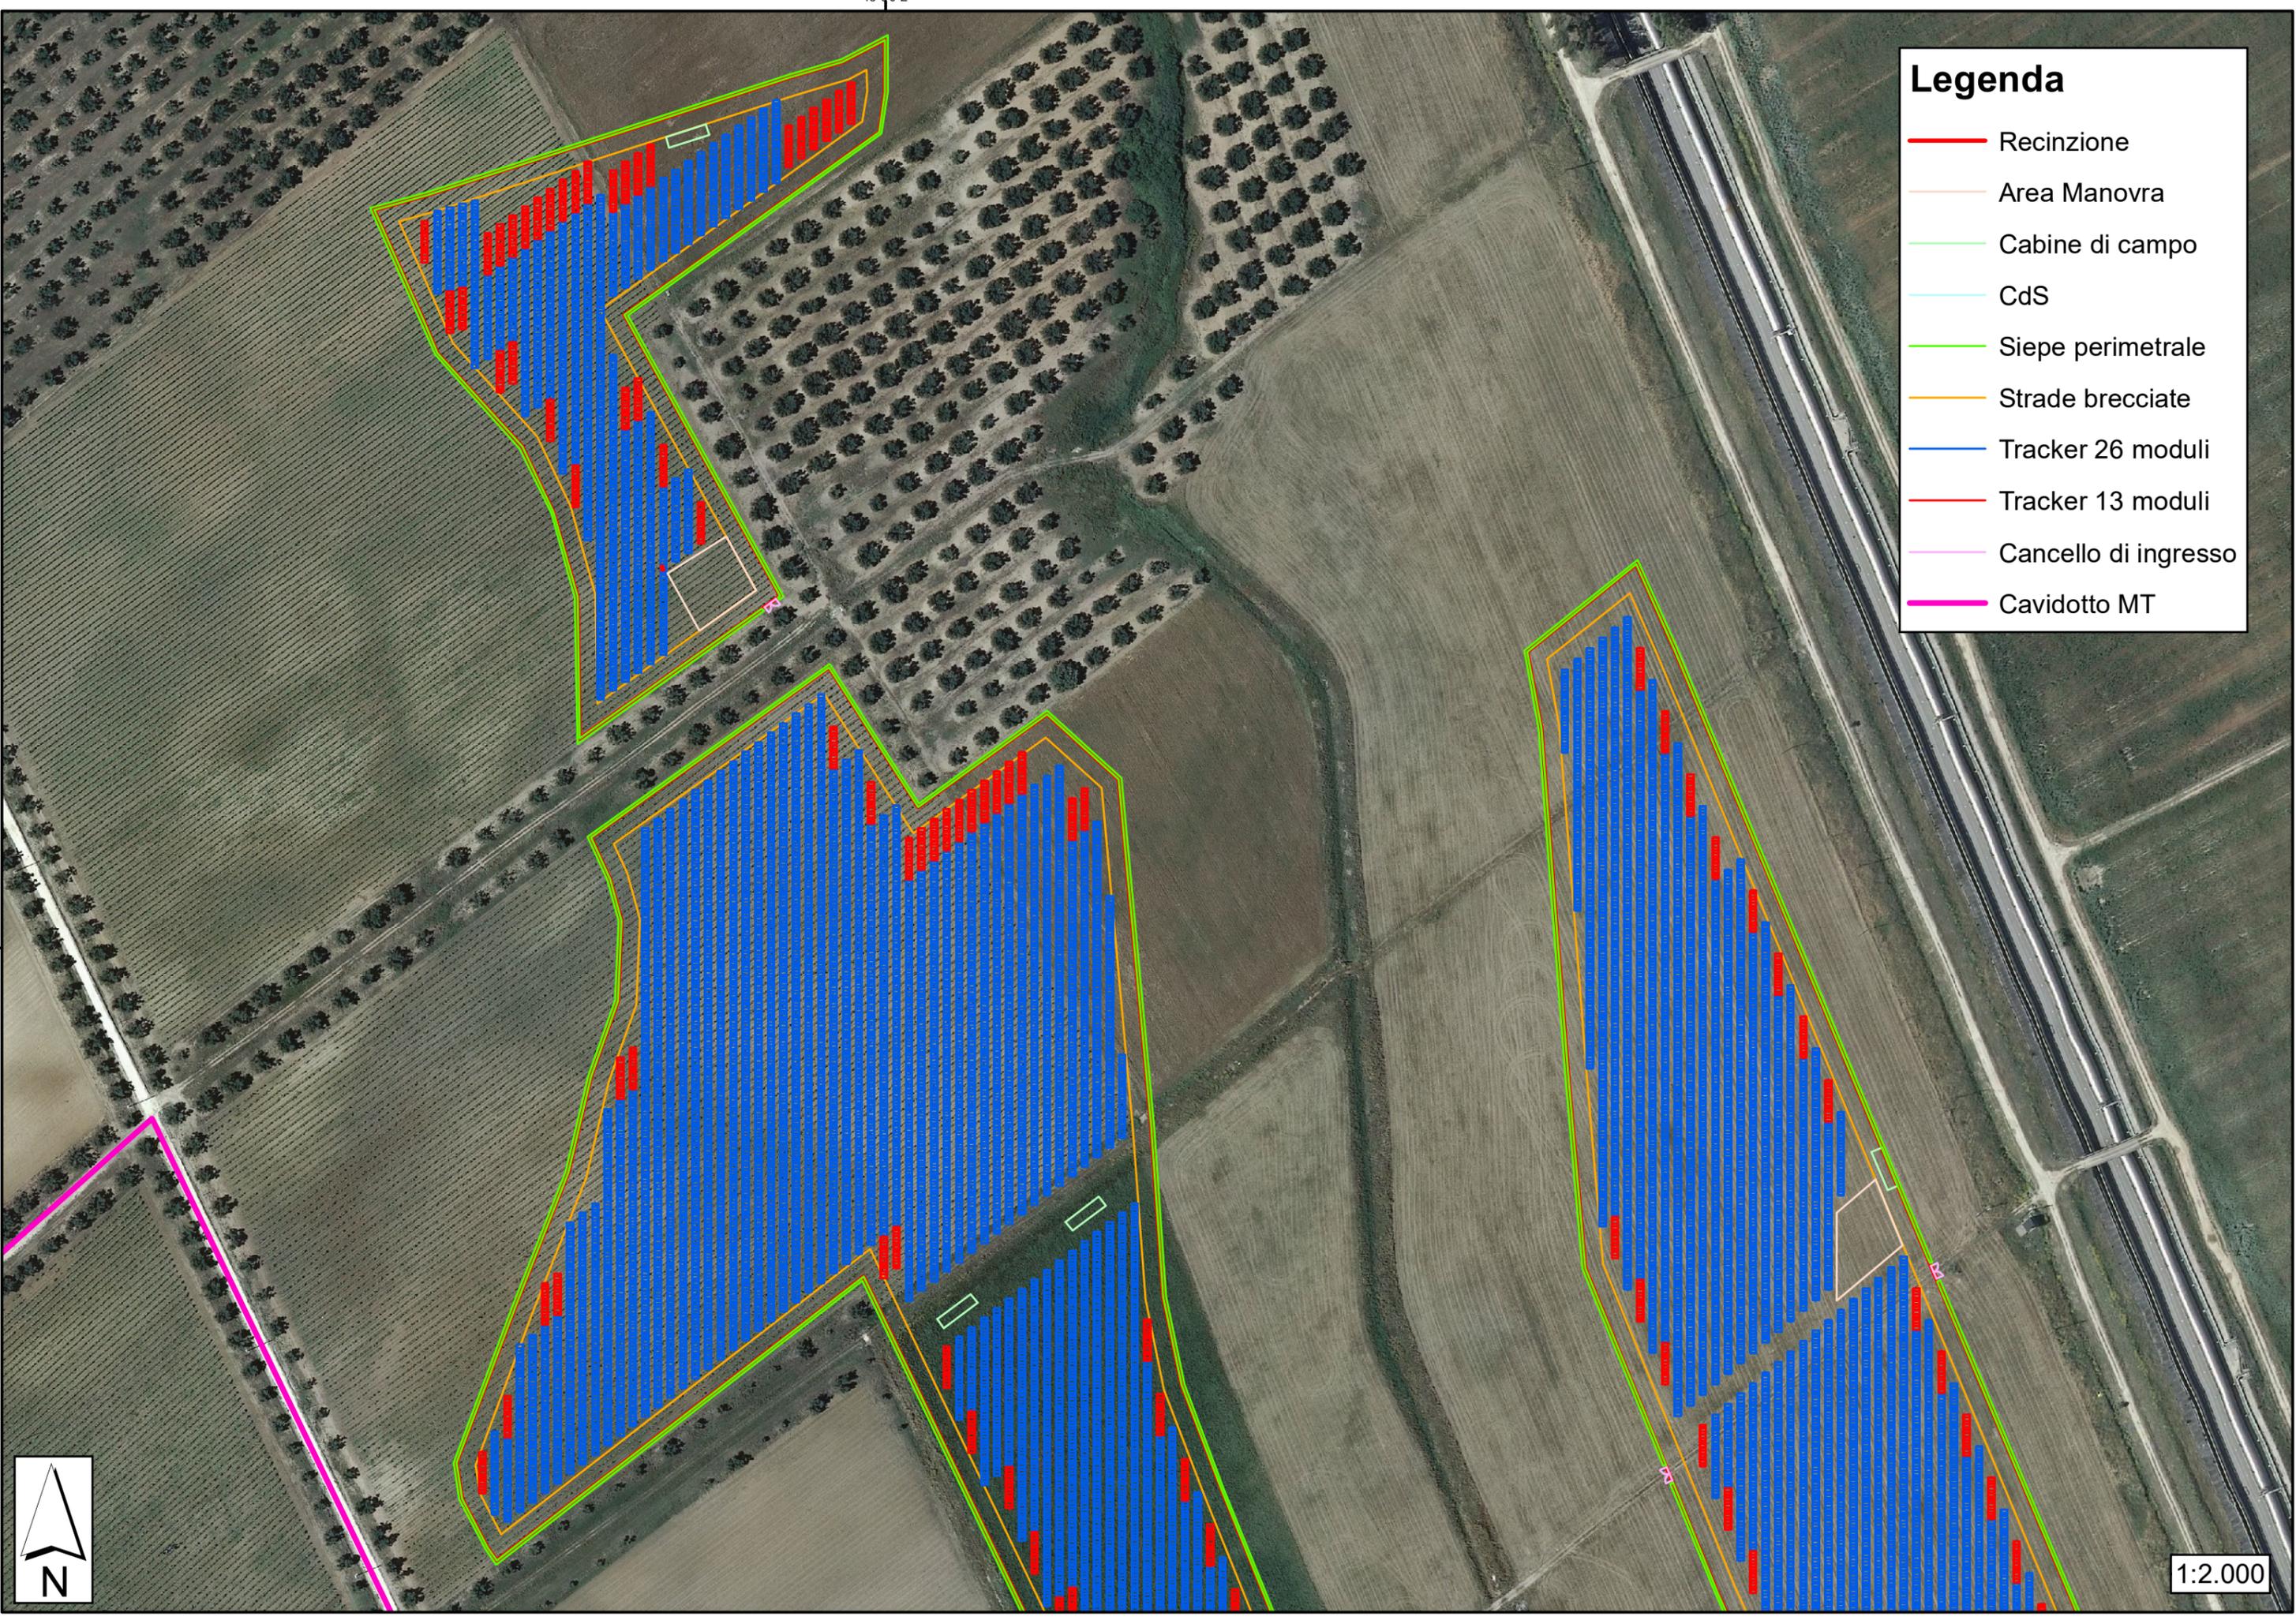




Legenda

- Recinzione
- Area Manovra
- Cabine di campo
- CdS
- Siepe perimetrale
- Strade brecciate
- Tracker 26 moduli
- Tracker 13 moduli
- Cancello di ingresso
- Cavidotto MT

Legenda

- Recinzione
- Area Manovra
- Cabine di campo
- CdS
- Siepe perimetrale
- Strade brecciate
- Tracker 26 moduli
- Tracker 13 moduli
- Cancello di ingresso
- Cavidotto MT

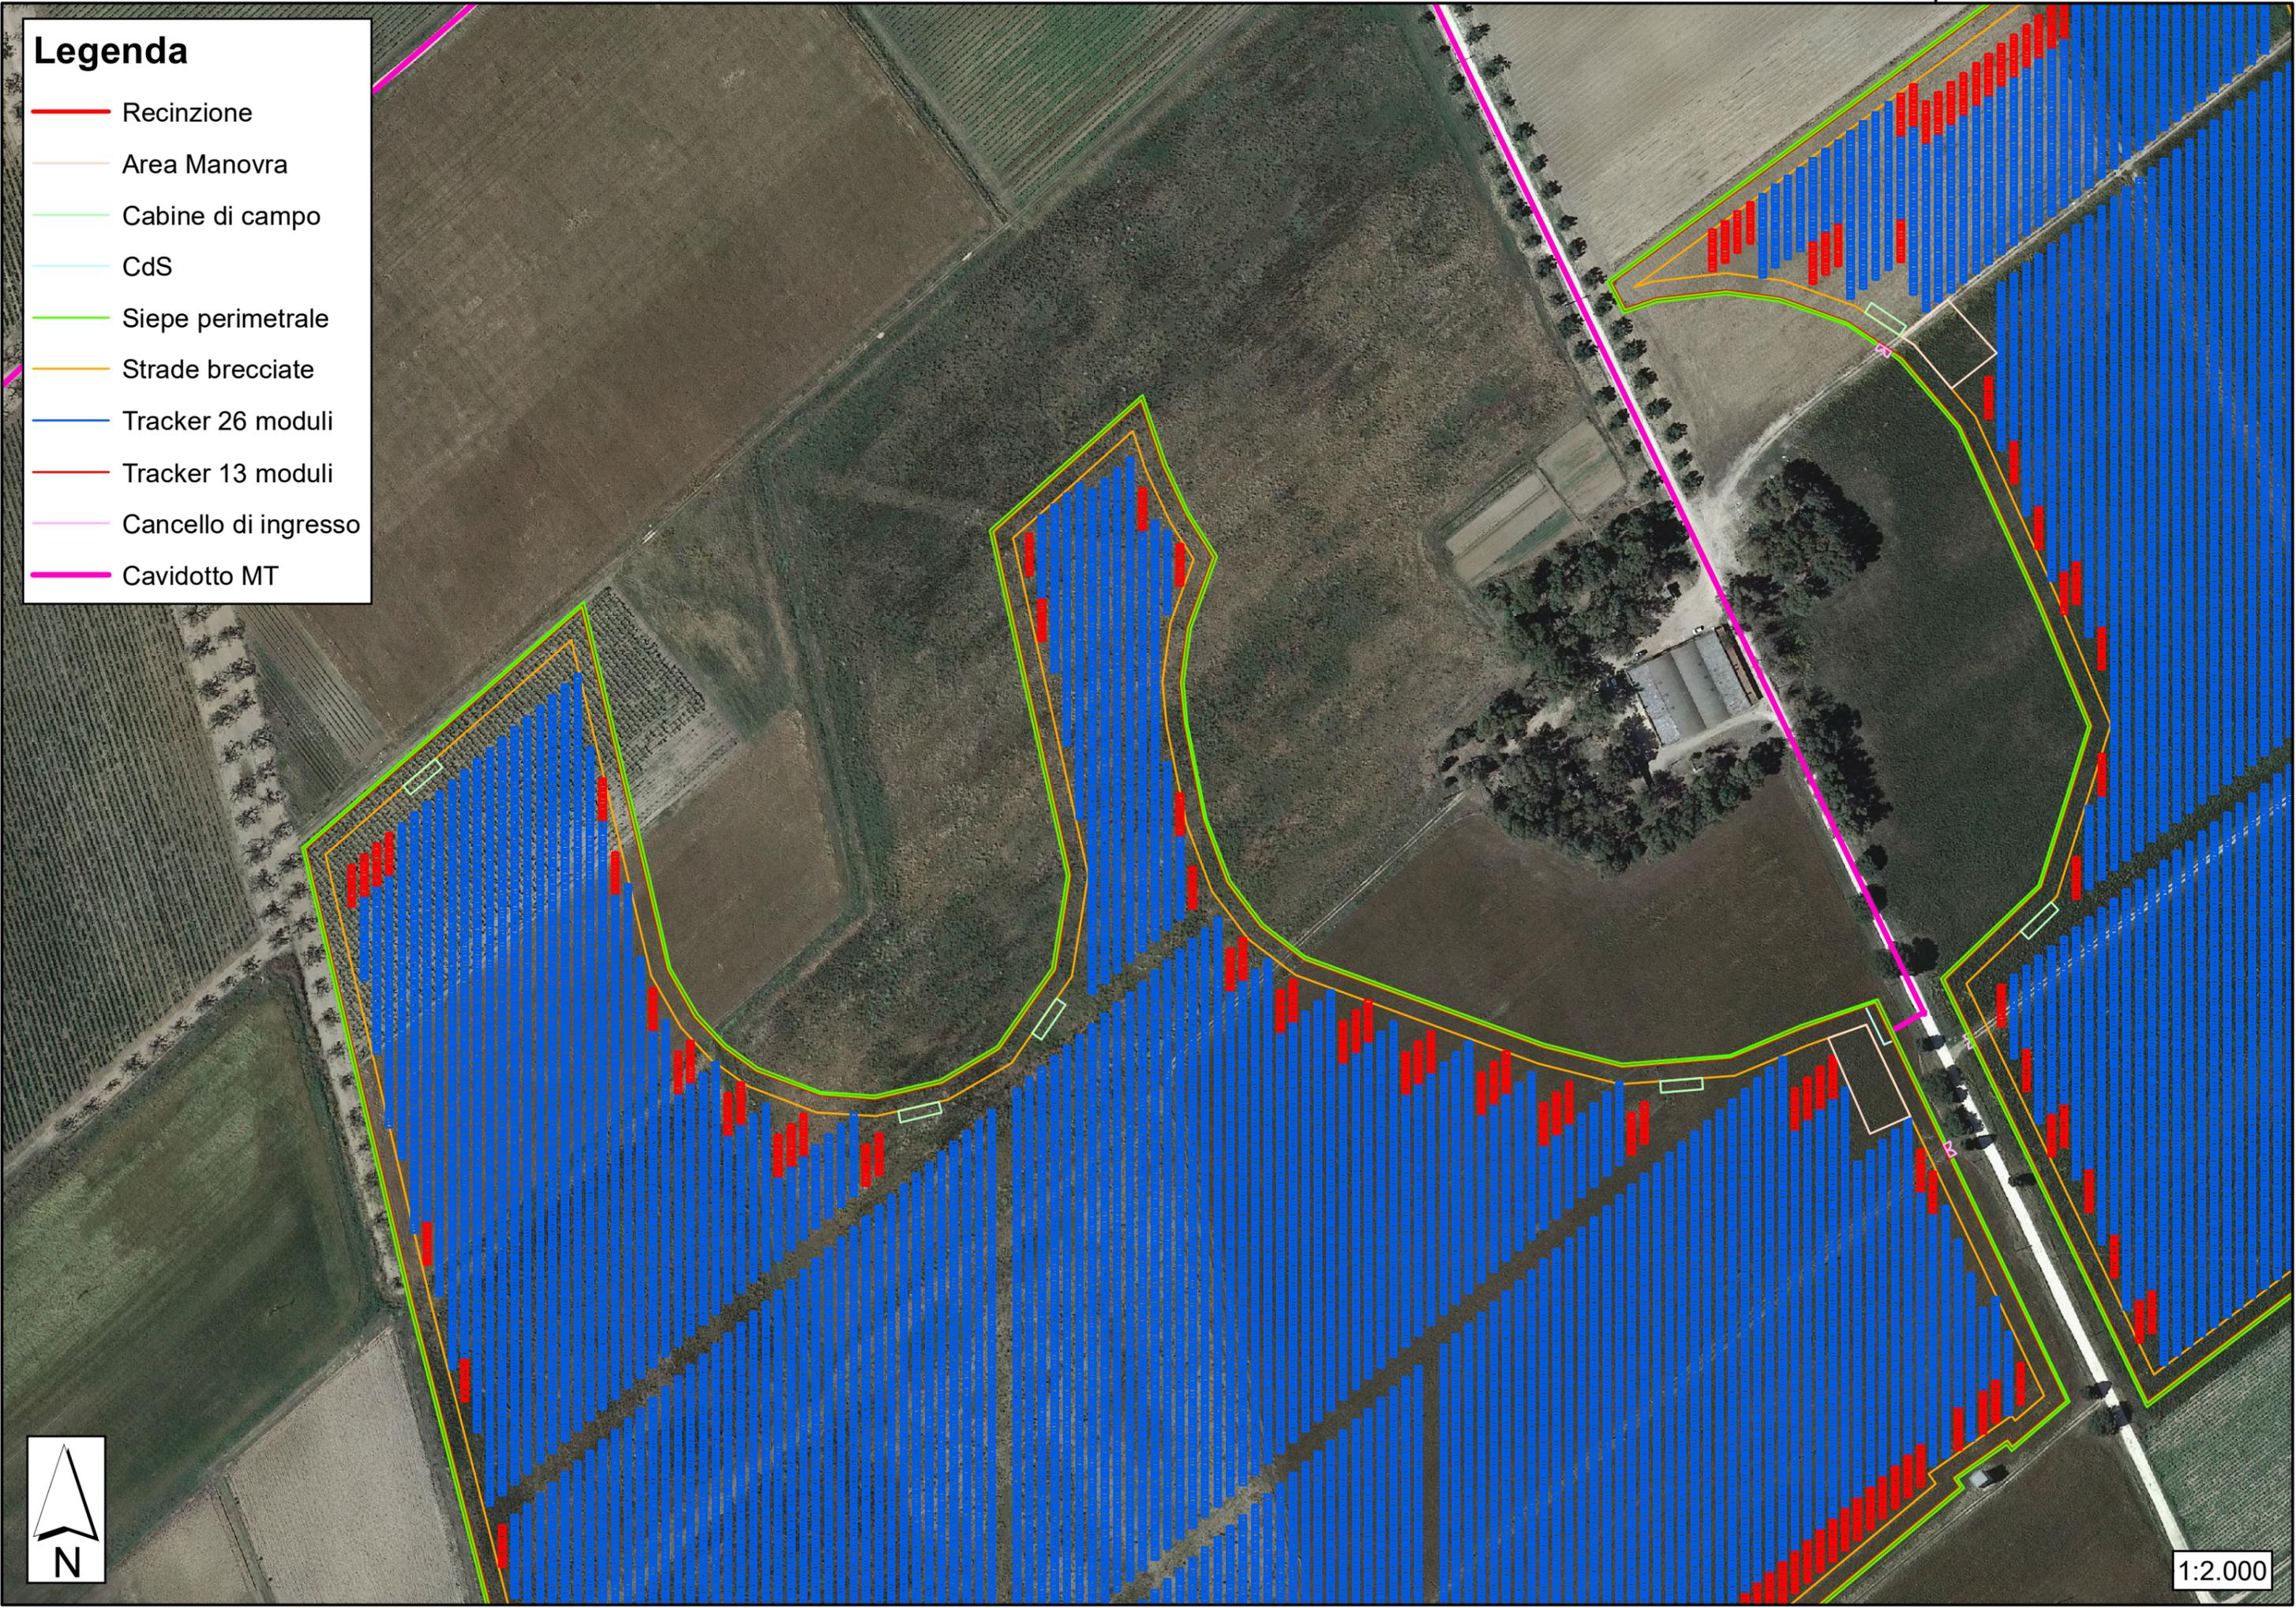



Legenda

- Recinzione
- Area Manovra
- Cabine di campo
- CdS
- Siepe perimetrale
- Strade brecciate
- Tracker 26 moduli
- Tracker 13 moduli
- Cancello di ingresso
- Cavidotto MT

