SCHEMA APPOGGI, GIUNTI E DISPOSITIVI DI VINCOLO DINAMICO

Scala 1:200

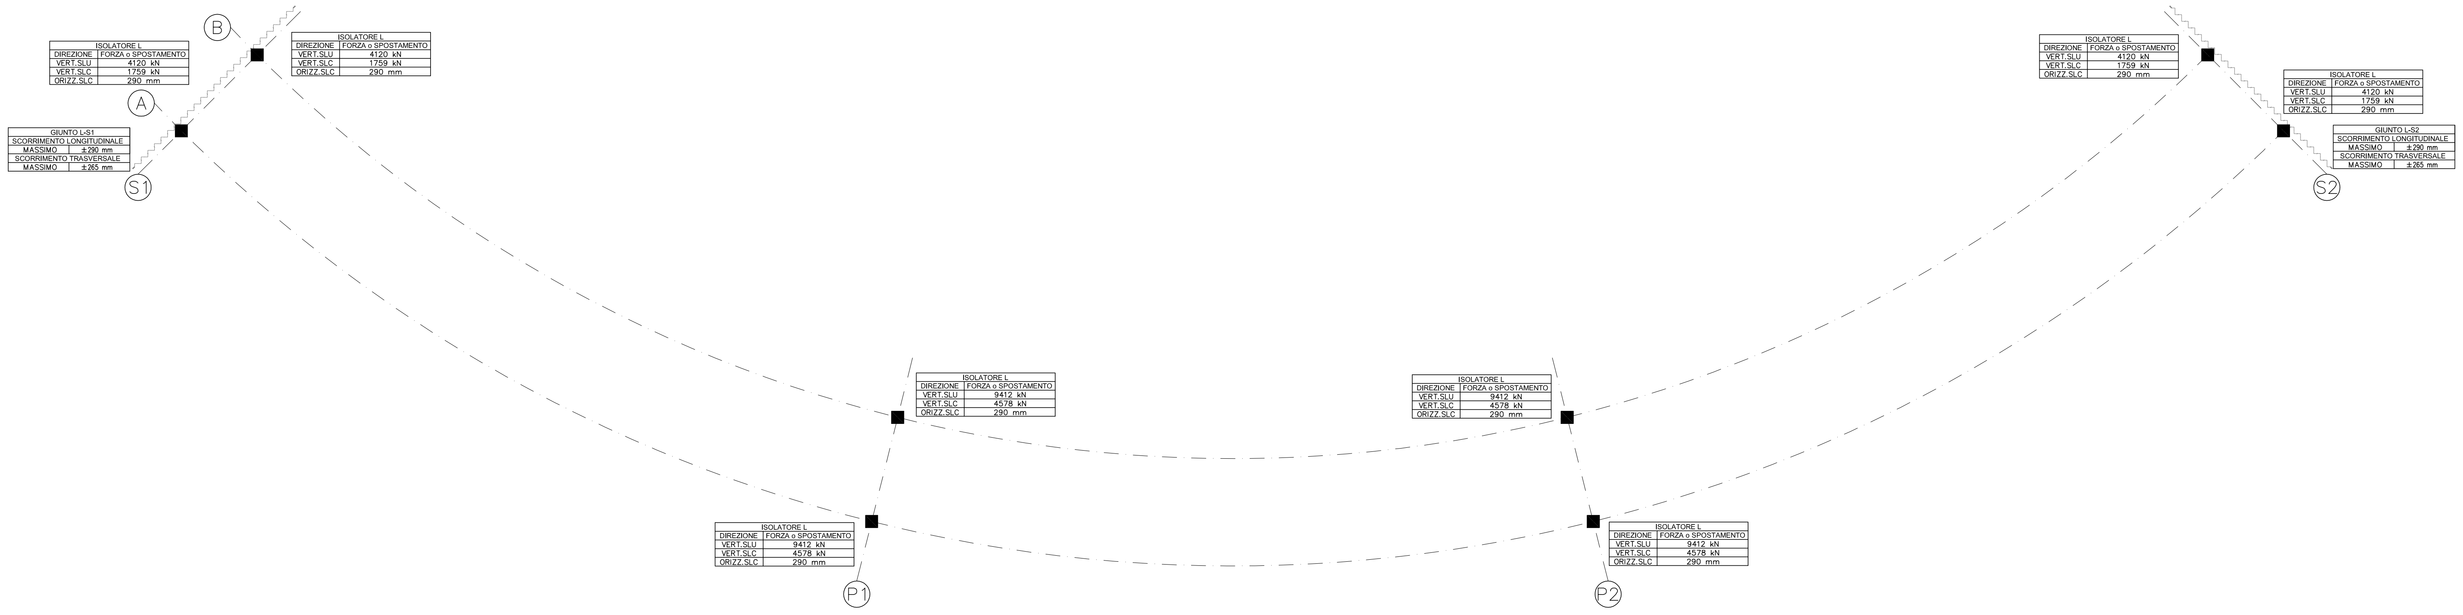

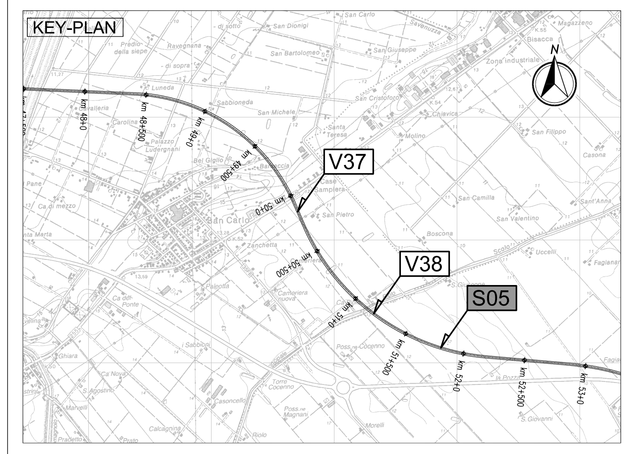

LEGENDA

N — NORD GEOGRAFICO

ELABORATI DI RIFERIMENTO

PD-0-S05-SCV06-0-OM-RC-01 RELAZIONE DI CALCOLO

CARATTERISTICHE DEI MATERIALI

PD-0-0000-0000-0-GE-TB-01 TABELLA MATERIALI

NOTE

LE QUOTE SONO ESPRESSE IN CM (SALVO OVE DIVERSAMENTE INDICATO)
GLI ANGOLI SONO ESPRESSI IN GRADI SESSAGESIMALI

ISOLATORE ELASTOMERICO
tipo FIP SI-N 800/180

quote in millimetri

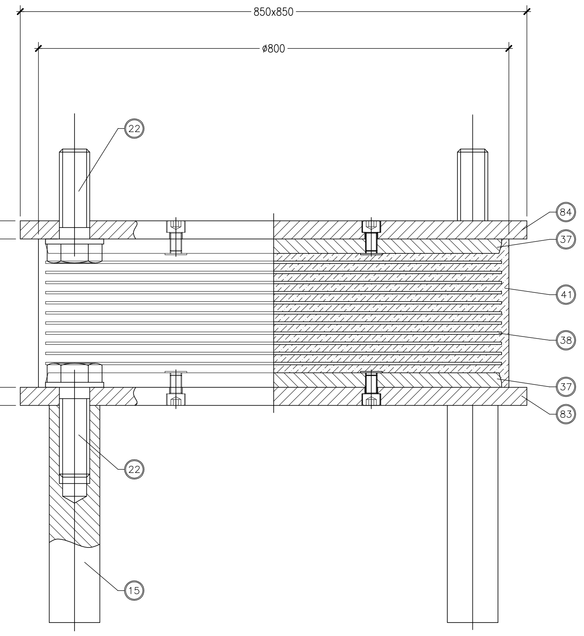

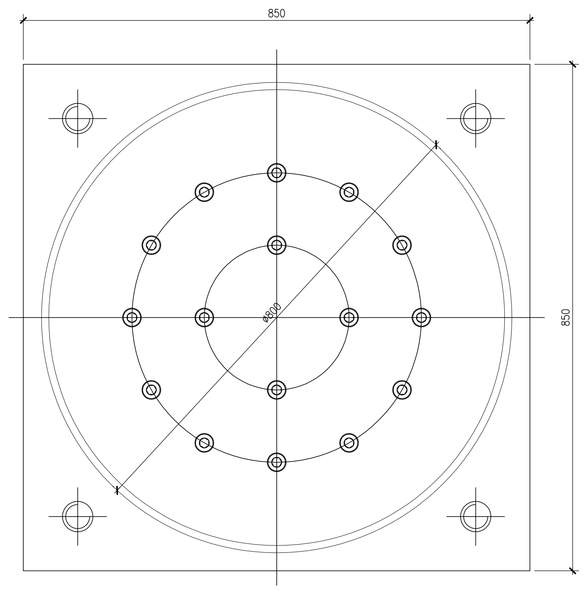

64	1	Piastra d'ancoraggio superiore	S275JR EN 10025
63	1	Piastra d'ancoraggio inferiore	S275JR EN 10025
41		Gomma vulcanizzato	G=1.4 MPa
38		Lamiera di rinforzo vulcanizzato	S275JR EN 10025
37	2	Piastra vulcanizzato	S275JR EN 10025
22	8	Vite d'ancoraggio TE M36	Classe 8.8 EN 20898
15	4	Zanca d'ancoraggio	1040 10x1 EN 10083
POS.	PEZZI	DESCRIZIONE – DIMENSIONI	MATERIALE

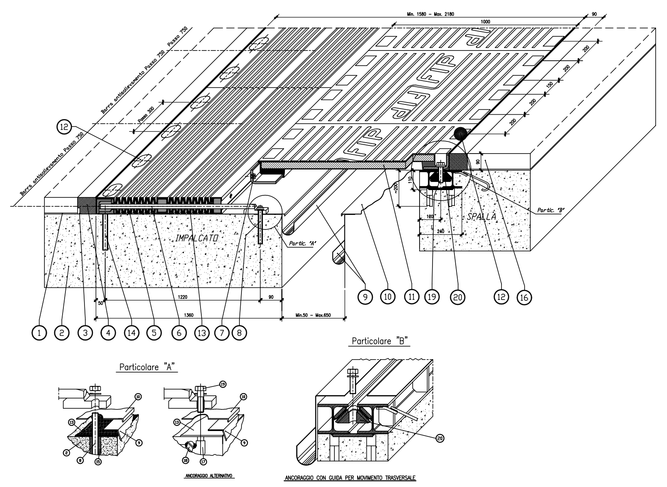

20	Ancoraggio con guida di scorrimento trasversale	S275JR – PTFE
19	Vite TE M20 di fissaggio	classe 8.8
18	Tirafondo	Fe B 44K
17	Zanca di ancoraggio multidirezionale	EN 10025–S355J0J3
16	Pavimentazione	
15	Ancoraggio ad iniezione	Primer 150 Zanche
14	Barra filettata M24	ASTM classe B7
13	Aletteamento con staccio	S 198 180
12	Sigillatura nicchie	EPOBLOCK ME Legante
11	Piastra ponte EN 10025–S355J0J3 — Gomma vuln.70±5 Sh/A	
10	Lamiera di scorrimento	XS CrNi 1810
9	Scossalina	XS CrNi 1810
8	Barra filettata M20	ASTM classe B7
7	Vite di unione M20	classe 8.8
6	Barra antisollevamento	XS CrNi 1810
5	Lamierino di dilatazione EN 10025–S235JR — Gomma vuln.70±5 Sh/A	
4	Massello in malta di resina epossidica	EPOBLOCK ME
3	Profilo per drenaggio acque in acciaio	XS CrNi 1810
2	Ventolo soletta	
1	Impermeabilizzazione impalcato	

GIUNTO DI DILATAZIONE
tipo RAN-P 600 S-T

quote in millimetri

GIUNTO DI DILATAZIONE SU MARCIAPIEDI E CORDOLI

quote in millimetri

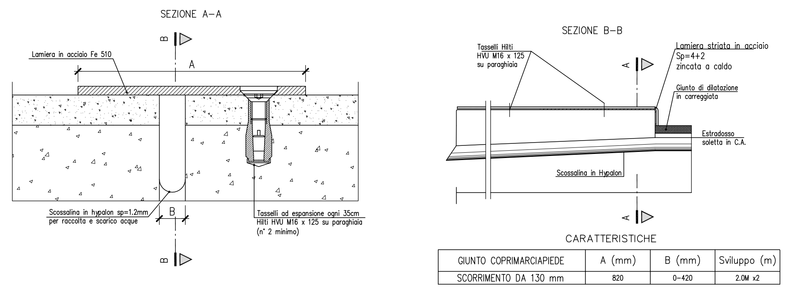

CARATTERISTICHE

GIUNTO COPRIMARCIAPIEDE	A (mm)	B (mm)	Sviluppo (m)
SCORRIMENTO DA 130 mm	820	0–420	2.0M x2

IL CONCEDENTE: Regione Emilia-Romagna

IL CONCESSIONARIO: ARC Autostrada Regionale Cispadana

AUTOSTRADA REGIONALE CISPADANA
DAL CASELLO DI REGGIOLO-ROLO SULLA A22 AL CASELLO DI FERRARA SUD SULLA A13

CODICE C.U.P. E81B08000060009

PROGETTO DEFINITIVO

ASSE AUTOSTRADALE (COMPRENSIVO DEGLI INTERVENTI LOCALI DI COLLEGAMENTO VIARIO AL SISTEMA AUTOSTRADALE)

OPERE STRUTTURALI

OPERE D'ARTE MAGGIORI - CAVALCAVIA SVINCOLO E INTERCONNESSIONE

SCV06 - CAVALCAVIA RAMPA SUD-OVEST DELLO SVINCOLO DI POGGIO RENATICO

PIANTA CON SCHEMI APPOGGI E GIUNTI

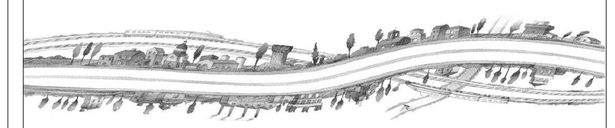

IL PROGETTISTA	RESPONSABILE INTEGRAZIONE PRESTAZIONI SPECIALISTICHE	IL CONCESSIONARIO
Ing. Antonio De Fazio Albo Ing. Bologna n° 3696	Ing. Emilio Salsi Albo Ing. Reggio Emilia n° 945	Autostrada Regionale Cispadana S.p.A. IL PRESIDENTE Graziano Pattuzzi

REV.	DATA	DESCRIZIONE	REDAZIONE	CONTROLLO	APPROVAZIONE
G					
F					
E					
D					
C					
B					
A	17.04.2012	EMISSIONE	GADOTTI	DE FAZIO	SALSI

IDENTIFICAZIONE ELABORATO

NUM. PROGR.	FASE	LOTTO	GRUPPO	CODICE OPERA WBS	TRATTO D'OPERA	AMBITO	TIPO ELABORATO	PROGRESSIVO	REV.	DATA: MAGGIO 2012
2870	PD	0	S05	SCV06	0	OM	PD	01	A	SCALA: VARIE

IL PRESENTE DOCUMENTO NON POTRA' ESSERE COPIATO, RIPRODOTTO O ALTRIMENTI PUBBLICATO, IN TUTTO O IN PARTE, SENZA IL CONSENSO SCRITTO DEL CONCEDENTE. OGNI UTILIZZO NON AUTORIZZATO SARA' PERSEGUITO A NORMA DI LEGGE.
THIS DOCUMENT MAY NOT BE COPIED, REPRODUCED OR PUBLISHED, EITHER IN PART OR IN ITS ENTIRETY, WITHOUT THE WRITTEN PERMISSION OF ARCCIDO CONCESSIONAIRE. UNAUTHORIZED USE WILL BE PROSECUTED BY LAW.

scala di stampa 1:1