



CANCELLO D'ACCESSO ALL'IMPIANTO

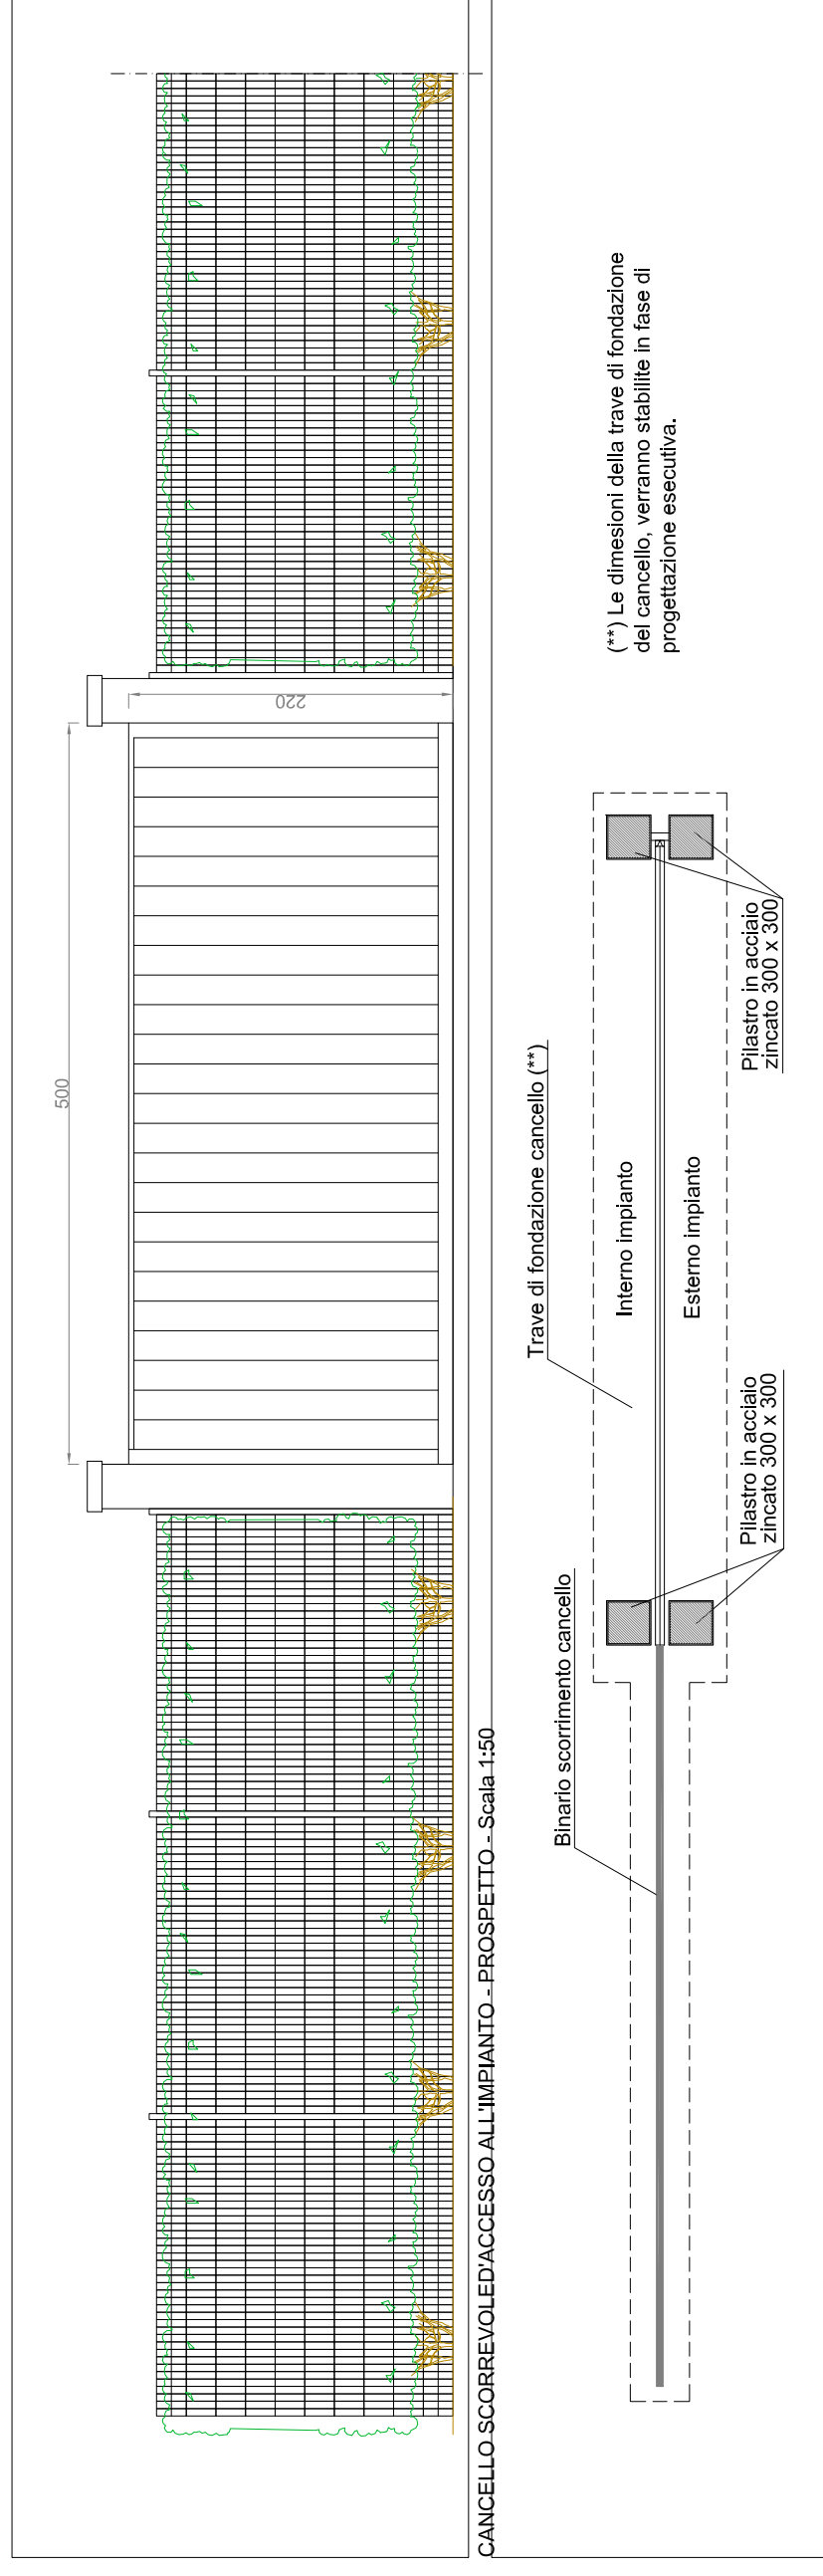


CANCELLO SCORREVOLE D'ACCESSO ALL'IMPIANTO - PIANTA - Scala 1:50


RECINZIONE PERIMETRALE

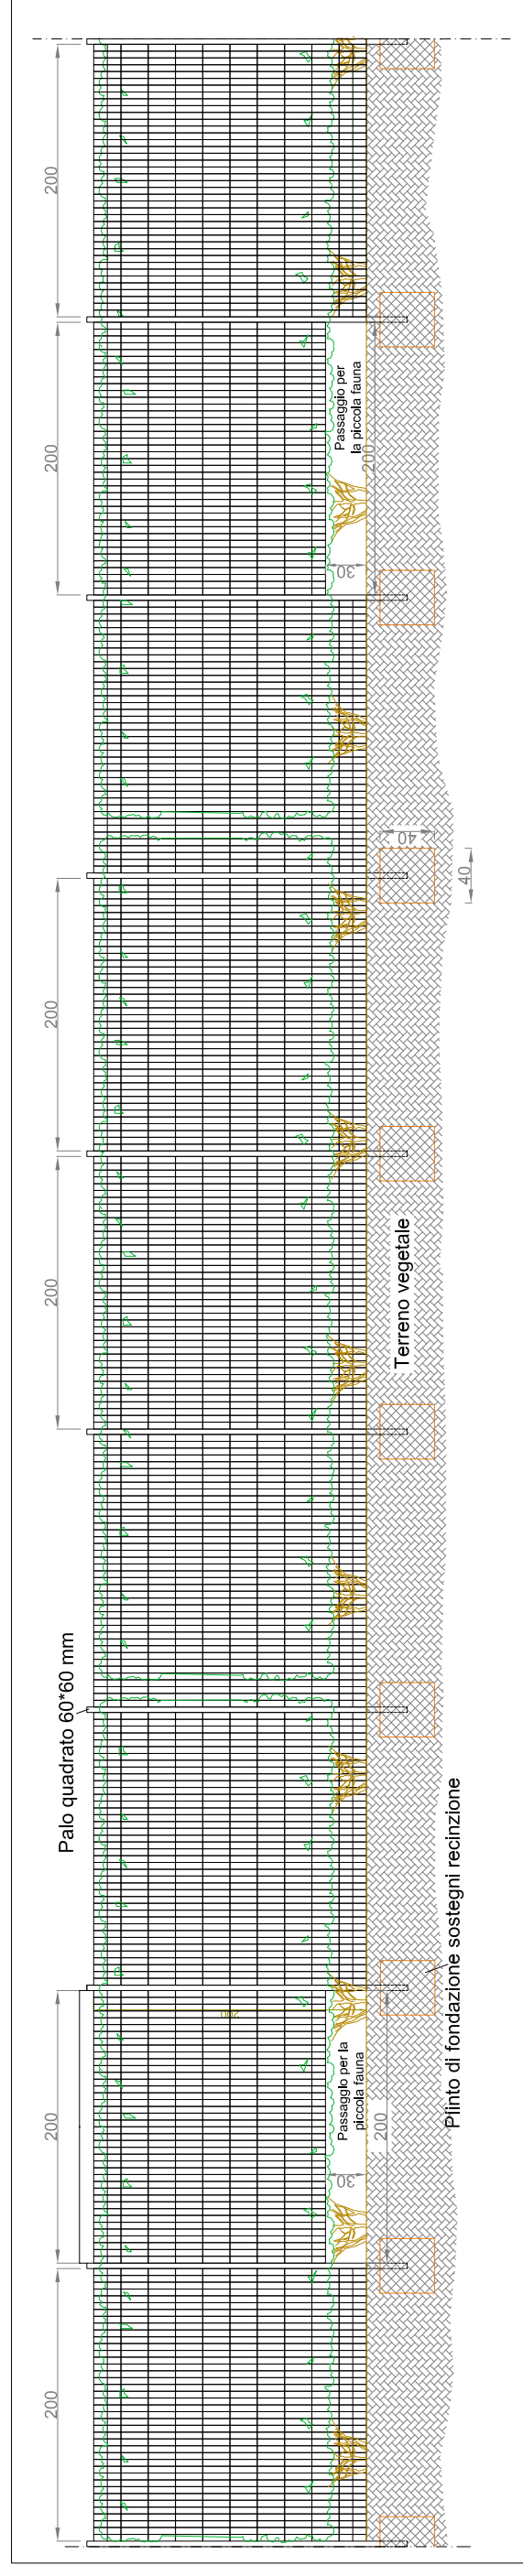

RECINZIONE PERIMETRALE - PROSPETTO - Scala 1:50

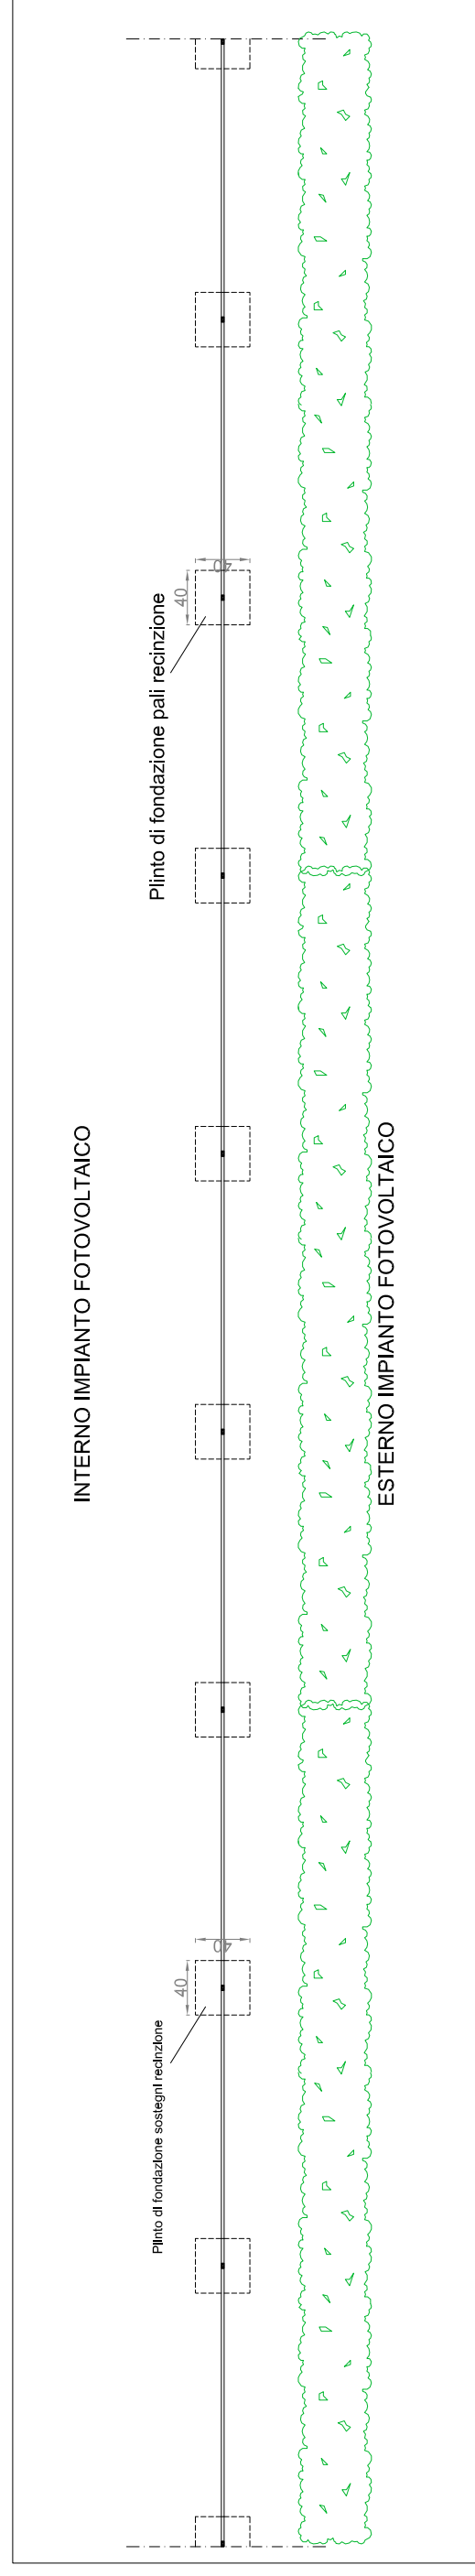


RECINZIONE PERIMETRALE - PIANTA - Scala 1:50

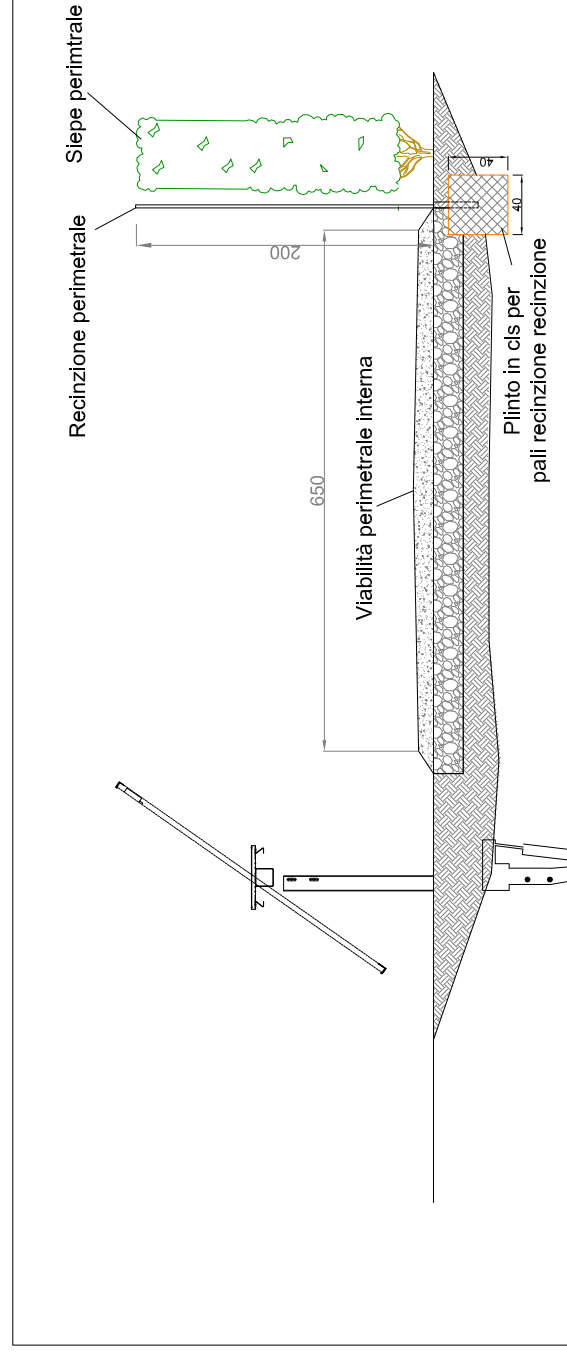

RECINZIONE PERIMETRALE CON SIEPE - LATO ESTERNO IMPIANTO (*) - SEZIONE - Scala 1:50

Particolare pannello recinzione

dim. maglia rettangolare: 50 x 200 mm
dim. moduli recinzione: 2.000 x 2.000 mm
sezione pali: rettangolare 60 x 60 mm

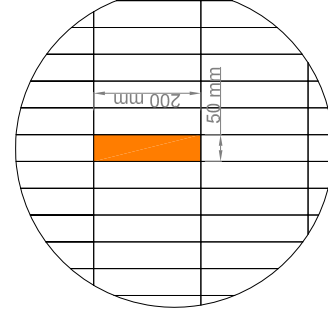

IMPIANTO AGROVOLTAICO DI PRODUZIONE DI ENERGIA DA FONTE SOLARE DENOMINATO "BRINDISI VALLONE" DI POTENZA NOMINALE PARI A 29,925 MVA E POTENZA INSTALLATA PARI A 33,468 MW, DA REALIZZARSI IN AREA SIN BRINDISI

REGIONE PUGLIA
PROVINCIA di BRINDISI
COMUNE di BRINDISI
Località Masseria Baraccone (Area SIN)

PROGETTO DEFINITIVO
Id AU 1JAXB41

Tav.: Titolo:

11 Particolare recinzione e cancelli

Scala:	Formato Stampa:	Codice Identificatore Elaborato
1:50	420x710	1JAXB41_ElaboratoGrafico_2_11

Progettazione: **STC S.r.l.**
 Via V. M. STAMBRACCHIA, 46 - 71100 LECCE
 Tel. +39 0832 738255
 info@stc.it | stc@stc.it | www.stc.it | stc@pec.it
 Direzione Tecnica: Dott. Ing. Fabio CALCIARELLA

Committee: **Stern PV 2 S.r.l.**
 Sede Legale Via Leonardo Da Vinci 12
 39100 Bolzano - PEC sternpv2srl@pec.it

Stamp: **STC S.r.l.** (Circular stamp: **INGEGNERIA DELLA PROVINCIA DI LECCE - ORDINE ING. F. CALCIARELLA - N° 1874**)

Signature: *Sant. Juffe*

Data	Motivo della revisione:	Redatto:	Controllato:	Approvato:
Luglio 2020	Prima emissione	STC	FC	Stern PV 2 S.r.l.