


AREA 1

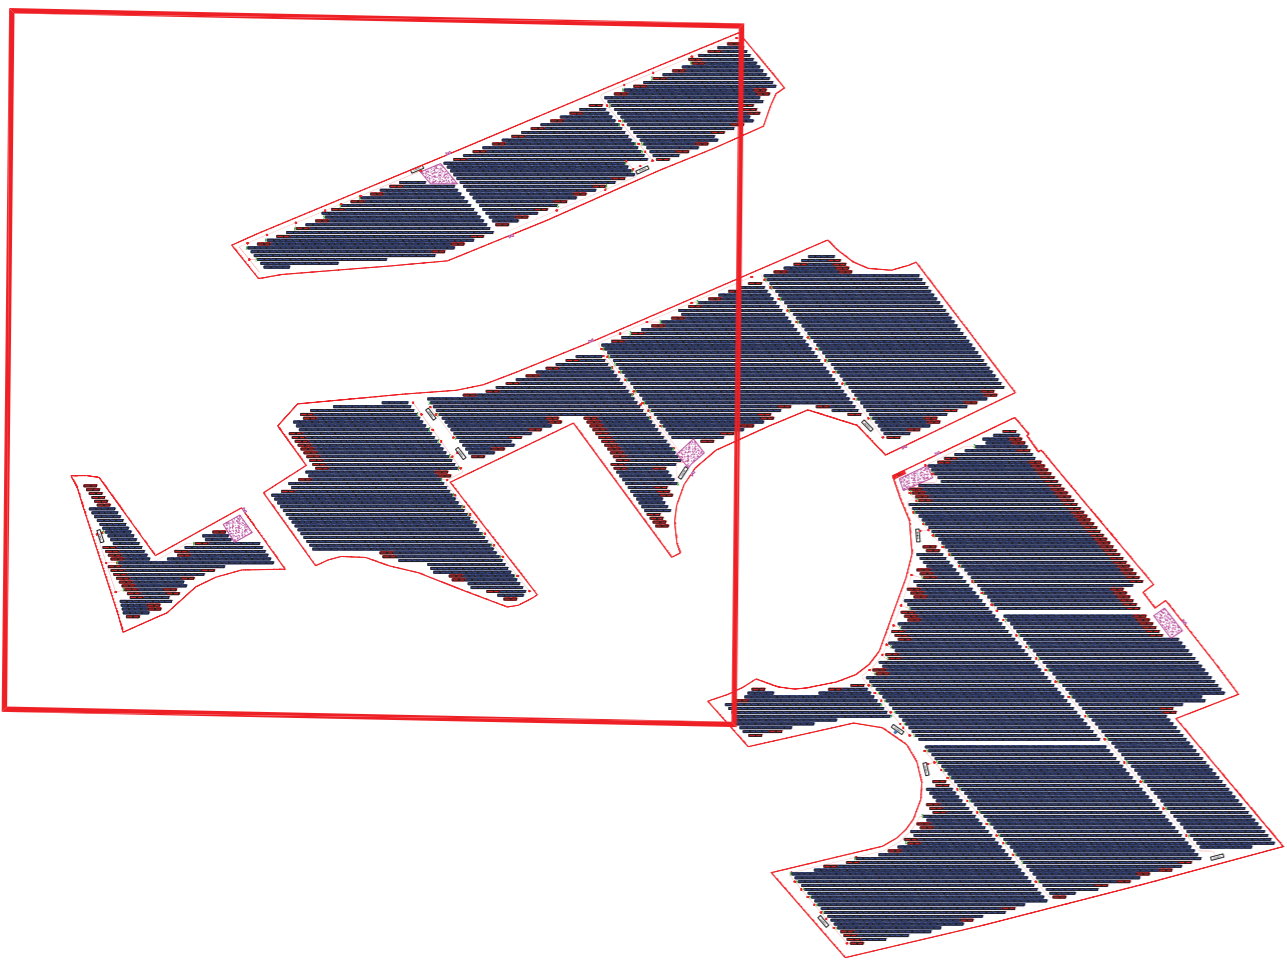

LEGENDA

- Linea di Media tensione
- Pozzetti MT
- Recinzione
- Tracker 26 moduli
- Tracker 26 moduli

IMPIANTO AGROVOLTACO DI PRODUZIONE DI ENERGIA DA FONTE SOLARE DENOMINATO "BRINDISI VALLEONE" DI POTENZA NOMINALE PARI A 79,925 MW E POTENZA INSTALLATA PARI A 34,468 MW, DA REALIZZARE IN AREA SIN BRINDISI

REGIONE PUGLIA
PROVINCIA DI BRINDISI
Località Masseria Braccione (Area SIN)

PROGETTO DEFINITIVO
I.G. AU 1,04841

18a
Schema a blocchi rete BT Parco fotovoltaico

Formato Stampa: A1
Scala: 1:11,000
Codice Identificativo Bloccato: 1,04841_ElaborazioneGrafico_18a

Progettista:
STC S.r.l.
Via S. Agostino, 41 - 73024 San Vito
Tel. 0874 488888 - Fax 0874 488889
www.stc.it

Comitente:
Stem PV2 S.r.l.
Sede Legale Via Leonardo da Vinci 12
35030 Bussone - VIC (www.stem.it)

Stem PV2

DATA:	14/08/2024	MODALITA' DI REALIZZAZIONE:	PROVA PRELIMINARE	REVISIONE:	STC	CONTRATTO:	BT	APPROVAZIONE:	Stem PV2 S.r.l.
-------	------------	-----------------------------	-------------------	------------	-----	------------	----	---------------	-----------------

