Firmato digitalmente da
CALCARELLA FABIO
C: IT

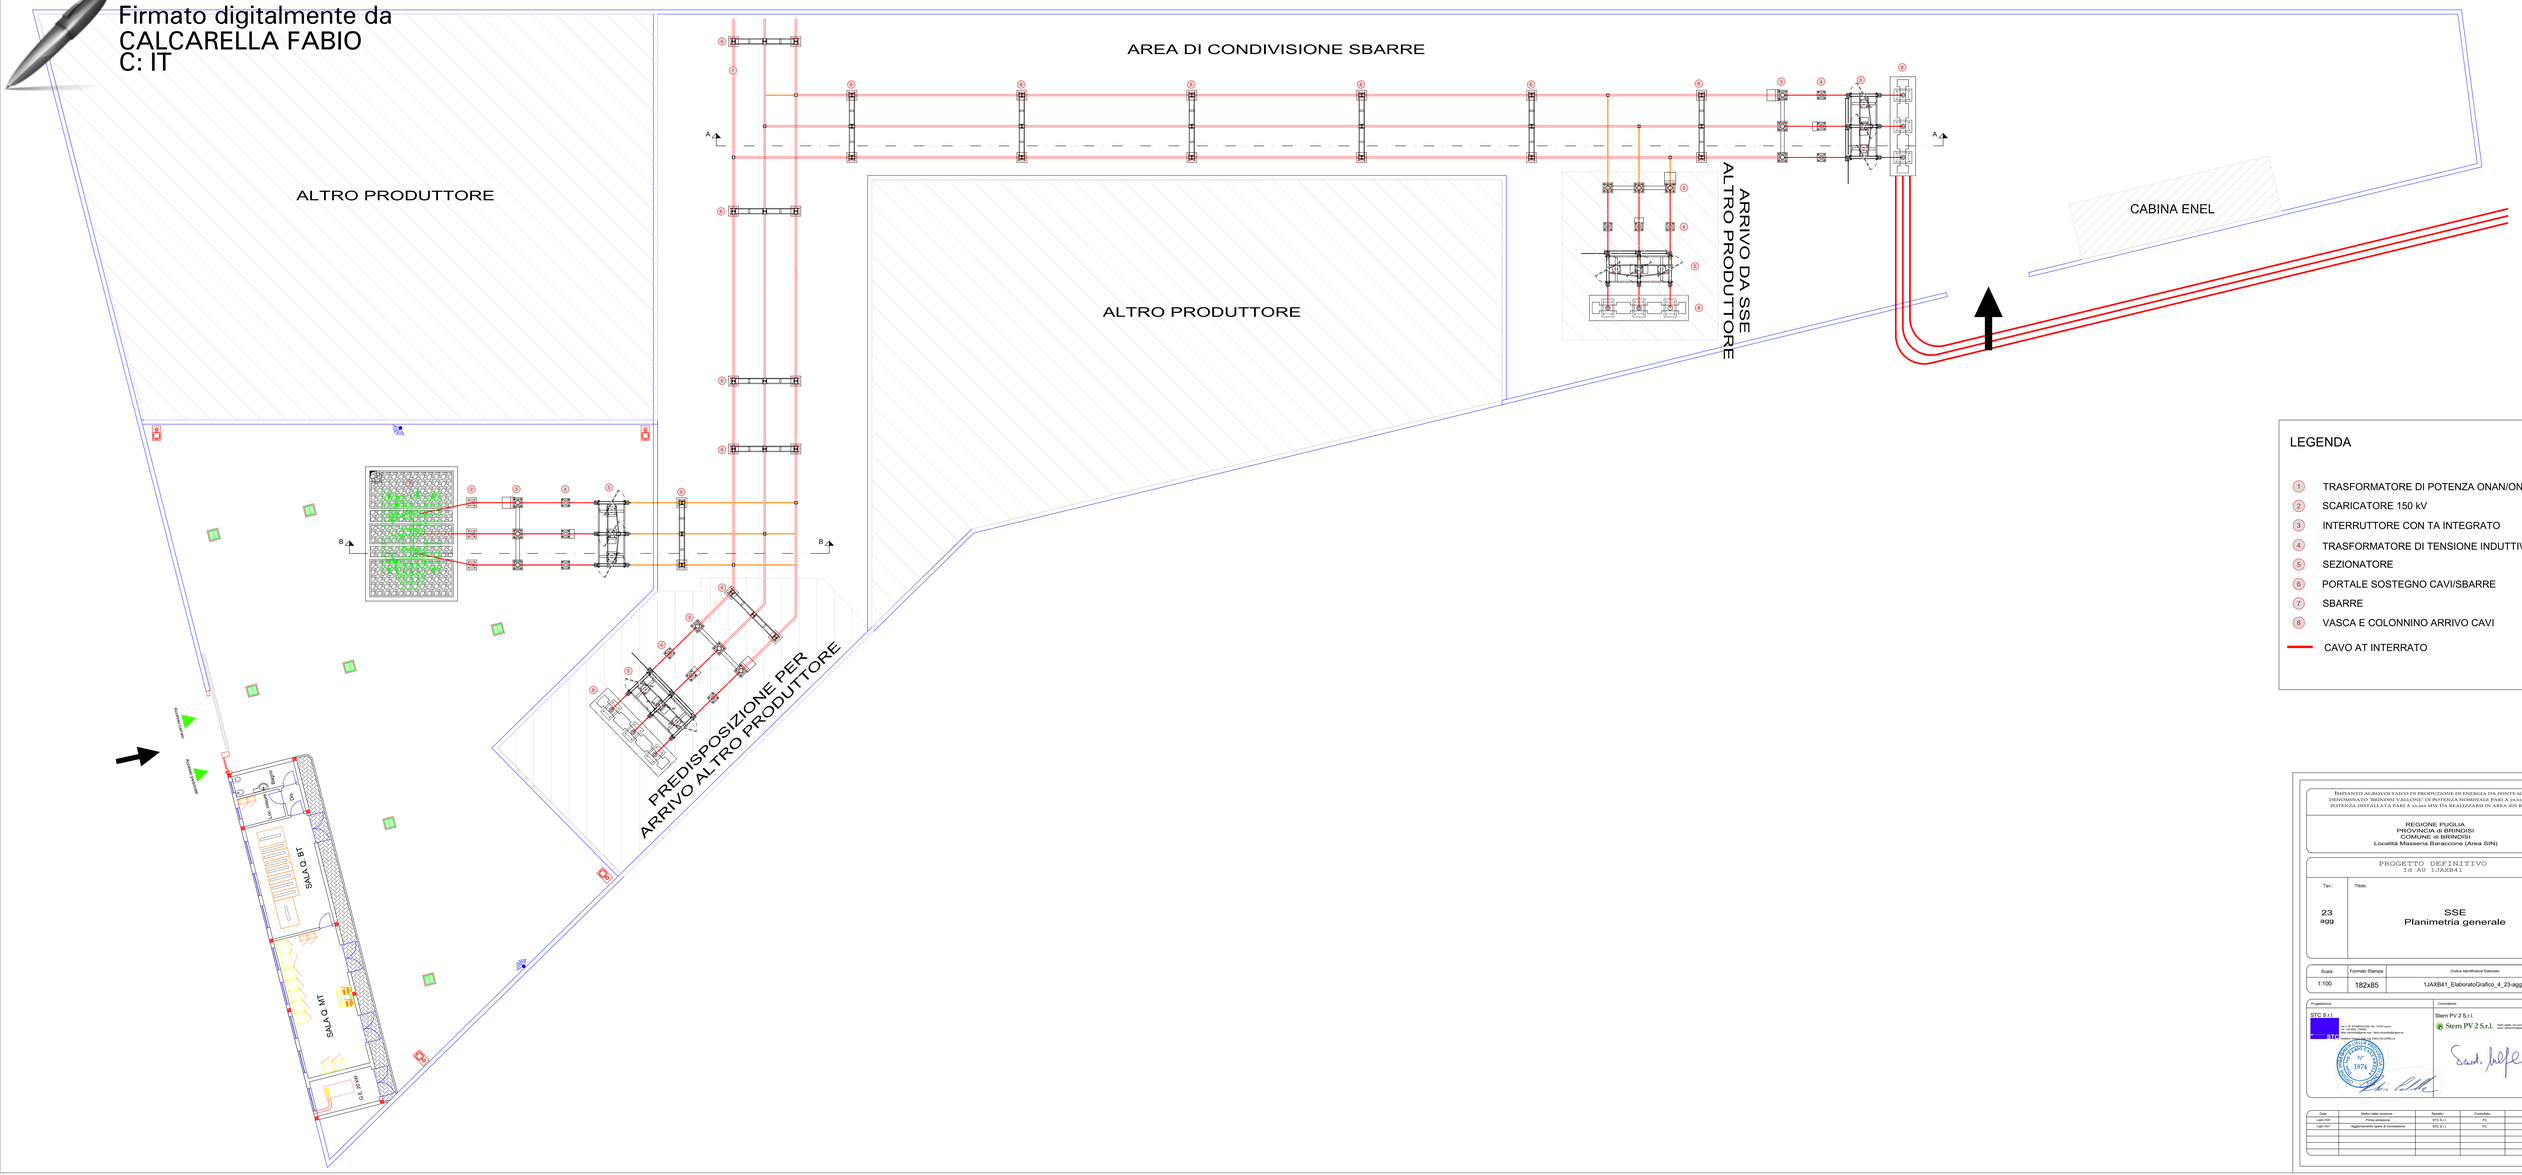

IMPIANTO AGROVOLTAICO DI PRODUZIONE DI ENERGIA DA FONTE SOLARE DENOMINATO "BRINDISI VALLONE" DI POTENZA NOMINALE PARI A 19,200 MVA E POTENZA INSTALLATA PARI A 19,200 MW DA REALIZZARSI IN AREA SIN BRINDISI

REGIONE PUGLIA
PROVINCIA di BRINDISI
COMUNE di BRINDISI
Località Masseria Baraccone (Area SIN)

PROGETTO DEFINITIVO
Id AU 1JAXB41

Tav.	Titolo
23 agg	SSE Planimetria generale

Scala	Formato Stampa	Codice identificativo Elaborato
1:100	182x85	1JAXB41_ElaboratoGrafico_4_23-agg

Progettazione: STC S.r.l.
Via G. Di Vittorio n.20 - 71016 Lucera
Tel. +39 0881 548031
Pec: stc@pec.stcsrl.net - Mail: info@stcsrl.net
Direttore Tecnico: Ing. Fabio CALCARELLA
Ordine degli Ingegneri della Provincia di Foggia N° 1676

Committente: Stern PV 2 S.r.l.
Stern PV 2 S.r.l.
Sede Legale: Via Leonardo Da Vinci, 17 - 39100 Bolzano
pec: stern-pv2@legalmail.it

Data	Motivo della revisione	Redatto	Controllato	Approvato
Lugio 2025	Prima emissione	STC S.r.l.	FC	Stern PV 2 S.r.l.
Lugio 2021	Aggiornamento opere di connessione	STC S.r.l.	FC	Stern PV 2 S.r.l.