Firmato digitalmente da
CALCARELLA FABIO
C: IT

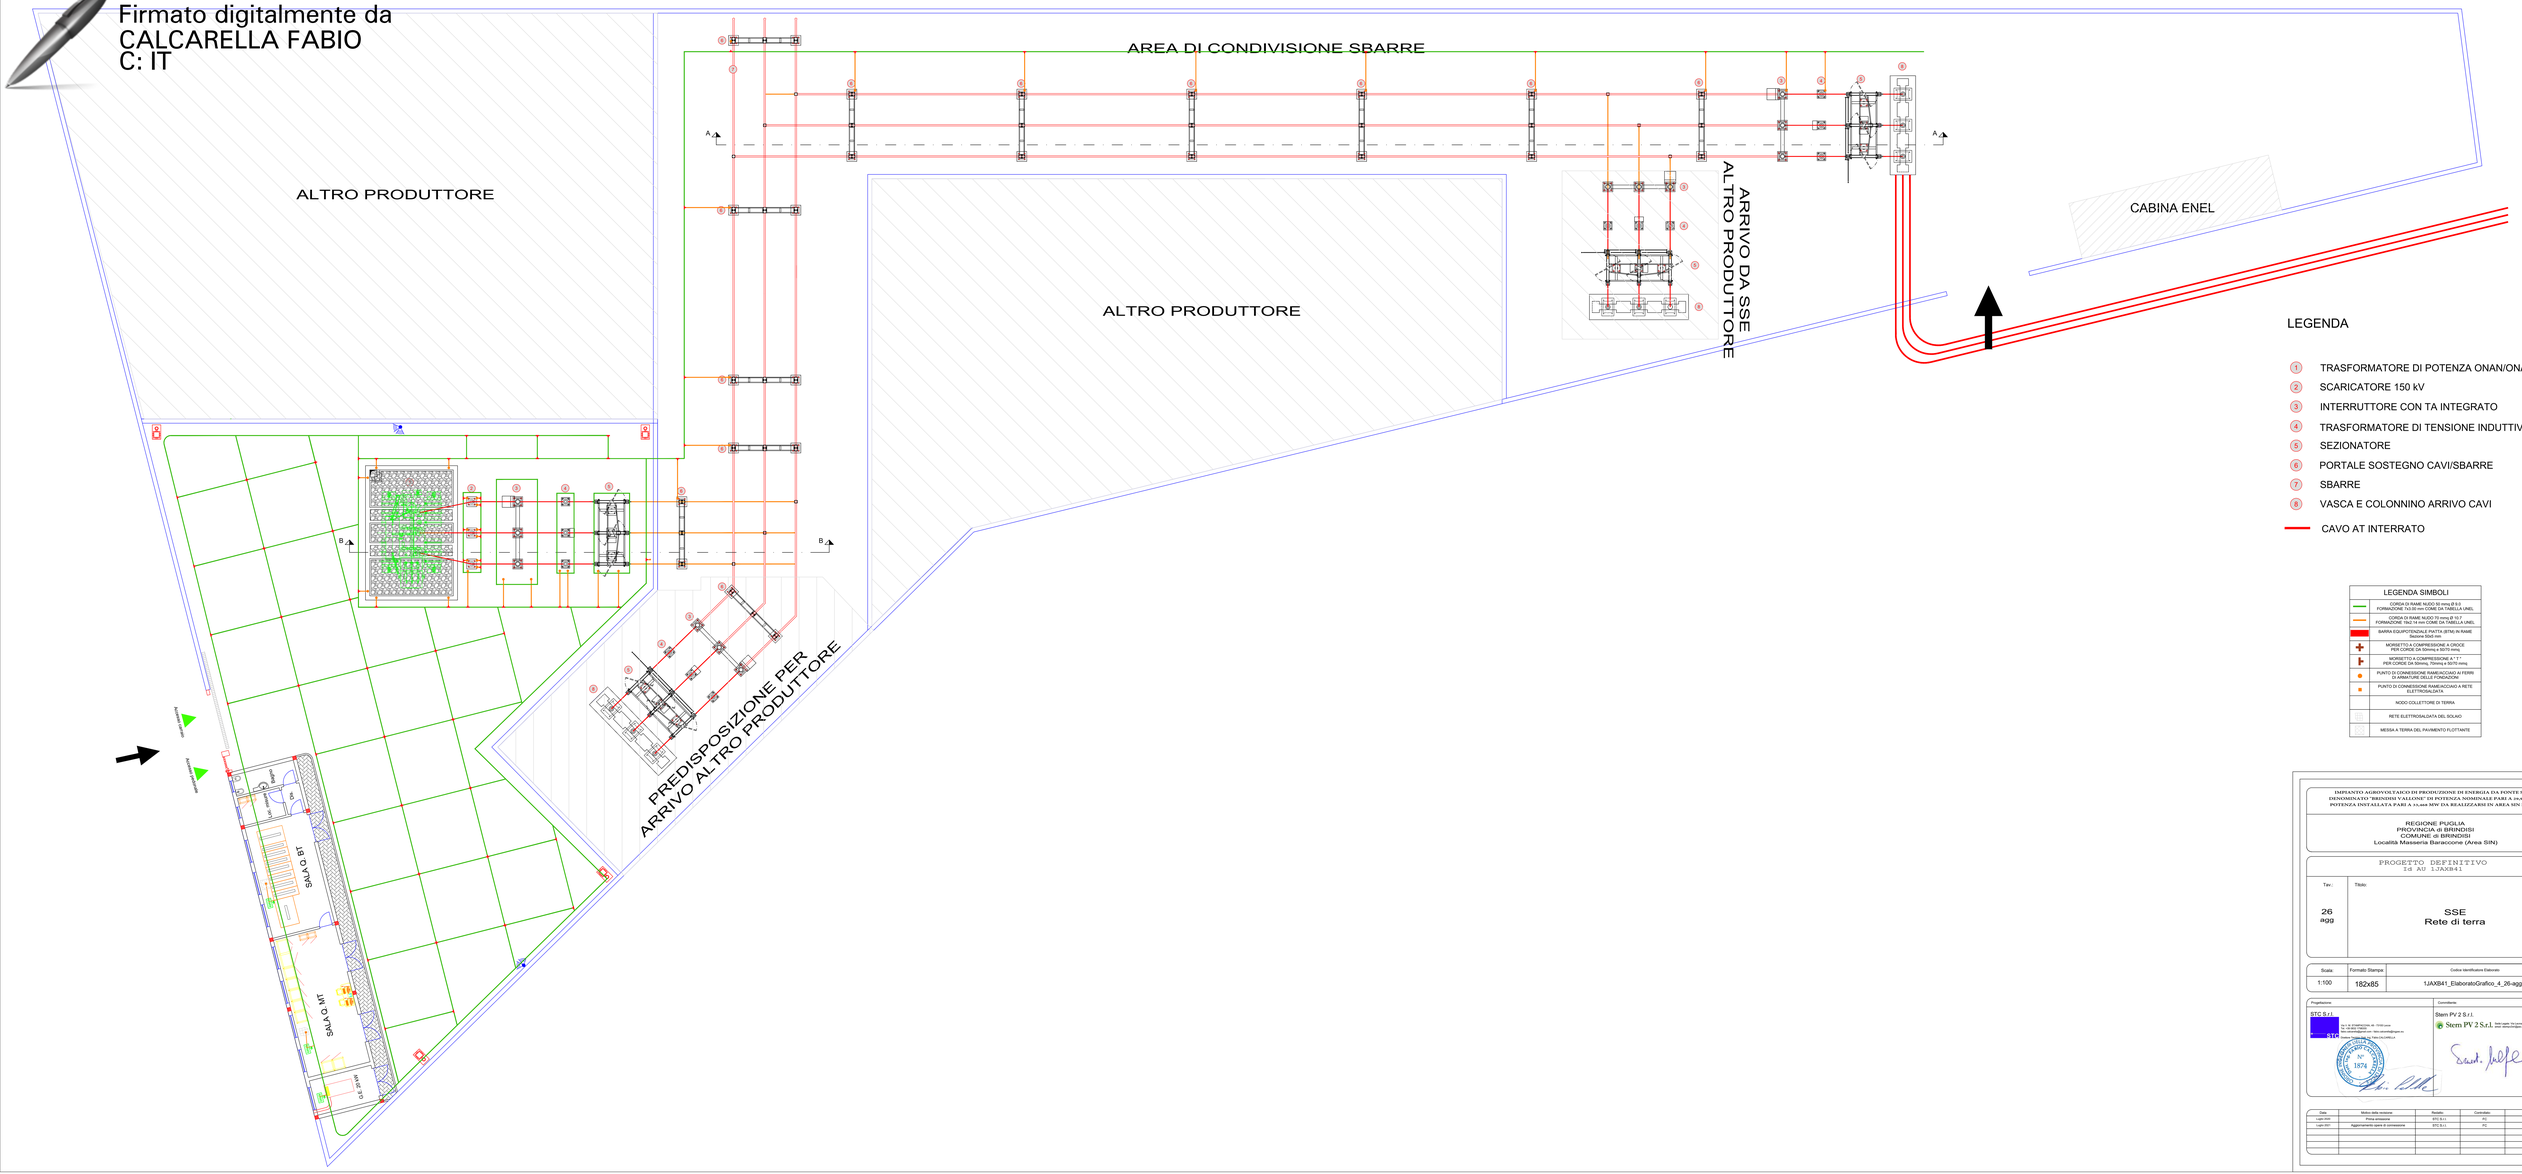

IMPIANTO AGROVOLTAICO DI PRODUZIONE DI ENERGIA DA FONTE SOLARE DENOMINATO "BRINDISI VALLONE" DI POTENZA NOMINALE PARI A 19,013 MVA E POTENZA INSTALLATA PARI A 19,440 MW DA REALIZZARSI IN AREA SIN BRINDISI

REGIONE PUGLIA
PROVINCIA di BRINDISI
COMUNE di BRINDISI
Località Masseria Baraccone (Area SIN)

PROGETTO DEFINITIVO
Id AU 1JAX841

Tav.	Titolo
26 agg	SSE Rete di terra

Scala	Formato Stampa	Codice identificativo Elaborato
1:100	182x85	1JAXB41_ElaboratoGrafico_4_26-agg

Progettazione:
STC S.r.l.
Via G. Di Vittorio,43 - 72100 Lecce
Tel. +39 0832 1906001
Pec: stc@pec.stcsrl.net - Mail: info@stcsrl.net
Ordine Ingegneri Lecce N° 1574
Dott. Ing. Fabio CALCARELLA

Committente:
Stern PV 2 S.r.l.
Stern PV 2 S.r.l.
Sede Legale: Via Leonardo Da Vinci, 12 - 39100 Bolzano
pec: sternpv2@legalmail.it

Data	Motivo della revisione	Redatto	Controllato	Approvato
Lugio 2025	Prima emissione	STC S.r.l.	FC	Stern PV 2 S.r.l.
Lugio 2021	Aggiornamento opere di connessione	STC S.r.l.	FC	Stern PV 2 S.r.l.