


| LEGENDA | |
|---------|--|
| | APPARECCHIO DI ILLUMINAZIONE A TUBI FLUORESCENTI 2X58W |
| | LAMPADA DI EMERGENZA CON TUBO FLUORESCENTE DA 36W |
| | PROIETTORE A PARETE DA 250 W (150 W) |
| | PRESA BIPASSO DA 10/16A |
| | PRESA CEE 3P 16A 380V |
| | PRESA CEE 17 2P 16A 220V |
| | INTERRUTTORE UNIPOLARE |
| | DEVIATORE |
| | QUADRO ELETTRICO |
| | PANNELLO OTTICO ACUSTICO CON SCRITTA "ALLARME INCENDIO" |
| | PULSANTE DI ALLARME INCENDIO |
| | PULSANTE DI SGANCIO |
| | POZZETTO IN CLS CON CHIUSINO IN PRFV CARRABILE PER CANALIZZAZIONI ELETTRICHE |
| | FONDAZIONE IN CLS PREFABBR. PER PALO ILLUMINAZIONE ESTERNA CON POZZETTO |
| | BARRIERA A MICROONDE ANTINTRUSIONE |

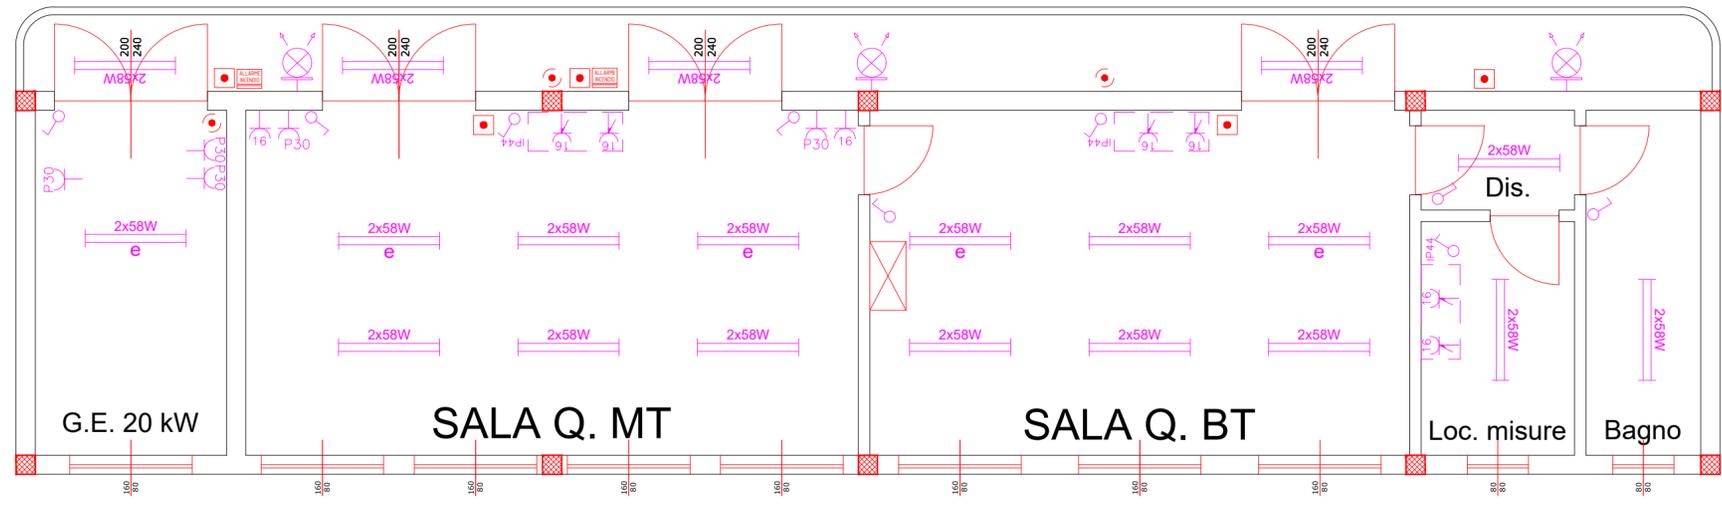

IMPIANTO AGROVOLTAICO DI PRODUZIONE DI ENERGIA DA FONTE SOLARE DENOMINATO "BRINDISI VALLONE" DI POTENZA NOMINALE PARI A 29,925 MVA E POTENZA INSTALLATA PARI A 33,468 MW DA REALIZZARSI IN AREA SIN BRINDISI

REGIONE PUGLIA
 PROVINCIA di BRINDISI
 COMUNE di BRINDISI
 Località Masseria Baraccone (Area SIN)

PROGETTO DEFINITIVO
 Id AU 1JAXB41

Tav.:

27
agg

SSE
 Impianto elettrico

| | | |
|--------|-----------------|-----------------------------------|
| Scala: | Formato Stampa: | Codice Identificatore Elaborato |
| 1:100 | A2 | 1JAXB41_ElaboratoGrafico_4_27-agg |

| | |
|---|---|
| Progettazione: STC S.r.l. <small>Via V. M. STAMPACCHIA, 48 - 73100 Lecce Tel. +39 0832 1798355 fabio.calcarella@gmail.com - fabio.calcarella@ingpec.eu Direttore Tecnico: Dott. Ing. FABIO CALCARELLA</small> | Committente: Stern PV 2 S.r.l. <small>Sede Legale: Via Leonardo Da Vinci, 12 - 39100 Bolzano email: sternpv2@pec.it</small> |
|---|---|

| Data | Motivo della revisione: | Redatto: | Controllato: | Approvato: |
|-------------|------------------------------------|------------|--------------|-------------------|
| Luglio 2020 | Prima emissione | STC S.r.l. | FC | Stern PV 2 S.r.l. |
| Luglio 2021 | Aggiornamento opere di connessione | STC S.r.l. | FC | Stern PV 2 S.r.l. |
| | | | | |
| | | | | |