

LEGENDA			
	ESTINTORE PORTATILE		PORTA CON MANIGLIONE ANTIPANICO
	ESTINTORE CARRELLATO		PANNELLO OTTICO ACUSTICO "ALLARME INCENDIO"
	RIVELATORE MULTICRITERIO FUMO/CALORE A SOFFITTO		PULSANTE DI ALLARME INCENDIO
	RIVELATORE MULTICRITERIO FUMO/CALORE SOTTO PAVIMENTO GALLEGGIANTE E CUNICOLO		PULSANTE DI SGANCIO
	CENTRALINA ANTINCENDIO		VIA DI ESODO
	CARTELLO "PULSANTE DI SGANCIO"		CARTELLA "ESTINTORE"
	CARTELLO "PULSANTE ALLARME INCENDIO"	NB Tutti i cavi di segnale sono di sezione 2x0,22 + 2x0,50+T+S mmq	

IMPIANTO AGROVOLTAICO DI PRODUZIONE DI ENERGIA DA FONTE SOLARE DENOMINATO "BRINDISI VALLONE" DI POTENZA NOMINALE PARI A 29,925 MVA E POTENZA INSTALLATA PARI A 33,468 MW DA REALIZZARSI IN AREA SIN BRINDISI

REGIONE PUGLIA
PROVINCIA di BRINDISI
COMUNE di BRINDISI
Località Masseria Baraccone (Area SIN)

PROGETTO DEFINITIVO
Id AU 1JAXB41


Tav.: Titolo:
28 **SSE**
agg **Impianti e dispositivi antincendio**

Scala: Formato Stampa: Codice Identificatore Elaborato
1:100 410x765 1JAXB41_ElaboratoGrafico_4_28-agg

Progettazione: STC S.r.l.
Via V. M. STAMPACCHIA, 48 - 73100 Lecce
Tel. +39 0832 178650
fabio.calcarella@gmail.com - fabio.calcarella@ingpec.eu
Direttore Tecnico Dott. Ing. Fabio CALCARELLA

Committente: Stern PV 2 S.r.l.
Sede Legale: Via Leonardo Da Vinci, 12 - 39100 Bolzano
email: sternpv2srl@pec.it

Stamp:

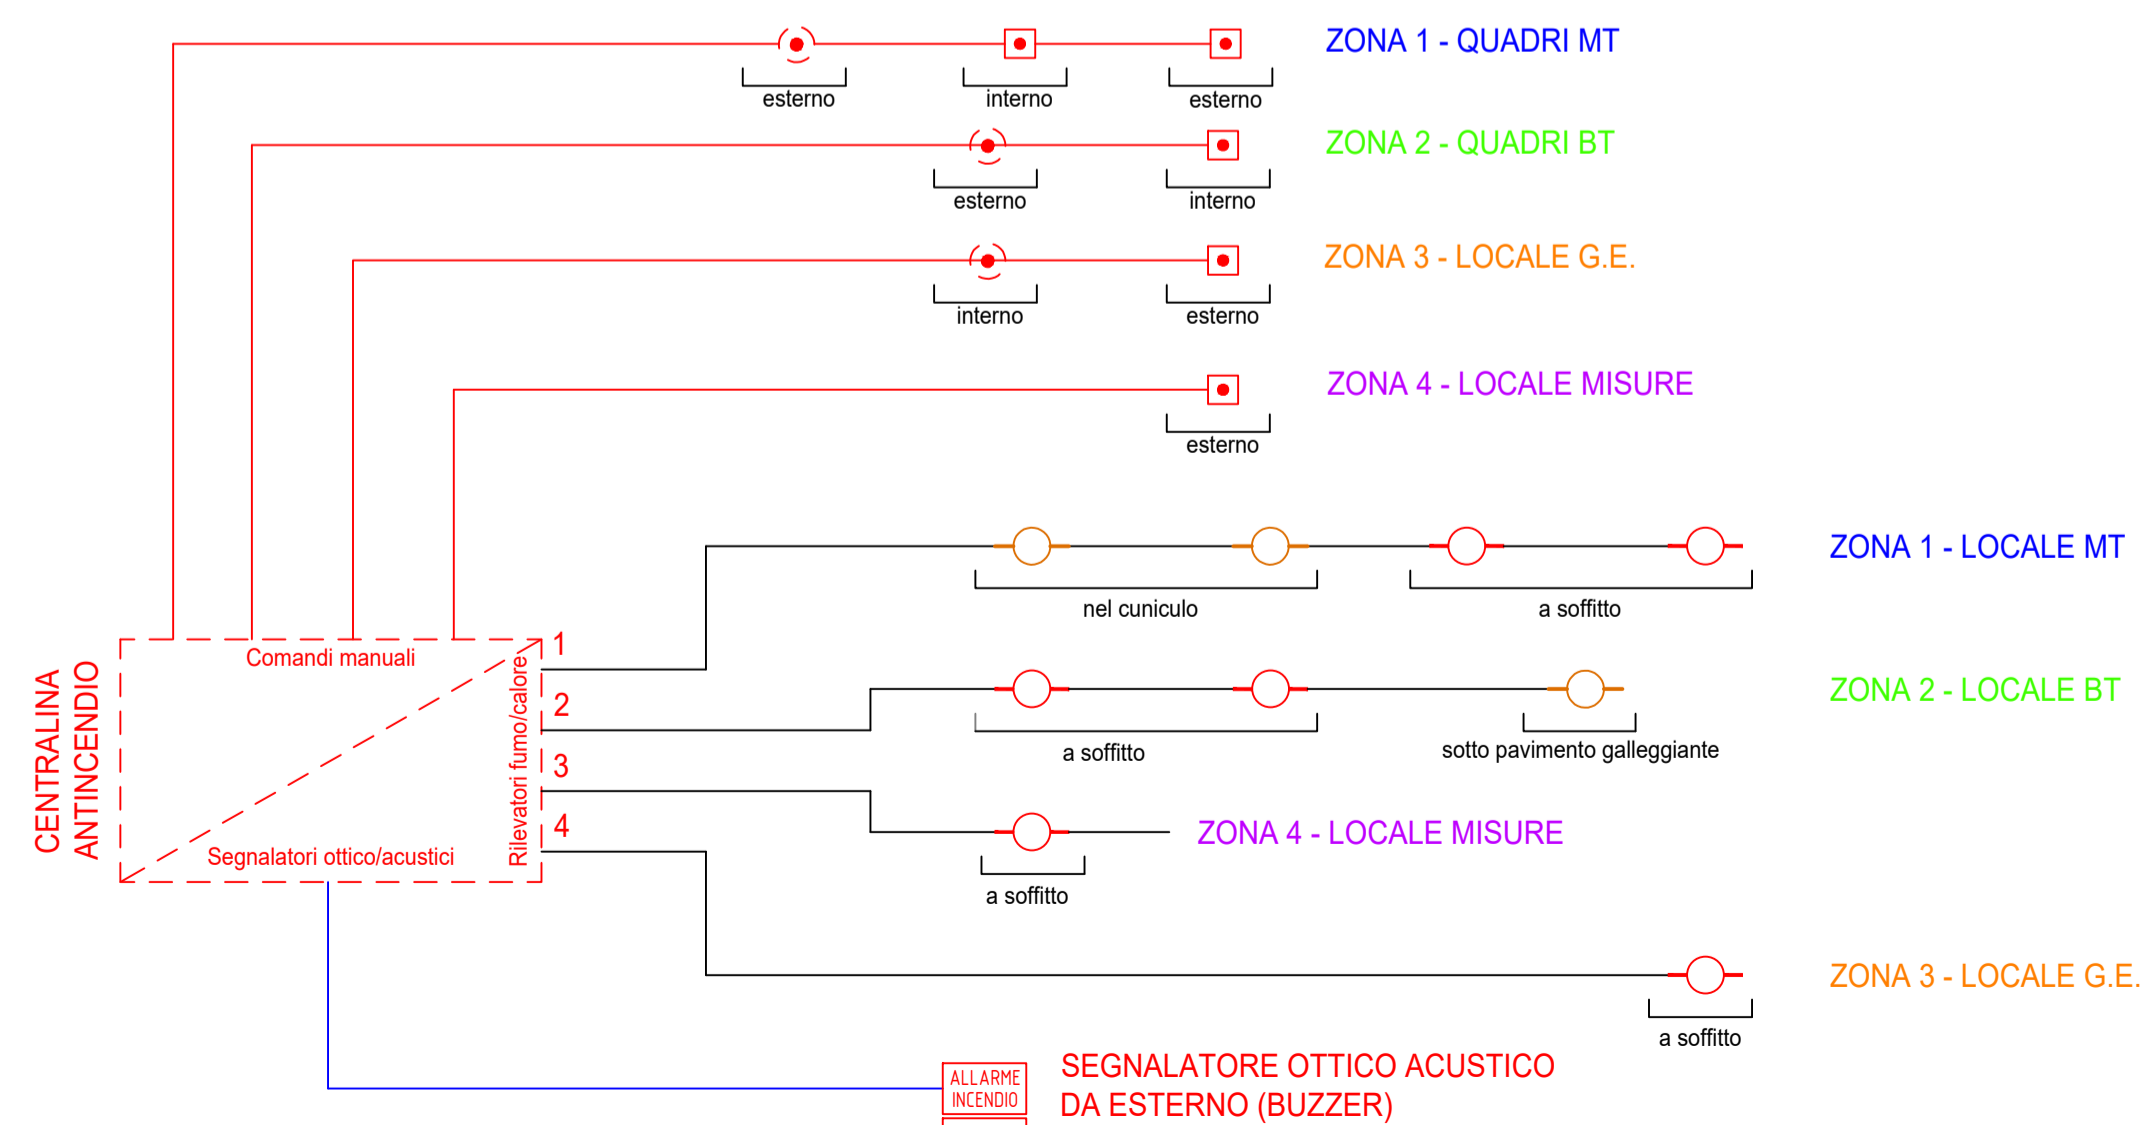

Data	Motivo della revisione:	Redatto:	Controllato:	Approvato:
Luglio 2020	Prima emissione	STC S.r.l.	FC	Stern PV 2 S.r.l.
Luglio 2021	Aggiornamento opere di connessione	STC S.r.l.	FC	Stern PV 2 S.r.l.