PIANTA SOLETTA
GEOMETRIA LASTRE PREDALLES
Scala 1:200

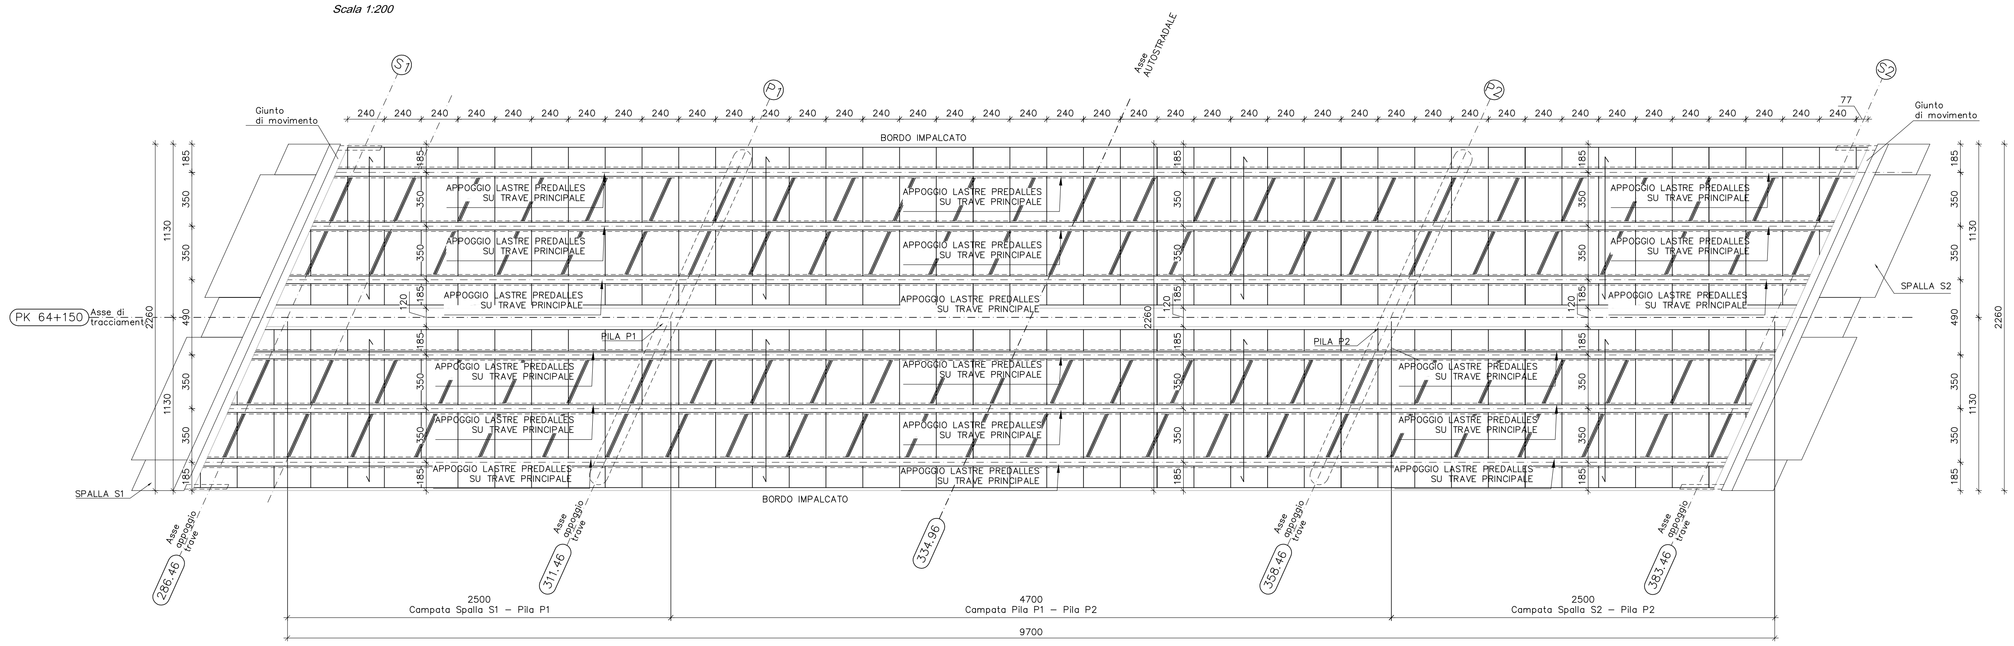

SEZIONE TIPO LASTRE PREDALLES
Scala 1:10

LASTRA PREDALLES TIPO
Scala 1:100

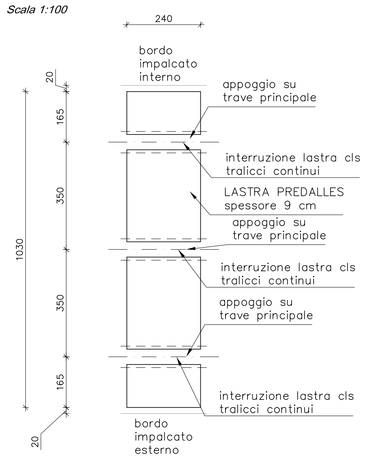

SEZIONE TRASVERSALE

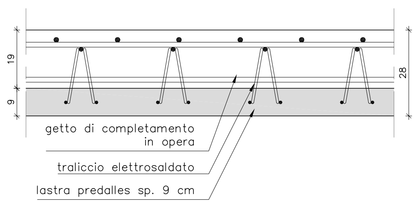

SEZIONE LONGITUDINALE

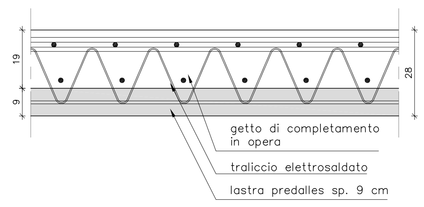

SEZIONE APPOGGIO LASTRE PREDALLES SU TRAVE IN MEZZERIA
Scala 1:10

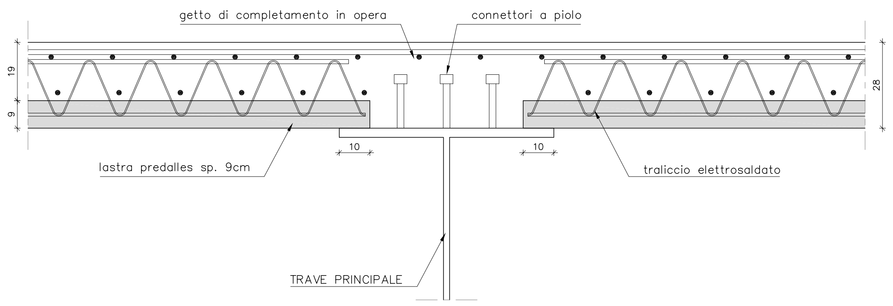

SEZIONE APPOGGIO LASTRE PREDALLES SU TRAVI ESTERNE
Scala 1:10

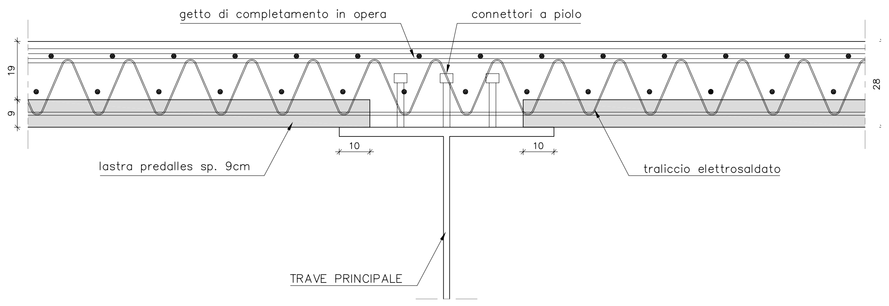

PARTICOLARE TRALICCI E COPRIFERRI
Scala 1:5

N.B. Quote in millimetri

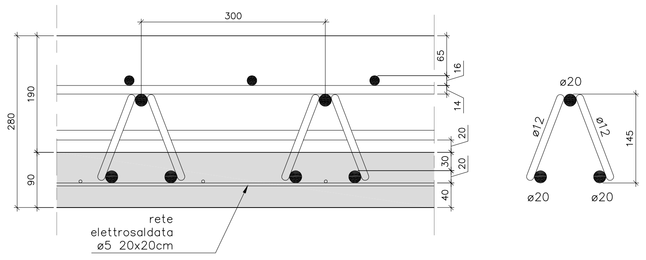

PARTICOLARE GIUNZIONE LASTRE PREDALLES
Scala 1:2

N.B. Quote in millimetri

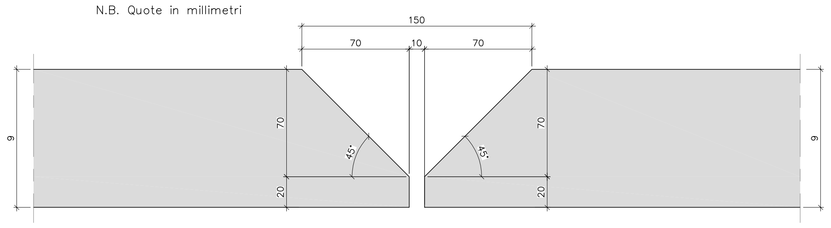

GETTO SOLETTA - FASE 1
Scala 1:100

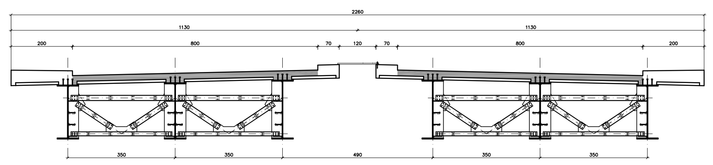

GETTO SOLETTA - FASE 2
Scala 1:100

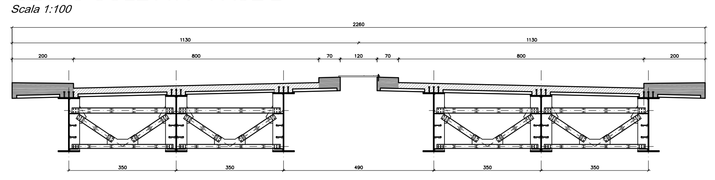

scala di stampa 1:1

KEY-PLAN

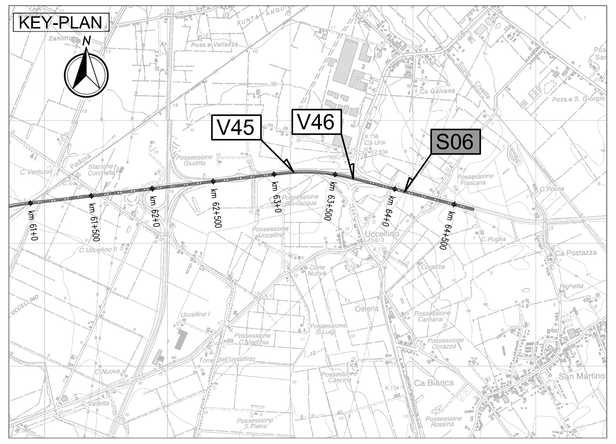

LEGENDA

NORD GEOGRAFICO

ELABORATI DI RIFERIMENTO

PD-0-S06-SCV07-0-OM-RC-01 RELAZIONE DI CALCOLO

CARATTERISTICHE DEI MATERIALI

PD-0-0000-0000-0-GE-TB-01 TABELLA MATERIALI

NOTE

LE QUOTE SONO ESPRESSE IN CM (SALVO OVE DIVERSAMENTE INDICATO)
GLI ANGOLI SONO ESPRESSI IN GRADI SESSAGESIMALI

IL CONCEDENTE: Regione Emilia-Romagna

IL CONCESSIONARIO: AIRC Autostrada Regionale Cispadana

AUTOSTRADA REGIONALE CISPADANA
DAL CASELLO DI REGGIOLO-ROLO SULLA A22 AL CASELLO DI FERRARA SUD SULLA A13

CODICE C.U.P. E81B08000060009

PROGETTO DEFINITIVO

ASSE AUTOSTRADALE (COMPRENSIVO DEGLI INTERVENTI LOCALI DI COLLEGAMENTO VIARIO AL SISTEMA AUTOSTRADALE)
OPERE STRUTTURALI

OPERE D'ARTE MAGGIORI - CAVALCAVIA SVINCOLO E INTERCONNESSIONE

SCV07 - CAVALCAVIA RAMPA EST-SUD E SUD-OVEST DELLO SVINCOLO DI FERRARA SUD

PIANTA IMPALCATI - ELEMENTI PREFABBRICATI

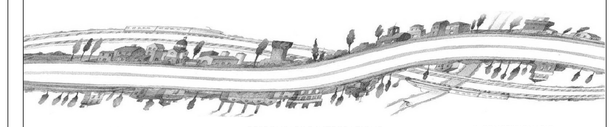

IL PROGETTISTA
Ing. Antonio De Fazio
Albo Ing. Bologna n° 3696

RESPONSABILE INTEGRAZIONE PRESTAZIONI SPECIALISTICHE
Ing. Emilio Salsi
Albo Ing. Reggio Emilia n° 945

IL CONCESSIONARIO
Autostrade Regionali Cispadane S.p.A.
Il Presidente
Graziano Pattuzzi

REV.	DATA	DESCRIZIONE	REDAZIONE	CONTROLLO	APPROVAZIONE
G					
F					
E					
D					
C					
B					
A	17.04.2012	EMISSIONE	GADOTTI	DE FAZIO	SALSI

IDENTIFICAZIONE ELABORATO

NUM. PROG.	FASE	LOTTO	GRUPPO	CODICE OPERA MEF	TRATTO OPERA	AMBITO	TIPO ELABORATO	PROGRESSIVO	REVISIONE	DATA: MAGGIO 2012
2660	PD	0	S06	SCV07	0	OM	PI	01	A	SCALA: VARIE

IL PRESENTE DOCUMENTO NON PUO' ESSERE COPIATO, RIPRODOTTO O ALTRIMENTI PUBBLICATO, IN TUTTO O IN PARTE, SENZA IL CONSENSO SCRITTO DEL CONCEDENTE. OGNI UTILIZZO NON AUTORIZZATO SARA' PERSEGUITO A NORMA DI LEGGE
THIS DOCUMENT MAY NOT BE COPIED, REPRODUCED OR PUBLISHED, EITHER IN PART OR IN ITS ENTIRETY, WITHOUT THE WRITTEN PERMISSION OF ARCEA CONCESSIONAIRE. UNAUTHORIZED USE WILL BE PURSUED BY LAW.