




**LEGENDA**

<span style="color: green;">●</span> CO - CANTIERE OPERATIVO	<span style="border: 1px solid green; width: 10px; height: 10px; display: inline-block;"></span> VIABILITA' PRIMARIA
<span style="color: orange;">●</span> AT - AREA TECNICA	<span style="border: 1px solid orange; width: 10px; height: 10px; display: inline-block;"></span> VIABILITA' PRINCIPALE
<span style="color: pink;">●</span> AS - AREA DI STOCCAGGIO	<span style="border: 1px solid pink; width: 10px; height: 10px; display: inline-block;"></span> VIABILITA' SECONDARIA
<span style="color: blue;">●</span> CA - CANTIERE ARMAMENTO CARICO/SCARICO	<span style="border: 1px solid blue; width: 10px; height: 10px; display: inline-block;"></span> VIABILITA' LOCALE / PODERALE
<span style="color: red;">●</span> NUONA SSE	<span style="border: 1px solid red; width: 10px; height: 10px; display: inline-block;"></span> VIABILITA' PRIVATA
<span style="background-color: black; width: 10px; height: 10px; display: inline-block;"></span> COMUNE / LOCALITA'	<span style="border: 1px dashed green; width: 10px; height: 10px; display: inline-block;"></span> PISTA DI CANTIERE
<span style="background-color: blue; width: 10px; height: 10px; display: inline-block;"></span> STAZIONE FERROVIARIA	<span style="border: 1px solid blue; width: 10px; height: 10px; display: inline-block;"></span> LINEA FERROVIARIA ESISTENTE
<span style="color: yellow;">▲</span> OPERE D'ARTE SOPRA BINARIO	<span style="border: 1px solid green; width: 10px; height: 10px; display: inline-block;"></span> PERCORSO DI CANTIERE IN AREA FERROVIARIA
<span style="color: blue;">▲</span> IMPIANTO DI BETONNAGGIO	<span style="border: 1px solid blue; width: 10px; height: 10px; display: inline-block;"></span> TRONCHINO


**CODICE IDENTIFICATIVO AREE**

numero identificativo del lotto  
XX-00.YY  
numero progressivo area

abbreviazione del tipo di area:  
CB - Cantiere Base  
CO - Cantiere Operativo  
AS - Area Stoccaggio  
AT - Area Tecnica  
CA - Cantiere Armamento

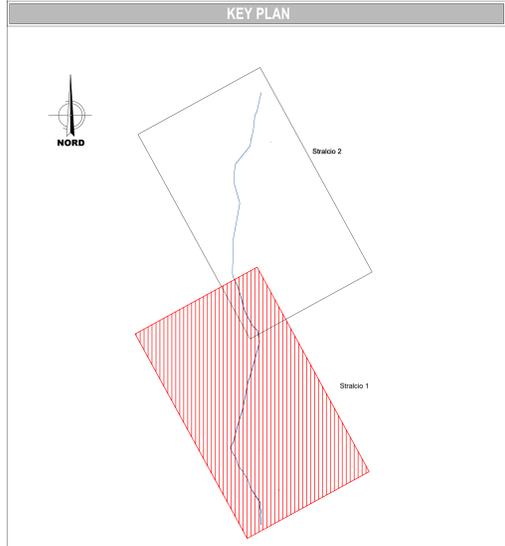

**SCHEMATICO DI INTERVENTO**

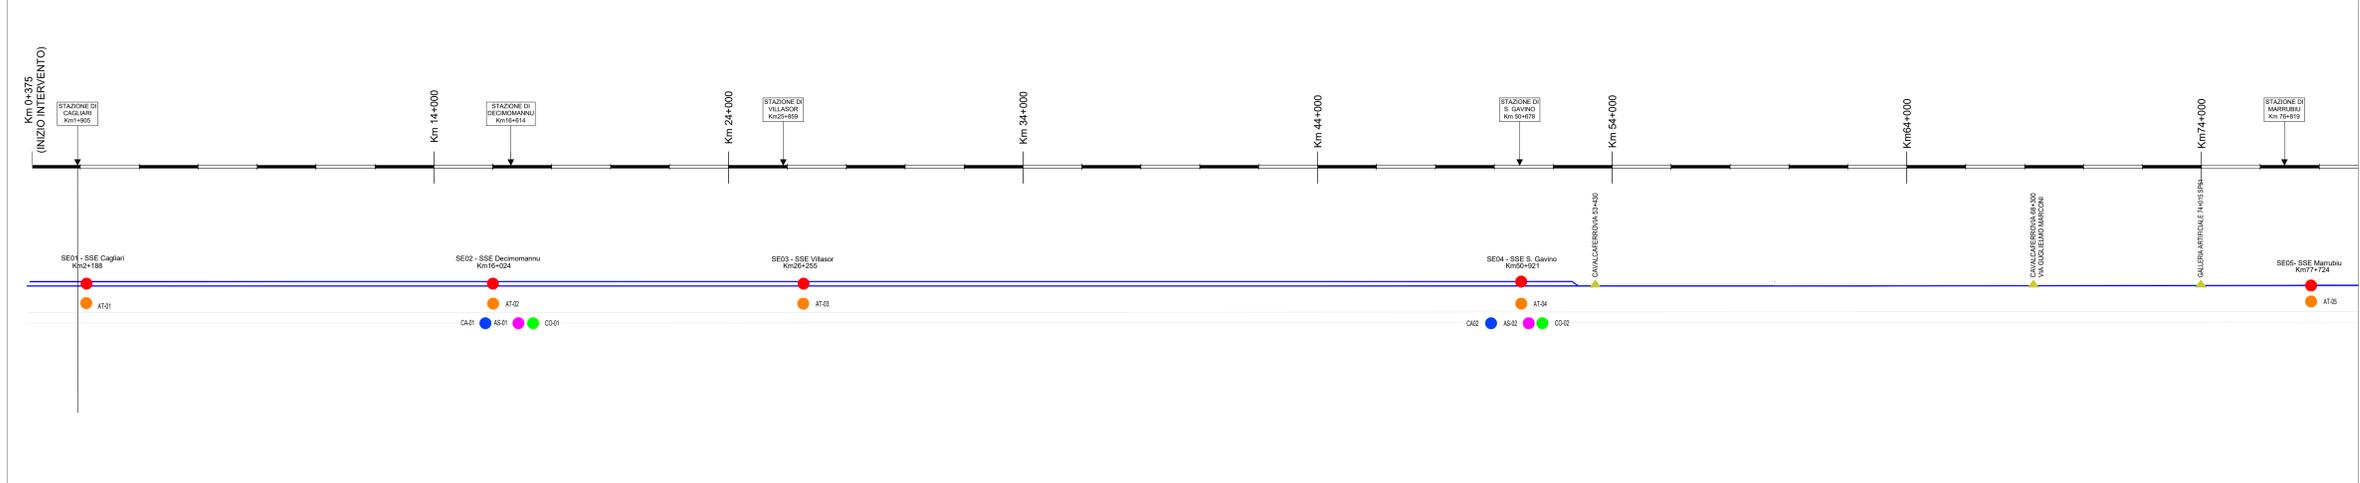

COMMITTENTE: **RFI** RETE FERROVIARIA ITALIANA  
GRUPPO FERROVIE DELLO STATO ITALIANE

PROGETTAZIONE: **ITALFERR**  
GRUPPO FERROVIE DELLO STATO ITALIANE

CUP: J74J22000170001

DIREZIONE TECNICA  
U.O. TECNOLOGIE CENTRO

PROGETTO DEFINITIVO

Elettrificazione Linea Cagliari - Oristano

Cantierizzazione  
Corografia di inquadramento della cantierizzazione e della viabilità pubblica impegnata dal trasporto materiali- Tav. 1

SCALA: 1:50.000

COMMESSA LOTTO FASE ENTE TIPO DOC. OPERA/DISCIPLINA PROG. REV.  
RR0S 00 D 53 C2 CA0000 001 A

Rev.	Descrizione	Redatto	Data	Verificato	Data	Approvato	Data	Autorizzato Data
A	EMISSIONE ESECUTIVA	A.M. Mene	Giu. 2022	V. Palmiro	Giu. 2022	P. Manna	Giu. 2022	S. Manna

File: RR0S00D53C2CA0000001-2A.dwg n. Etab.: