## PLANIMETRIA DI INQUADRAMENTO - STRALCIO 2 - scala 1:50.000

## LEGENDA

| | | | |
|---|---|---|---|
| ● | CO - CANTIERE OPERATIVO | ▬ | VIABILITA' PRIMARIA |
| ● | AT - AREA TECNICA | ▬ | VIABILITA' PRINCIPALE |
| ● | AS - AREA DI STOCCAGGIO | ▬ | VIABILITA' SECONDARIA |
| ● | CA- CANTIERE ARMAMENTO CARICO/SCARICO | ▬ | VIABILITA' LOCALE / PODERALE |
| ● | NUONA SSE | ▬ | VIABILITA' PRIVATA |
| ■ | COMUNE / LOCALITA' | ▬ | PISTA DI CANTIERE |
| ■ | STAZIONE FERROVIARIA | ▬ | LINEA FERROVIARIA ESISTENTE |
| ▲ | OPERE D'ARTE SOPRA BINARIO | - - | PERCORSO DI CANTIERE IN AREA FERROVIARIA |
| ▲ | IMPIANTO DI BETONAGGIO | - - | TRONCHINO |

## CODICE IDENTIFICATIVO AREE

numero identificatico del lotto

XX-00.YY

abbreviazione del tipo di area:
CB - Cantiere Base
CO - Cantiere Operativo
AS - Area Stoccaggio
AT - Area Tecnica
CA - Cantiere Armamento

numero progressivo area

## KEY PLAN

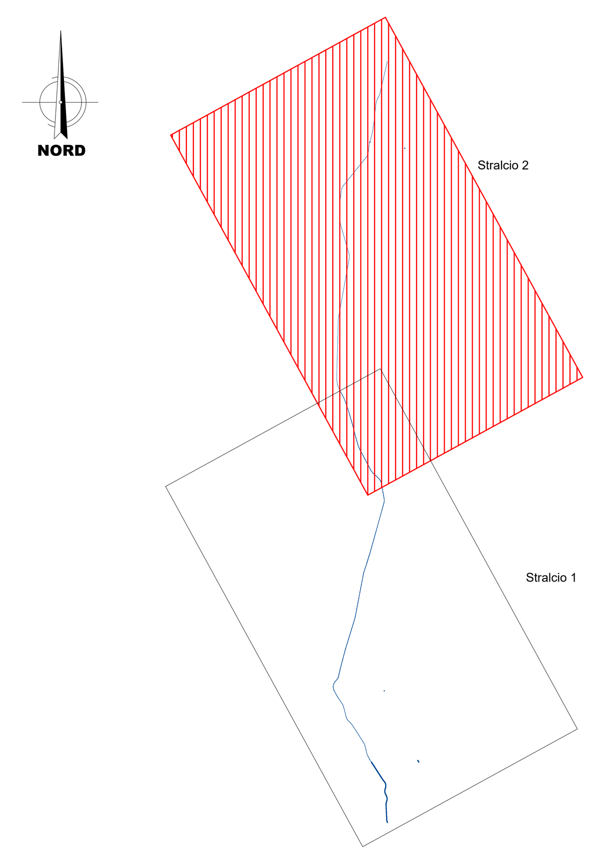


## SCHEMATICO DI INTERVENTO

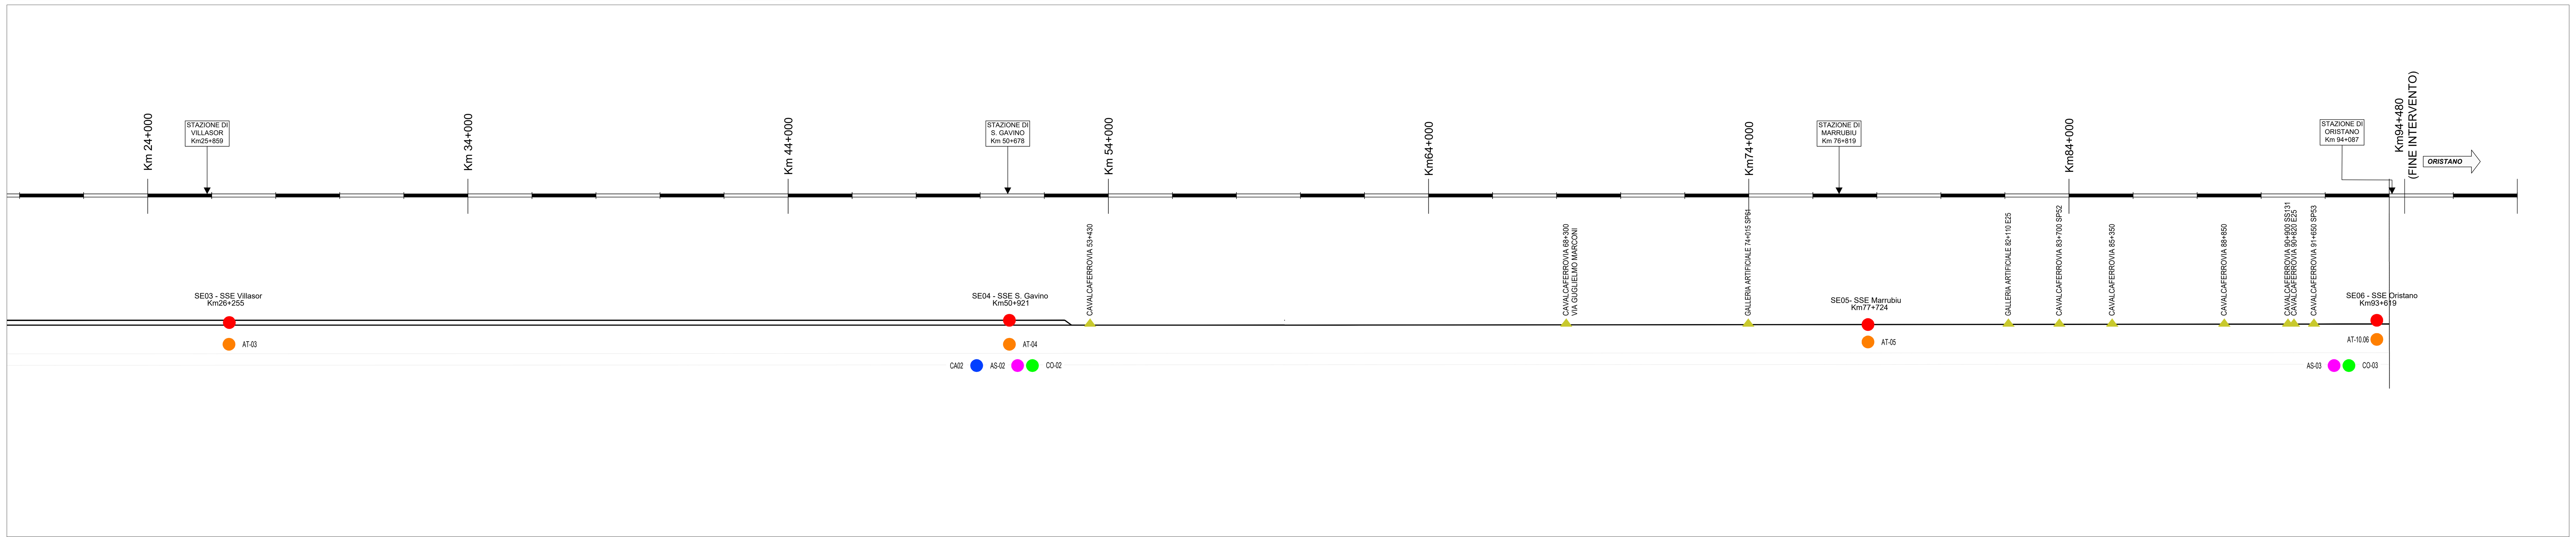


COMMITTENTE: RFI RETE FERROVIARIA ITALIANA GRUPPO FERROVIE DELLO STATO ITALIANE

PROGETTAZIONE: ITALFERR GRUPPO FERROVIE DELLO STATO ITALIANE

CUP: J74J22000170001

DIREZIONE TECNICA
U.O. TECNOLOGIE CENTRO

PROGETTO DEFINITIVO

Elettrificazione Linea Cagliari - Oristano

Cantierizzazione
Corografia di inquadramento della cantierizzazione e della viabilità pubblica impegnata dal trasporto materiali- Tav.2

SCALA: 1:50.000

| COMMESSA | LOTTO | FASE | ENTE | TIPO DOC. | OPERA/DISCIPLINA | PROGR. | REV. |
|---|---|---|---|---|---|---|---|
| RR0S | 00 | D | 53 | C2 | CA0000 | 002 | A |

| Rev. | Descrizione | Redatto | Data | Verificato | Data | Approvato | Data | Autorizzato Data |
|---|---|---|---|---|---|---|---|---|
| A | EMISSIONE ESECUTIVA | A.M. Mare | Giu. 2022 | V. Palmiero | Giu. 2022 | P. Manna | Giu. 2022 | S. Maccari Giugno 2022 |

File: RR0S00D53C2CA0000001-2A.dwg | n. Elab.: