


- | | |
|--------------------------|----------------------|
| PROGETTO | USO del SUOLO |
| ● WTG | ■ Arato |
| ▨ opere_civili_cantiere | ■ Inaccessibile |
| ■ opere_civili_esercizio | ■ Incolto |
| — cavidotto | ■ Seminativo |
| ■ SE-RTN_SET | ■ Uliveto |
| | ■ Vigneto |
| | ■ UR |
| | ■ Limiti comunali |

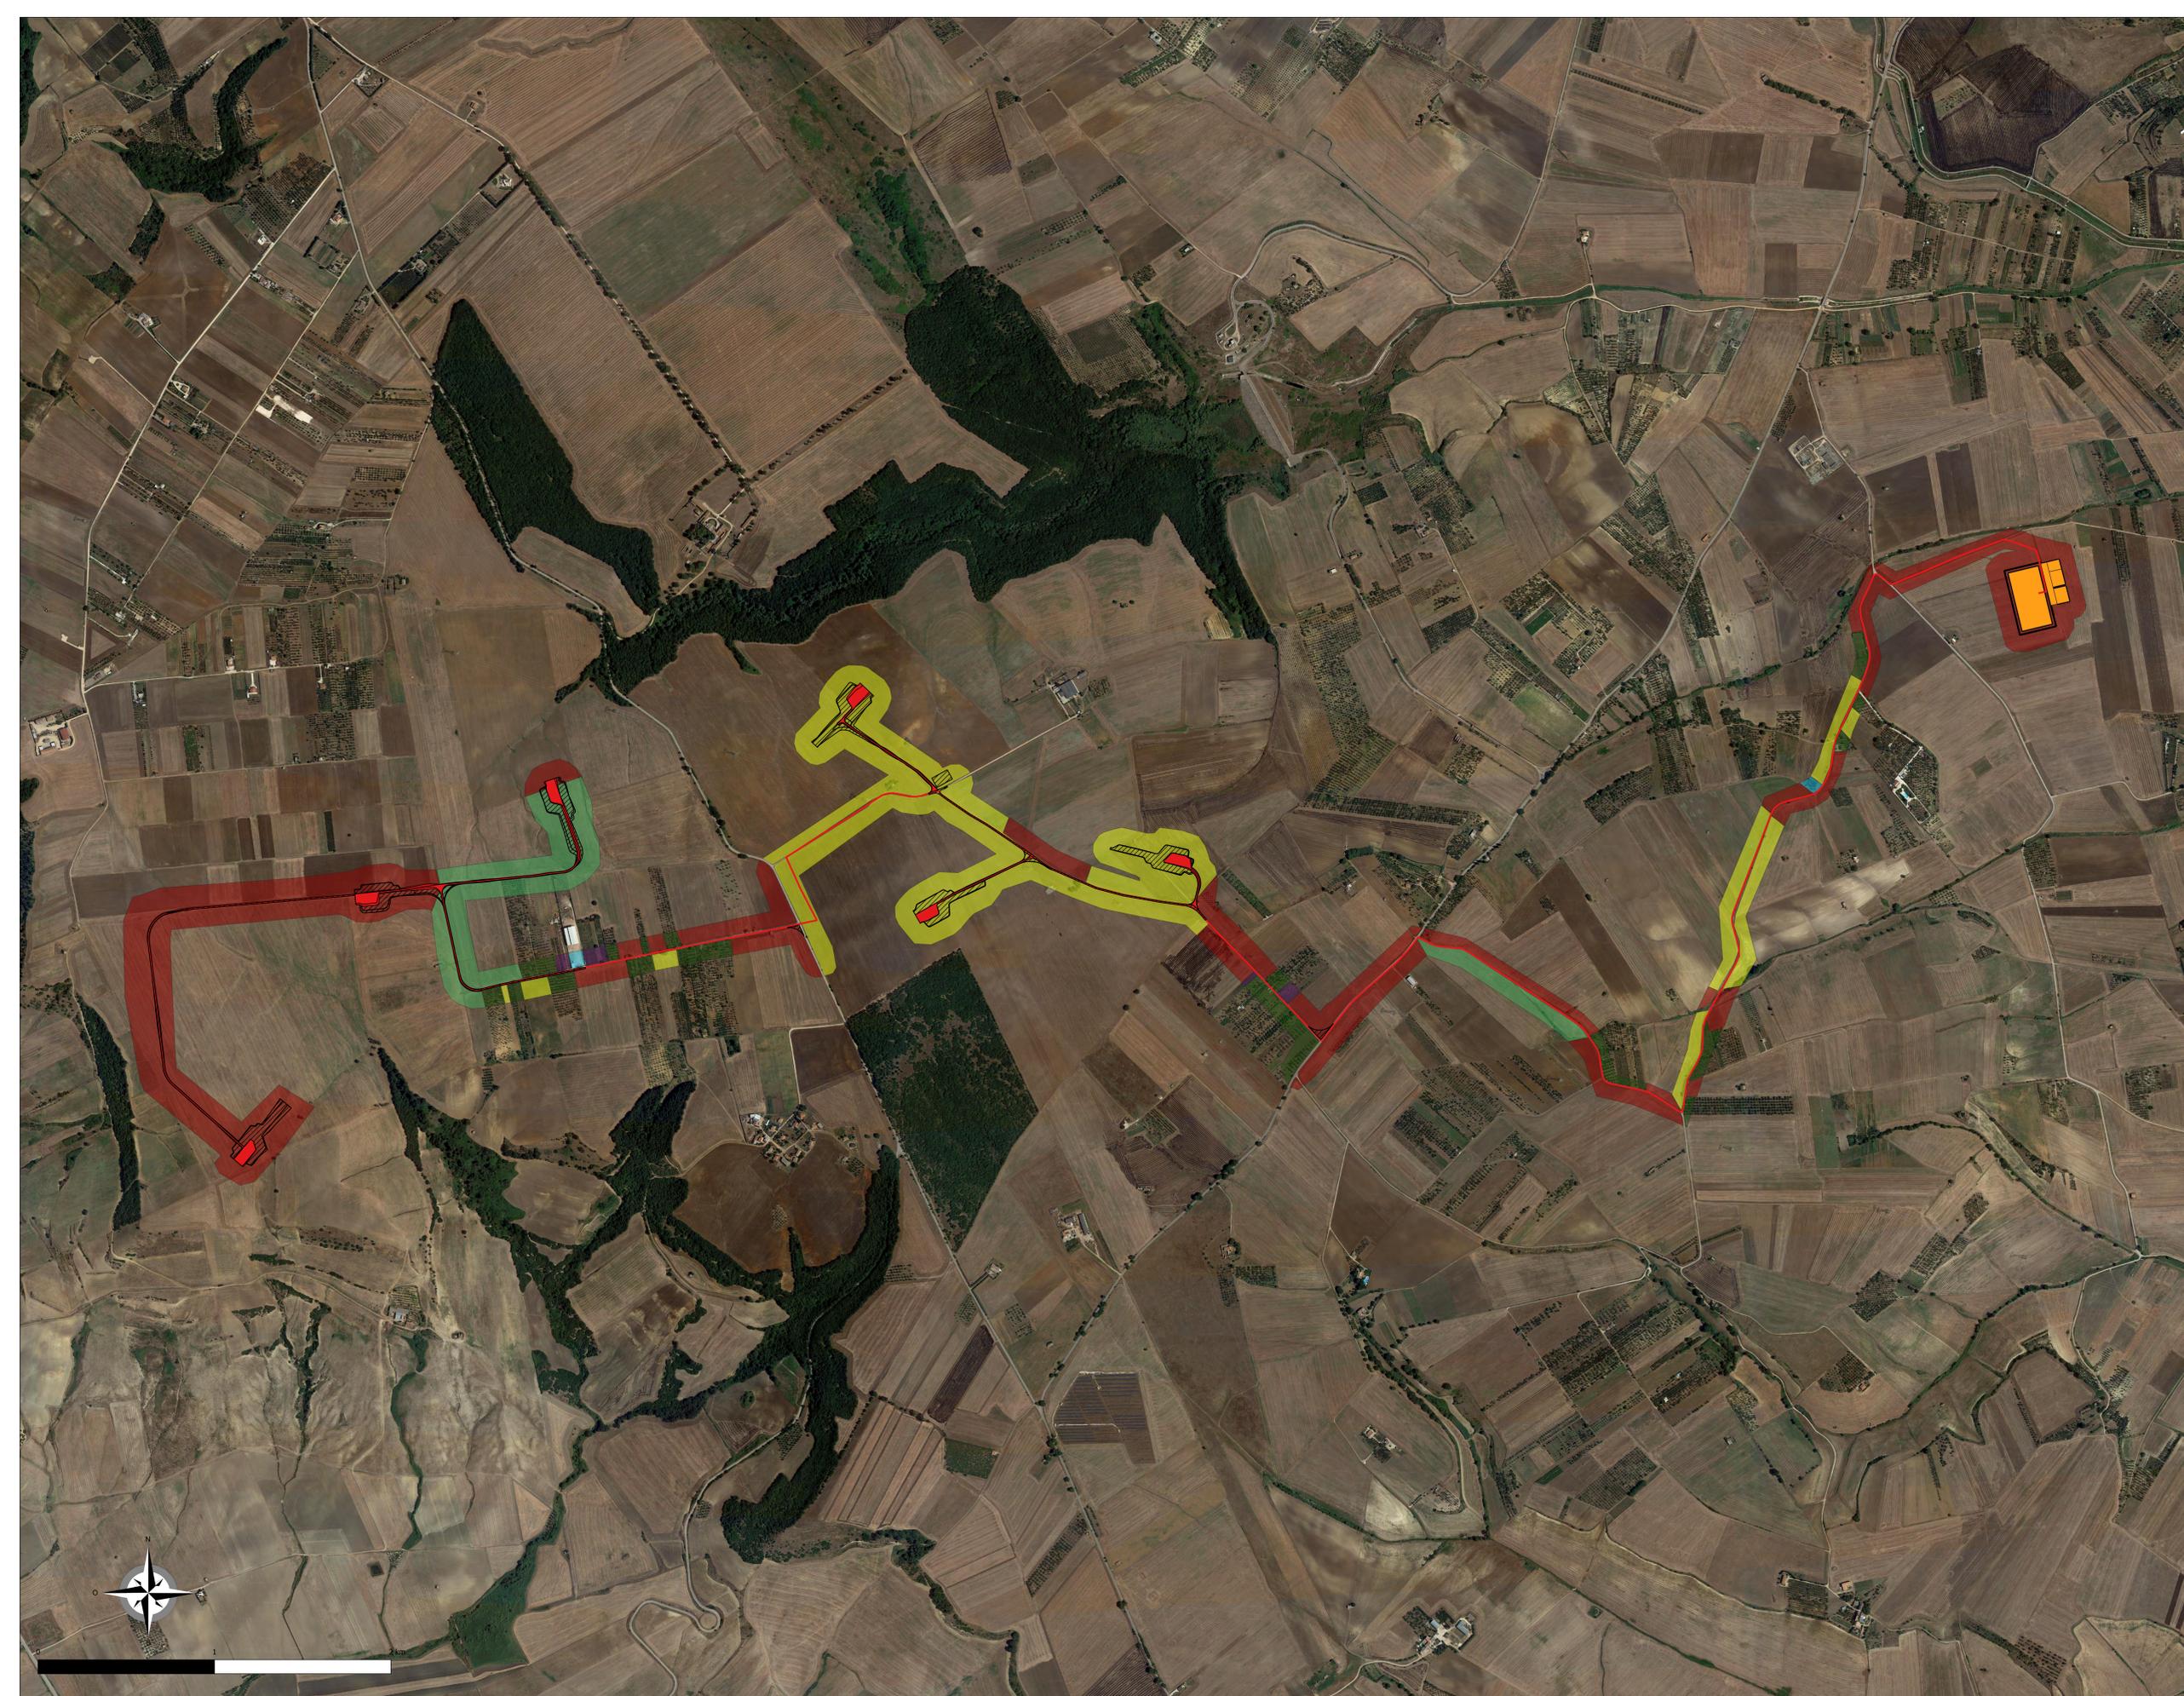

AUTORIZZAZIONE UNICA EX D.LGS. 387/2003

Progetto Definitivo
Parco eolico "Silvium" e opere connesse

TITOLO ELABORATO	DOCCIA ELABORATO
COMUNICAZIONE	PRODOTTORE
PD477	A TO2 A
Riproduzione e impiego vietati senza permesso scritto	
SCALA 1:5000	

Versione	giorno emissione	Disegnato/AUTORIZZAZIONE	DATA	OSI
001	01/03/2022	REDAZIONE	VERIFICATO	APPROVATO

<p>wpd Silvium s.r.l. Corso d'Italia 83 00228 Roma (RM) Tel: +39 06 960 83 01 wpd@silvium.it P.IVA 1649641004</p>	<p>F4 ingegneria srl Via Di Capua - Centro Storico - 85100 Potenza Tel: +39 0972 1 944 797 - Fax: +39 0972 5 54 52 www.f4ingegneria.it - f4ingegneria@pec.it</p> <p>Soc. Coop AUTOKTON Via S. Giovanni Battista 6 - 73025 Marone (FG) coopautokton@gmail.com</p> <p>Dott.ssa Lucia Colangelo Via Marconi 5 - 85100 Potenza archeolucia.colangelo@gmail.com</p>
--	---