


KEYMAP

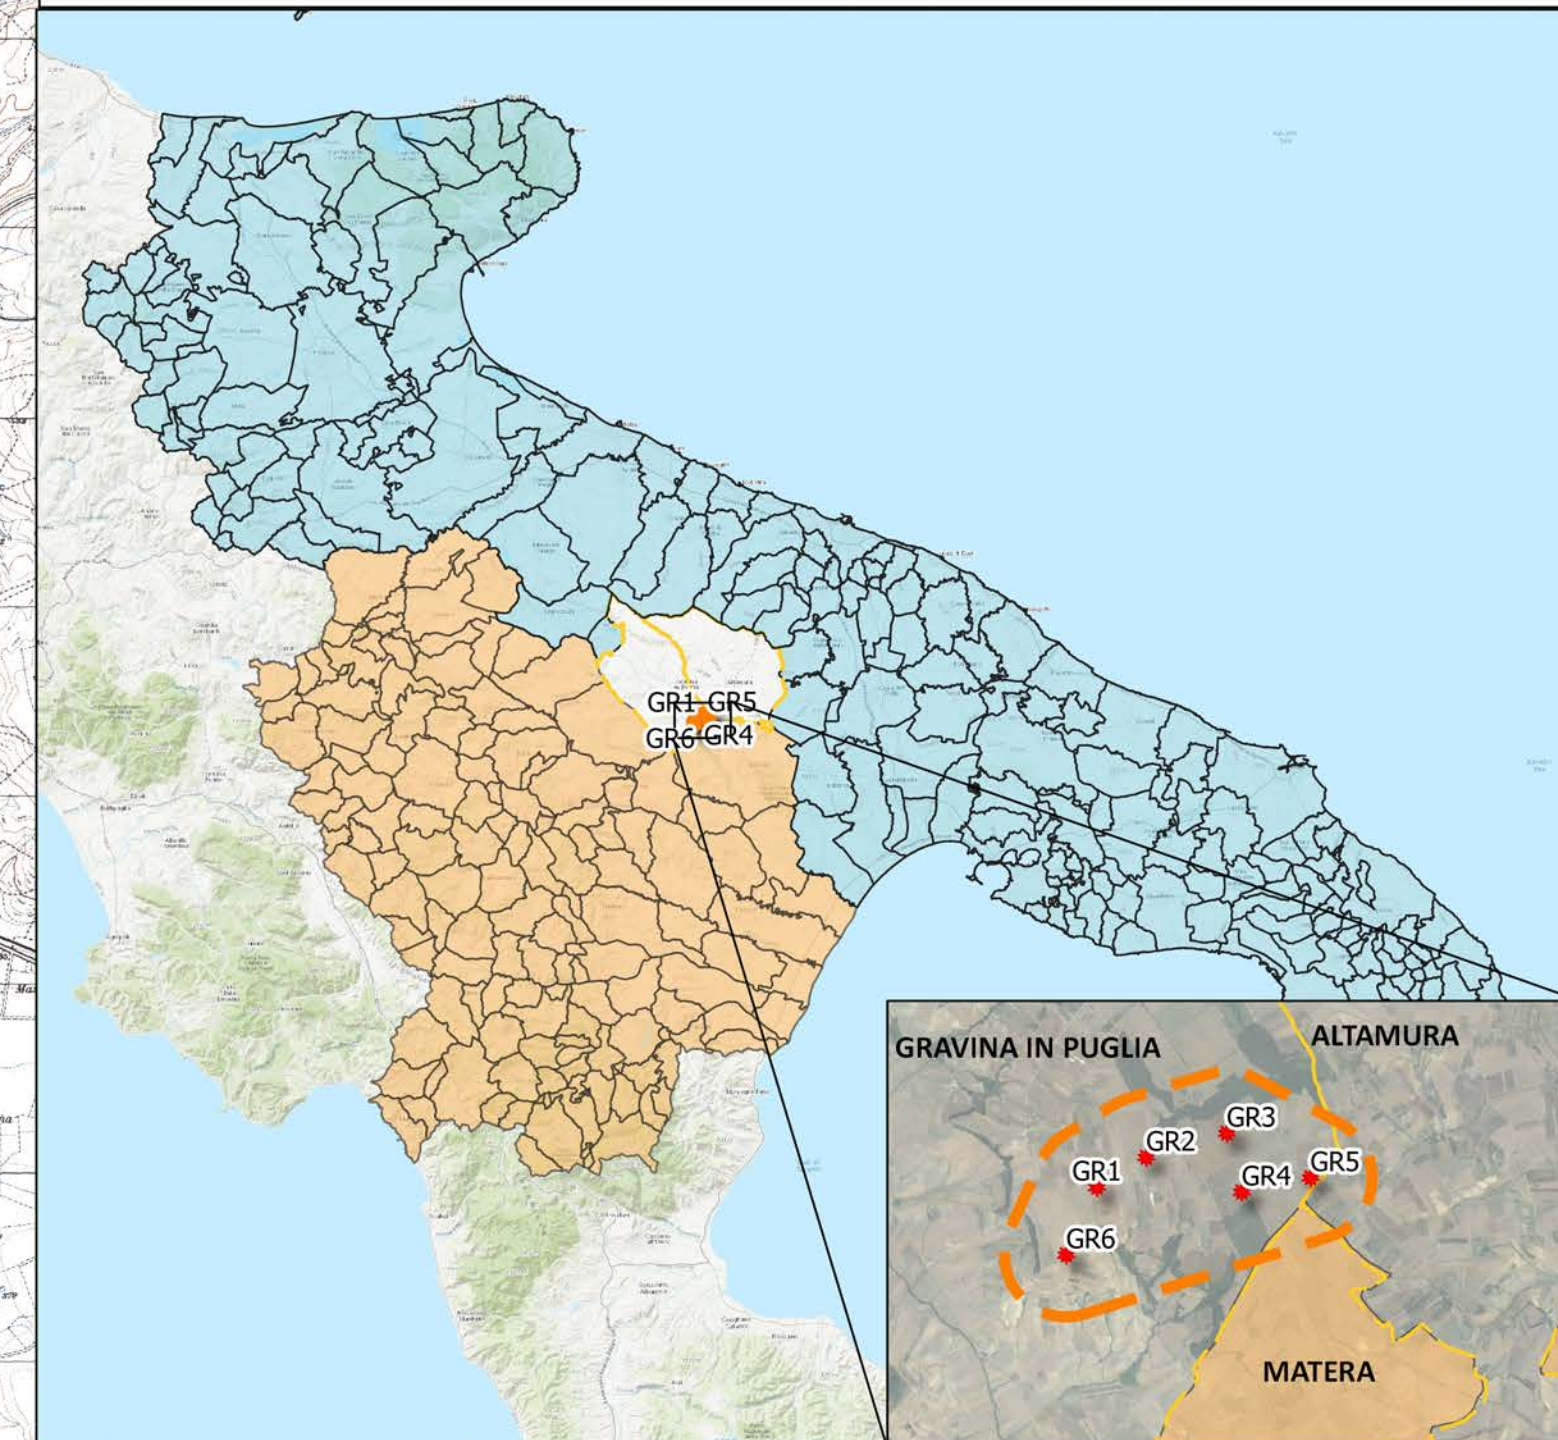


LEGENDA

- Buffer locale
- Layout
- Distanza centri abitati
- Limiti Comunali
- Centri abitati
- Limiti Regionali
- caviddotto





REGIONE PUGLIA  
CITTA' METROPOLITANA DI BARI  
COMUNI DI GRAVINA IN PUGLIA E ALTAMURA




**AUTORIZZAZIONE UNICA ex d.lgs. 387/2003**

**Progetto Definitivo  
Parco eolico "Silvium" e opere connesse**

Titolo elaborato	Codice elaborato								
<b>Corografia di inquadramento dell'area</b>	<table border="1" style="width: 100%; border-collapse: collapse;"> <tr> <th>COMMESSA</th> <th>FASE</th> <th>ELABORATO</th> <th>REV.</th> </tr> <tr> <td style="text-align: center;">F0477</td> <td style="text-align: center;">A</td> <td style="text-align: center;">T05</td> <td style="text-align: center;">A</td> </tr> </table>	COMMESSA	FASE	ELABORATO	REV.	F0477	A	T05	A
	COMMESSA	FASE	ELABORATO	REV.					
	F0477	A	T05	A					
Riproduzione o consegna a terzi solo dietro specifica autorizzazione									
Scala	1:40.000								


Febbraio 2022	Prima emissione	FTR	GMA
DATA	DESCRIZIONE	REDATTO	VERIFICATO
		GDS	APPROVATO

Proponente



**wpd silvium s.r.l.**  
Corso d'Italia 83  
00198 Roma (RM)  
Tel: +39 06 960 353 01  
wpdsilviumsr@legalmail.it  
P.IVA. 16496431004

Progettazione



**F4 ingegneria srl**  
Via Di Giura - Centro Direzionale, 85100 Potenza  
Tel: +39 0971 1 944 797 - Fax: +39 0971 5 54 52  
www.f4ingegneria.it - f4ingegneria@pec.it

Il Diretto Tecnico  
(ing. Giovanni DI SANTO)



Società certificata secondo la norma UNI-EN ISO 9001:2015 per l'erogazione di servizi di ingegneria nei settori: civile, idraulica, acustica, energia, ambiente (settore IAF: 34)

