


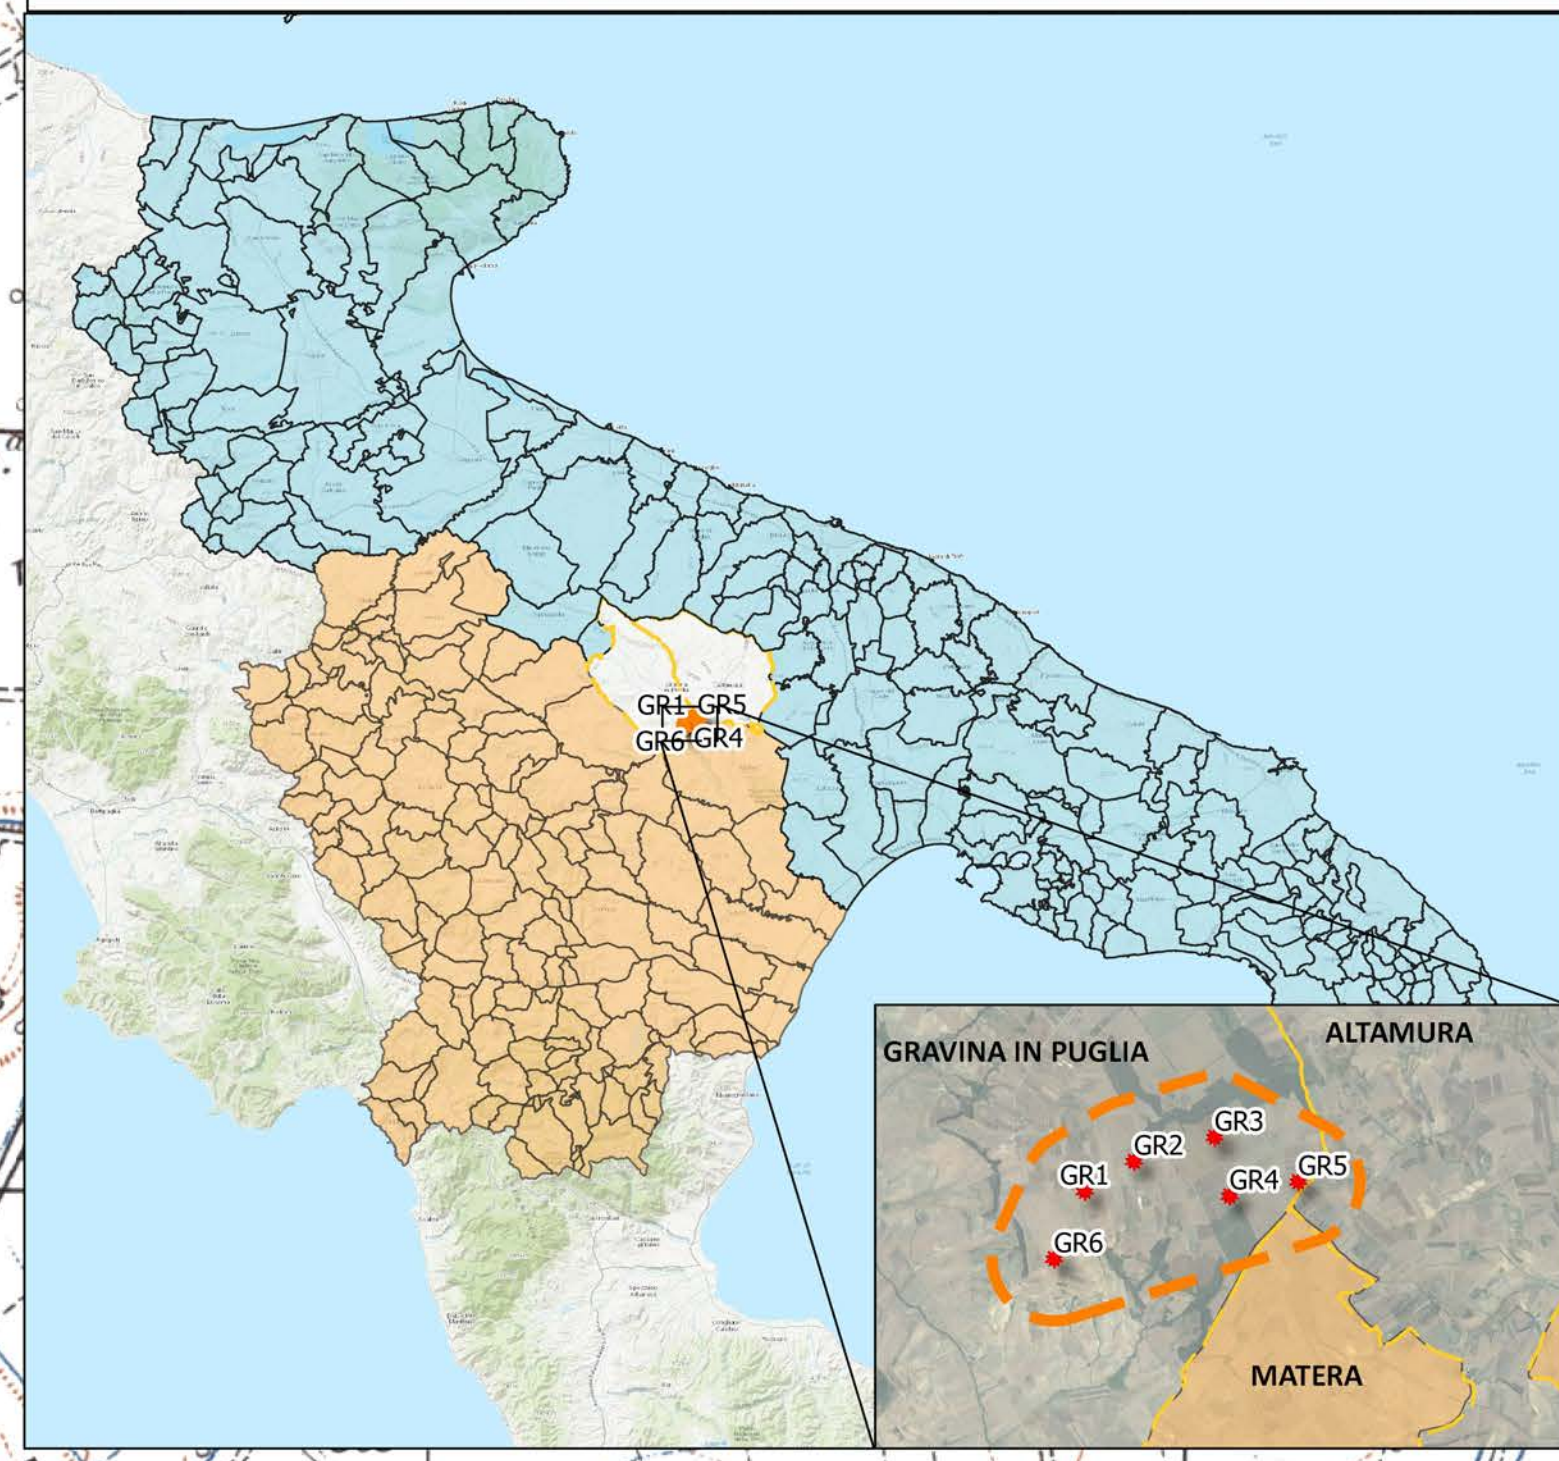

KEYMAP



LEGENDA

--- Area attinente al parco eolico (art.52 l.r. 22 novembre 2018, n.38)
 Limiti Comunali
 Limiti Regi



REGIONE PUGLIA
CITTA' METROPOLITANA DI BARI
COMUNI DI GRAVINA IN PUGLIA E ALTAMURA

AUTORIZZAZIONE UNICA ex d.lgs. 387/2003

**Progetto Definitivo
Parco eolico "Silvium" e opere connesse**

Titolo elaborato	Codice elaborato								
Planimetria generale aree oggetto dell'intervento: stato di fatto	<table border="1" style="width: 100%; border-collapse: collapse;"> <tr> <th>COMMESSA</th> <th>FASE</th> <th>ELABORATO</th> <th>REV.</th> </tr> <tr> <td style="text-align: center;">F0477</td> <td style="text-align: center;">A</td> <td style="text-align: center;">T07</td> <td style="text-align: center;">A</td> </tr> </table>	COMMESSA	FASE	ELABORATO	REV.	F0477	A	T07	A
	COMMESSA	FASE	ELABORATO	REV.					
F0477	A	T07	A						
Riproduzione o consegna a terzi solo dietro specifica autorizzazione									
Scala: 1:10.000									

Febbraio 2022	Prima emissione	FTR	GMA
DATA	DESCRIZIONE	REDATTO	VERIFICATO
		GDS	APPROVATO

Proponente

wpd SILVIUM s.r.l.
Via Di Giura - Centro Direzionale, 85100 Potenza
Tel: +39 0971 1944 797 - Fax: +39 0971 5 54 52
www.f4ingegneria.it - f4ingegneria@pec.it

Progettazione

F4 ingegneria srl
Via Di Giura - Centro Direzionale, 85100 Potenza
Tel: +39 0971 1944 797 - Fax: +39 0971 5 54 52
www.f4ingegneria.it - f4ingegneria@pec.it

Il Diretto Tecnico
(ing. Giovanni DI SANTO)

Società certificata secondo la norma UNI-EN ISO 9001:2015 per l'erogazione di servizi di ingegneria nei settori: civile, idraulica, acustica, energia, ambiente (settorie IAF: 34).