


REGIONE PUGLIA
CITTA' METROPOLITANA DI BARI
COMUNI DI GRAVINA IN PUGLIA E ALTAMURA


AUTORIZZAZIONE UNICA EX D.LGS. 387/2003

Progetto Definitivo
Parco eolico "Silvium" e opere connesse


TITOLO ELABORATO

Planimetria della sistemazione finale del sito
1 di 3

COMMESSA	FASE	ELABORATO	REV.
F0477	A	T10	A




SCALA: 1:500

DATA	DESCRIZIONE	REDATTO	VERIFICATO	APPROVATO
Febbraio 2022	prima emissione	FTR	GMA	GOS


wpd Silvium s.r.l.
 Corso d'Italia 83
 00198 Roma (RM)
 Tel: +39 06 960 353 01
 wpdsilviumsr@legalmail.it
 P.IVA. 16496431004


F4 ingegneria srl
 Via Di Giura - Centro Direzionale, 85100 Potenza
 Tel: +39 0971 1 944 797 - Fax: +39 0971 5 54 52
 www.f4ingegneria.it - f4ingegneria@pec.it
 Il Direttore Tecnico
 (ing. Giovanni Di Santo)



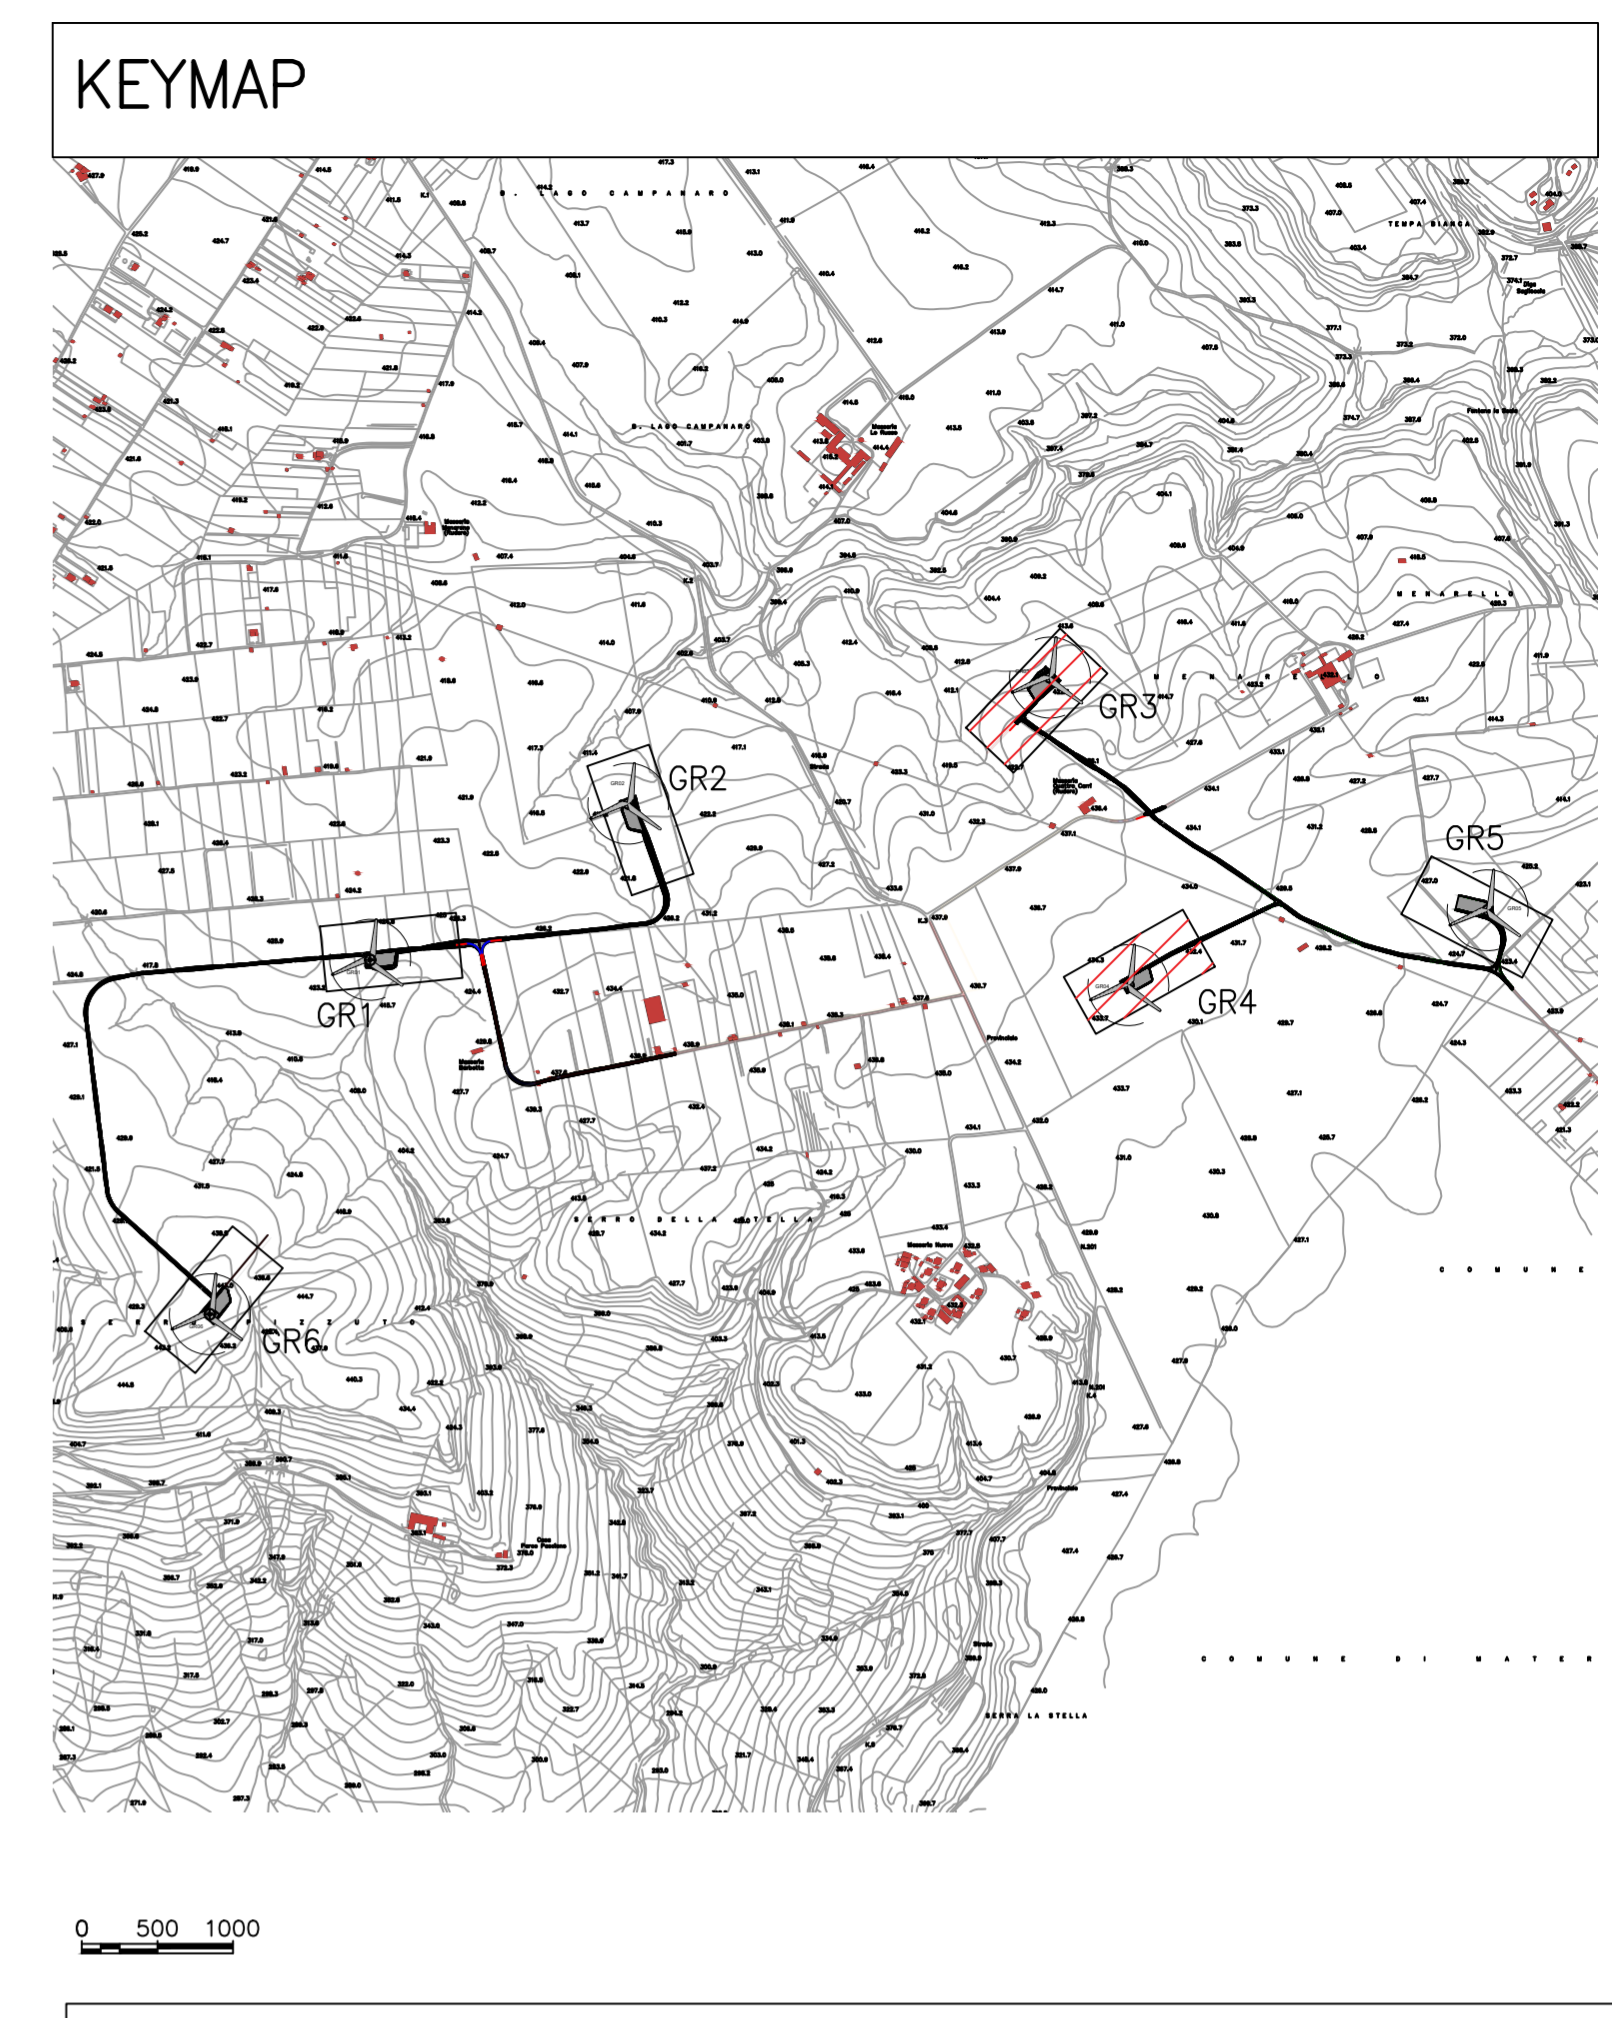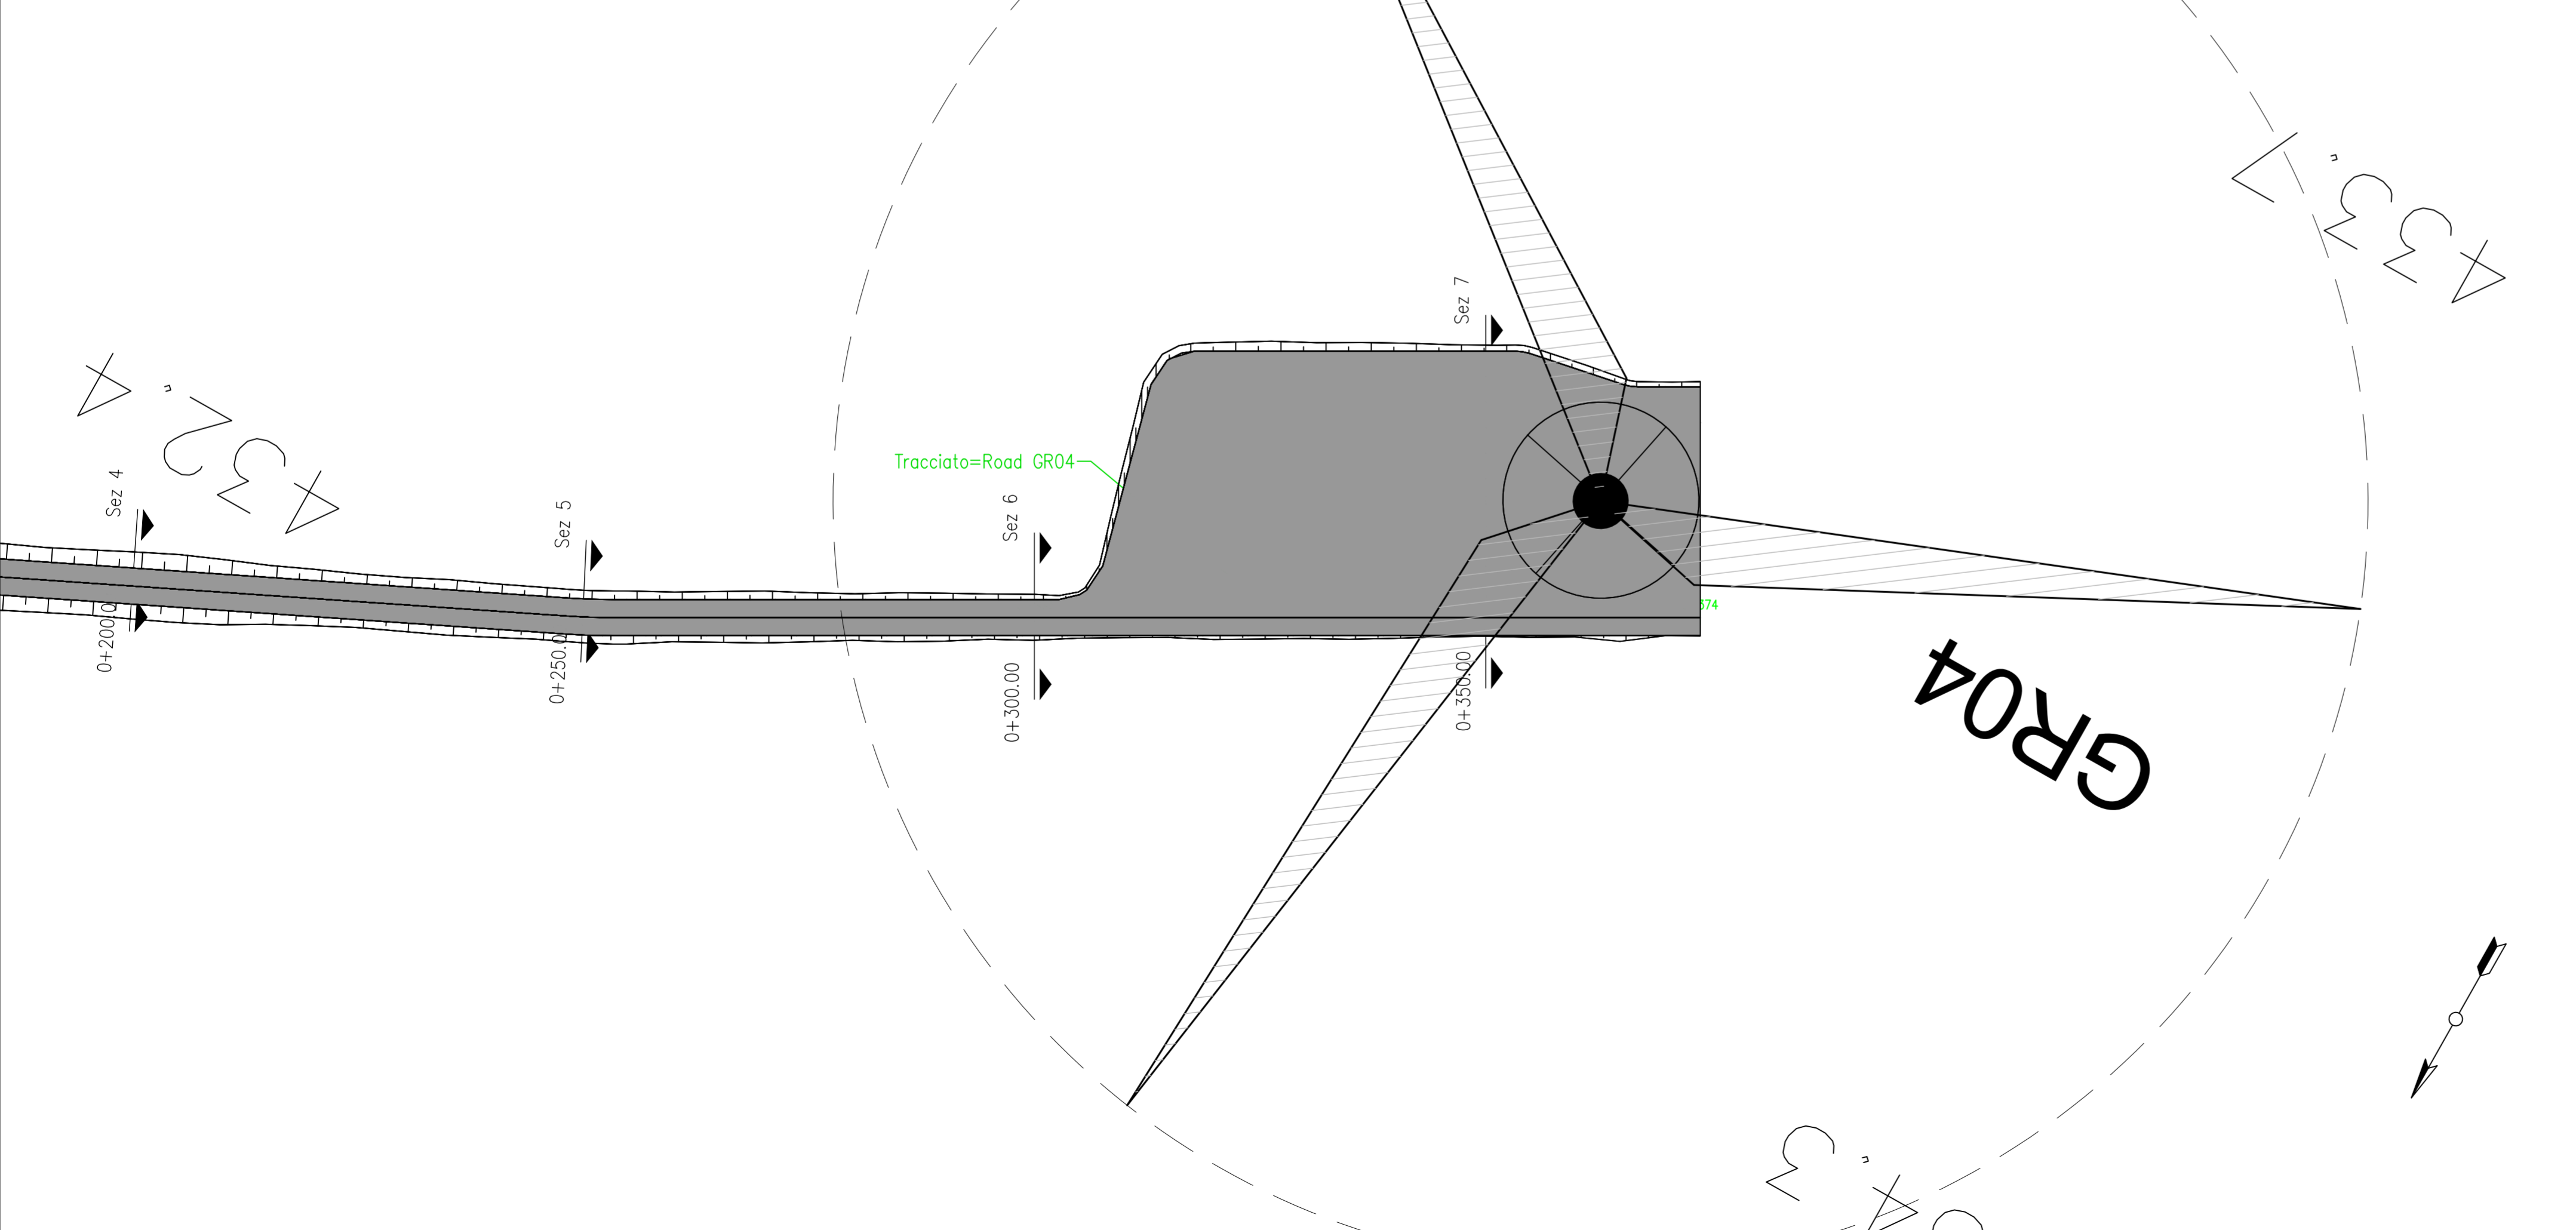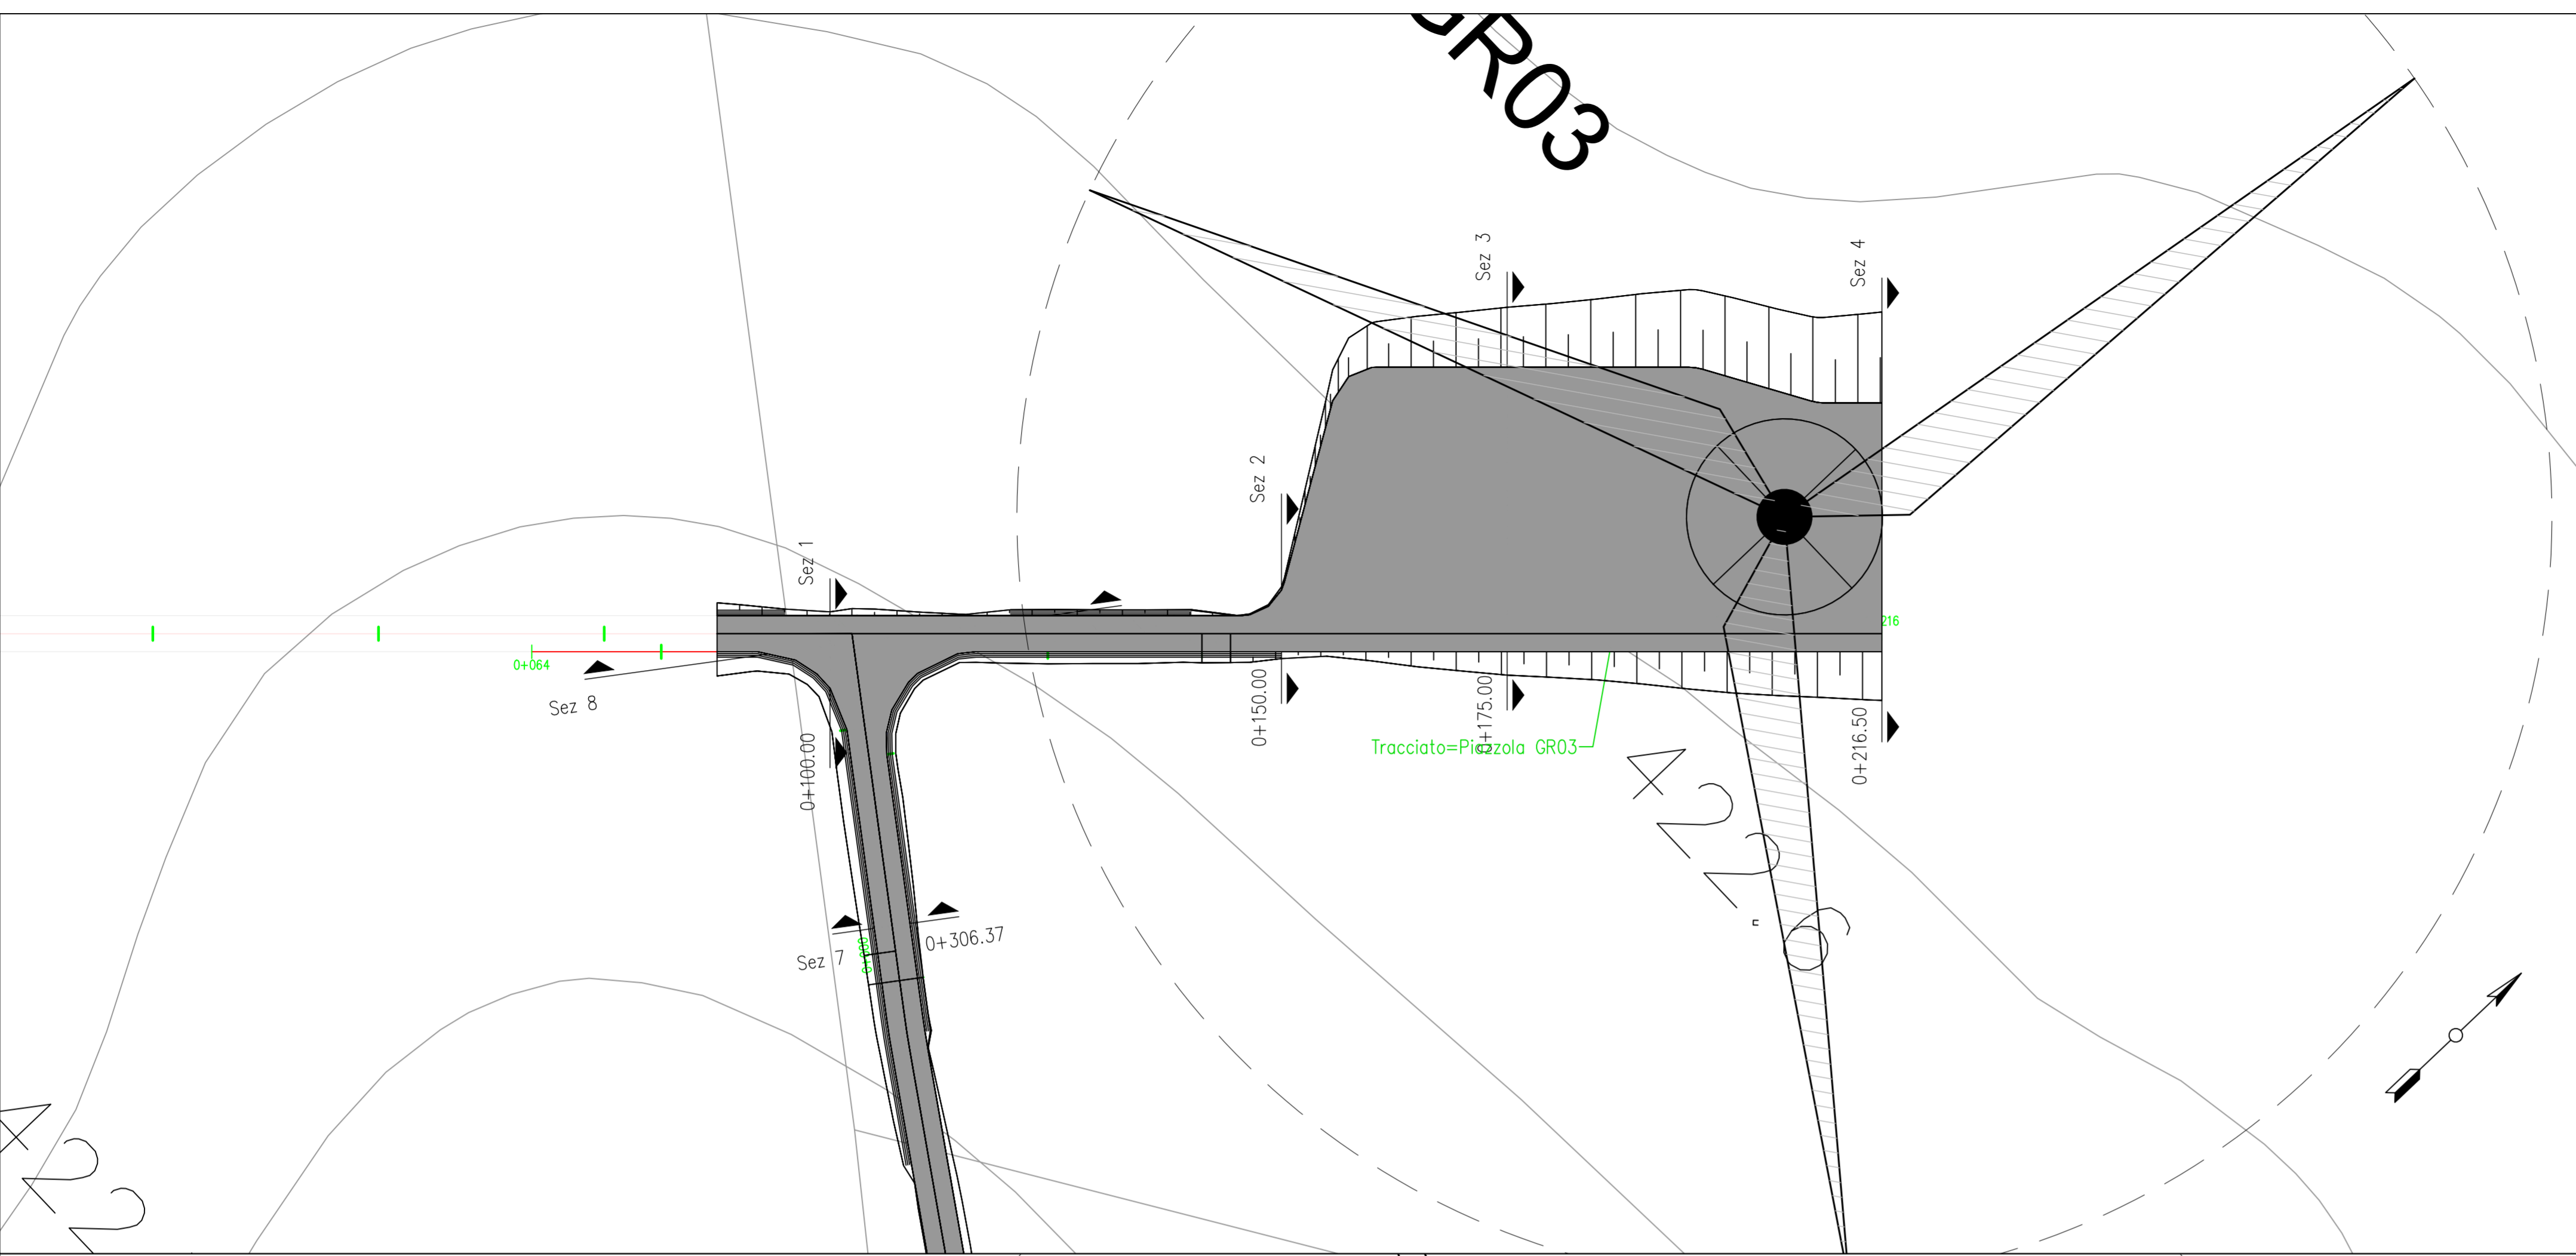




REGIONE PUGLIA
CITTA' METROPOLITANA DI BARI
COMUNI DI GRAVINA IN PUGLIA E ALTAMURA


AUTORIZZAZIONE UNICA EX D.LGS. 387/2003

Progetto Definitivo
Parco eolico "Silvium" e opere connesse

TITOLO ELABORATO		CODICE ELABORATO			
Planimetria della sistemazione finale del sito 2 di 3		COMMESSA	FASE	ELABORATO	REV.
		F0477	A	T10	A
Riproduzione o consegna a terzi solo dietro specifica autorizzazione					
SCALA		1:500			
DATA	DESCRIZIONE	REDATTO	VERIFICATO	APPROVATO	
Febbraio 2022	prima emissione	FTR	GMA	GOS	

PROPRONENTE

wpd Silvium s.r.l.
 Corso d'Italia 83
 00198 Roma (RM)
 Tel: +39 06 960 353 01
 wpdsilviumsr@legalmail.it
 P.IVA. 16496431004


PROGETTAZIONE

F4 ingegneria srl
 Via Di Giura - Centro Direzionale, 85100 Potenza
 Tel: +39 0971 1 944 797 - Fax: +39 0971 5 54 52
 www.f4ingegneria.it - f4ingegneria@pec.it
 Il Direttore Tecnico
 (ing. Giovanni Di Santo)



Società certificata secondo la norma UNI-EN ISO 9001:2015 per l'erogazione di servizi di ingegneria nei settori: civile, idraulica, acustica, energia, ambiente (settore IAF: 34).

KEYMAP

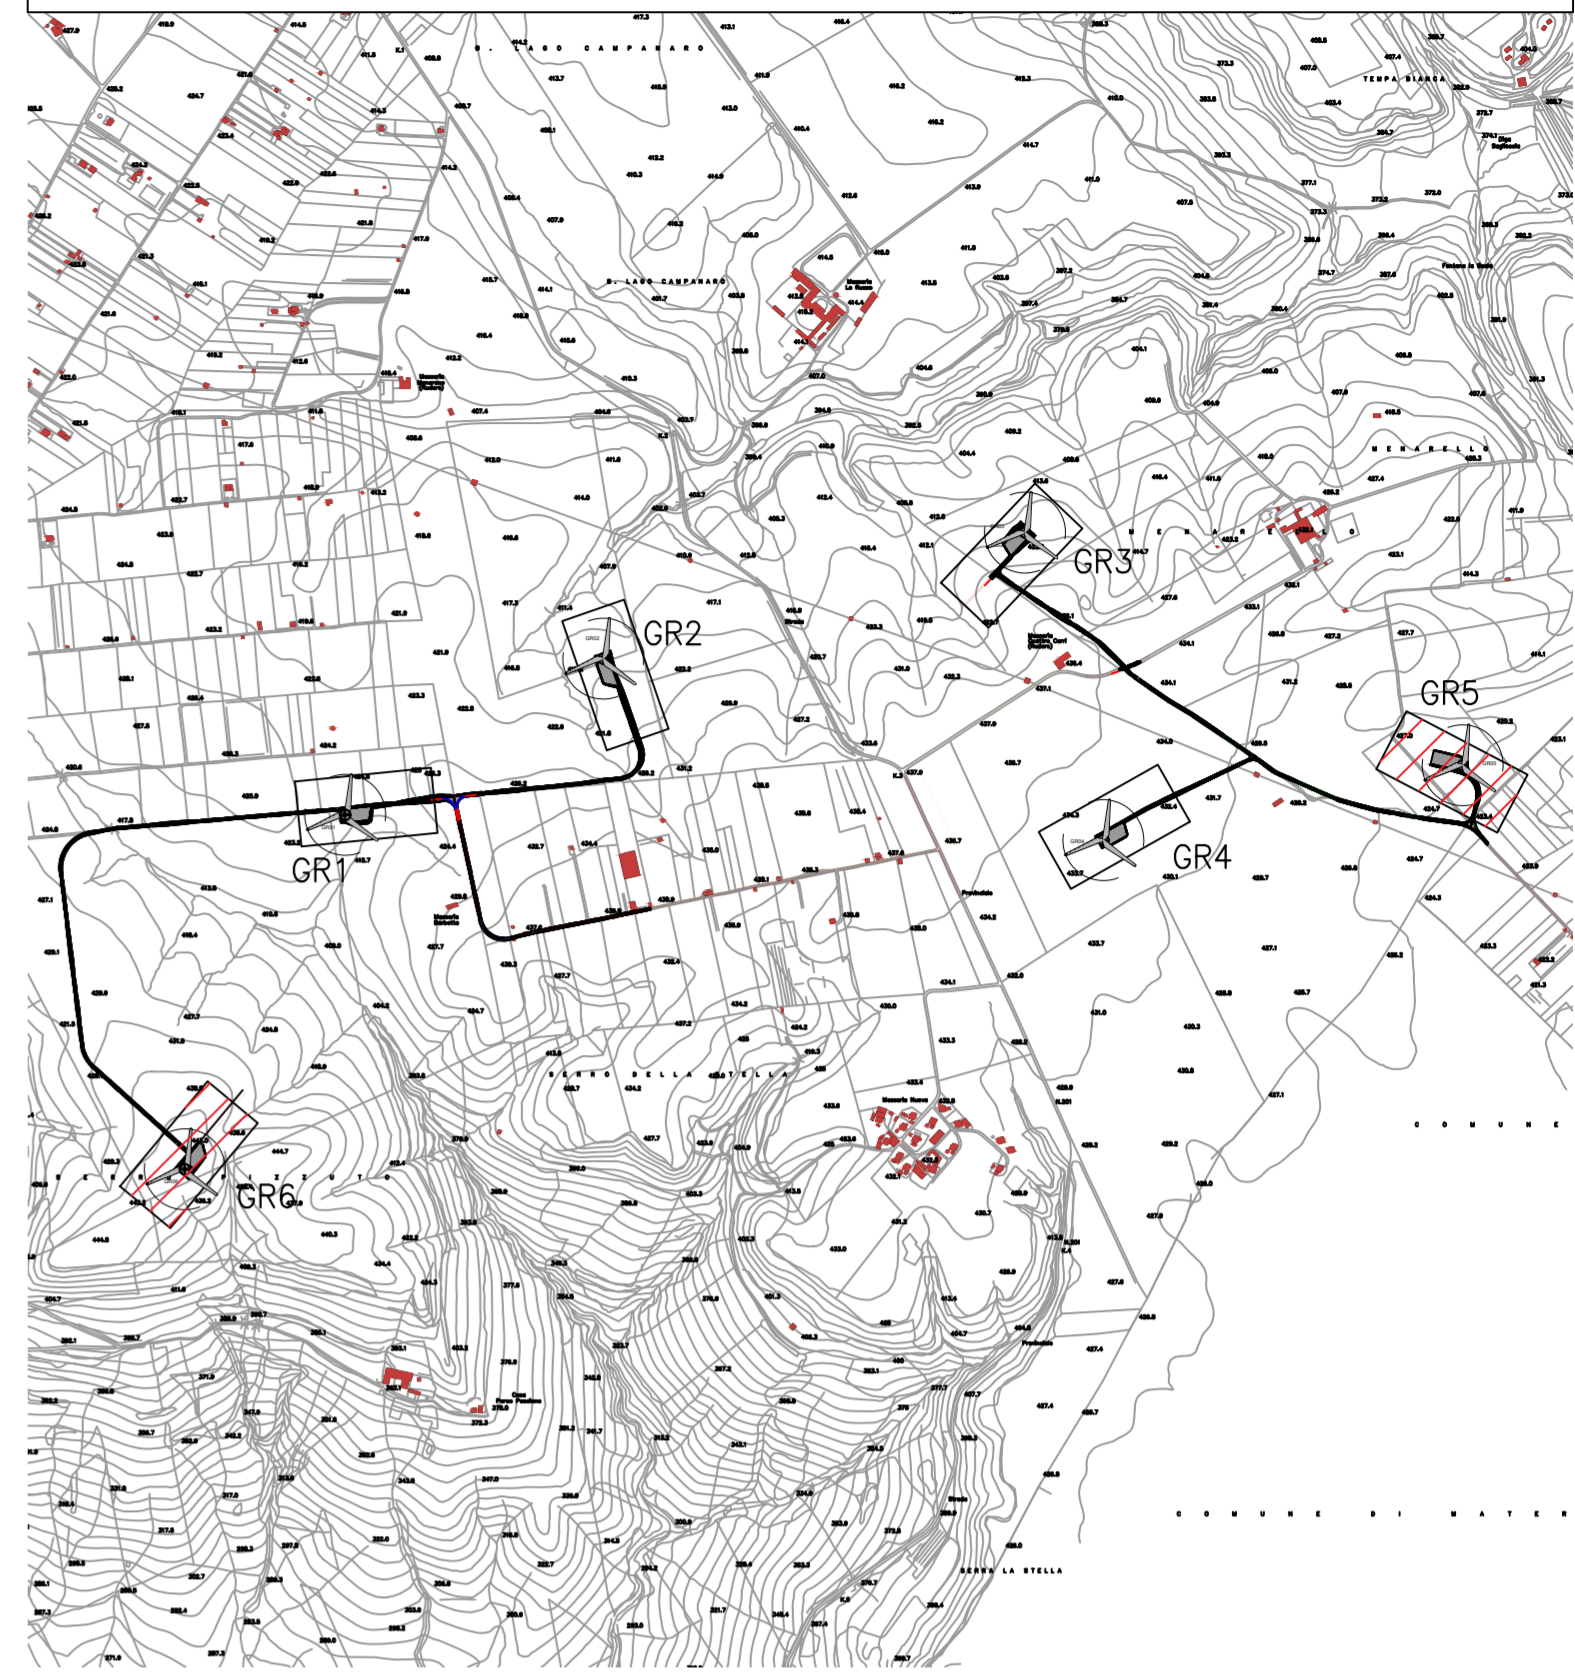

0 500 1000



REGIONE PUGLIA
CITTA' METROPOLITANA DI BARI
COMUNI DI GRAVINA IN PUGLIA E ALTAMURA



AUTORIZZAZIONE UNICA EX D.LGS. 387/2003

Progetto Definitivo
Parco eolico "Silvium" e opere connesse

TITOLO ELABORATO

**Planimetria della sistemazione
finale del sito
3 di 3**

CODICE ELABORATO

COMMESSA	FASE	ELABORATO	REV.
F0477	A	T10	A

Riproduzione o consegna a terzi solo dietro specifica autorizzazione

SCALA
1:500

DATA	DESCRIZIONE	REDATTO	VERIFICATO	APPROVATO
Febbraio 2022	prima emissione	FTR	GMA	GOS

PROPONENTE



wpd Silvium s.r.l.
Corso d'Italia 83
00198 Roma (RM)
Tel: +39 06 960 353 01
wpdsilviumsr@legalmail.it
P.IVA. 16496431004

PROGETTAZIONE




F4 ingegneria srl
Via Di Giura - Centro Direzionale, 85100 Potenza
Tel: +39 0971 1 944 797 - Fax: +39 0971 5 54 52
www.f4ingegneria.it - f4ingegneria@pec.it


Il Direttore Tecnico
(ing. Giovanni Di Santo)



Società certificata secondo la norma UNI-EN ISO 9001:2015 per l'erogazione di servizi di ingegneria nei settori: civile, idraulica, acustica, energia, ambiente (settore IAF: 34).

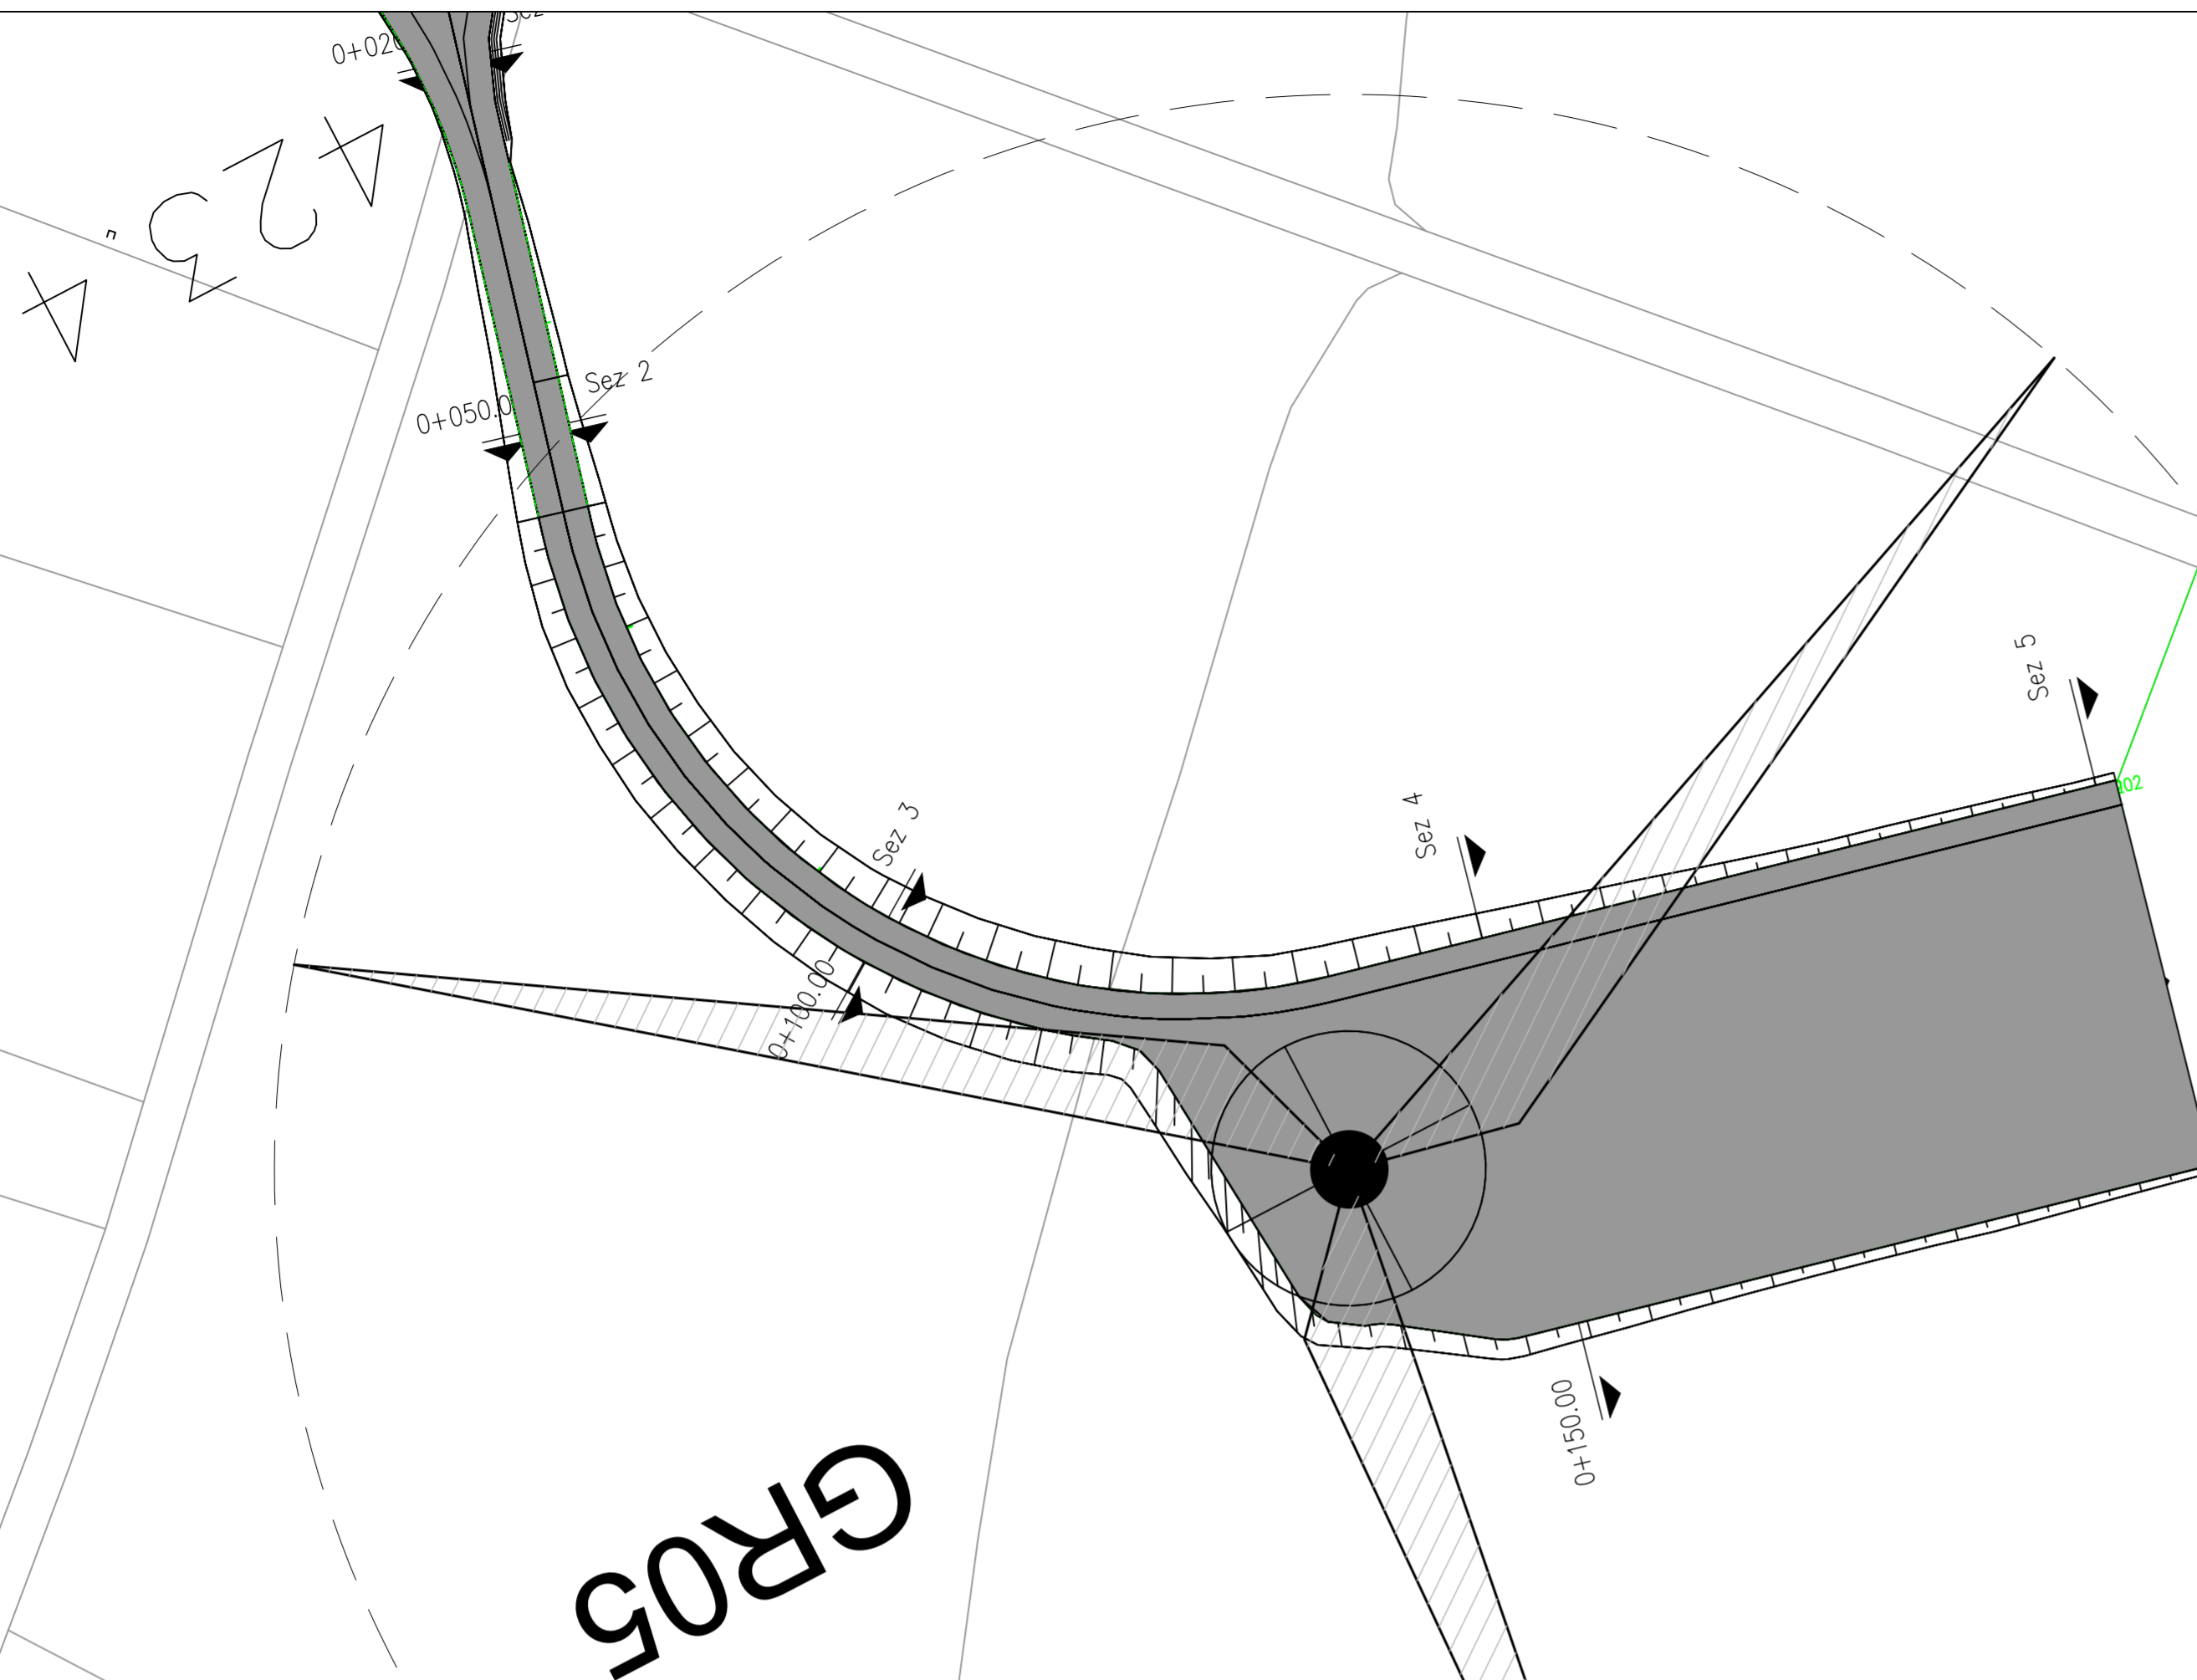

227.0

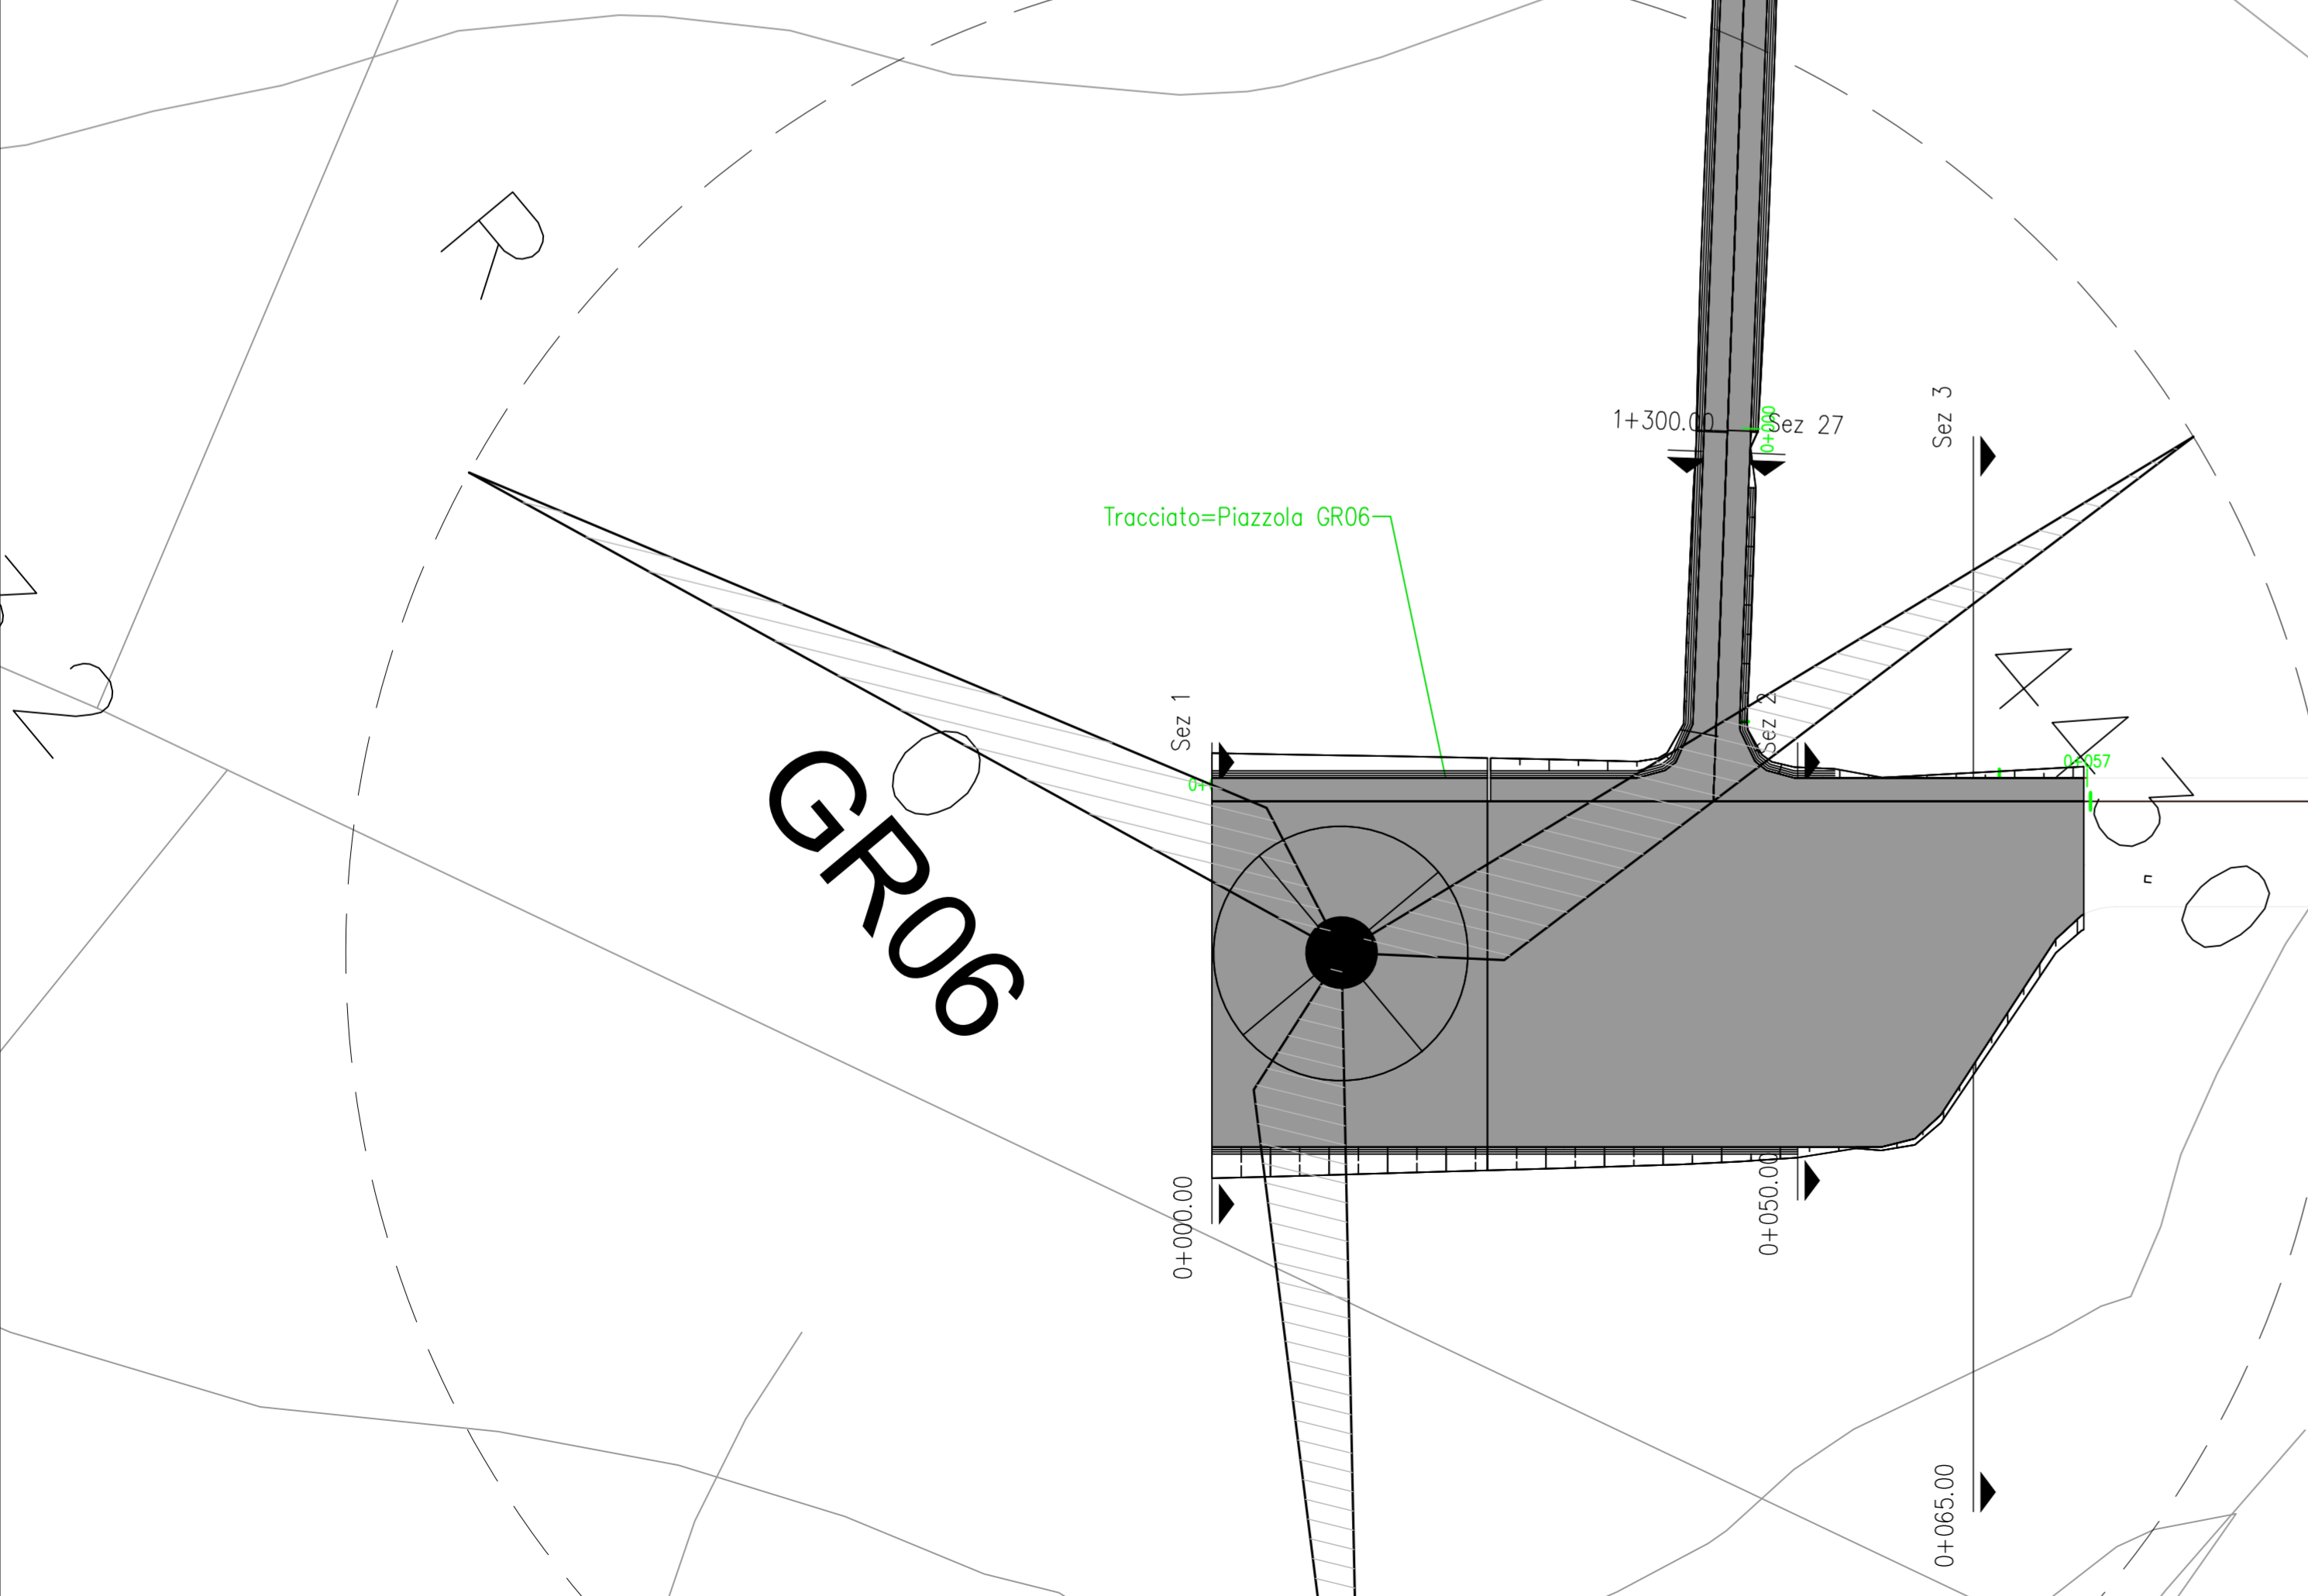

336.0