


SPECIE ERBACEE AUTOCTONE



Dianthus garganicus o similare

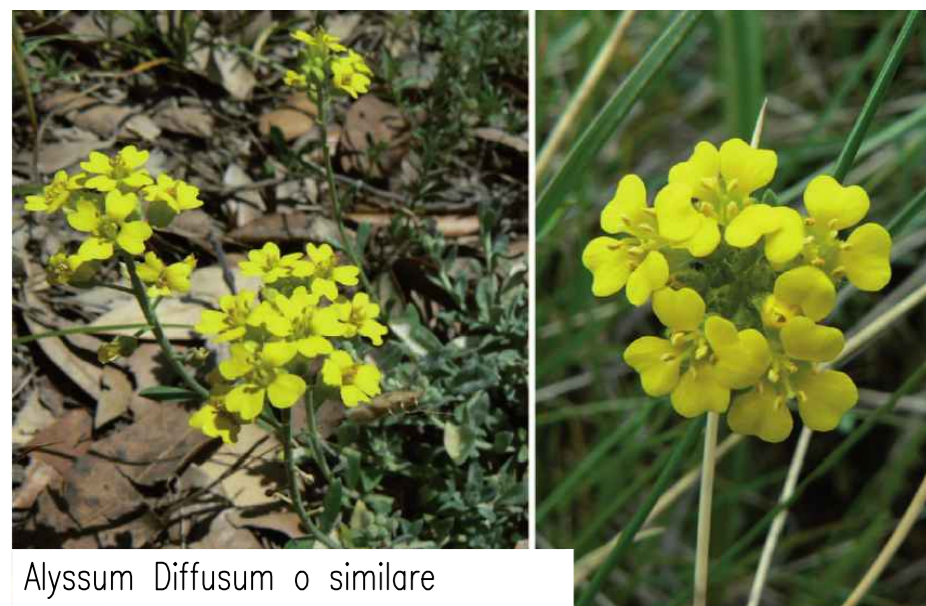

Alyssum Diffusum o similare



Melissa Transsilvanica o similare



Iris Pseudopumila o similare

SPECIE ARBUSTIVE AUTOCTONE



Rhamnus Alaternus o similare



Pistacia Terebinthus o similare




Crataegus Monogyna o similare





Prunus Webbi o similare

SISTEMAZIONE A VERDE SEZIONE TIPO IN RILEVATO

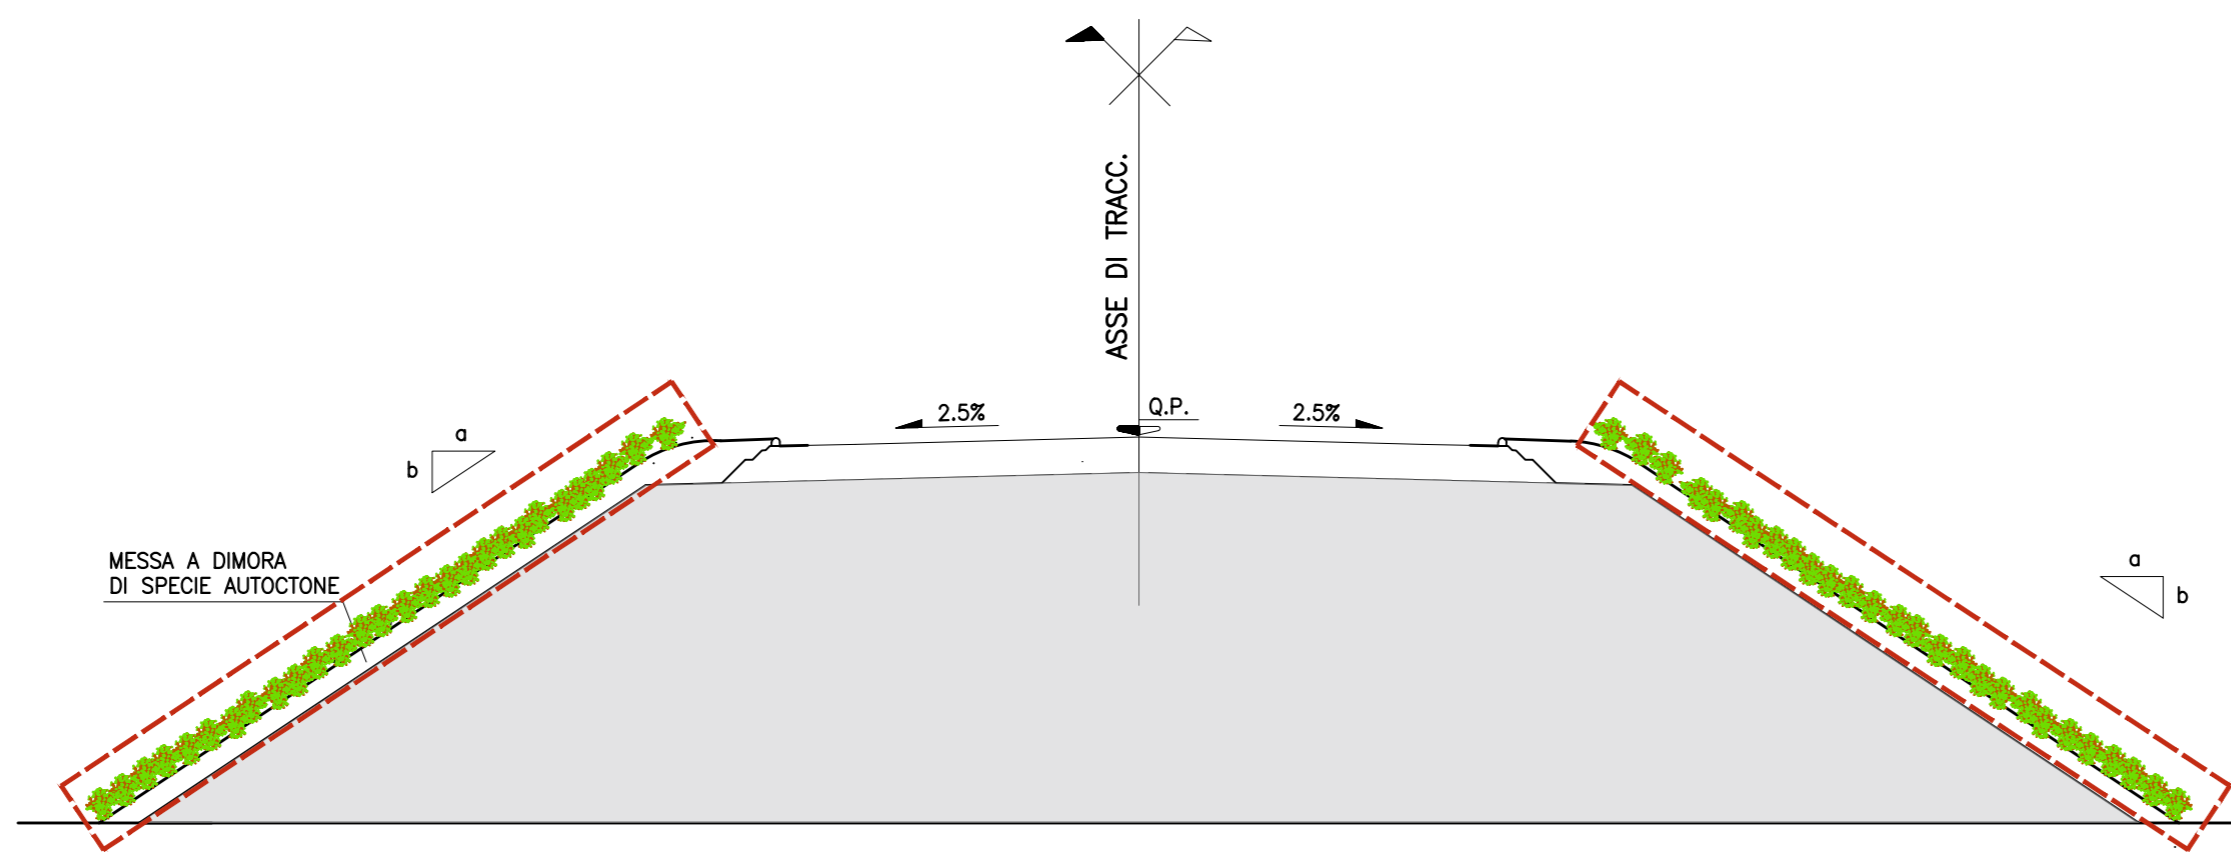

SISTEMAZIONE A VERDE SEZIONE TIPO IN SCAVO

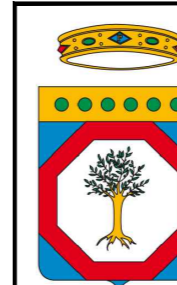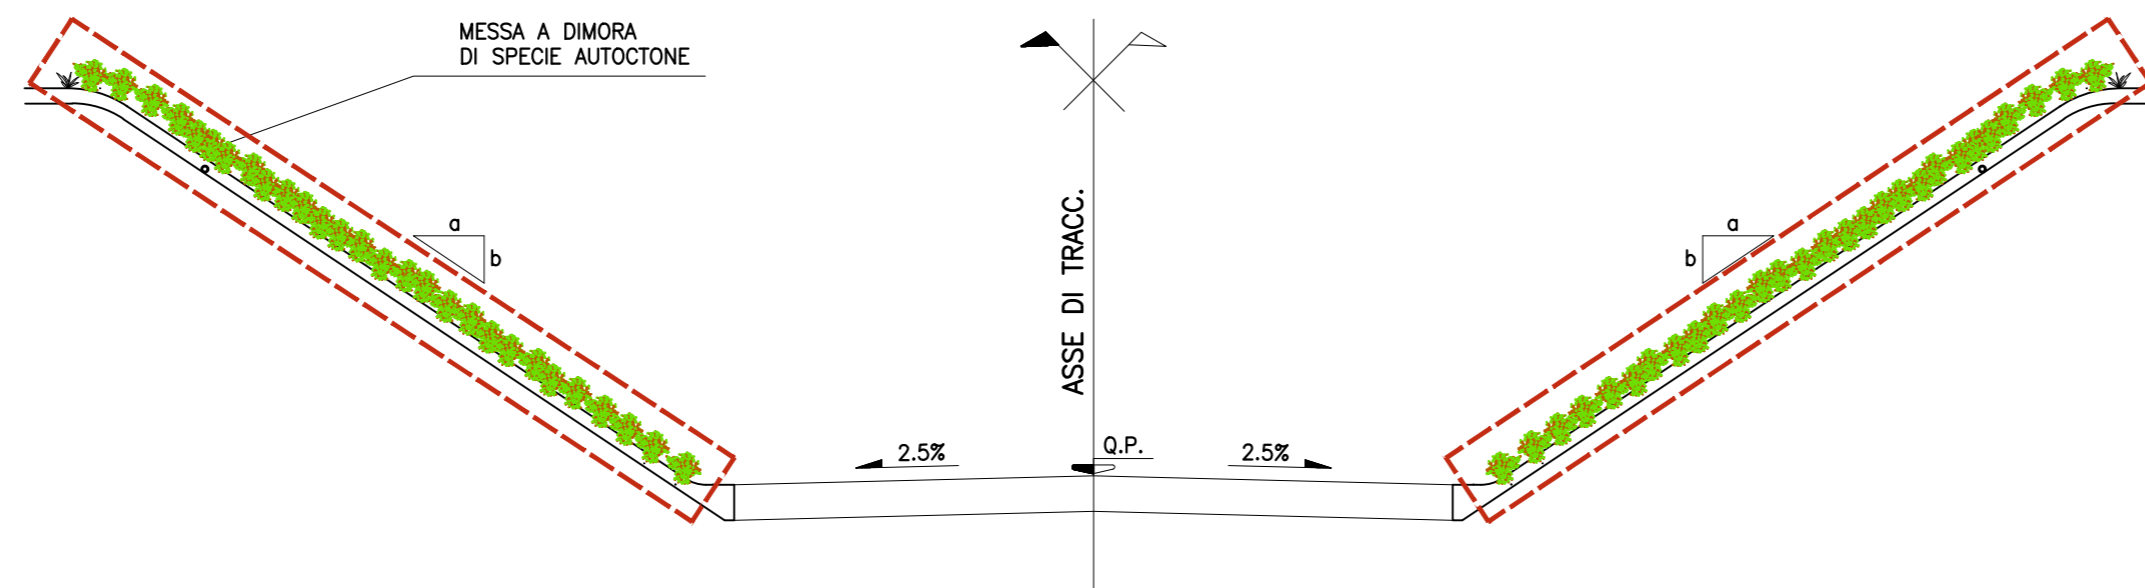

REGIONE PUGLIA  
CITTA' METROPOLITANA DI BARI  
COMUNI DI GRAVINA IN PUGLIA E ALTAMURA



AUTORIZZAZIONE UNICA EX D.LGS. 387/2003

Progetto Definitivo  
Parco eolico "Silvium" e opere connesse

TITOLO ELABORATO

**Elaborati tipologici per i diversi  
interventi di mitigazione**

CODICE ELABORATO

COMMESSA	FASE	ELABORATO	REV.
FO477	A	T11	A

Riproduzione o consegna a terzi solo dietro specifica autorizzazione

SCALA

1:100

DATA	DESCRIZIONE	REDATTO	VERIFICATO	APPROVATO
Febbraio 2022	Prima emissione	FTR	GMA	GDS

PROPRONTE

**wpd**  
think energy  
**wpd Silvium s.r.l.**  
Corso d'Italia 83  
00198 Roma (RM)  
Tel: +39 06 960 353 01  
wpdsilviumsrl@legalmail.it  
P.IVA. 16496431004

PROGETTAZIONE

**F4 ingegneria srl**  
via Di Giura - Centro Direzionale, 85100 Potenza  
Tel: +39 0971 1 944 797 - Fax: +39 0971 5 54 52  
www.f4ingegneria.it - f4ingegneria@pec.it

Il Direttore Tecnico  
(Ing. Giovanni Di Santo)



Società certificata secondo la norma UNI-EN ISO 9001:2015 per l'erogazione di servizi di ingegneria nei settori: civile, idraulica, acustica, energia, ambiente (settore IAF: 34).