



# PIANTA CARPENTERIA METALLICA

Scala 1:200

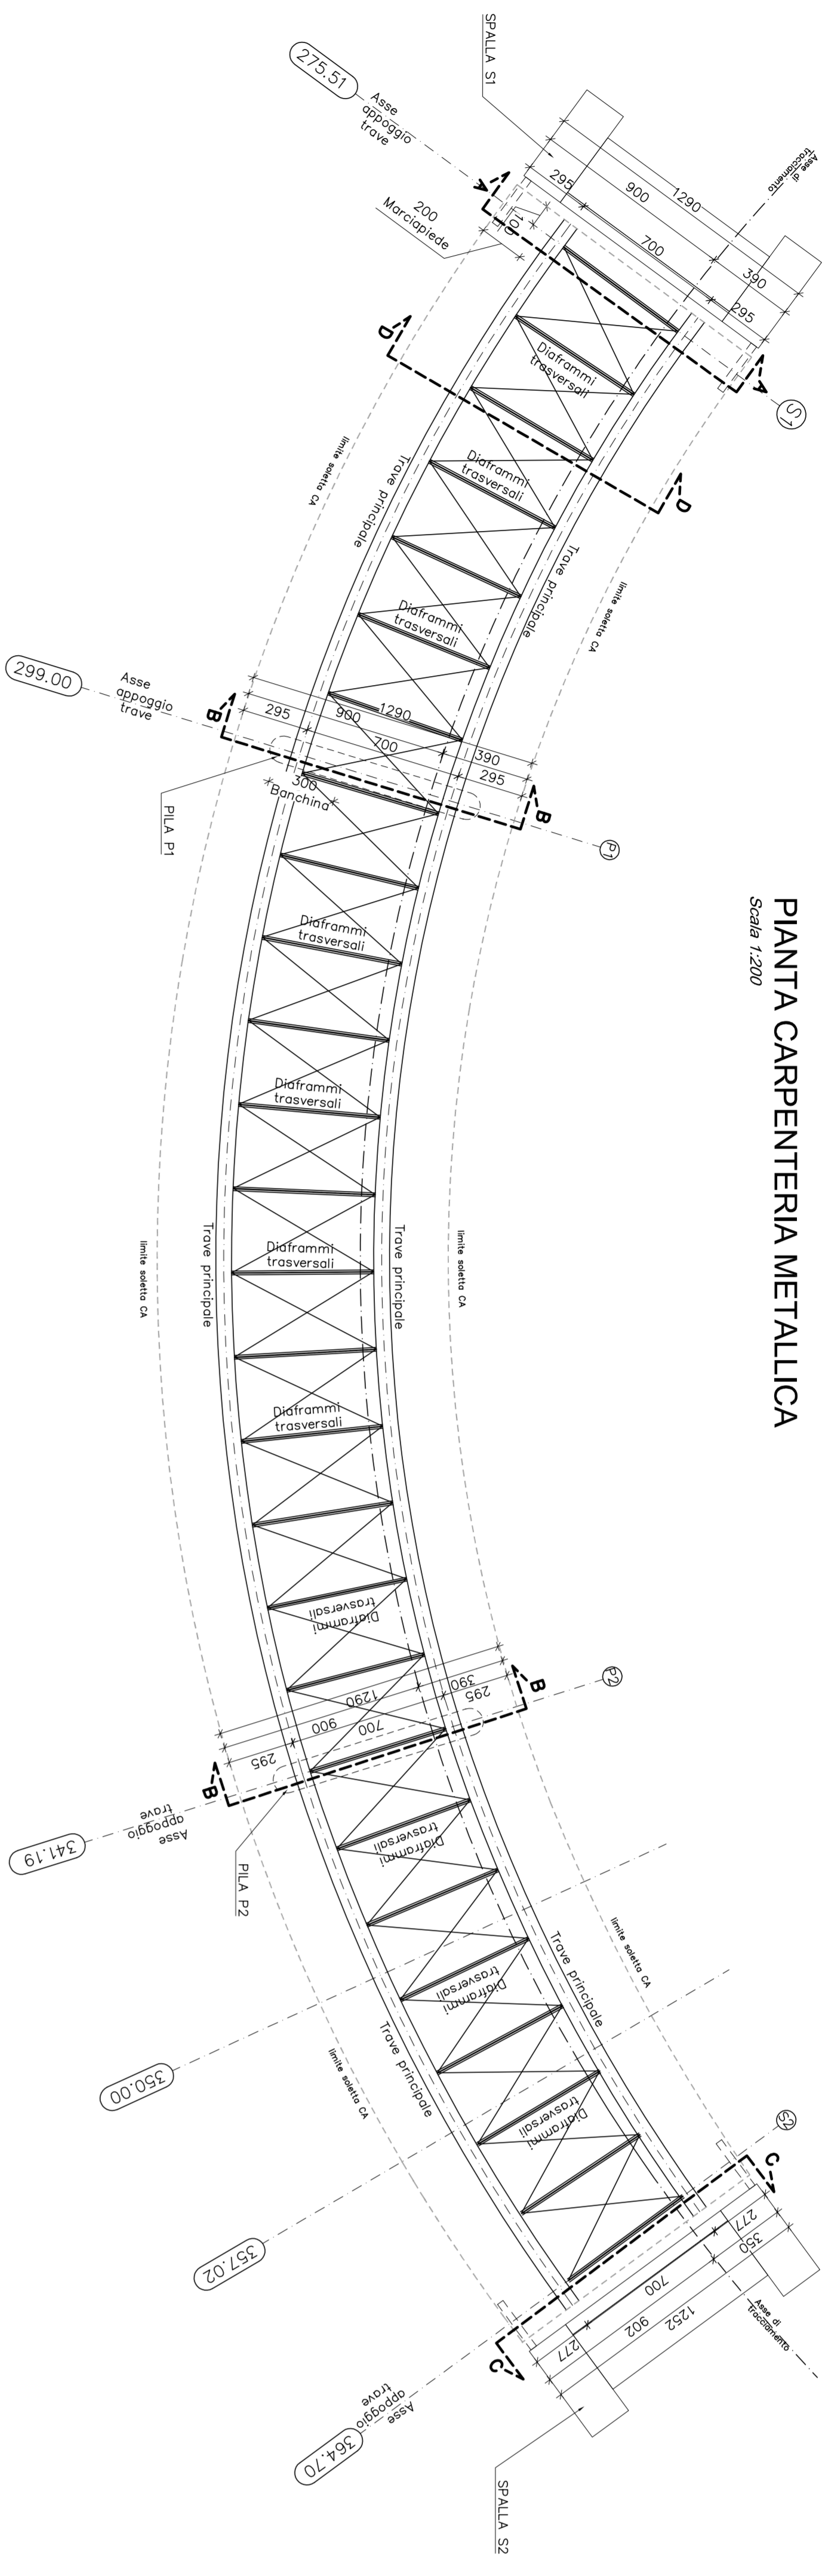


## SEZIONE A-A

Scala 7:50

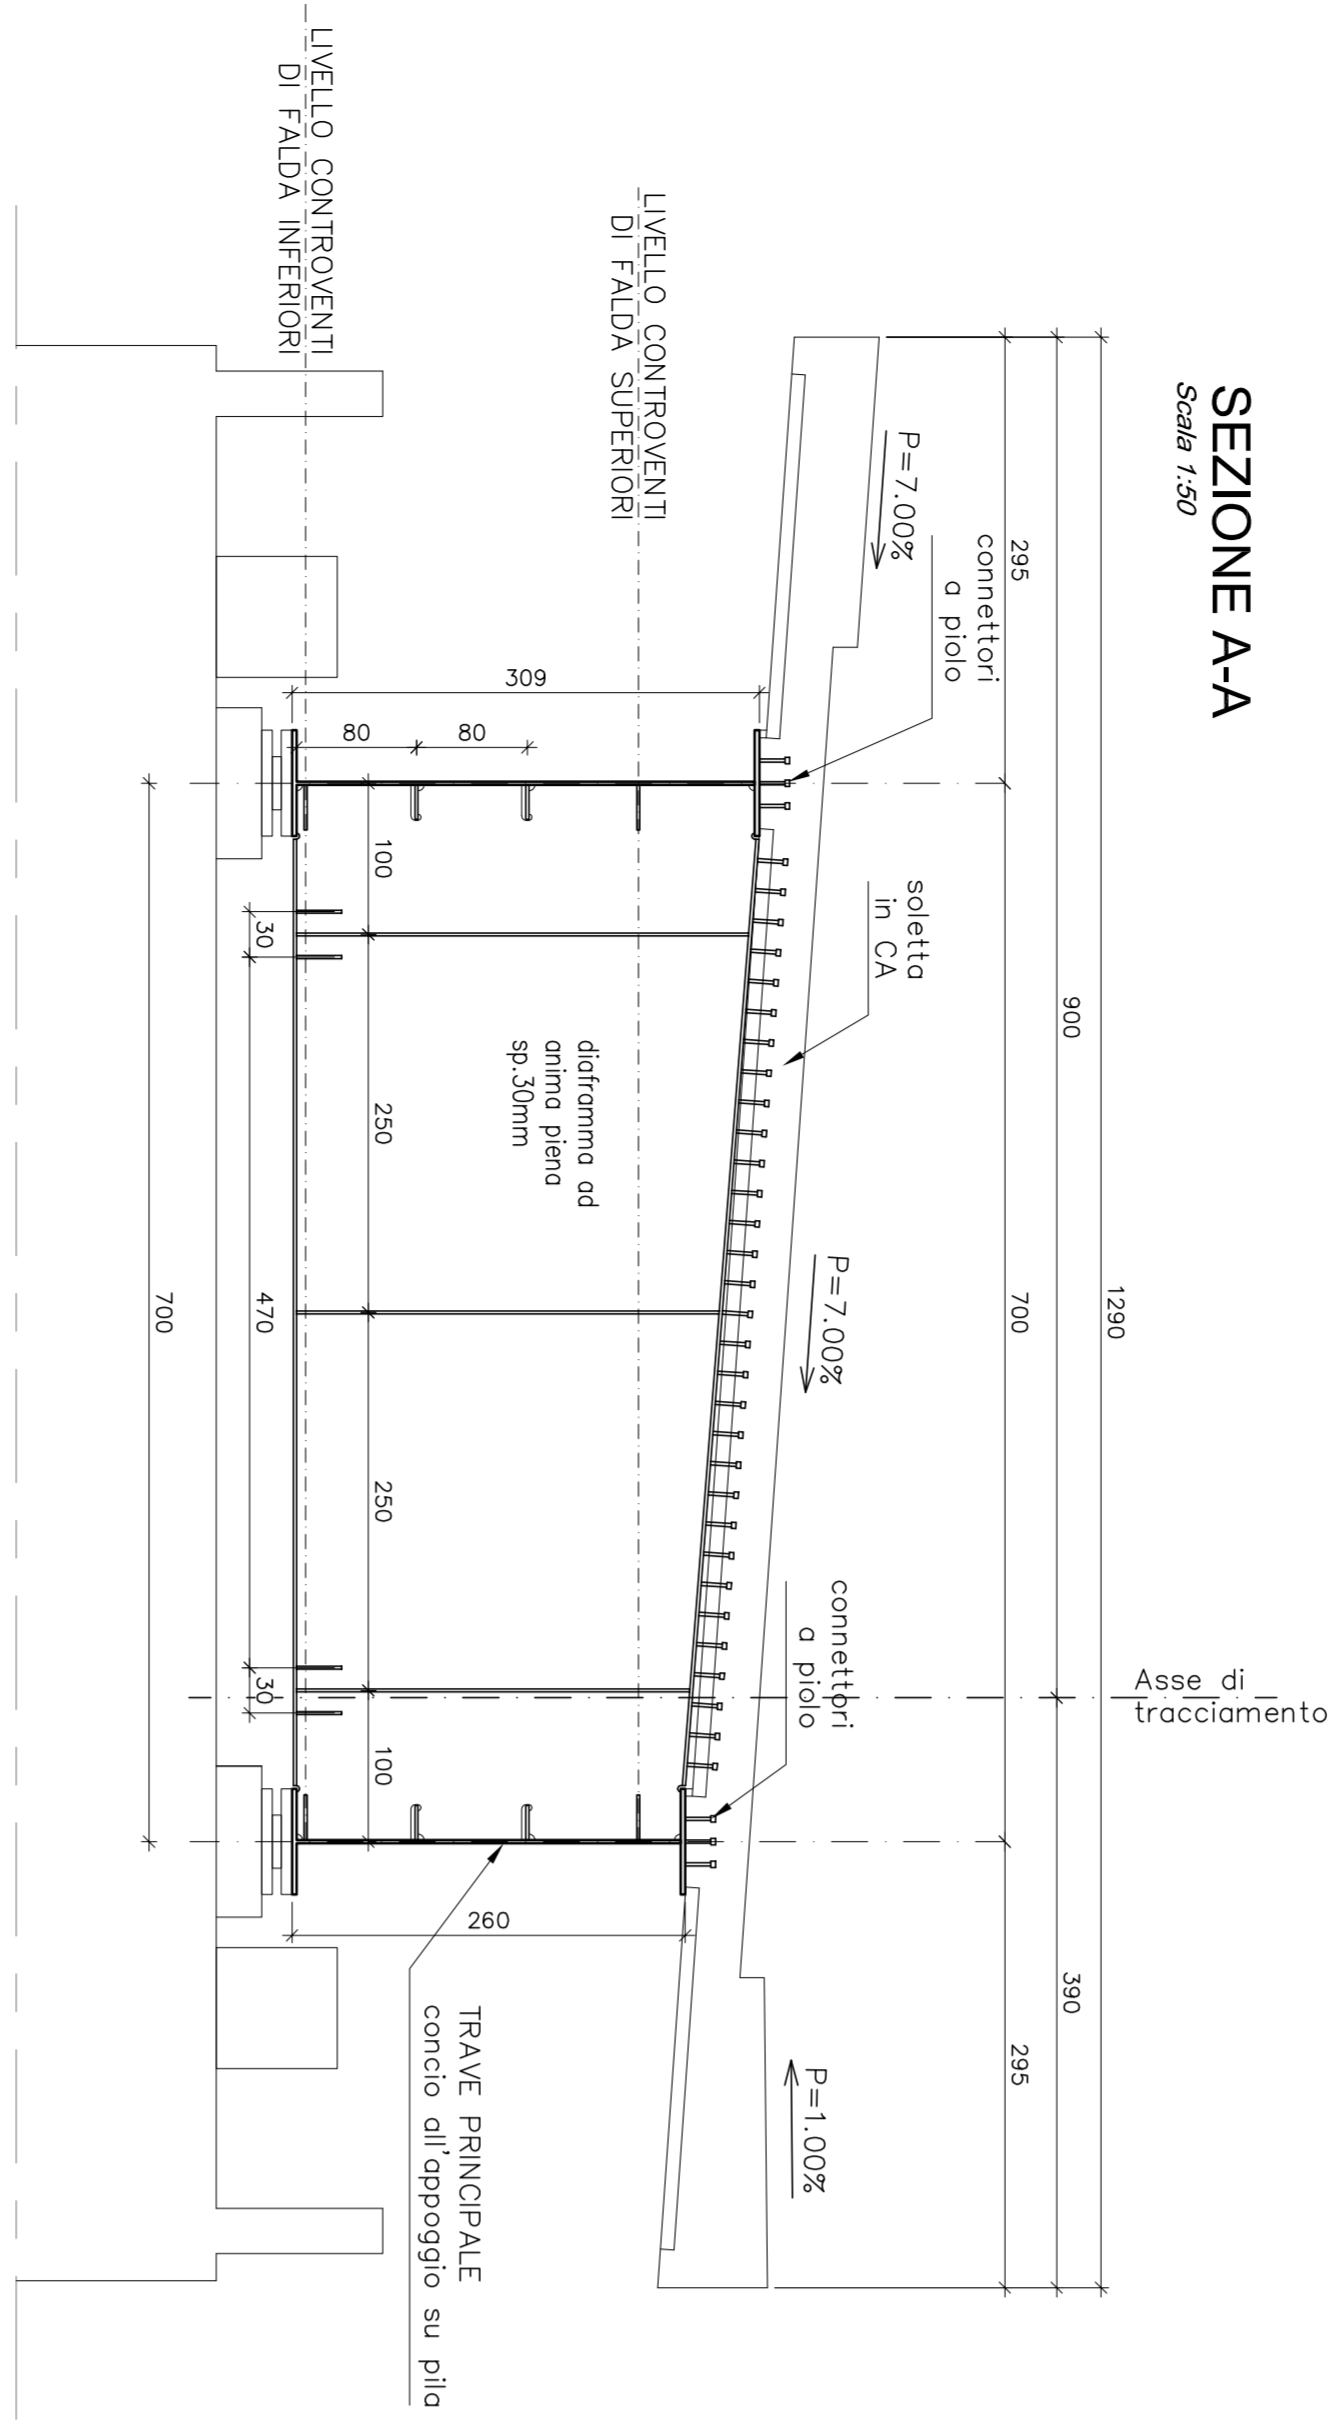


## SEZIONE C-C

Scala 7:50

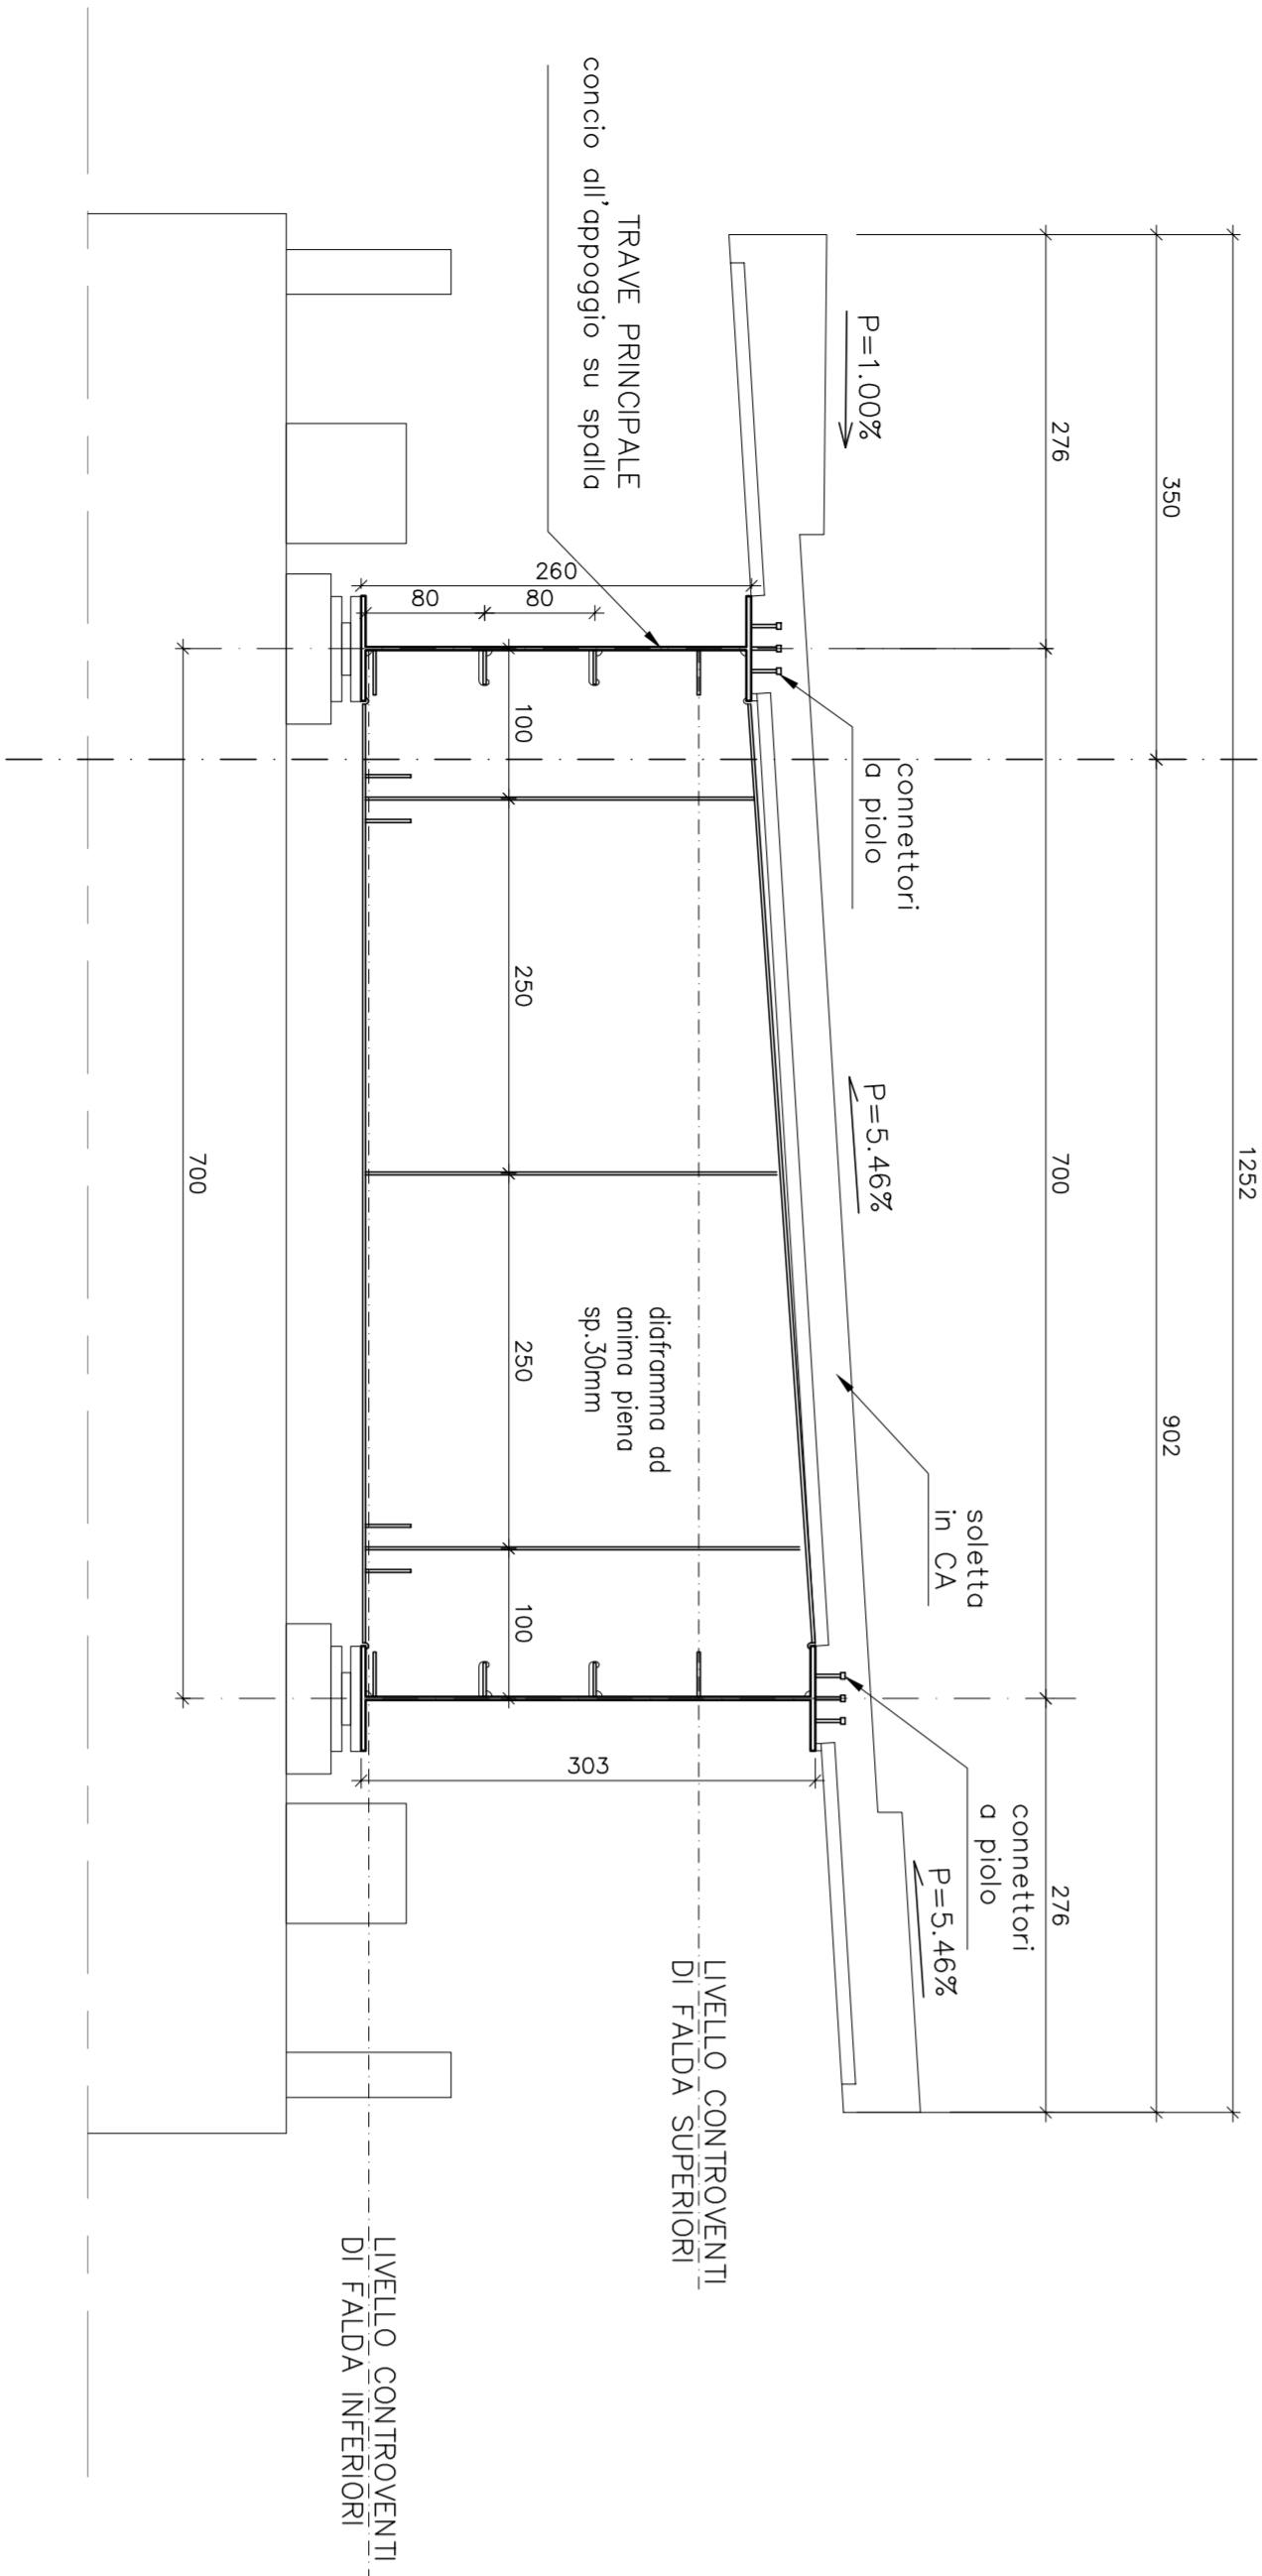


## SEZIONE B - B

Scala 7:50

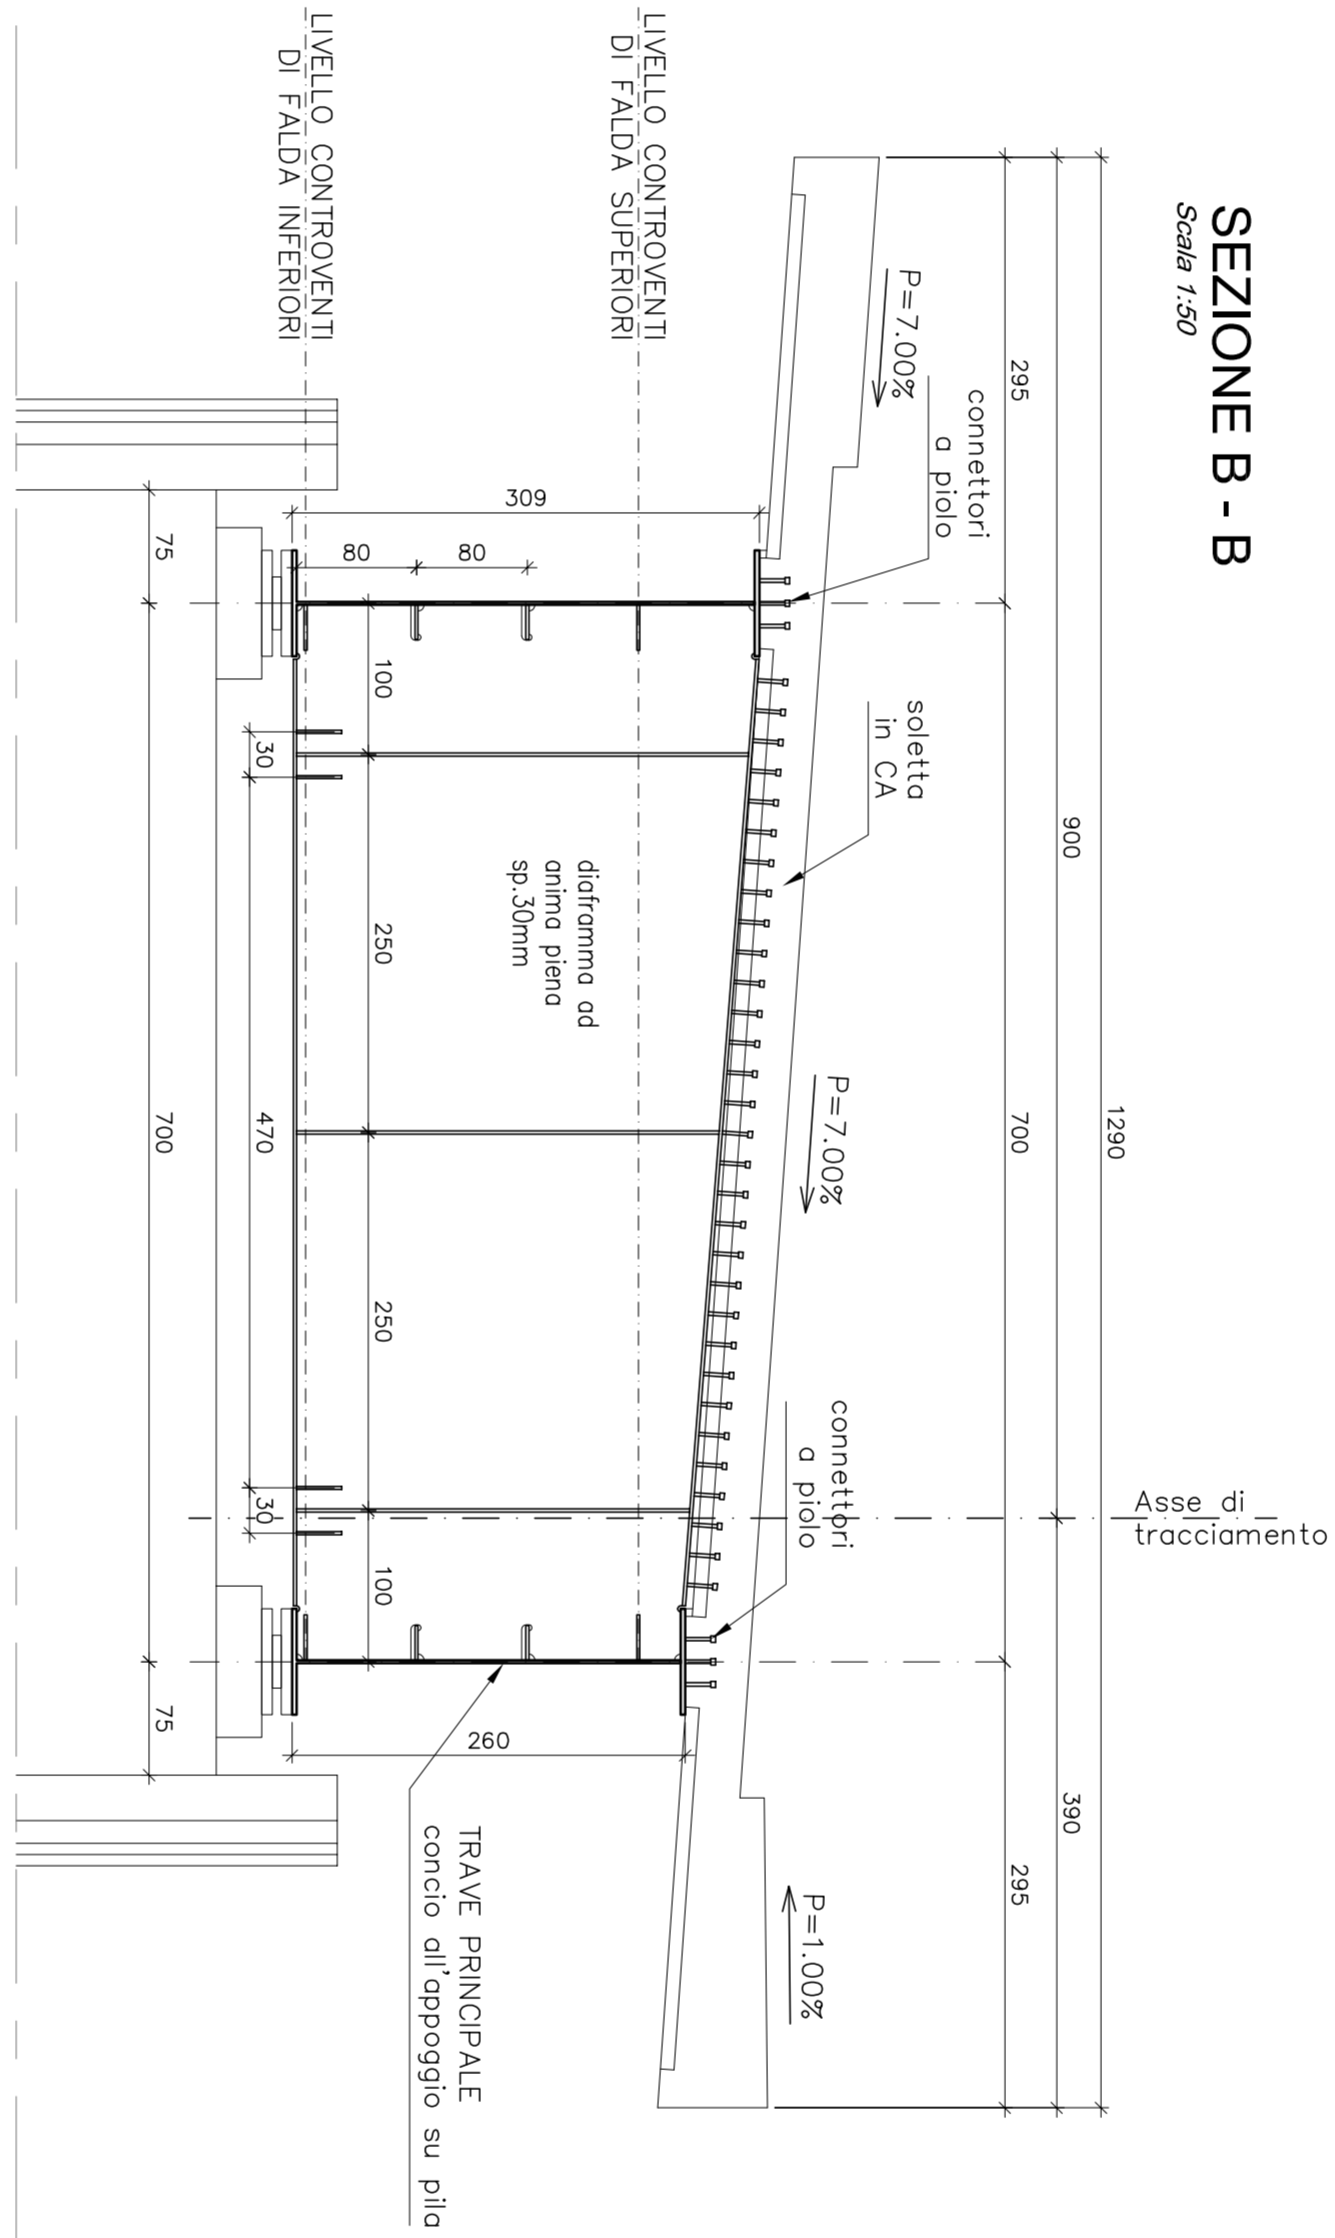



## SEZIONE D-D

Scala 7:50

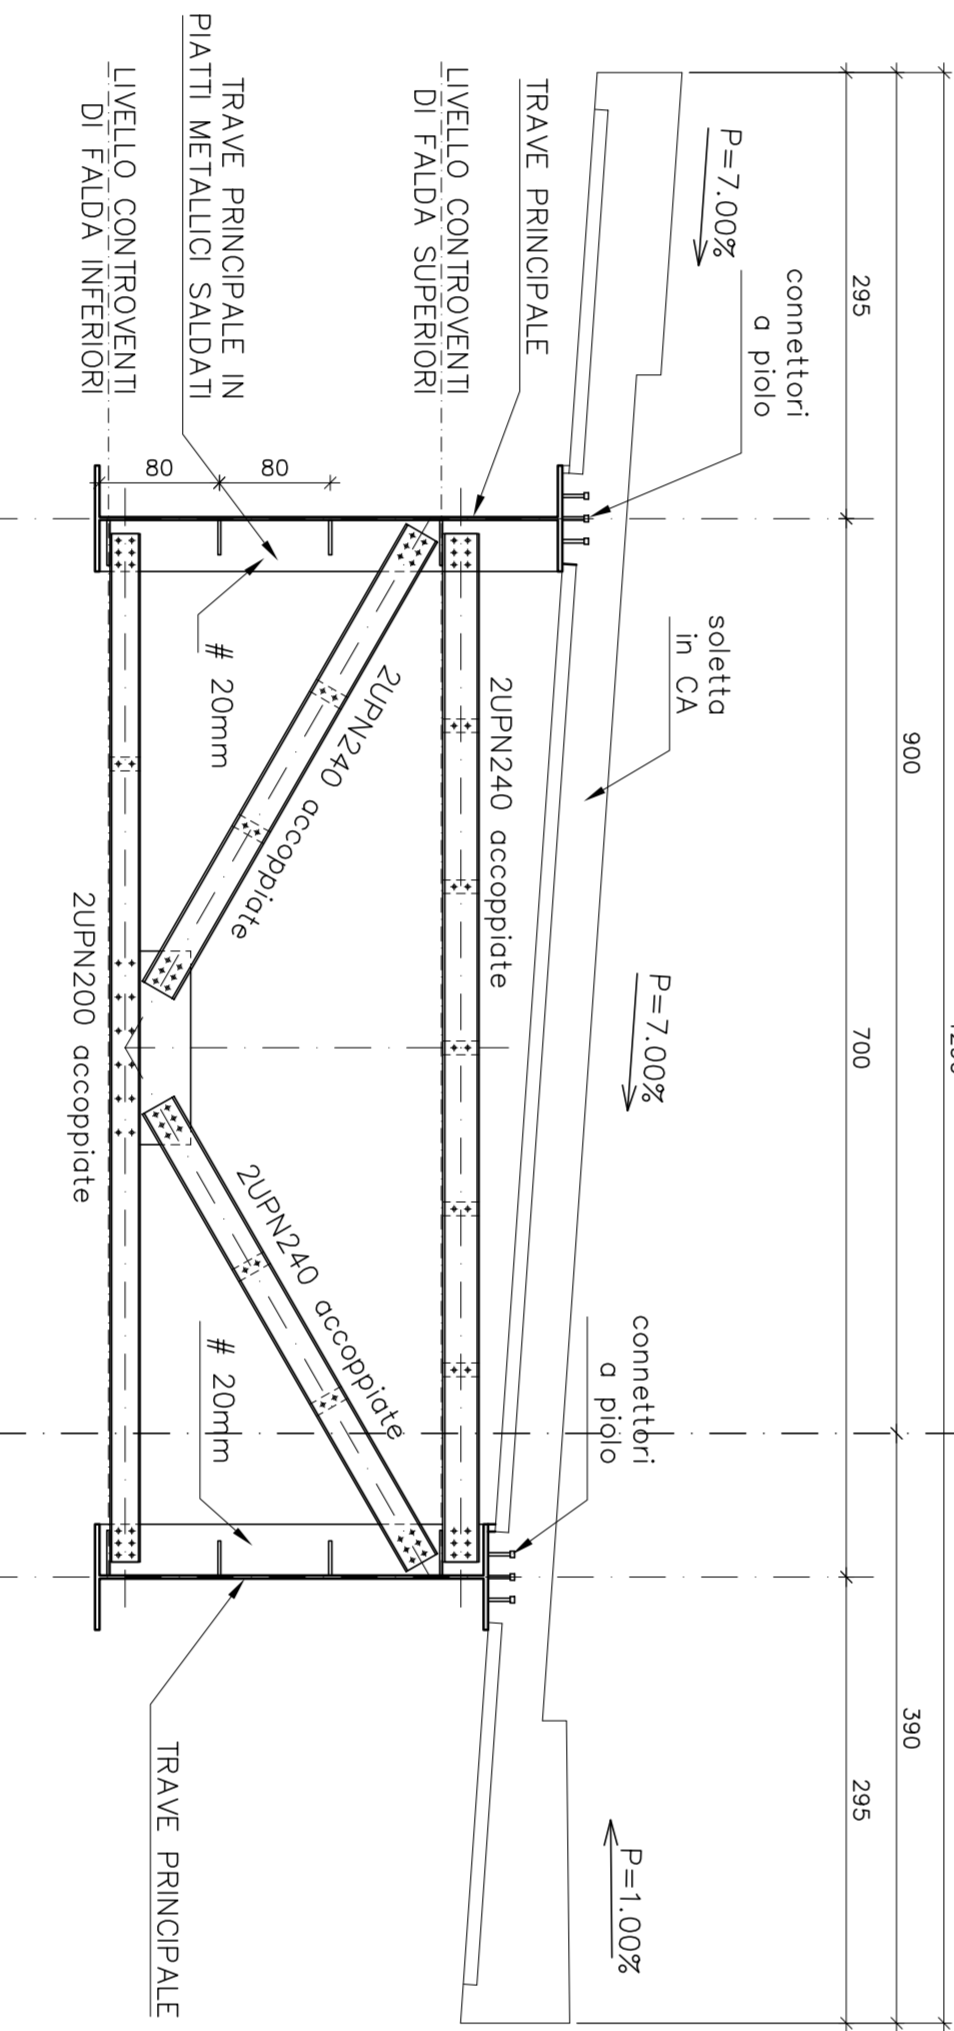

## PIANTA TIPO CONTROVENTI DI FALDA

Scala 7:50

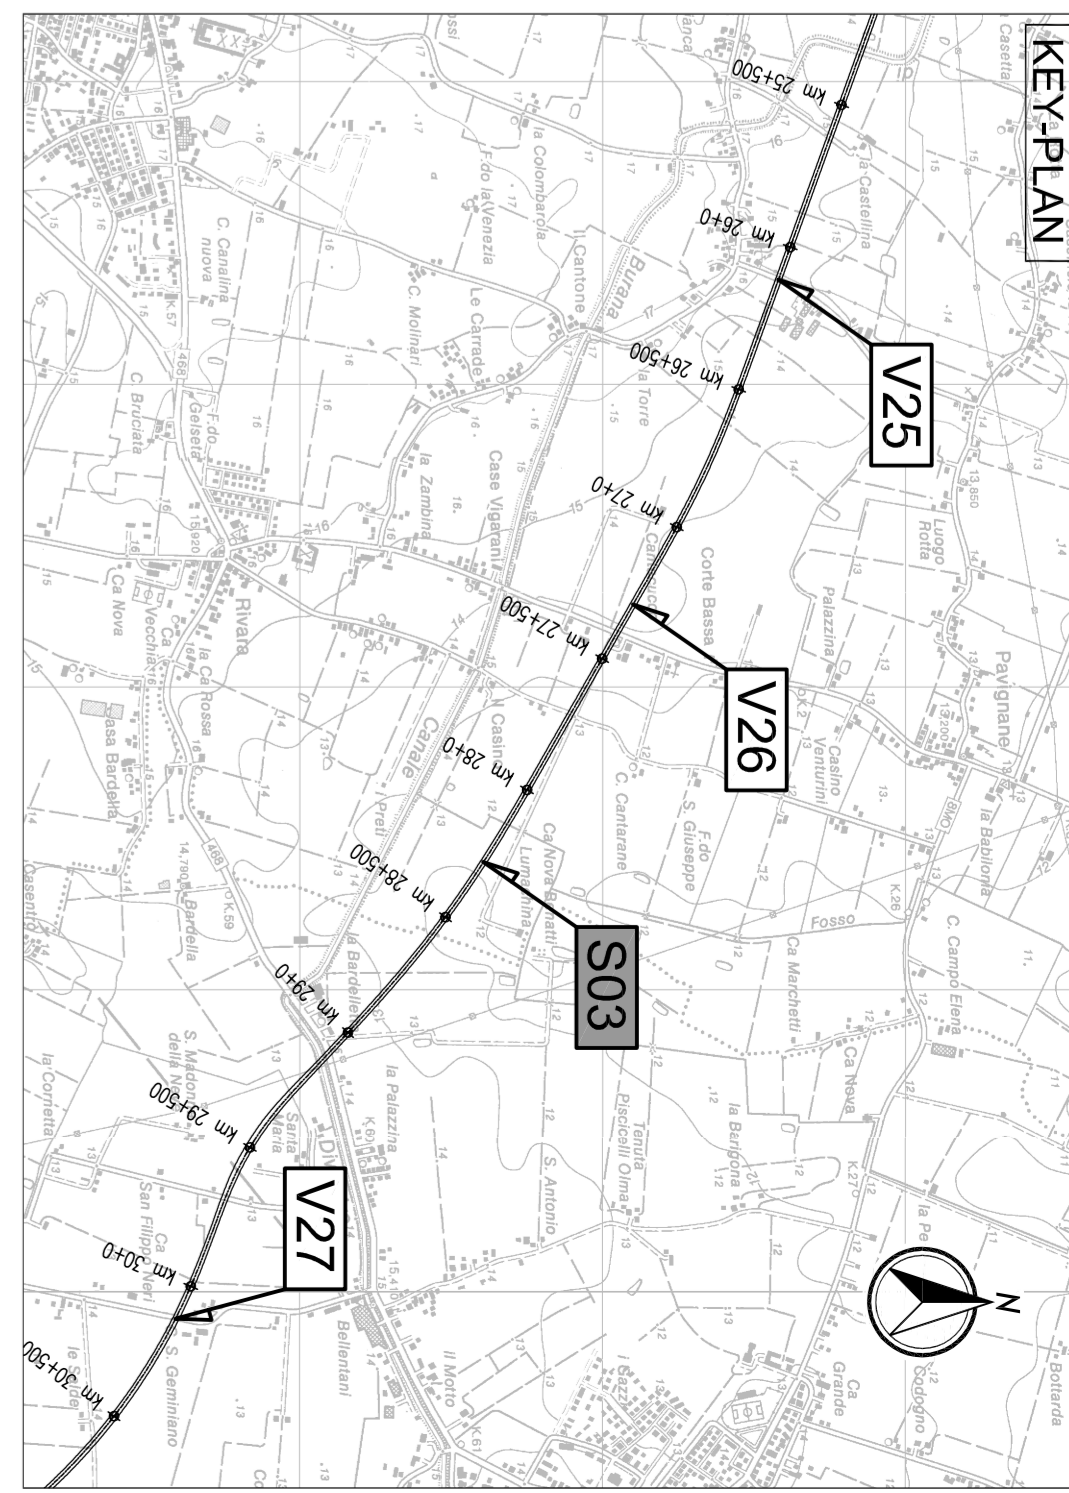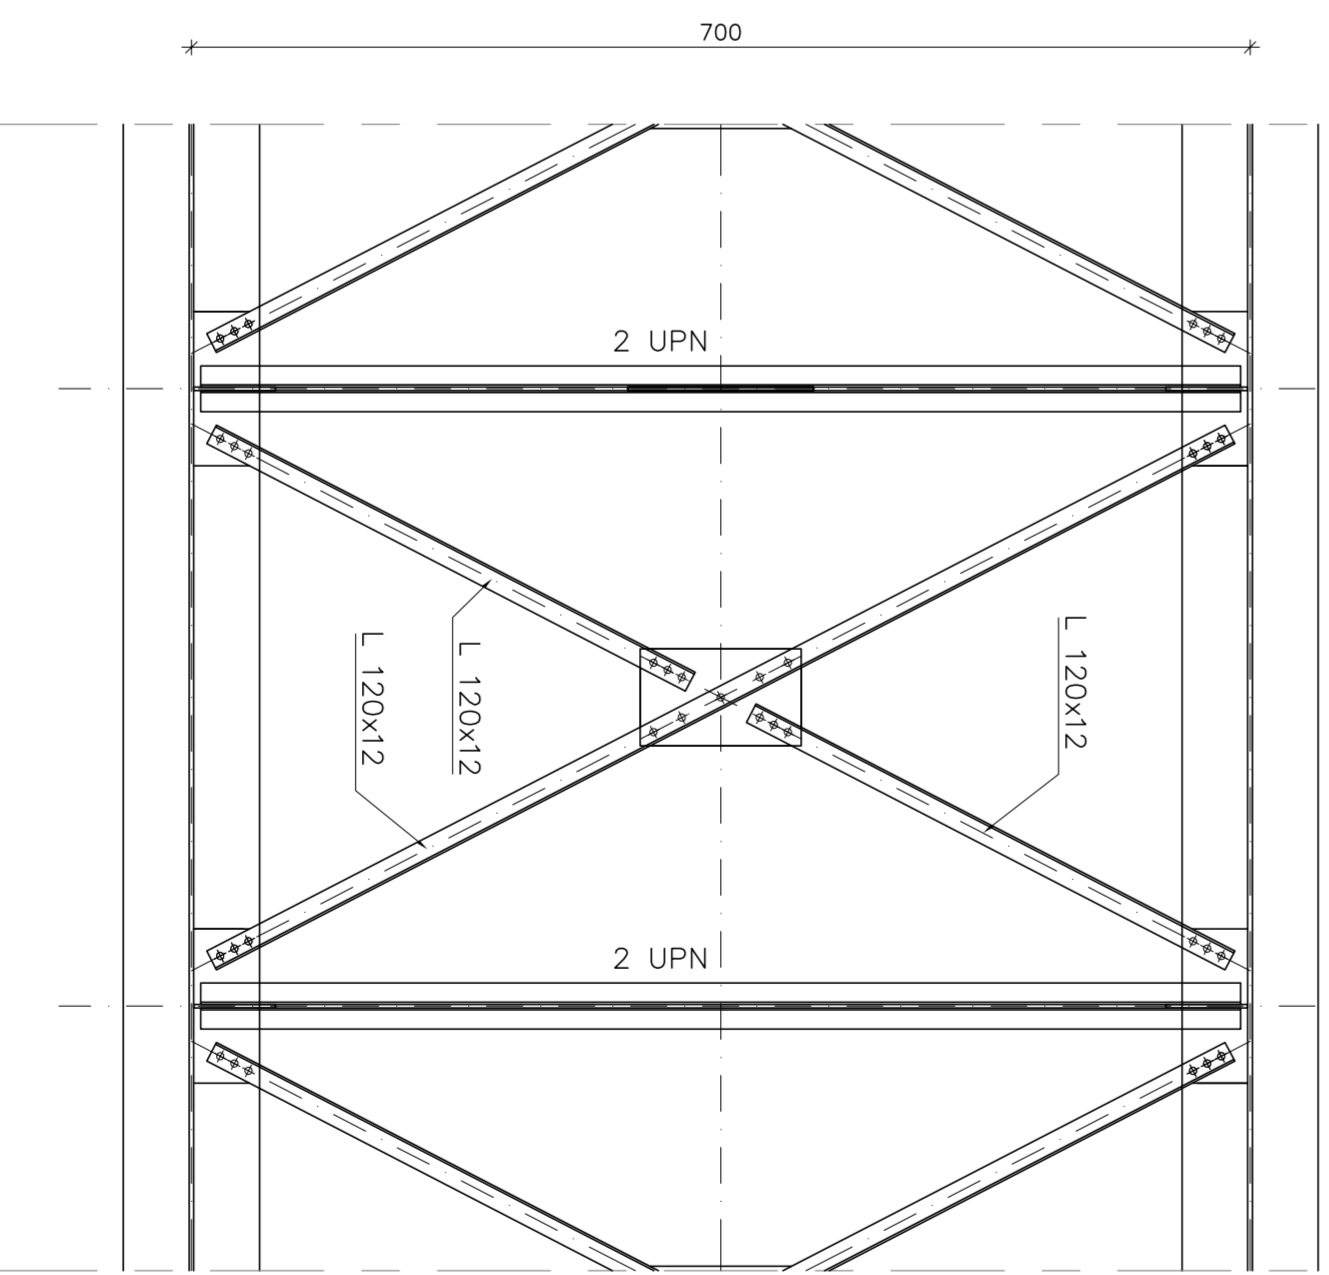

### LEGENDA



ELABORATI DI RIFERIMENTO  
PR0-903-SCV09-04-DM-RCD-I RELAZIONE DI CALCOLO

CARATTERISTICHE DEI MATERIALI  
PR0-000000-000-U-DE-19-01 TABELLA MATERIAU

NOTE  
LE QUOTE SONO ESPRESSE IN CM (ALVIO OVE DIVERSAMENTE INDICATO)  
GLI ANGOLI SONO ESPRESI IN GRADI SESSAGESIMALI

IL CONCESSIONARIO  
ARCO  
CISPADANA

AUTOSTRADA REGIONALE CISPADANA  
DAL CASELLO DI REGGIOLO-ROLO SULLA A22  
AL CASELLO DI FERRARA SUD SULLA A13  
CONDOTTORE CUP: B8180000000000

PROGETTO DEFINITIVO

ASSE AUTOSTRADALE (COMPENSIVO DEGLI INTERFERENTI LOCALI)  
DIPARTIMENTO REGIONALE DI SOLEGNANO (OPERE AL SISTEMA AUTOSTRADALE)  
OPERE STRUTTURALI

OGGETTO: DAREE MAGGIORI - CAVIACCA SINCIOLO ENTROCONNESSIONE  
SCMP - CAVIACCA DALVA EST-SUD DELLO SINCIOLO DI STECCO SUL RANNO FINALE DALVA  
PIANTA CARPENTERIA METALLICA

IL PROGETTISTA  
Ing. Antonio Di Felice  
INGEGNERE  
N. 120/19019/2011

IL RESPONSABILE INTERAZIONE  
PRESTAZIONI STRUTTURALI  
Ing. Enrico Sisti  
INGEGNERE  
N. 120/19019/2011

IL CONCESSIONARIO  
Autosole SpA  
Autosole SpA  
CONTRATTO N. 2009/2011

PROGETTO ELETTRICO  
MAGGIO 2012

REVISIONE	DESCRIZIONE	DATA	OPERAZIONE	PROIEZIONE
A	17/04/2012	ELISSIOME	ES	PROIEZIONE
B				
C				
D				
E				
F				
G				

REVISIONE	DESCRIZIONE	DATA	OPERAZIONE	PROIEZIONE
A	17/04/2012	ELISSIOME	ES	PROIEZIONE
B				
C				
D				
E				
F				
G				