



**KEYMAP**

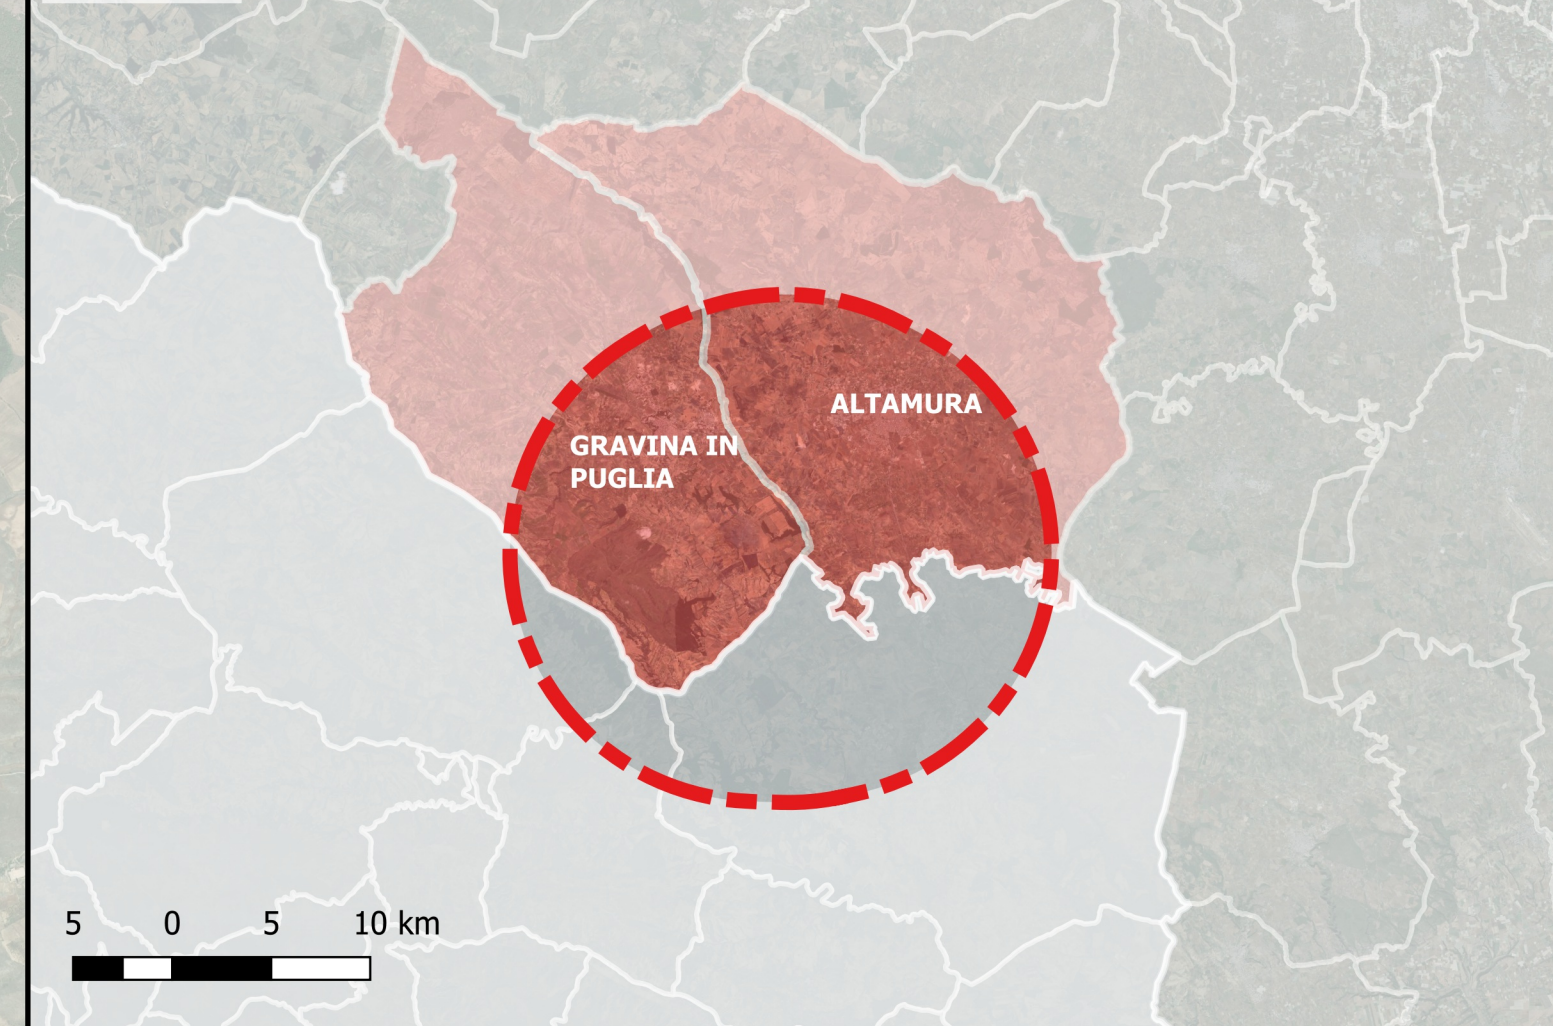

**LEGENDA**

- Buffer sovralocale
  - layout di progetto
  - SE RTN
  - cavidotto
- Carta degli usi del suolo**
- 111 - Zone residenziali a tessuto continuo
  - 112 - Zone residenziali a tessuto discontinuo e rado
  - 121 - Aree industriali, commerciali e dei servizi pubblici e privati
  - 122 - Reti stradali, ferroviarie e infrastrutture tecniche
  - 131 - Aree estrattive
  - 132 - Discariche
  - 133 - Cantieri
  - 141 - Aree verdi urbane
  - 142 - Aree ricreative e sportive
  - 143 - Cimiteri
  - 211 - Seminativi in aree non irrigue
  - 212 - Seminativi in aree irrigue
  - 221 - Vigneti
  - 222 - Frutteti e frutti minori
  - 223 - Oliveti
  - 231 - Prati stabili (foraggiere permanenti)
  - 241 - Colture temporanee associate a colture permanenti
  - 242 - Sistemi colturali e particellari complessi
  - 243 - Aree prevalentemente occupate da colture agrarie con presenza di spazi naturali importanti
  - 244 - Aree agroforestali
  - 311 - Boschi di latifoglie
  - 312 - Boschi di conifere
  - 313 - Boschi misti di conifere e latifoglie
  - 314 - Prati alberati e pascoli alberati
  - 321 - Aree a pascolo naturale e praterie
  - 322 - Brughiere e cespuglieti
  - 323 - Aree a vegetazione sclerofilla
  - 324 - Aree a vegetazione boschiva ed arbustiva in evoluzione
  - 332 - Rocce nude, falesie, rupi, affioramenti
  - 333 - Aree con vegetazione rada
  - 511 - Corsi d'acqua, canali e idrovie
  - 512 - Bacini d'acqua

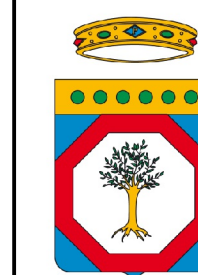

REGIONE PUGLIA  
CITTA' METROPOLITANA DI BARI  
COMUNI DI GRAVINA IN PUGLIA E ALTAMURA



AUTORIZZAZIONE UNICA EX D.LGS. 387/2003

**Progetto Definitivo**  
**Parco eolico "Silvium" e opere connesse**

TITOLO ELABORATO

**Carta degli usi del suolo**

CODICE ELABORATO

COMMESSA	FASE	ELABORATO	REV.
F0477	B	T04	A

Riproduzione o consegna a terzi solo dietro specifica autorizzazione

SCALA

1:50.000

DATA	DESCRIZIONE	REDATTO	VERIFICATO	APPROVATO
Febbraio 2022	Prima emissione	MSP	GMA	GDS

PROPONENTE

**wpd Silvium s.r.l.**  
Corso d'Italia 83  
00198 Roma (RM)  
Tel: +39 06 960 353 01  
wpdsilviumsr1@legalmail.it  
Cod. Fisc. 16496431004

PROGETTAZIONE

**F4 ingegneria srl**  
Via Di Giura - Centro Direzionale, 85100 Potenza  
Tel: +39 0971 1 944 797 - Fax: +39 0971 5 54 52  
www.f4ingegneria.it - f4ingegneria@pec.it  
Il Direttore Tecnico  
(Ing. Giovanni Di Santo)



Società certificata secondo la norma UNI-EN ISO 9001:2015 per l'erogazione di servizi di ingegneria nei settori: civile, idraulica, acustica, energia, ambiente (settore IAF: 34)