



KEYMAP

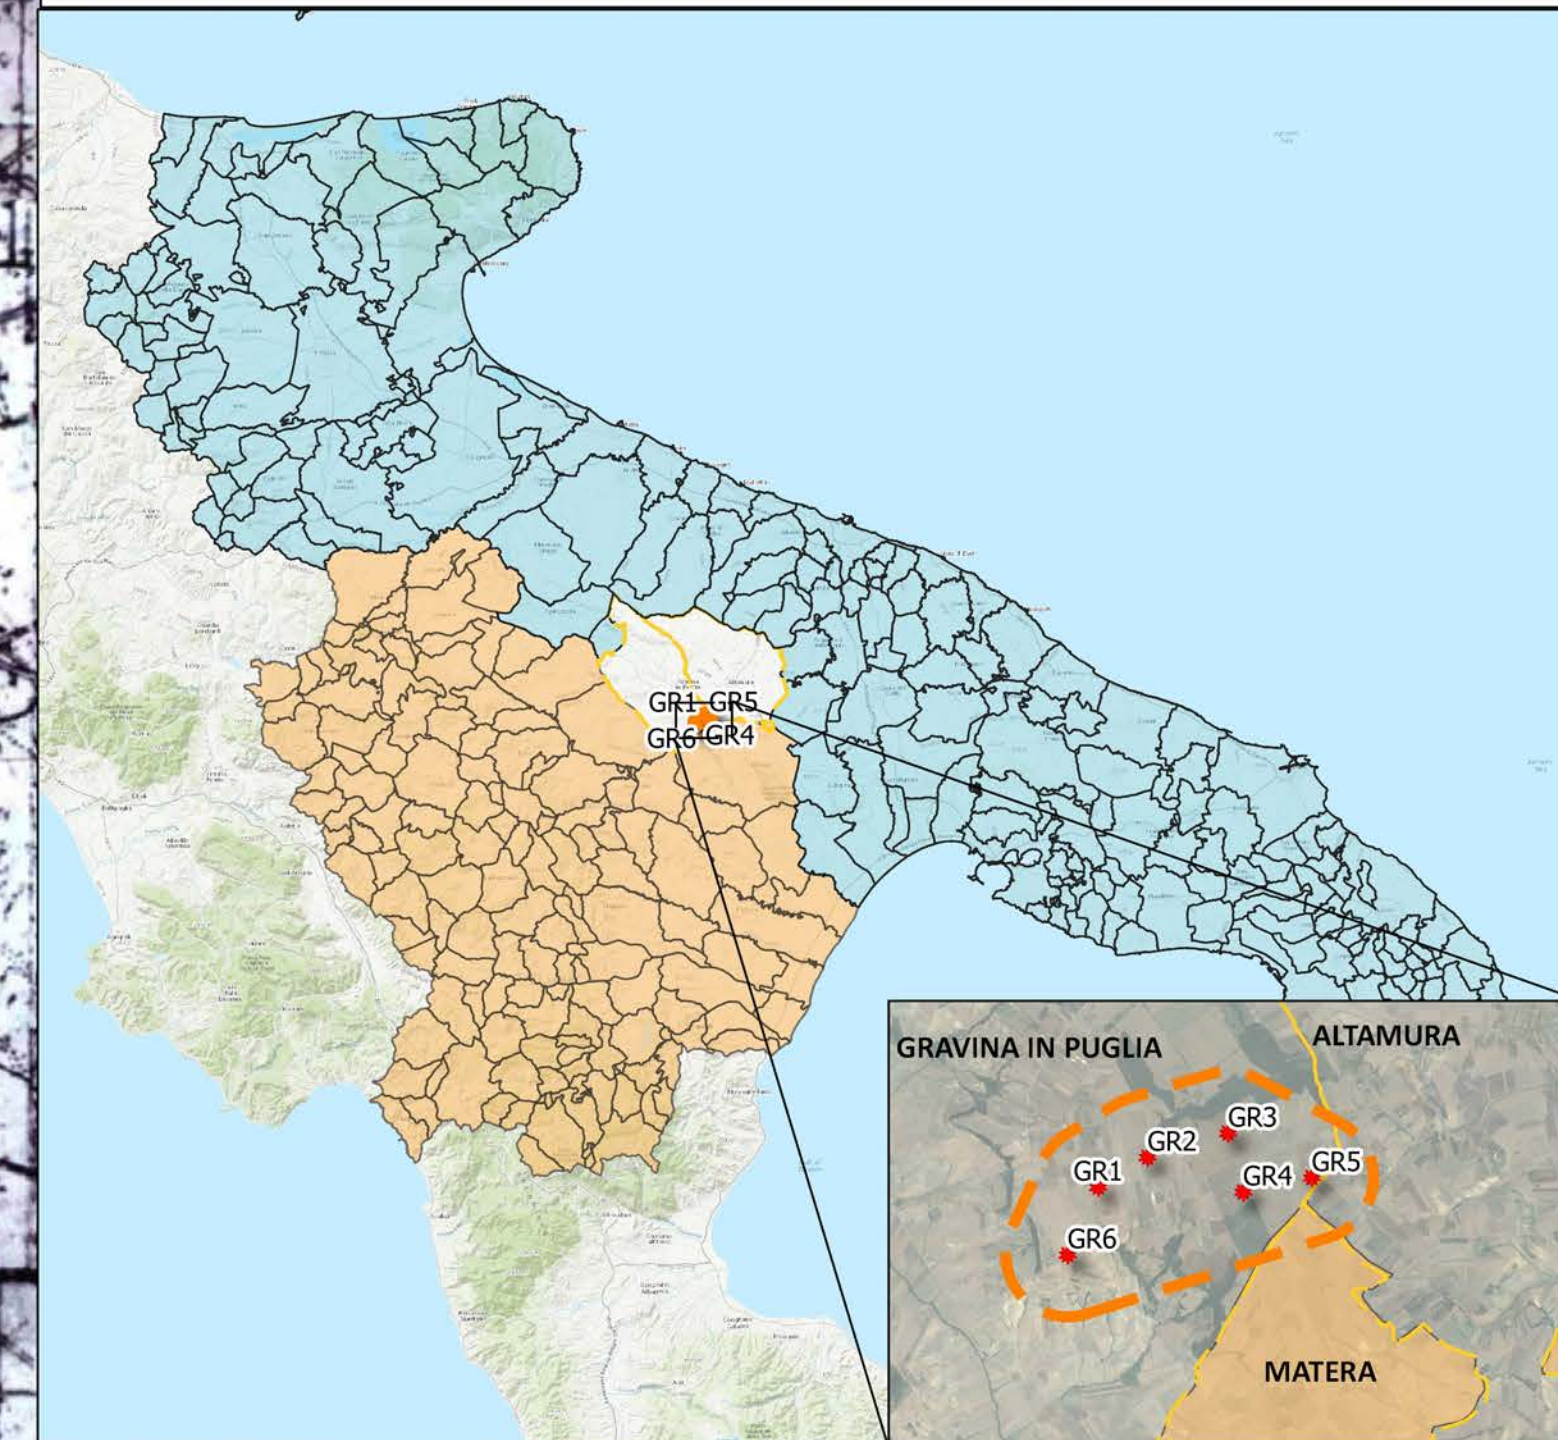

LEGENDA

- Layout
- Centri abitati
- cavidotto
- RTN

Il progetto ricade in zone agricole E1 sia per quanto riguarda il Comune di Gravina in Puglia che quello di Altamura

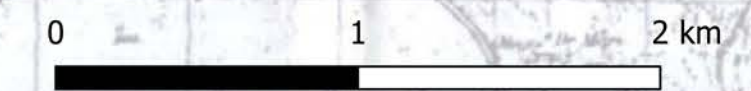

Gravina in Puglia

Altamura

GR1-GR5
GR6-GR4

GRAVINA IN PUGLIA ALTAMURA

MATERA



REGIONE PUGLIA
CITTA' METROPOLITANA DI BARI
COMUNI DI GRAVINA IN PUGLIA E ALTAMURA



AUTORIZZAZIONE UNICA ex d.lgs. 387/2003

Progetto Definitivo
Parco eolico "Silvium" e opere connesse

Titolo elaborato

Planimetria opere su P.R.G. Comune
Gravina in Puglia e Altamura

Codice elaborato

COMMESSA	FASE	ELABORATO	REV.
F0477	A	T04	A

Riproduzione o consegna a terzi solo dietro
specificata autorizzazione

Scala
1:25.000

DATA	DESCRIZIONE	REDATTO	VERIFICATO	APPROVATO
Febbraio 2022	Prima emissione	FTR	GMA	GDS

Proponente

wpd SILVIUM s.r.l.
Corso d'Italia 83
00198 Roma (RM)
Tel: +39 06 960 353 01
wpdsilviumsr@legalmail.it
P.IVA. 16496431004

Progettazione

F4 ingegneria srl
Via Di Giura - Centro Direzionale, 85100 Potenza
Tel: +39 0971 1 944 797 - Fax: +39 0971 5 54 52
www.f4ingegneria.it - f4ingegneria@pec.it

Il Diretto Tecnico
(ing. Giovanni DI SANTO)



Società certificata secondo la norma UNI-EN ISO 9001:2015 per l'erogazione di servizi di ingegneria nei settori: civile, idraulica, acustica, energia, ambiente (settorc IAF: 34)

MA