


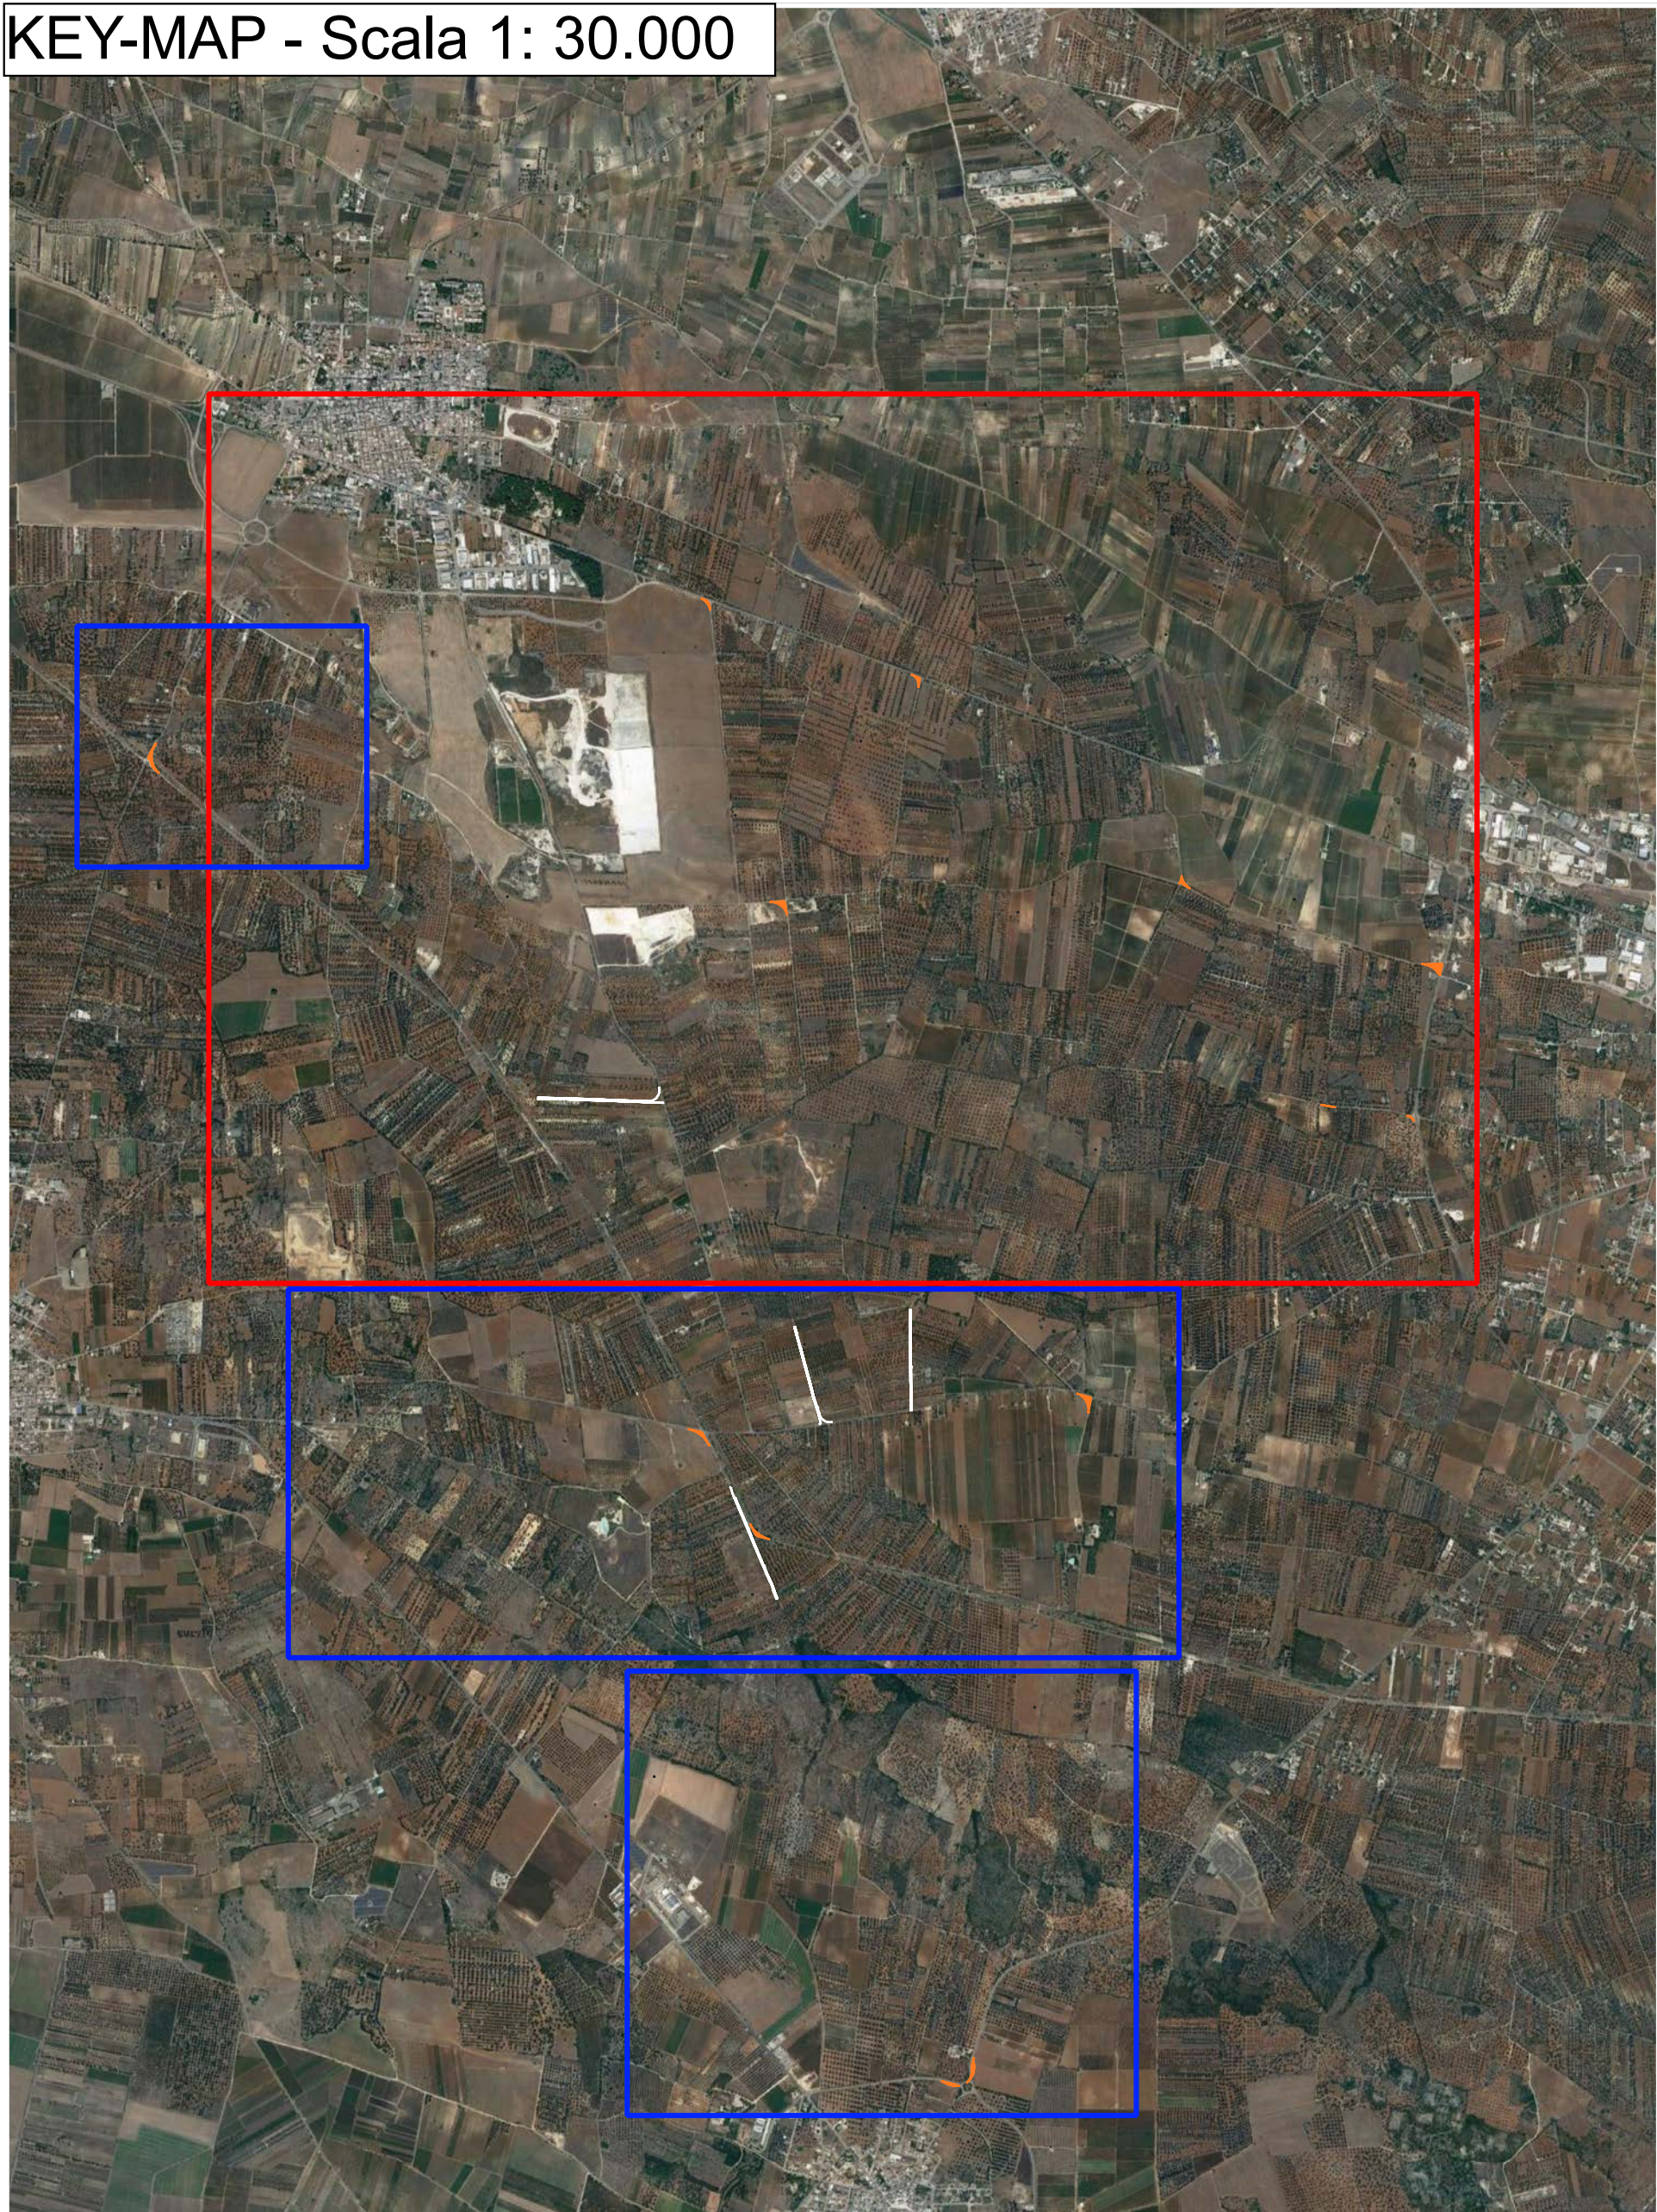

Legenda

- Aerogeneratori
- Allargamenti della viabilità esistente
- Adeguamenti della viabilità esistente

REGIONE PUGLIA

Provincia di Taranto

PLT engineering s.r.l.  
via D'Amato 126  
47522 Cesena (FC)  
P.IVA/C.F. 05857900723

Comittente:

PLT engineering s.r.l.  
via D'Amato 126  
47522 Cesena (FC)  
P.IVA/C.F. 05857900723

Titolo del Progetto:

PARCO EOLICO "FRAGAGNANO"

Documento:

PROGETTO DEFINITIVO

ID PROGETTO:

PEF

DESCRIZIONE:

P

CAPITOLO:

AD

N° Documento:

PEF-P-AD-01.02 a

Elaborato:

Planimetria generale adeguamenti su Ortofoto Tav.1

SCALA:

1:5000

FORMATO:

A1

Nome file:

PEF-P-AD-01.02 a \_ Planimetria generale adeguamenti su Ortofoto Tav.1

Progettazione:

Ing. Saverio Pagliuso

Ing. Mario Francesco Perri

Ing. Giorgio Salatino

Ing. Claudio Coscarella

Rev.

Prima Emissione

Descrizione Revisione

Redatto

Controllato

Approvato

00

01/2022

PRIMA EMISSIONE

GEMSA

GEMSA

PLT

