
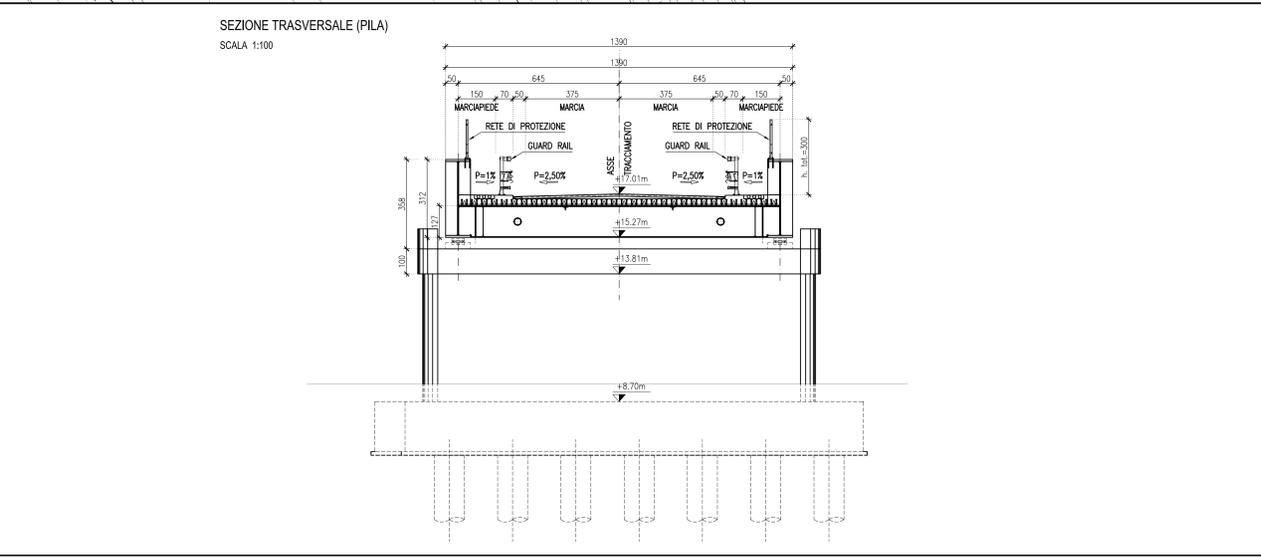


LEGENDA

ELABORATI DI RIFERIMENTO

- PD_0_I02_ICV01_0_OM_PP_01 "Planimetria di Inquadramento e prospetti"

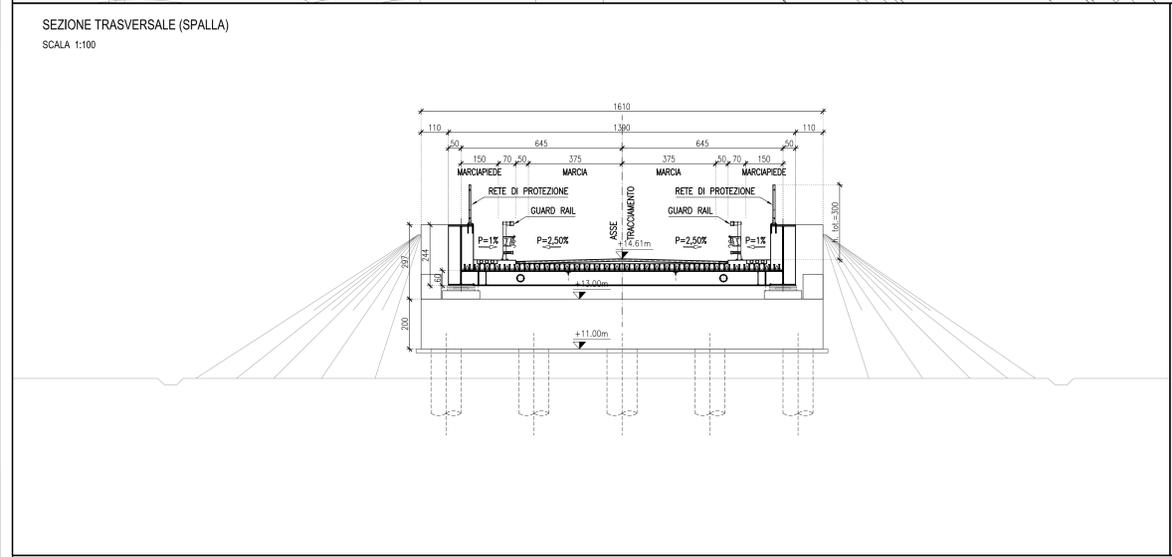

CARATTERISTICHE DEI MATERIALI

- PD_0_0000_0000_0_GE_TB_01 "Tabella materiali e Classi di Esposizione Calcestruzzo"

NOTE

- Dimensioni espresse in cm.
- Quote altimetriche espresse in m.
- Angoli espressi in gradi sessagesimali

IL CONCESSIONARIO: **ARC** AUTOSTRADA REGIONALE CISPADANA

IL CONCESSIONARIO: **Autosole Regionale Cispadana S.p.A.**

AUTOSTRADA REGIONALE CISPADANA DAL CASELLO DI REGGIOLO-ROLO SULLA A22 AL CASELLO DI FERRARA SUD SULLA A13

CODICE C.U.P. E81B0800060009

PROGETTO DEFINITIVO

ASSE AUTOSTRADALE (COMPRESIVO DEGLI INTERVENTI LOCALI DI COLLEGAMENTO VIARIO AL SISTEMA AUTOSTRADALE) OPERE STRUTTURALI

OPERE D'ARTE MAGGIORI - CAVALCAVIA SVINCOLI E INTERCONNESSIONI

ICV 01 - ADEGUAMENTO CAVALCAVIA VIA IMPERIALE

PIANTA IMPALCATO, SEZIONI TRASVERSALI

IL PROGETTISTA
Ing. Antonello Mezzalana
Albo Ing. Bologna n° 5225 A

RESPONSABILE INTEGRAZIONE PRESTAZIONI SPECIALISTICHE
Ing. Emilio Salsi
Albo Ing. Reggio Emilia n° 945

IL CONCESSIONARIO
Autosole Regionale Cispadana S.p.A.
Il Presidente
Giancarlo Falluzzo

17.04.2012 EMISSIONE

Antiquarimezzalana Salsi

IDENTIFICAZIONE ELABORATO

| NO. PROSP. | FILE | SETTORE | GRUPPO | DESCRIZIONE | DATA | STATO | PRODOTTORE | REDAZIONE | CONTROLLATO | APPROVAZIONE |
|------------|------|---------|--------|-------------|------|-------|------------|-----------|-------------|--------------|
| 2911 | P1 | 0 | 102 | ICV01 | 01 | OM | P2 | 02 | A | MAGGIO 2012 |

SCALA: 1:200/100