




SCALA 1:25

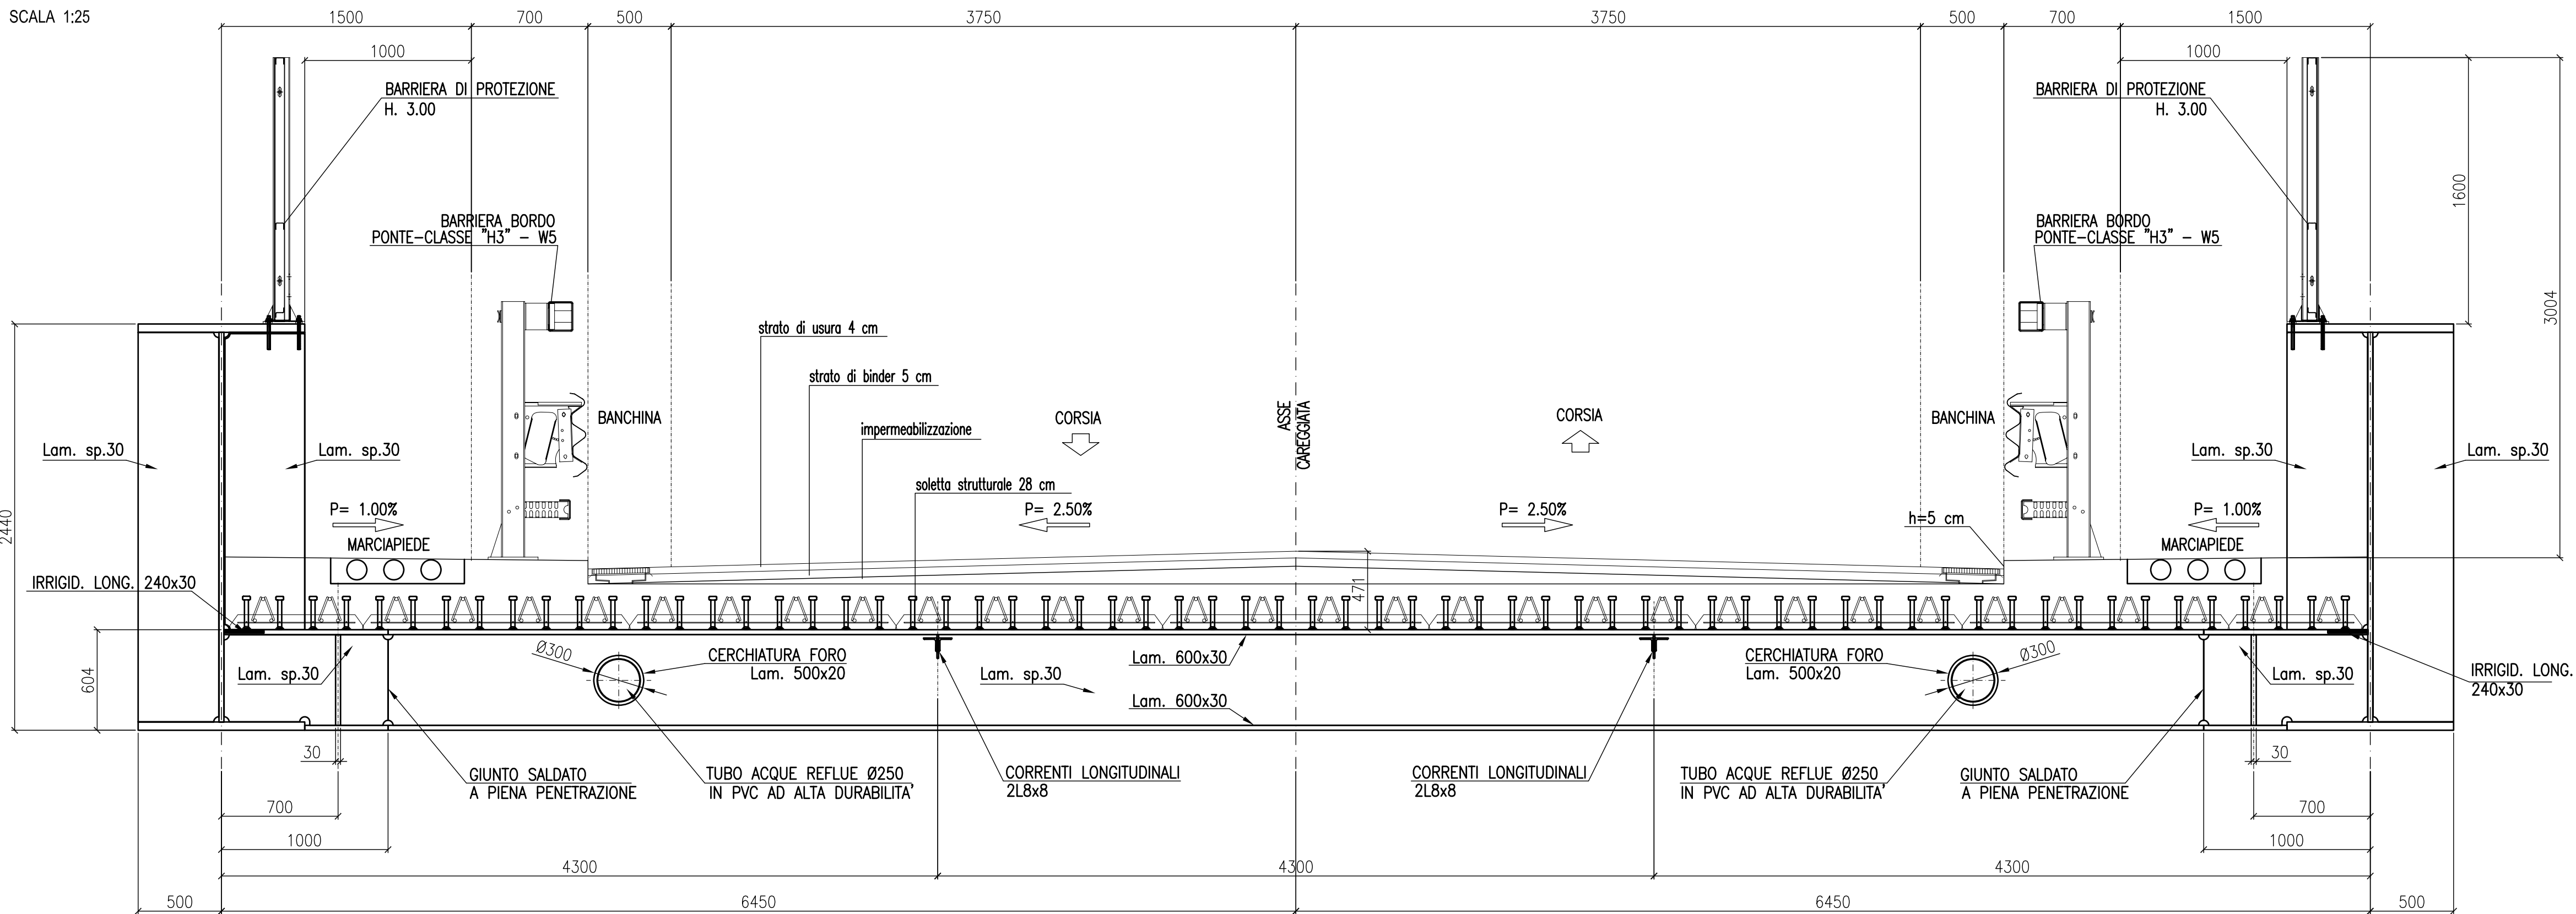



SCALA 1:25

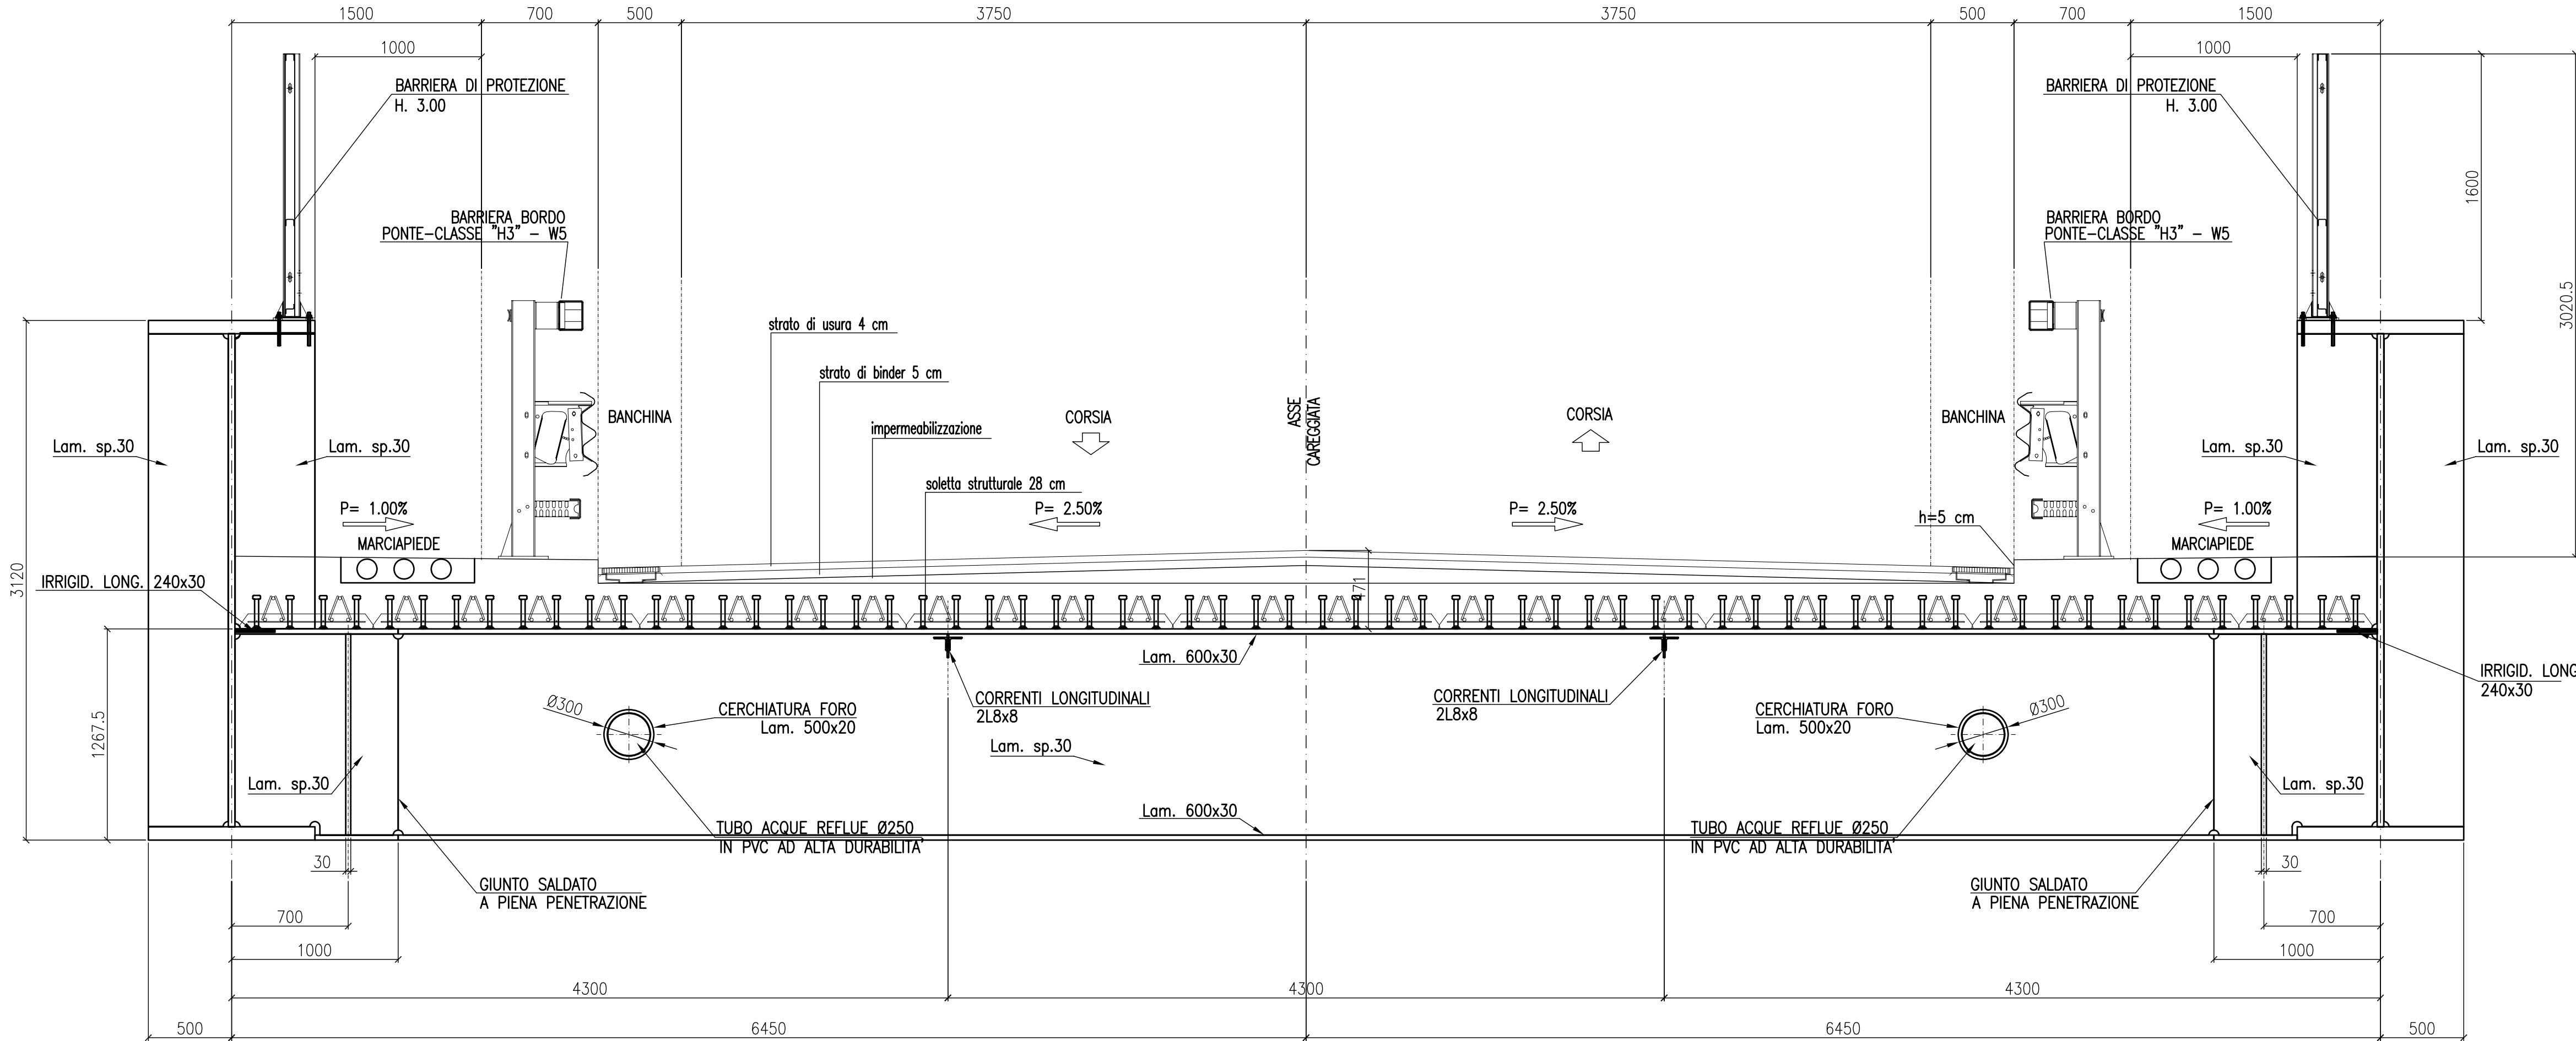

SCALA 1:25

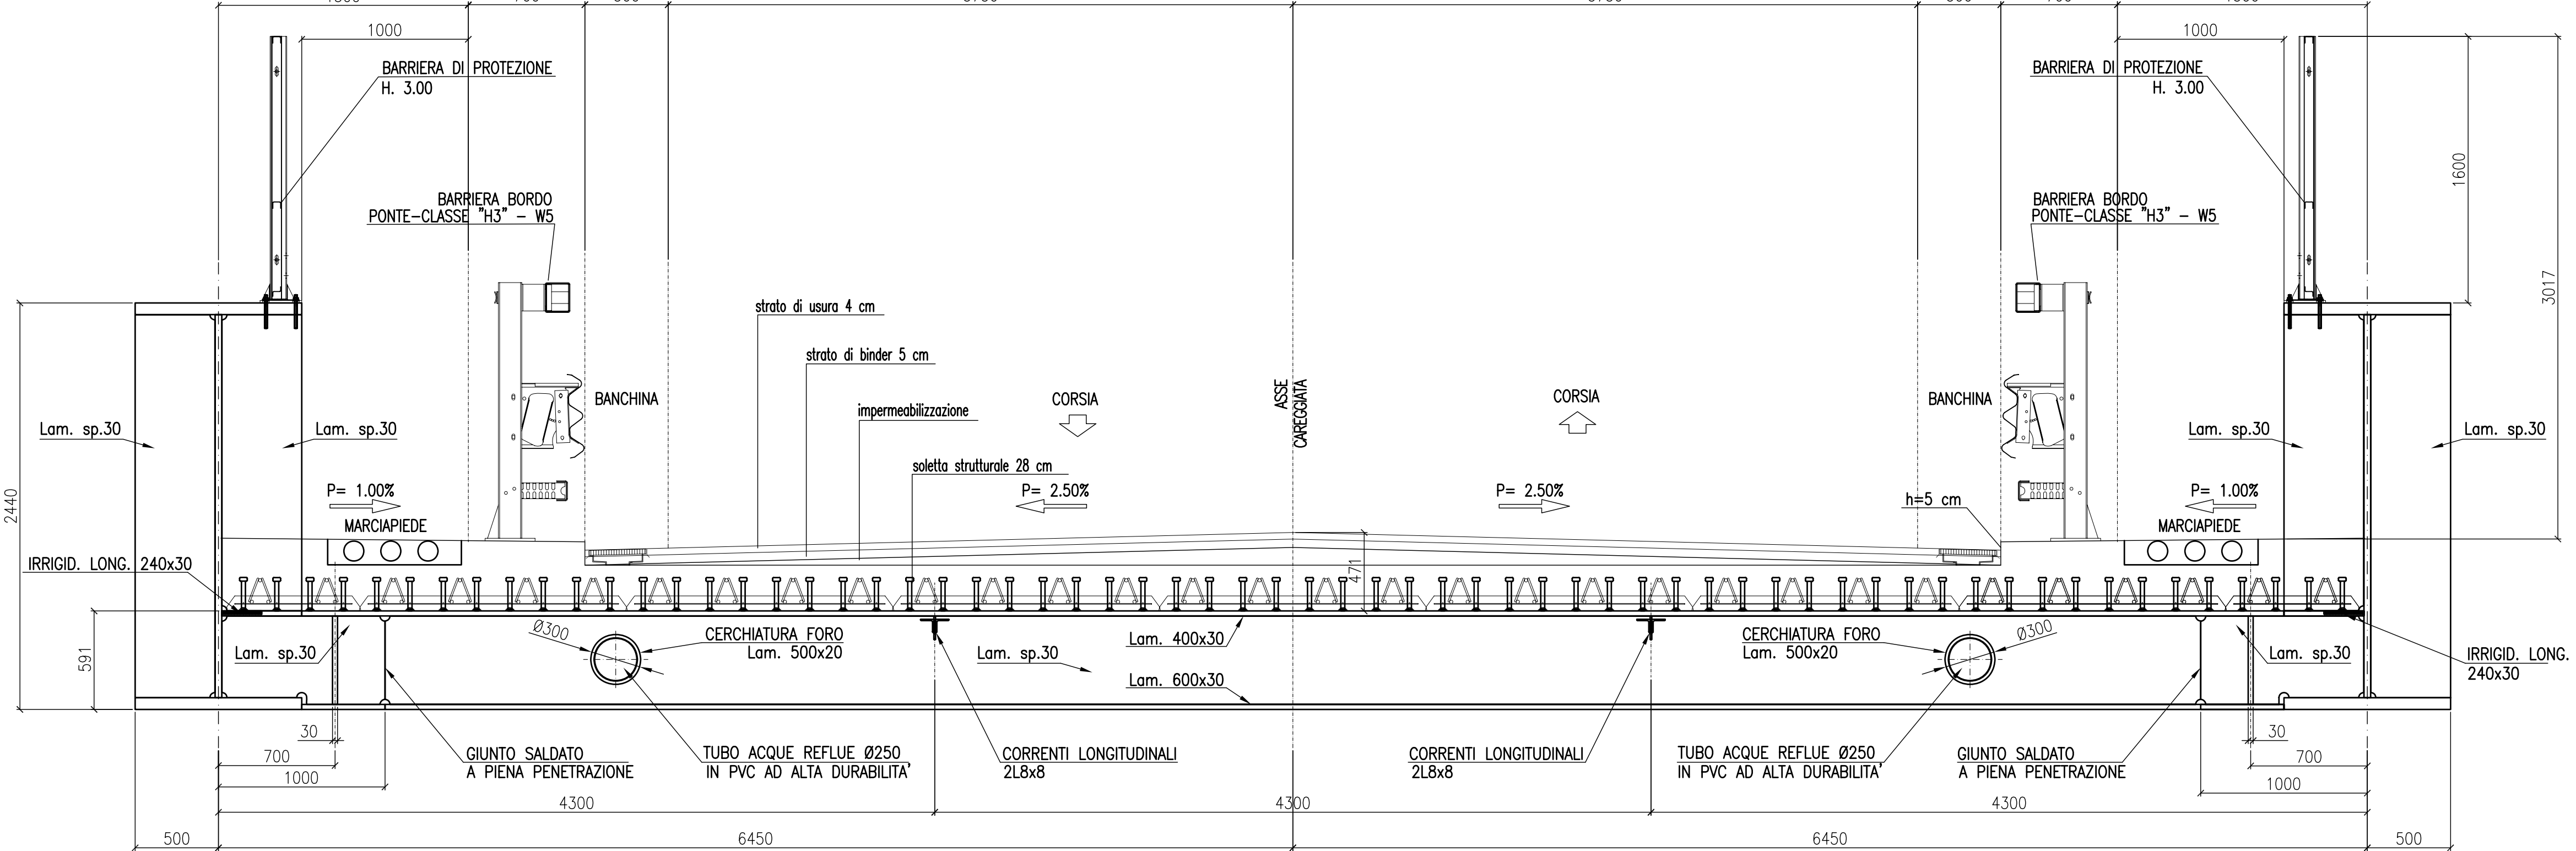

PARTICOLARE PAVIMENTAZIONE

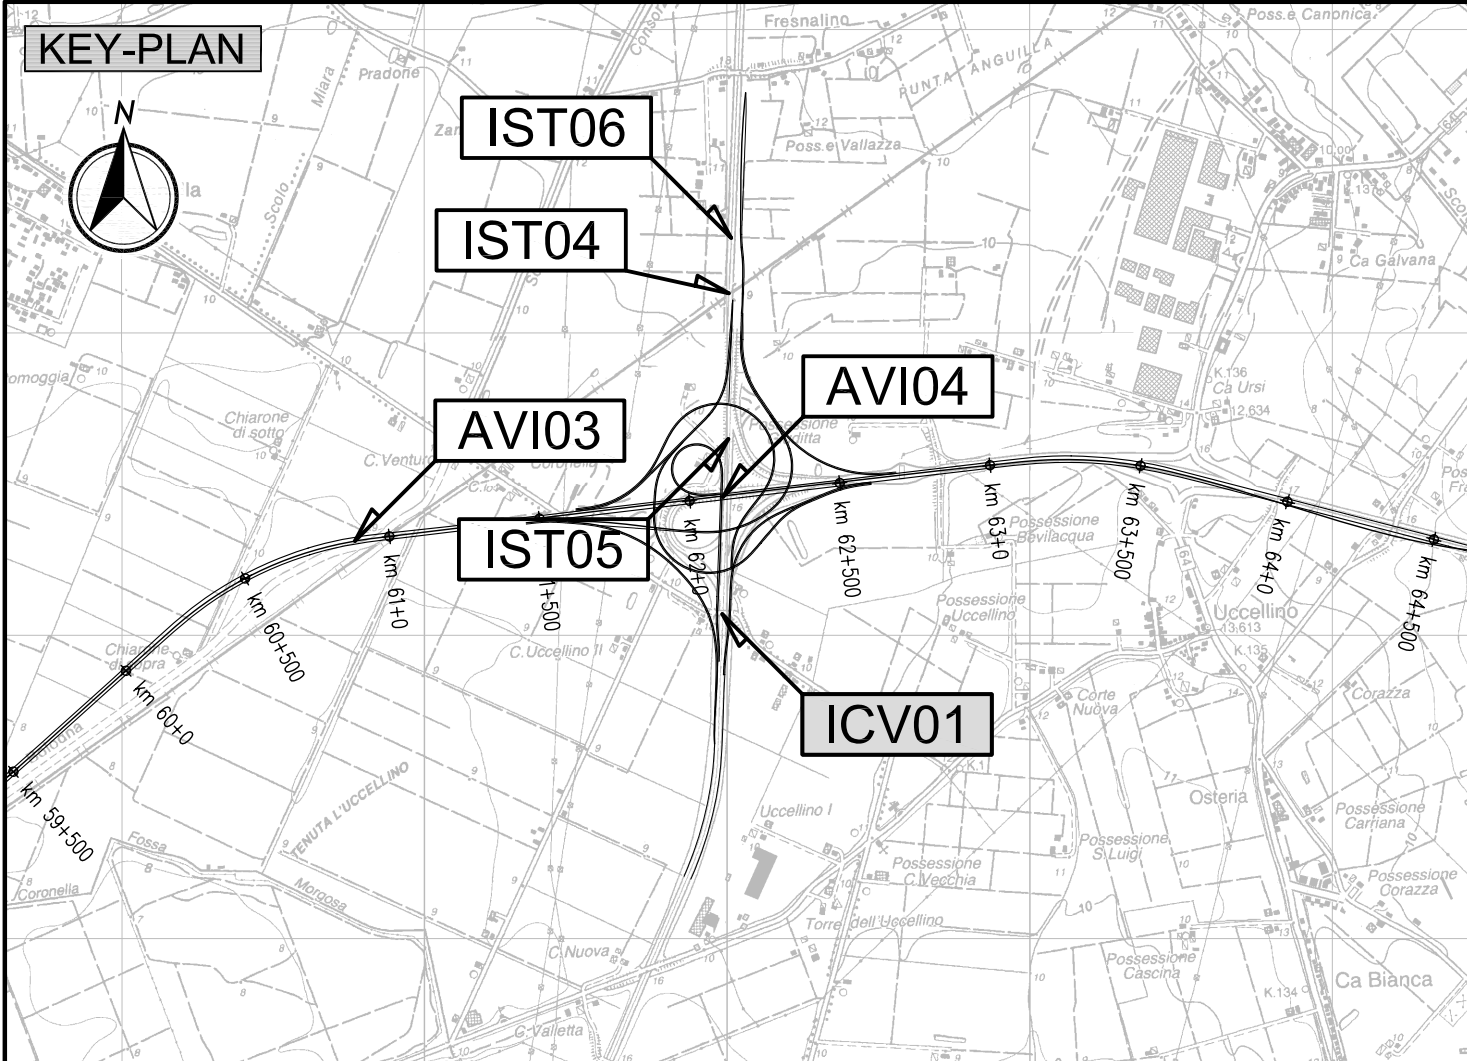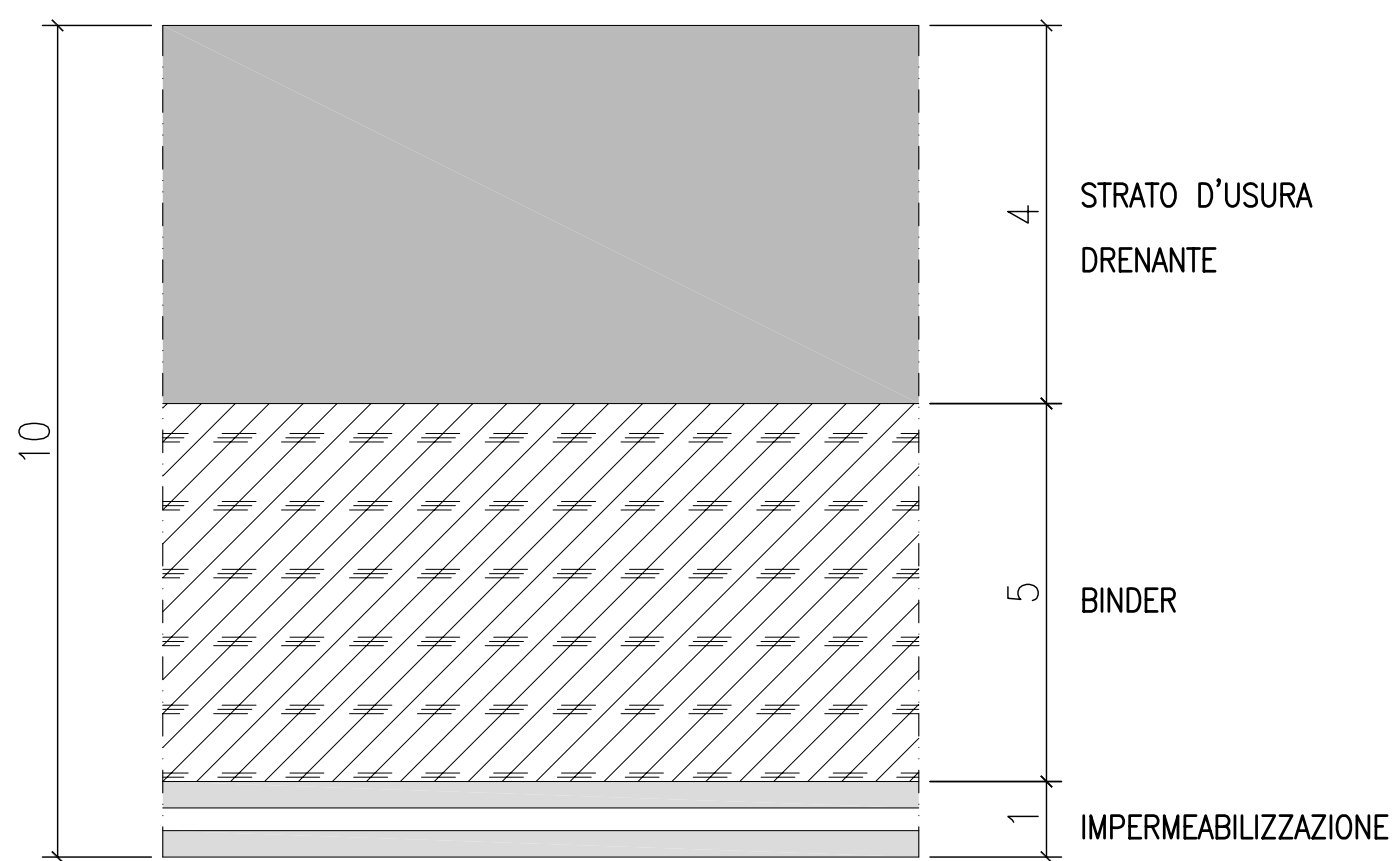

LEGENDA

ELABORATI DI RIFERIMENTO




- PD_0_I02_ICV01_0_OM_PP_01 "Planimetria di inquadramento e prospetti"

CARATTERISTICHE DEI MATERIALI

- PD_0_0000_0000_0_GE_TB_01 "Tabella materiali e Classi di Esposizione Calcestruzzo"

NOTE

- Dimensioni espresse in mm.
- Quote altimetriche espresse in m.
- Angoli espressi in gradi sessagesimali

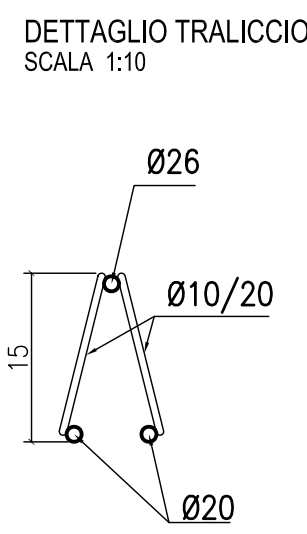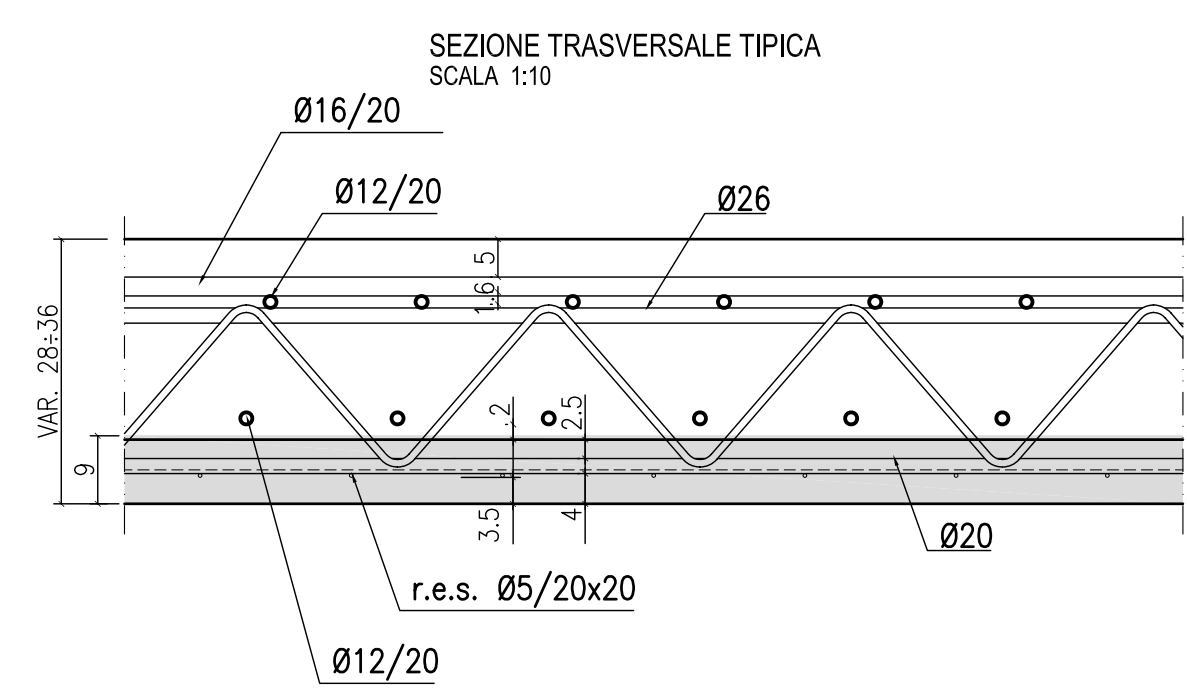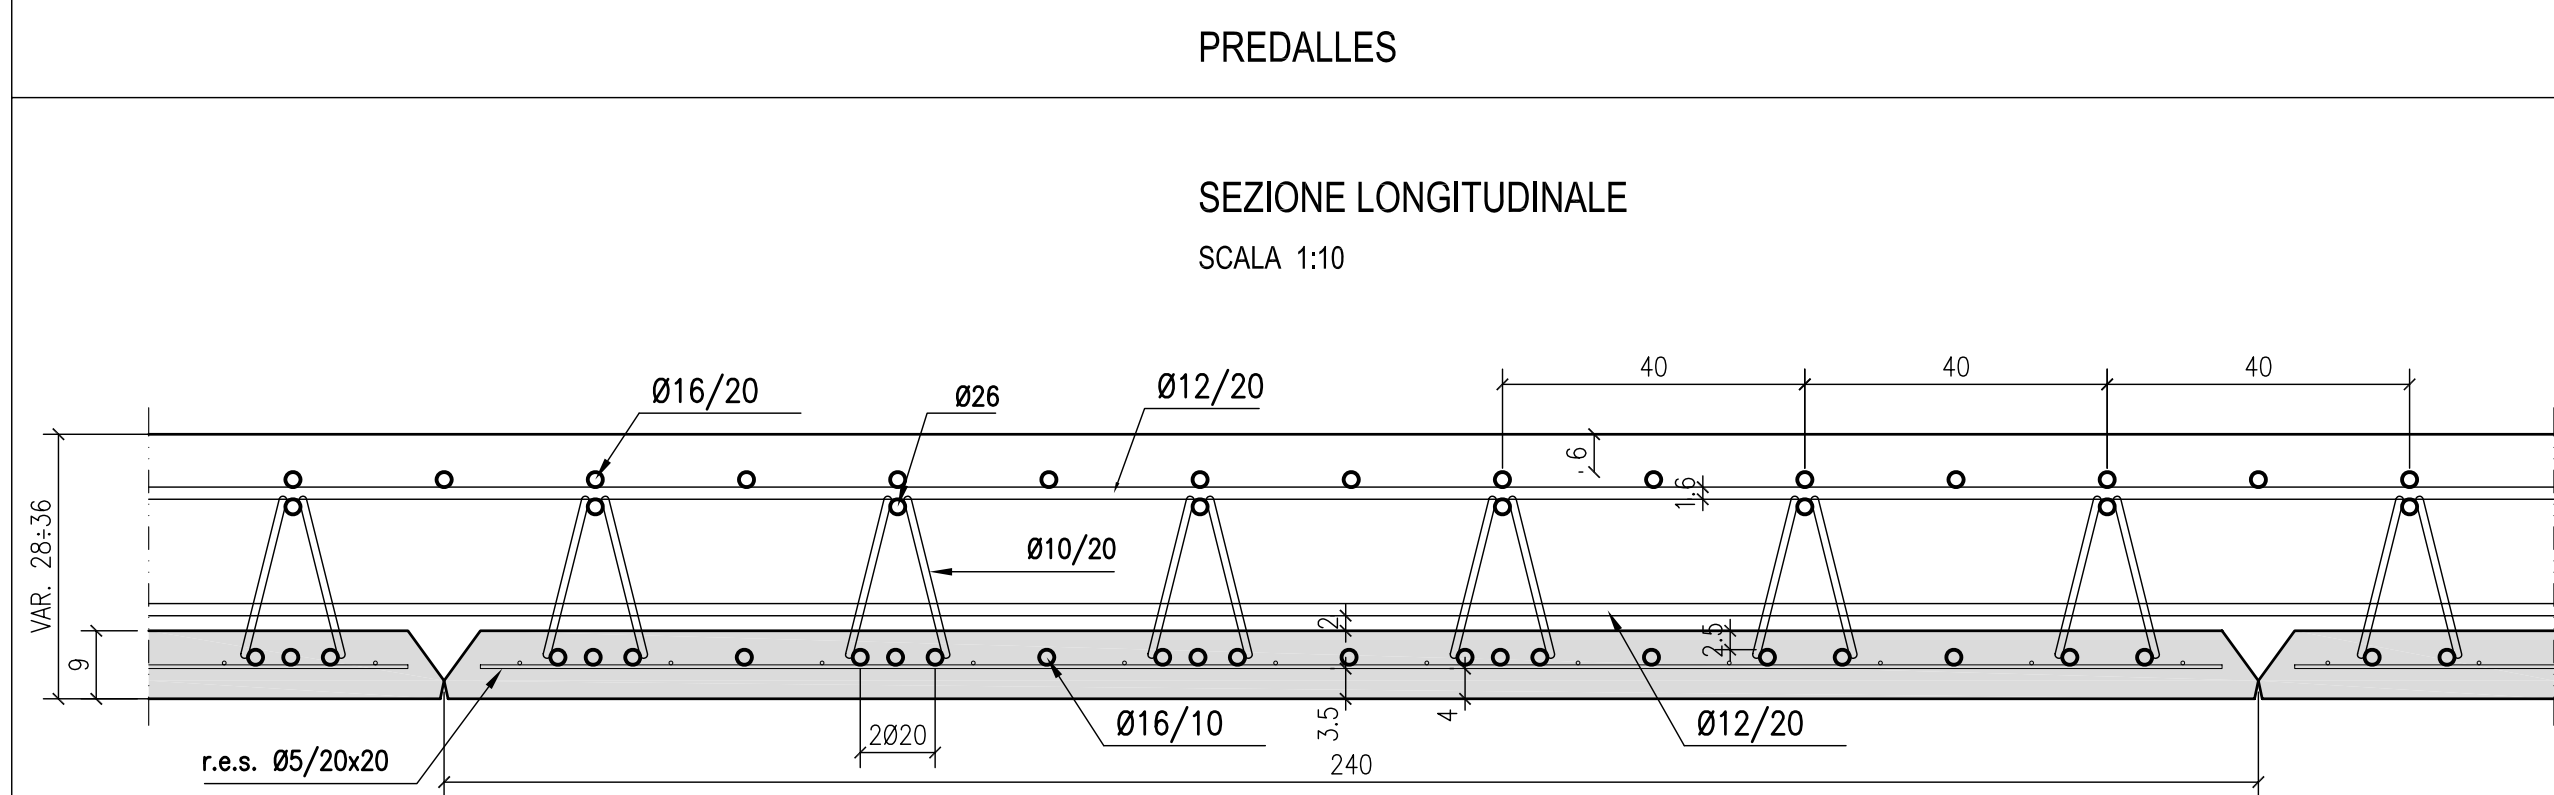[illegible]