
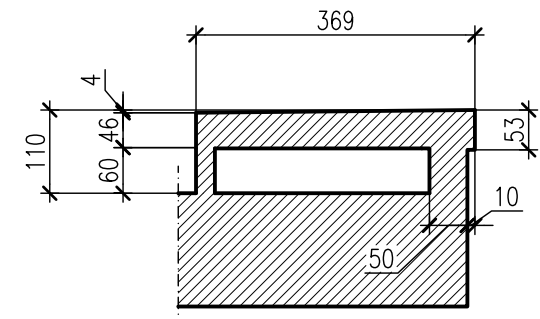



SPALLA A
PK 251+344

SEZIONE TIPO RISVOLTO
SCALA 1:100

PIANTA A QUOTA PARAGHIAIA
SCALA 1:100

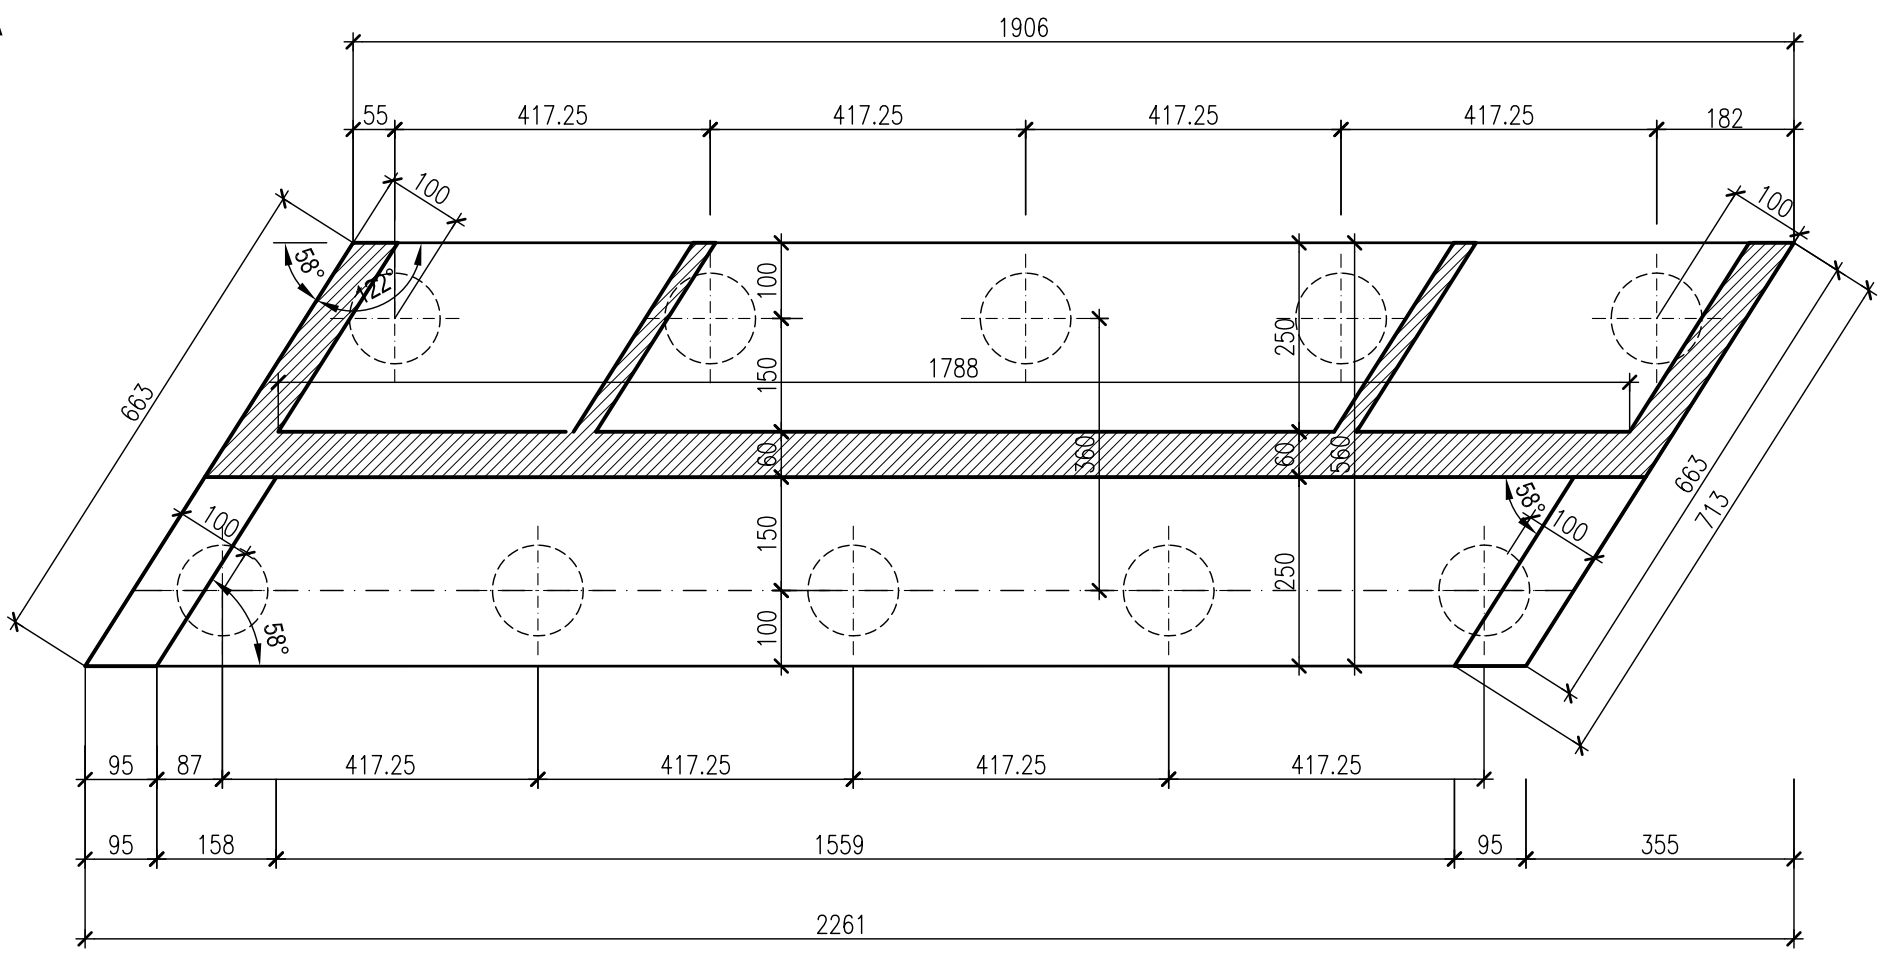


VISTA FRONTALE
SCALA 1:100

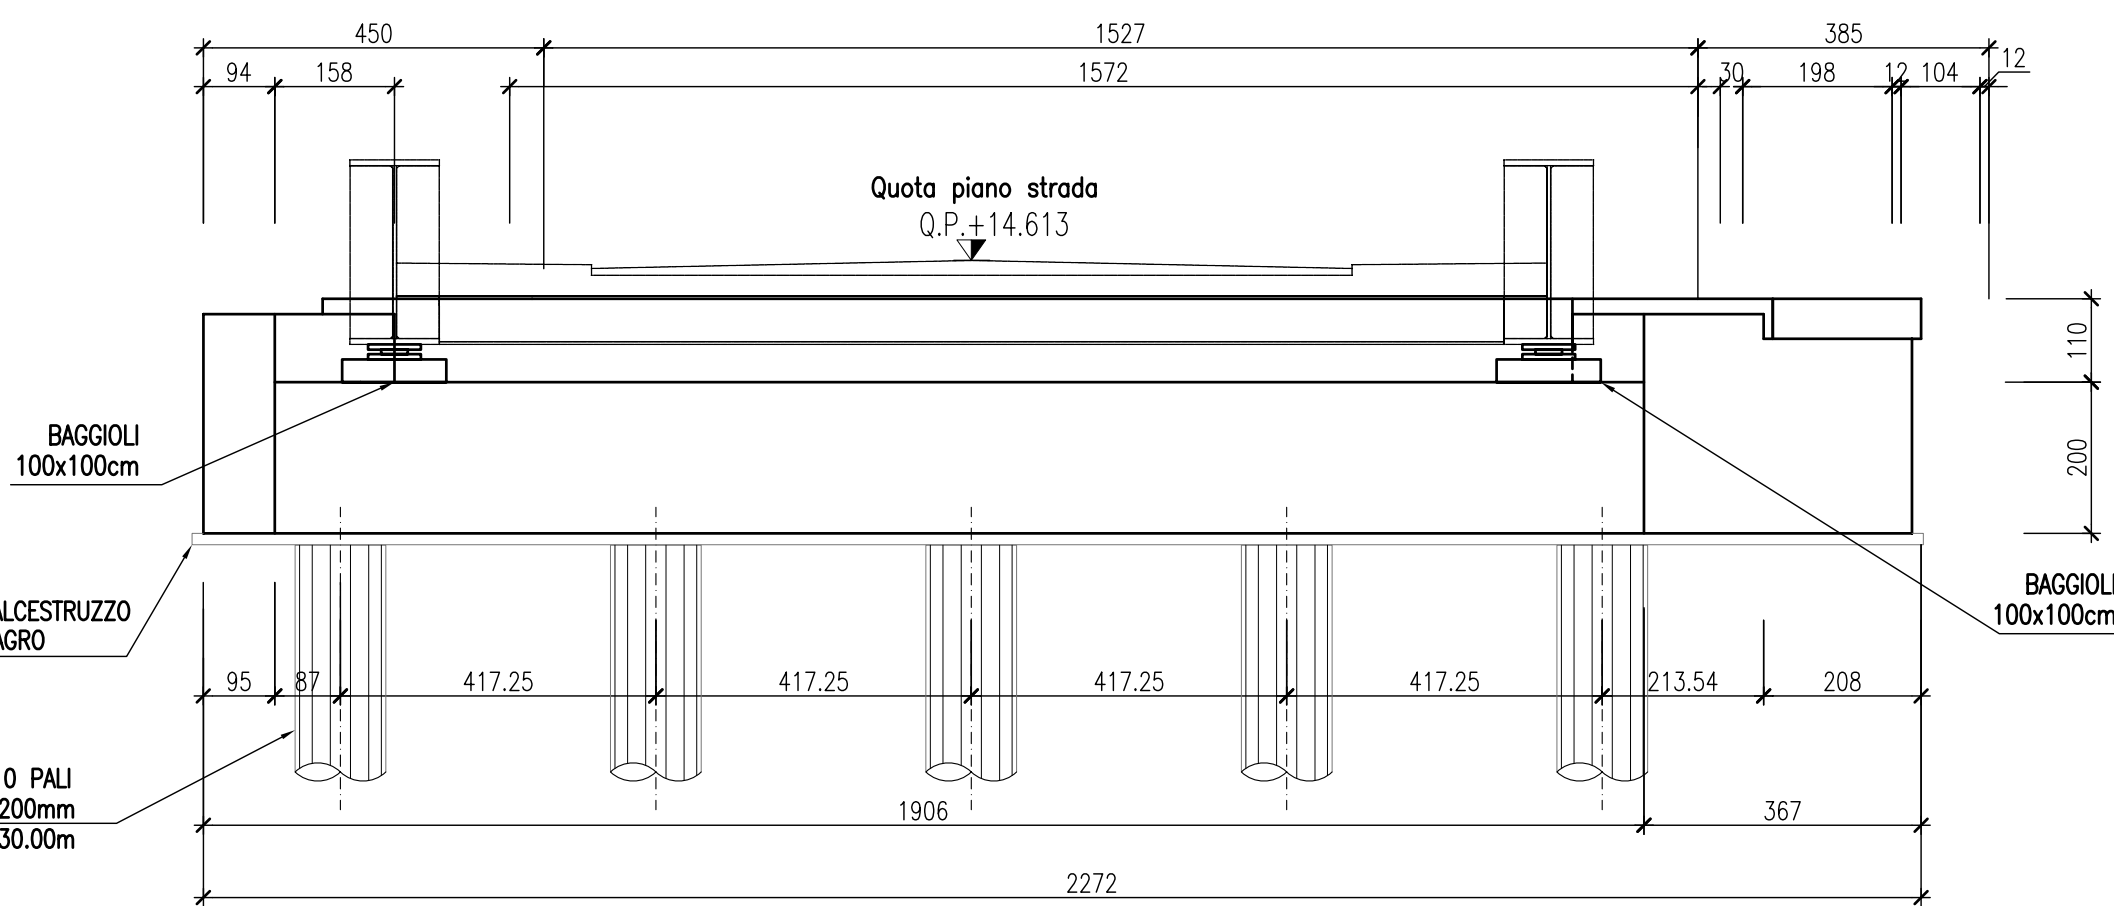


NOTA_BENE: L'IMPRONTA DI TRAVI E IMPALCATO INDICATA CON IL TRATTO PUNTIATO E' RIFERITA ALLA SEZIONE IN ASSE APOGGI


VISTA B-B
SCALA 1:100

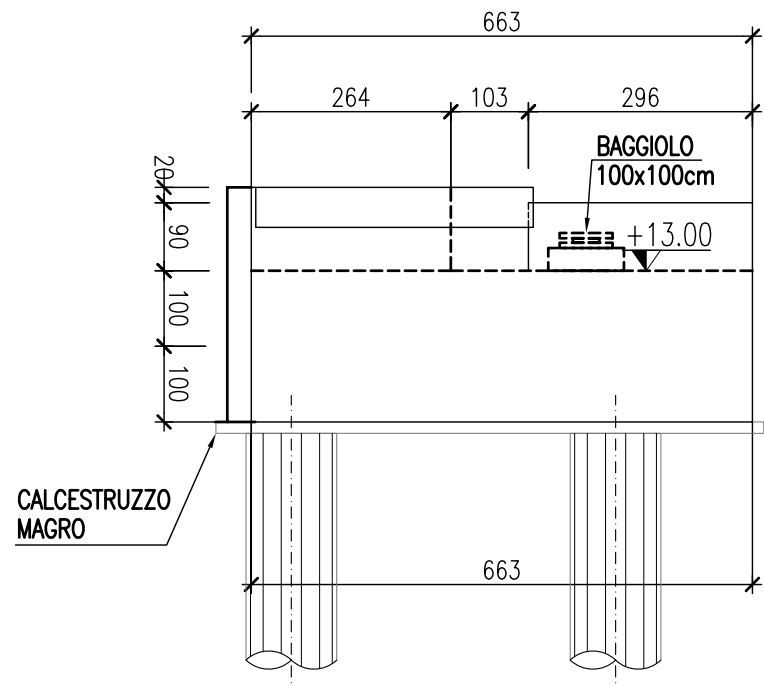


SEZIONE A-A
SCALA 1:100

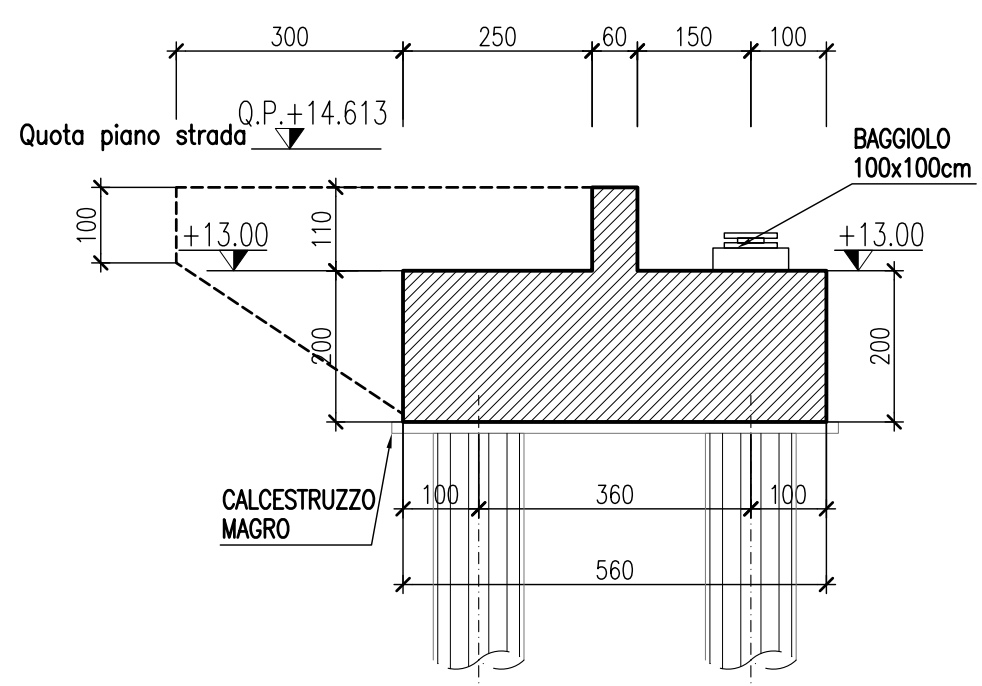

VISTA C-C
SCALA 1:100

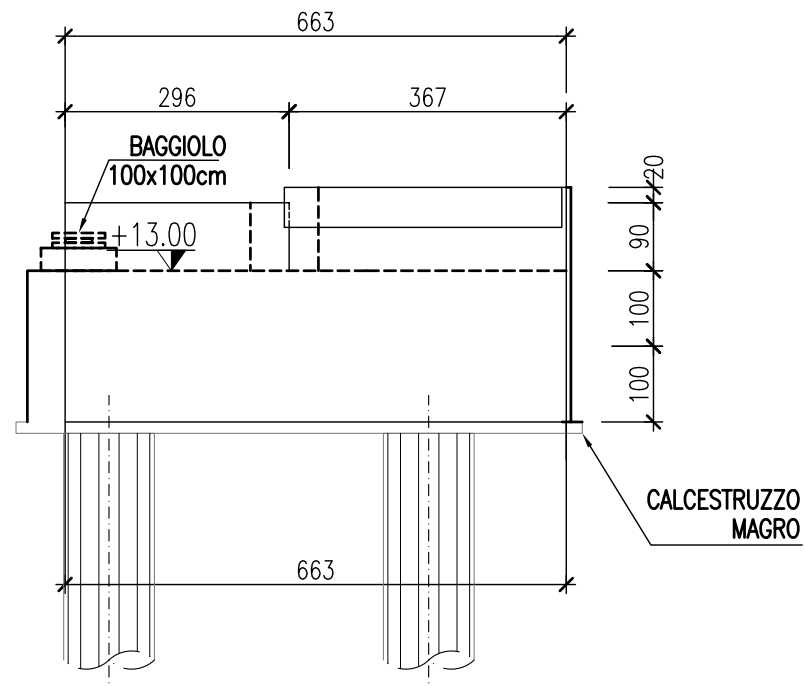



PIANTA SPICCATO
SCALA 1:100

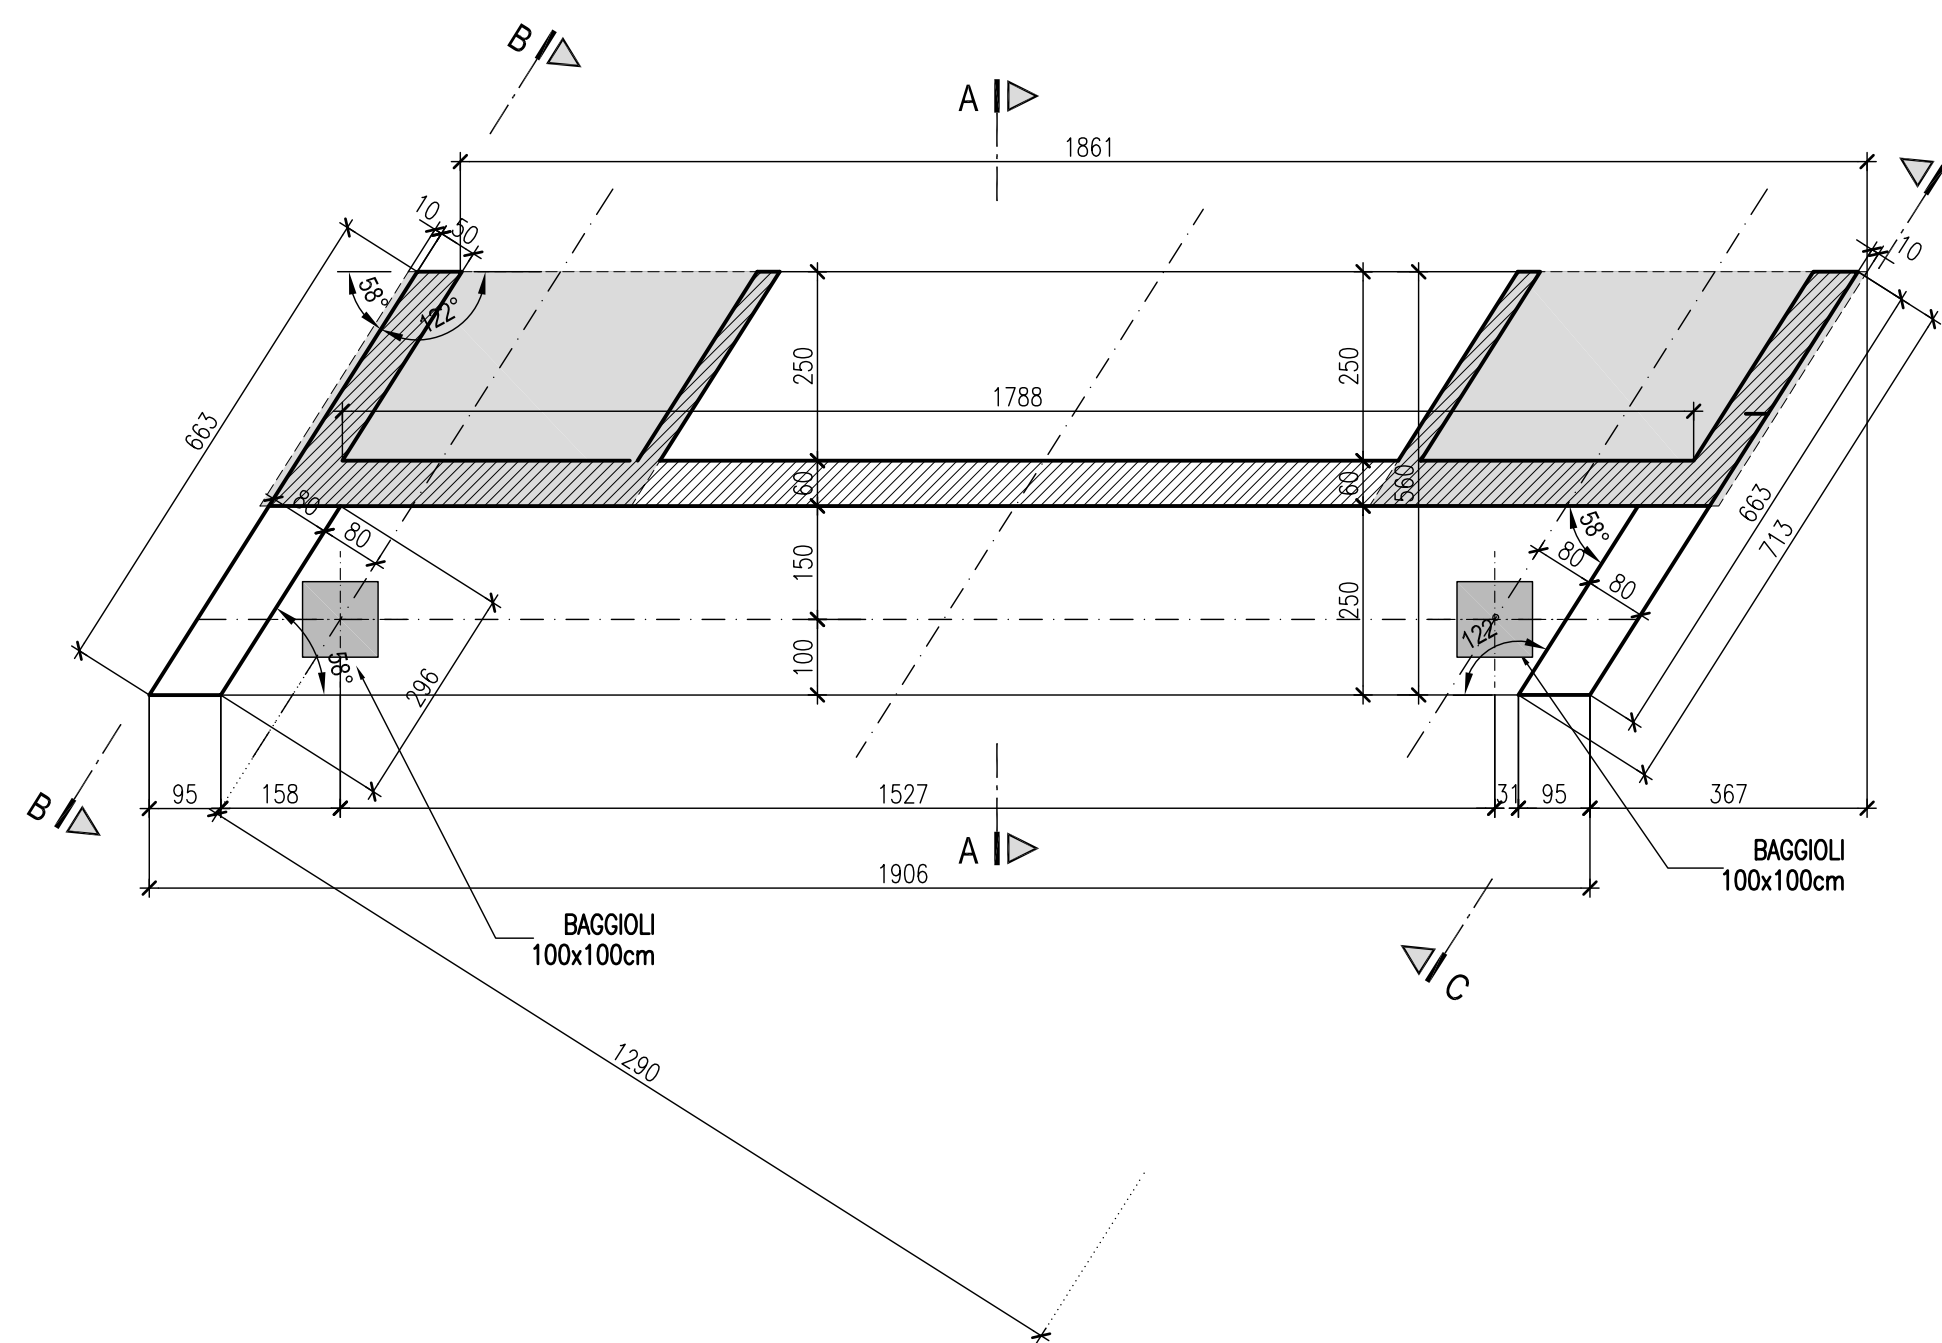


SPALLA B
PK 101+344

SEZIONE TIPO RISVOLTO
SCALA 1:100

PIANTA A QUOTA PARAGHIAIA
SCALA 1:100

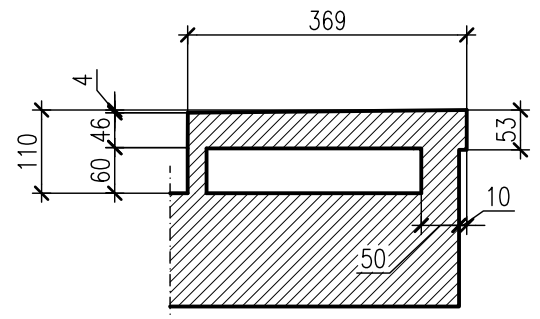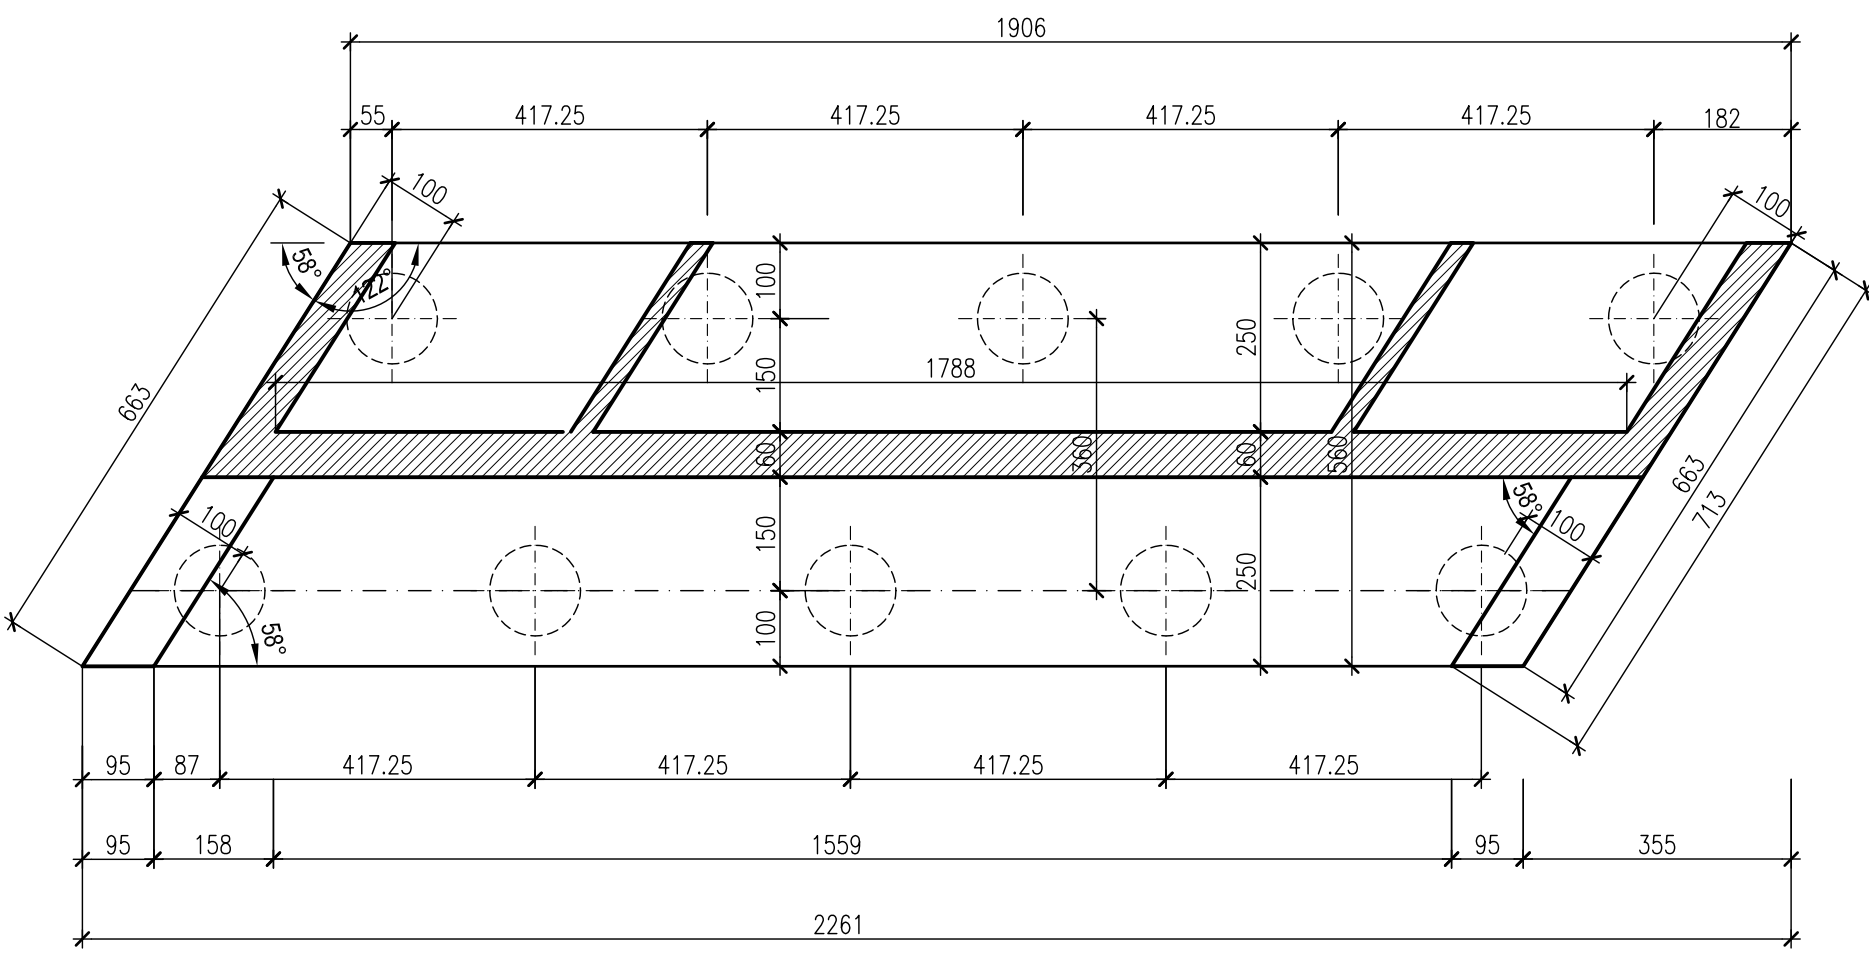


VISTA FRONTALE
SCALA 1:100

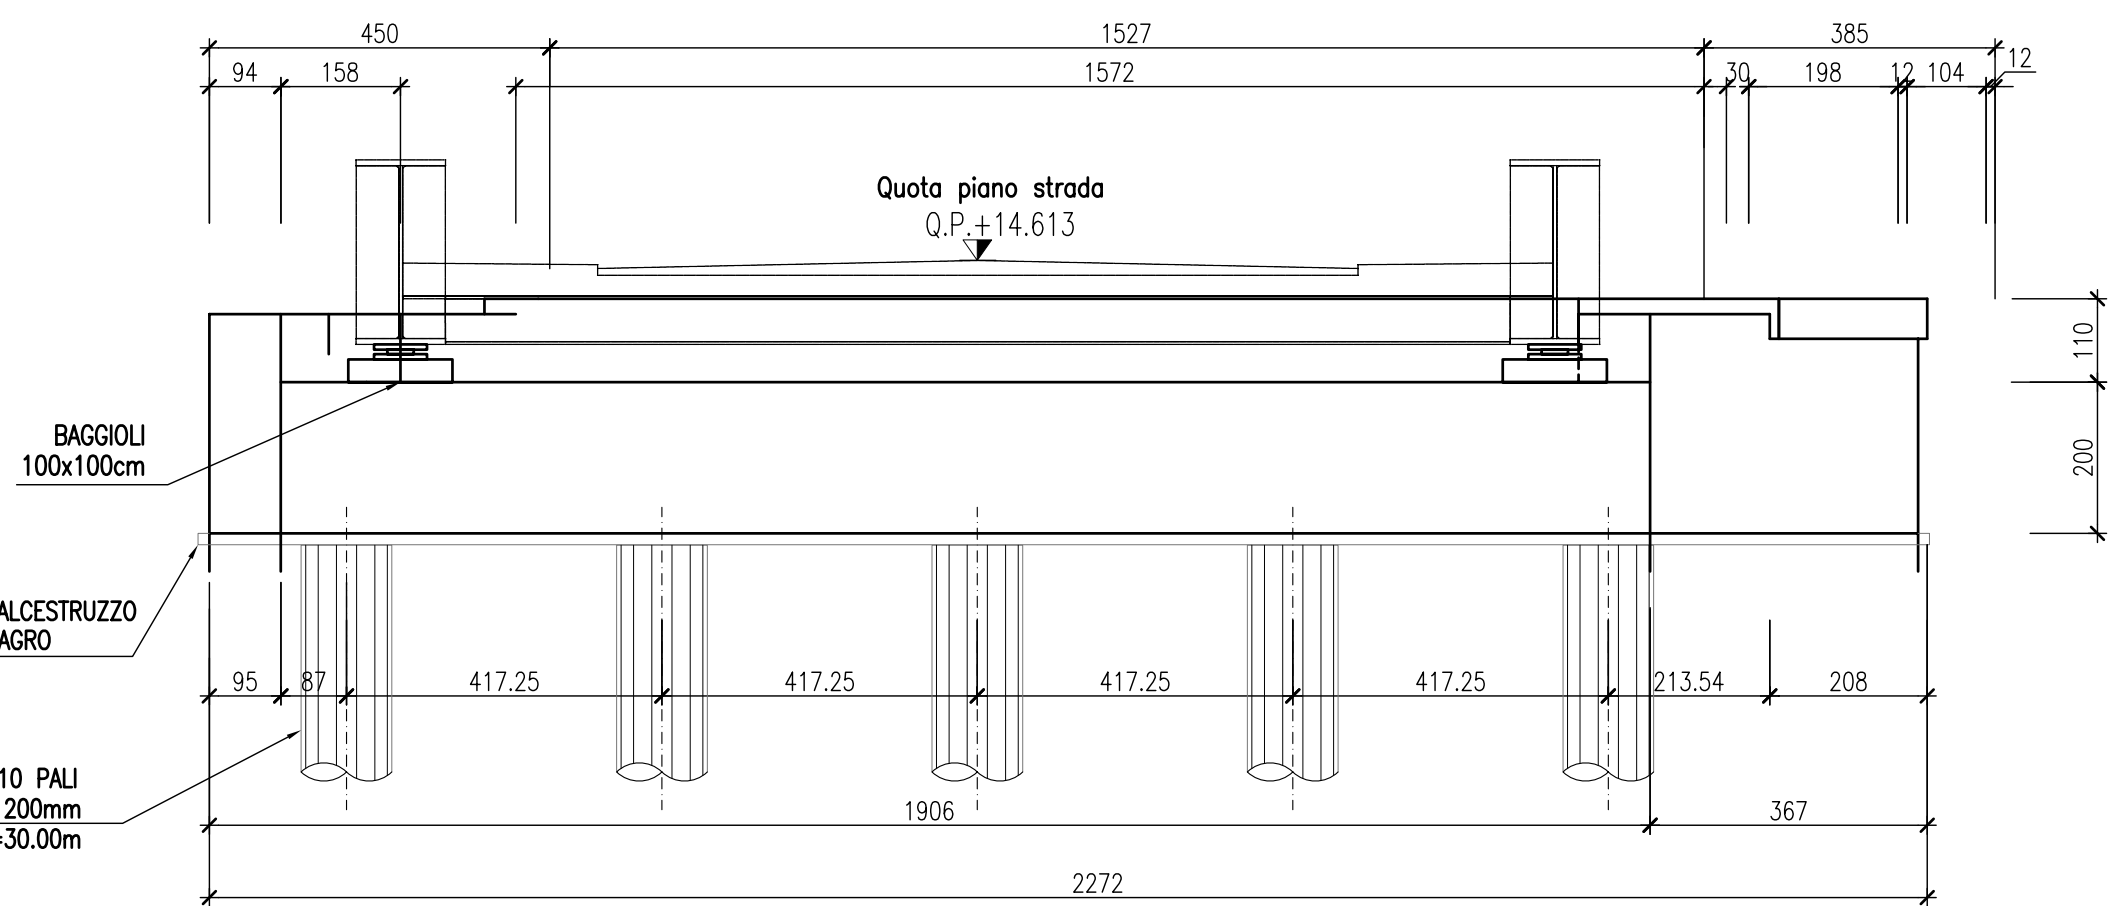


NOTA_BENE: L'IMPRONTA DI TRAVI E IMPALCATO INDICATA CON IL TRATTO PUNTIATO E' RIFERITA ALLA SEZIONE IN ASSE APOGGI


VISTA B-B
SCALA 1:100

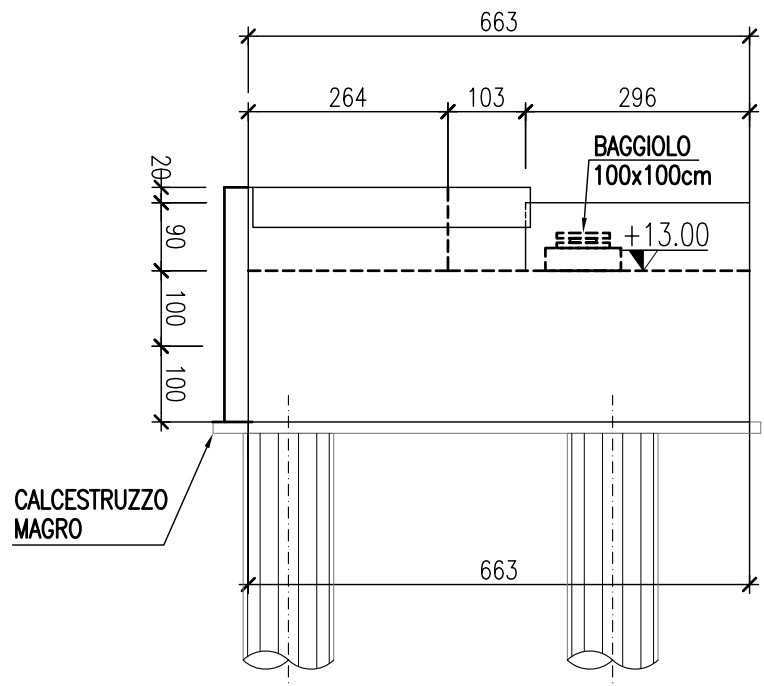



SEZIONE A-A
SCALA 1:100

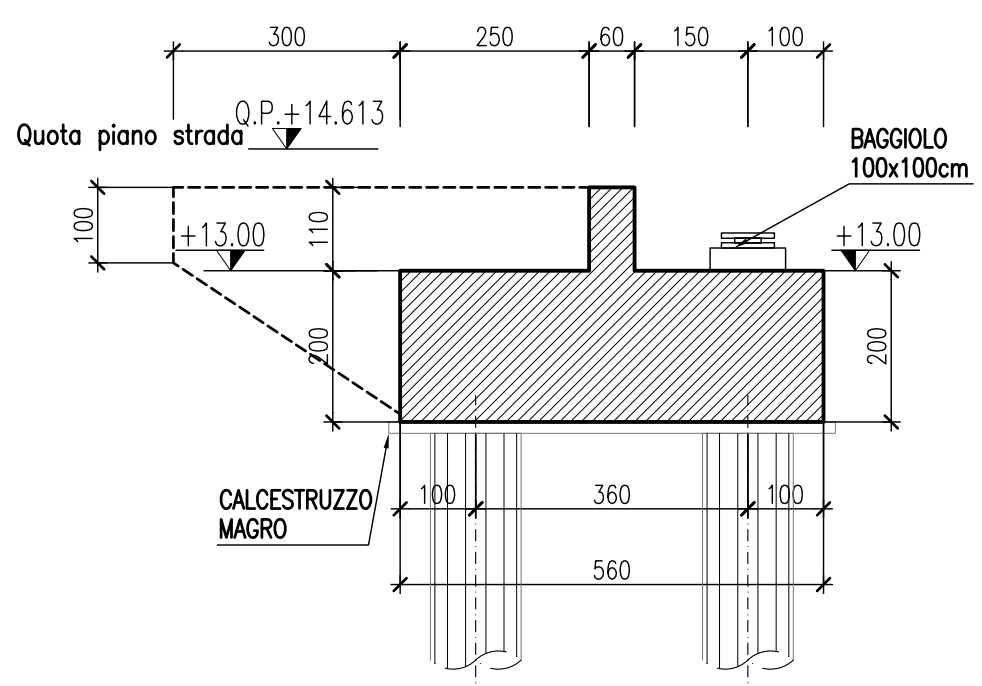

VISTA C-C
SCALA 1:100

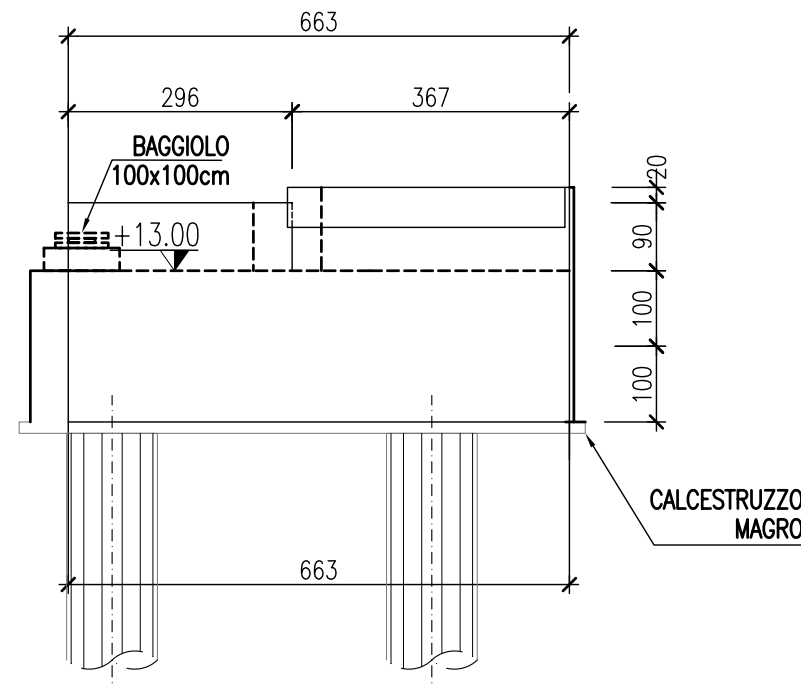

PIANTA SPICCATO
SCALA 1:100

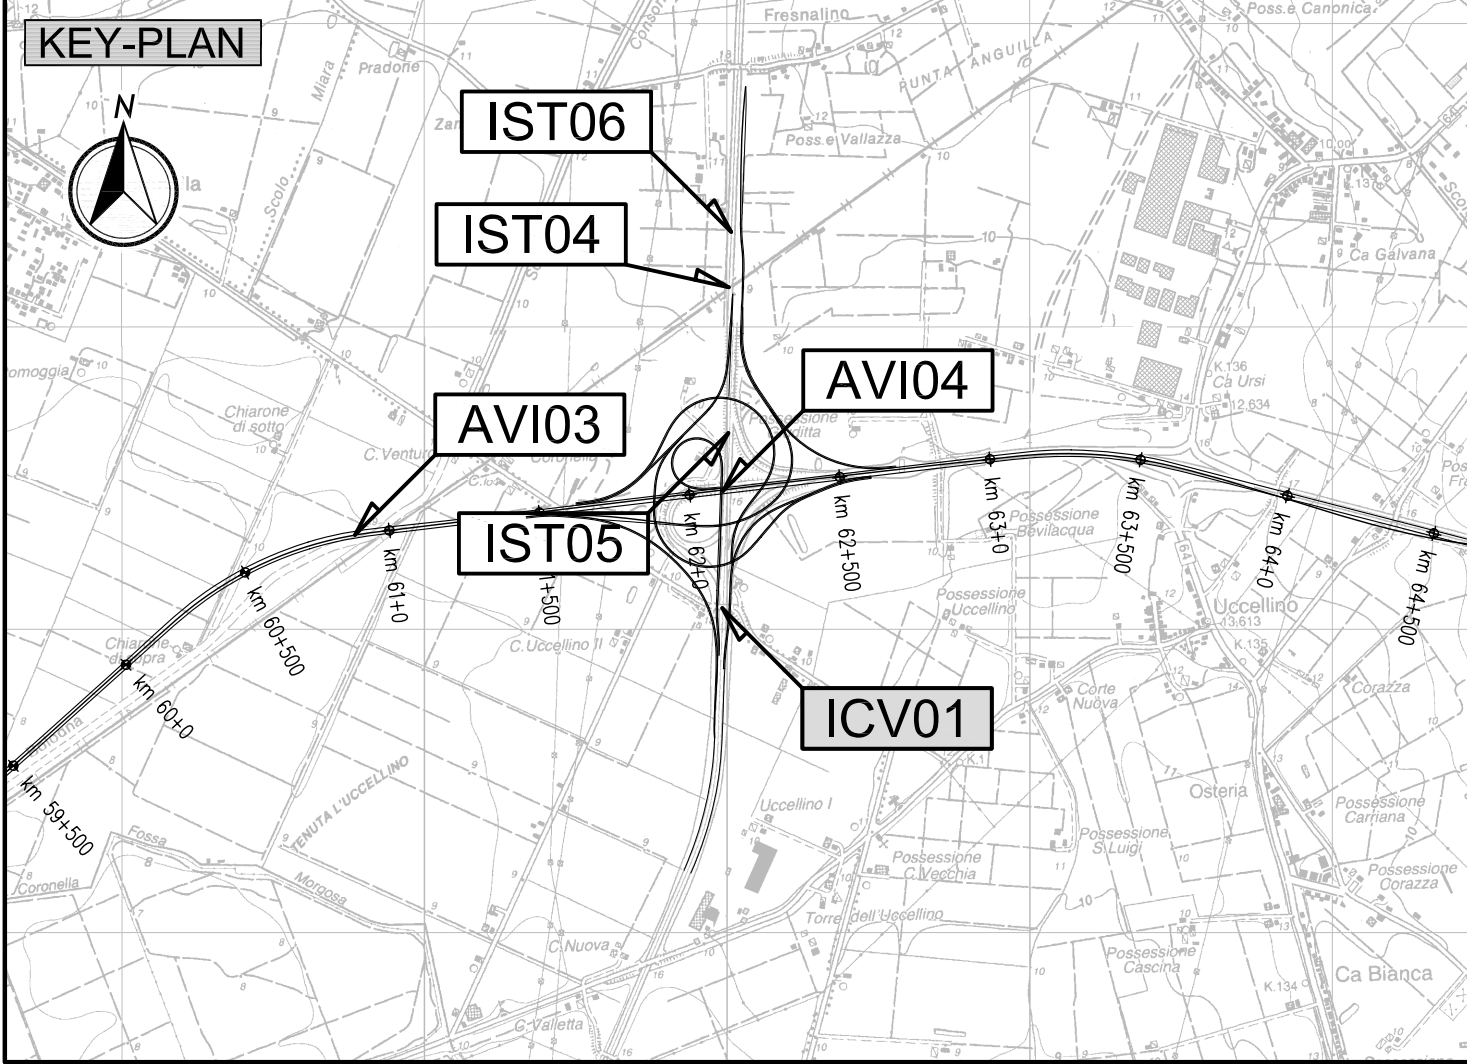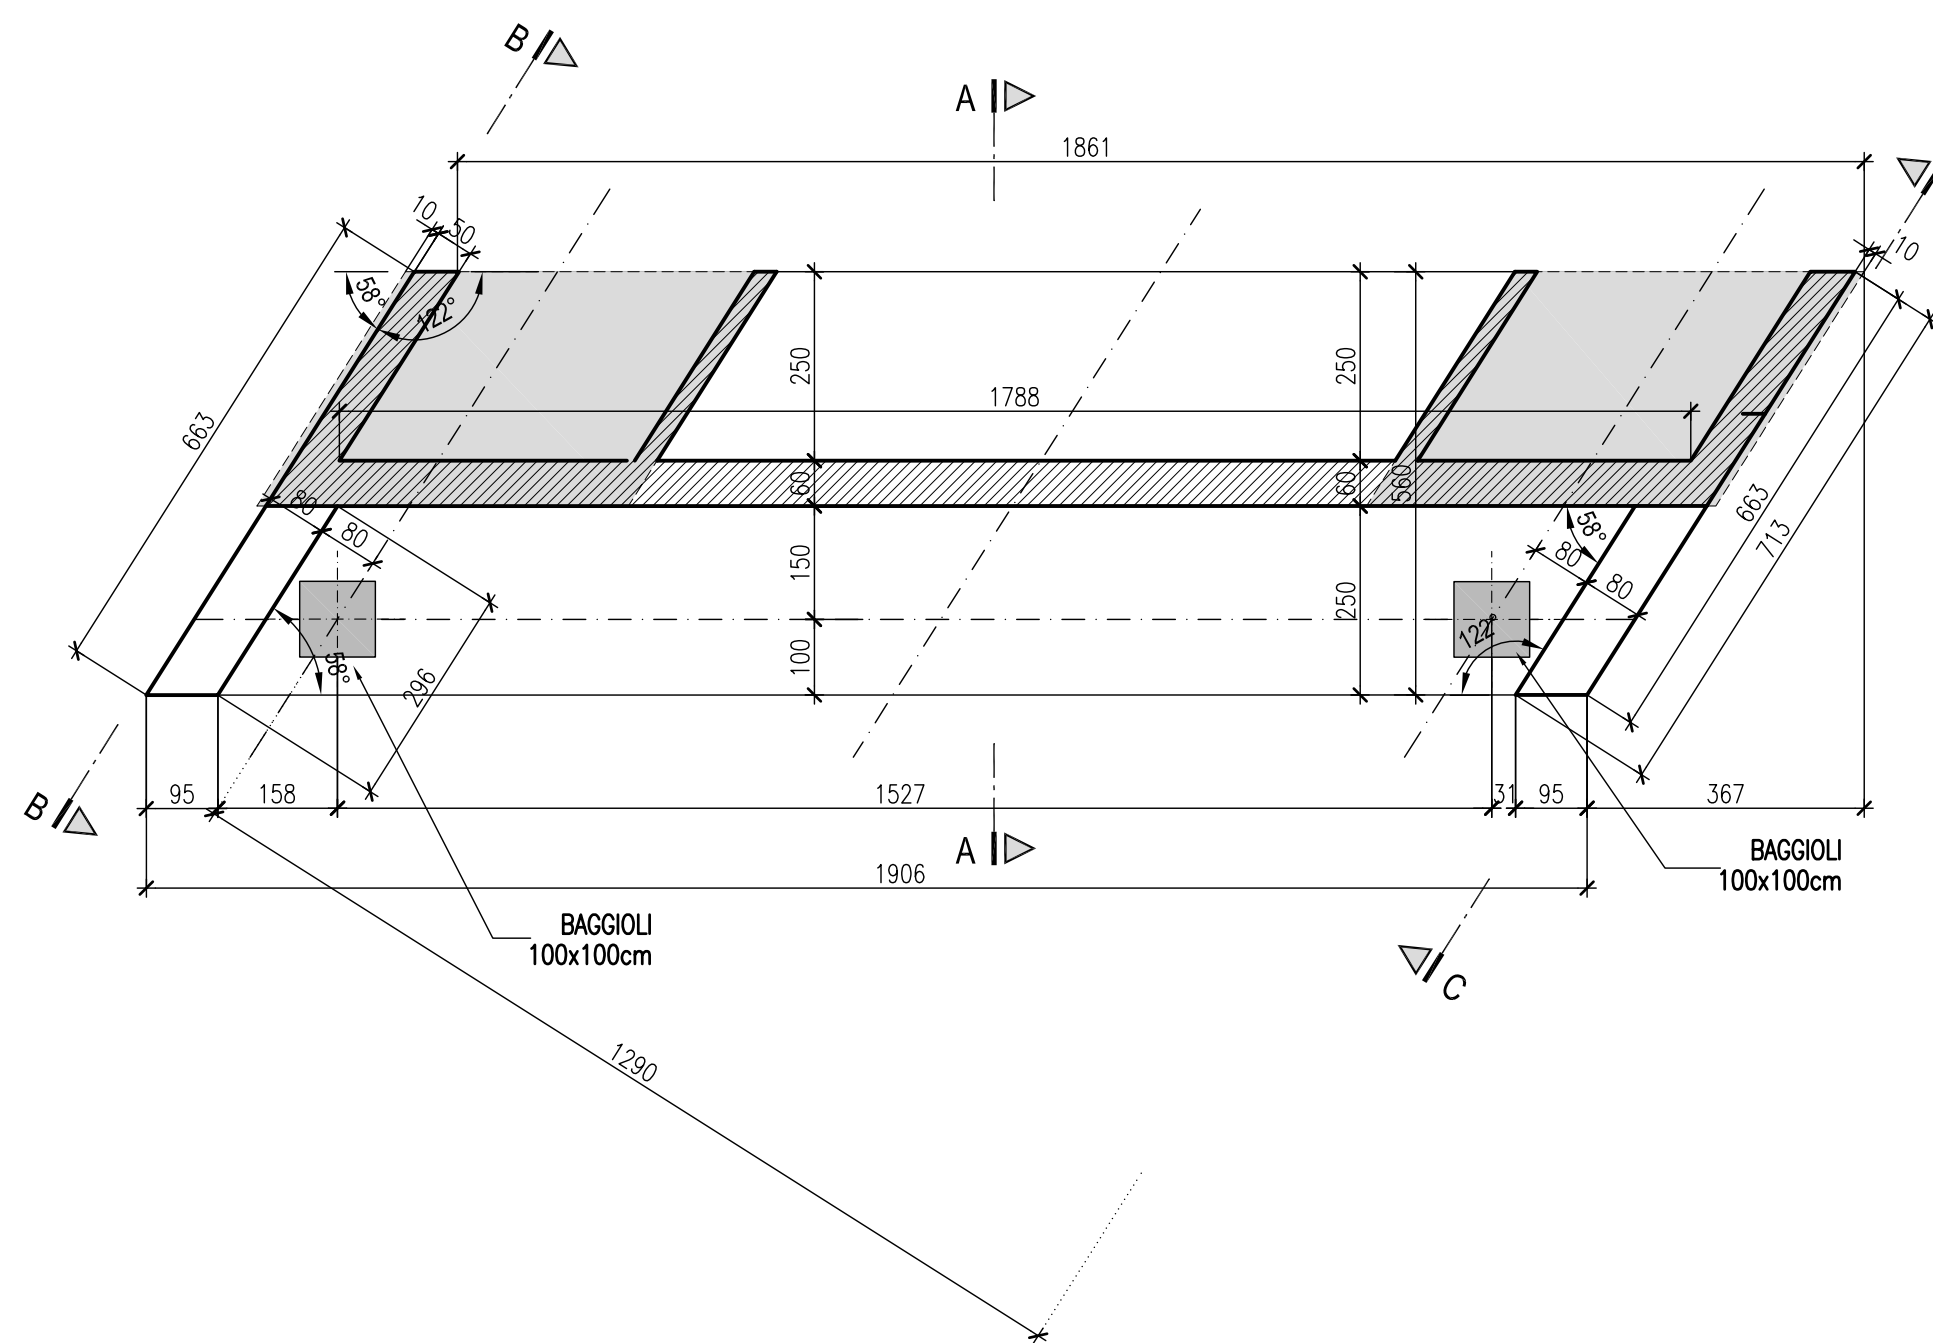

LEGENDA

ELABORATI DI RIFERIMENTO

- PD_0_102_ICV01_0_OM_PP_01 "Planimetria di inquadramento e prospetti"

CARATTERISTICHE DEI MATERIALI

- PD_0_000_0000_0_GE_TB_01 "Tabella materiali e Classi di Esposizione Calcestruzzo"

NOTE

- Dimensioni espresse in cm.
- Quote altimetriche espresse in m.
- Angoli espressi in gradi sessagesimali

IL CONCESSIONARIO
Regione Emilia-Romagna

IL CONCESSIONARIO
ARC AUTOSTRADA REGIONALE CISPADANA

AUTOSTRADA REGIONALE CISPADANA
DAL CASELLO DI REGGIOLO-ROLO SULLA A22
AL CASELLO DI FERRARA SUD SULLA A13

CODICE C.U.P. E81B0800060009

PROGETTO DEFINITIVO

ASSE AUTOSTRADALE (COMPRESIVO DEGLI INTERVENTI LOCALI
DI COLLEGAMENTO VIARIO AL SISTEMA AUTOSTRADALE)
OPERE STRUTTURALI

OPERE D'ARTE MAGGIORI - CAVALCAVIA SVINCOLI E INTERCONNESSIONI

ICV 01 - ADEGUAMENTO CAVALCAVIA VIA IMPERIALE

SPALLE



IL PROGETTISTA

Ing. Antonello Mezzalana

Albo Ing. Bologna n° 5225 A

Ing. Giancarlo Gandognini

Albo Ing. Ravenna n° 700 A

RESPONSABILE INTEGRAZIONE
PRESTAZIONI SPECIALISTICHE

Ing. Emilio Salsi

Albo Ing. Reggio Emilia n° 945

IL CONCESSIONARIO

Autosole Regionale

Cispadana S.p.A.

IL RESPONSABILE

Giancarlo Pizzetti

G					
F					
E					
D					
C					
B					
A					

REDAZIONE	VERIFICA	APPROVAZIONE
Patelli	Mezzalana	Salsi

IDENTIFICAZIONE ELABORATO	DESCRIZIONE	DATA	SCALA
17.04.2012	EMISSIONE	MAGGIO 2012	1:100

IL PRESENTE DOCUMENTO NON RAPPRESENTA UN PRODOTTO DI PROGETTAZIONE, MA UN DOCUMENTO DI PROGETTAZIONE, IL CUI CONTENUTO NON DEVE ESSERE USATO PER LA REALIZZAZIONE DELL'OPERA, MA SOLO PER LA VERIFICA DELLA CORRETTA REALIZZAZIONE DELL'OPERA.