Localizzazione sito su base Ortofoto 2016 - Scala 1:25000

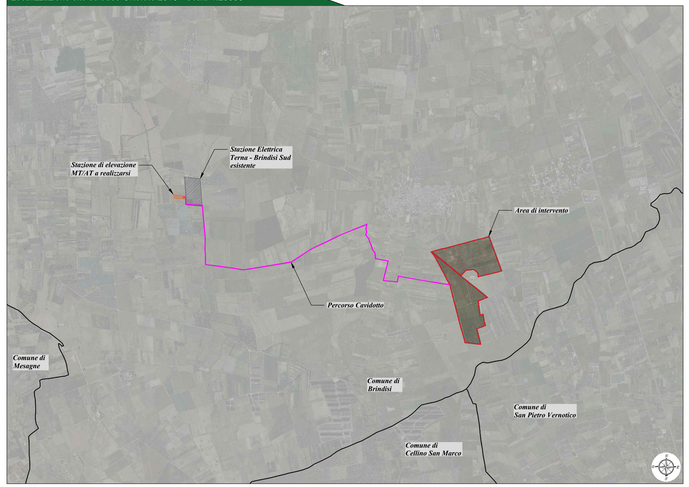

Carta IGM collegato a Grafo Stradale - Scala 1:25000

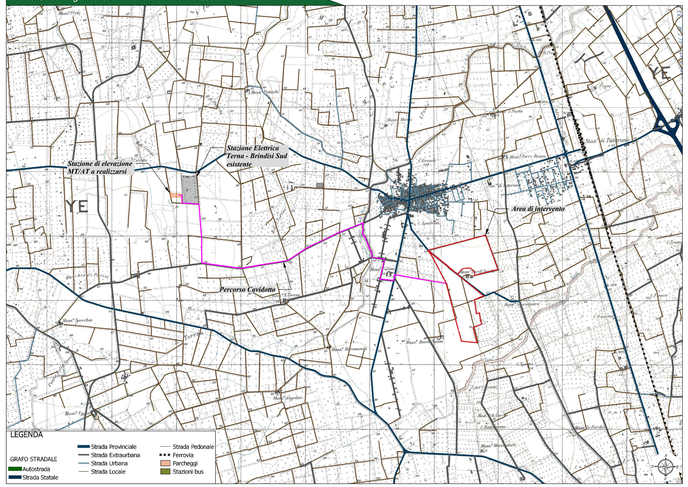

Strumento Urbanistico Vigente - PRG Comune di Brindisi - Scala 1:25000

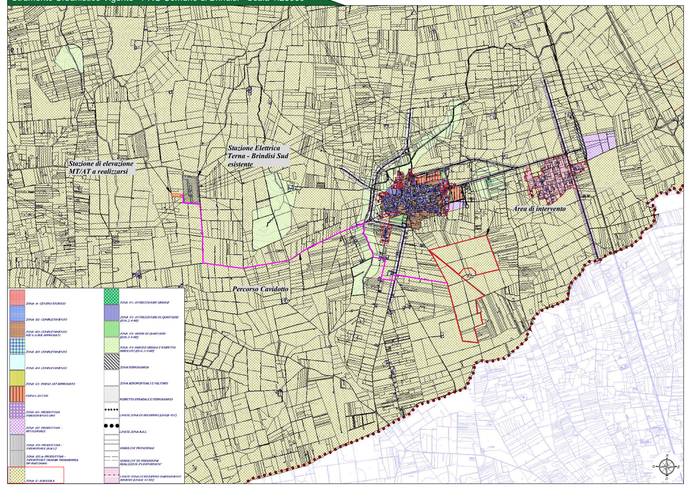

Legenda generale

- Perimetro dell'area di intervento
- Cavidotto di connessione impianto
- Ubicazione della stazione di elevazione MT/AT a realizzarsi
- Ubicazione della Stazione elettrica Terna esistente

Provincia di Brindisi - KeyPlan

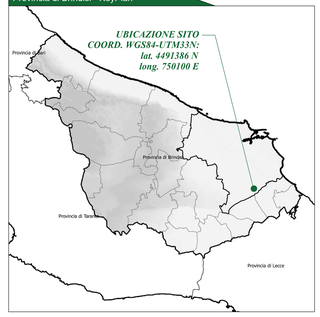

Ortofoto Regione Puglia 2016 - Scala 1:5000

Carta Tecnica Regionale - Scala 1:5000

Comune di Brindisi (BR)
Carta Tecnica fogli n° 495081-495084

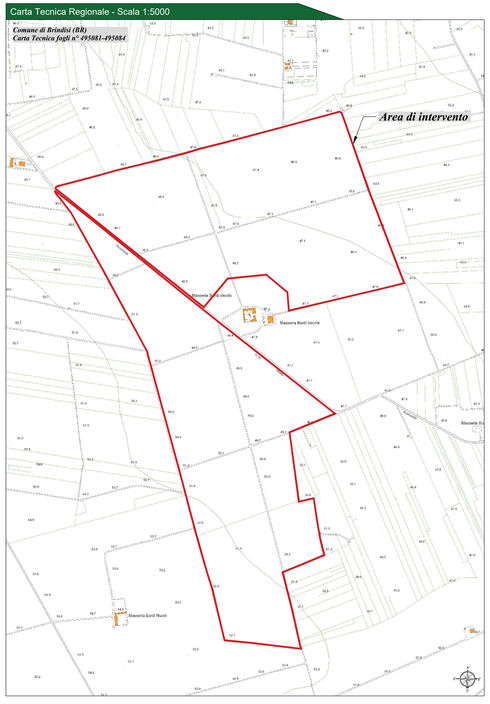

Stralcio Catastale - Scala 1:5000

Comune di Brindisi (BR)
Foglio n° 183
Particelle n° 6-7-416-417-420-421-422-424-425

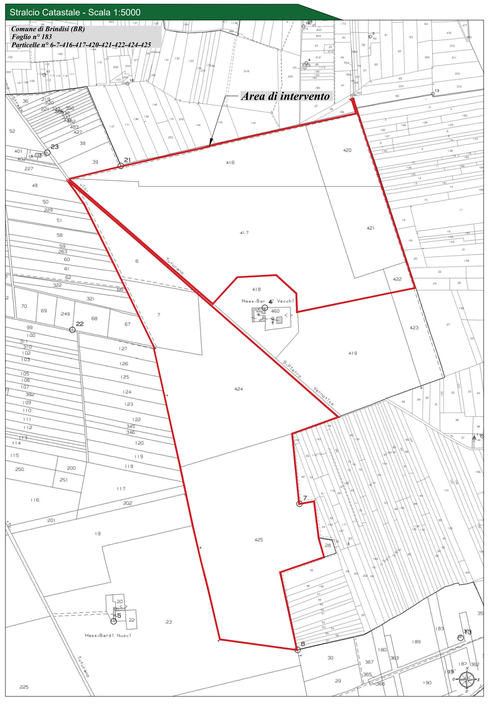

COMMITTENTE:
TUTURANO SRL
TUTURANO srl
Viale Duca d'Aosta, 51
39100 Bolzano (BZ)
P.IVA 03039990165
Tel. 0039 3403961655

PROGETTAZIONE:
TEKNE SOCIETÀ DI INGEGNERIA
TEKNE srl
Via Vittorio Gotard, 17 - 76123 ANDRIA
Tel +39 0883 557114 - 55391 - Fax +39 0883 552915
www.progettekne.it e-mail: info@progettekne.it

PROGETTISTA:
Dott. Ing. Renato Pertuso
(Direttore Tecnico)

LEGALE RAPPRESENTANTE:
dott. Renato Marsi

PD
PROGETTO DEFINITIVO

INQUADRAMENTO TERRITORIALE E STRUMENTO URBANISTICO

Data 1°emissione:	Redatto:	Verificato:	Approvato:	Scala:	Tavola:
Settembre 2021	A.DI BARI	G.PERTUSO	R.PERTUSO	1:5000 1:25000	AR01

Filename: \\ARBORE\PROJECT\Impianto\Rel\Ag

Revisioni					Protocollo Tekne:
R 1					TKA526
R 2					
R 3					
R 4					