SEZIONE A-A Scala 1:100

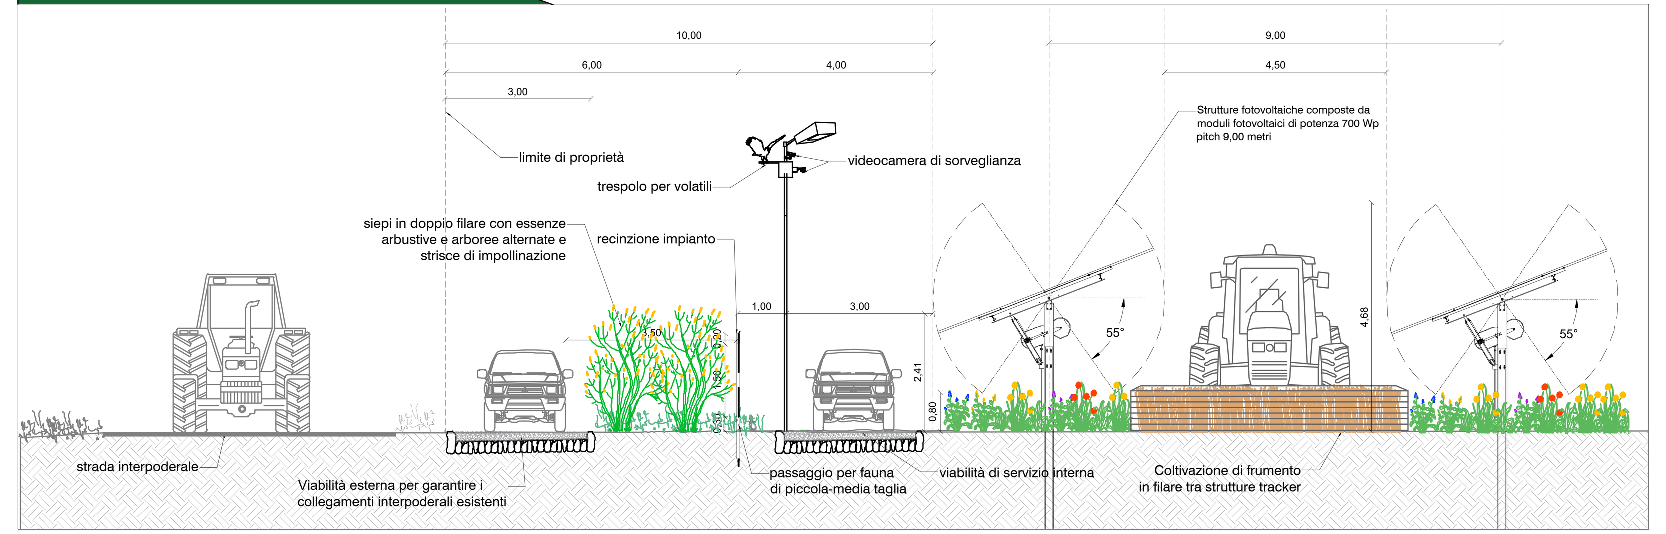

SEZIONE C-C Scala 1:100

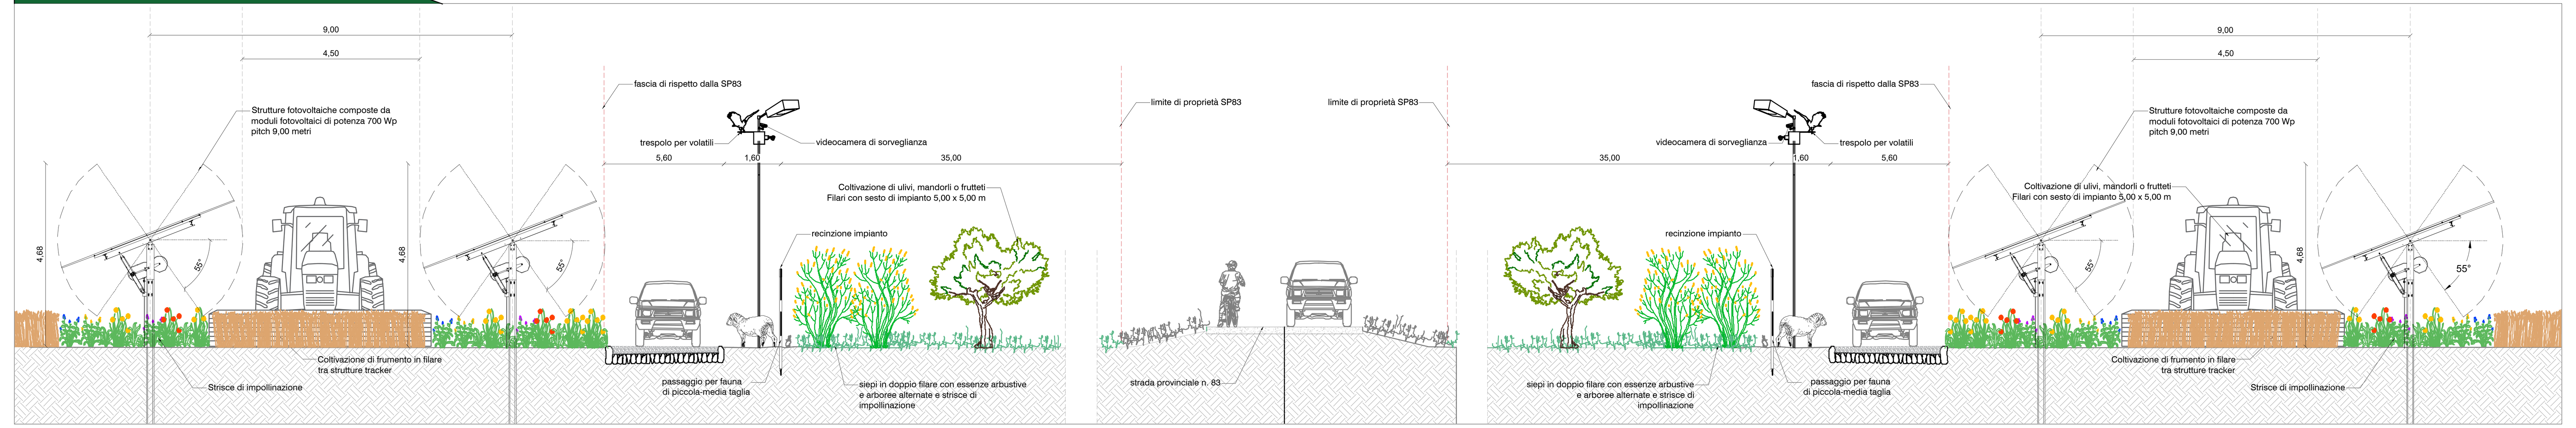

SEZIONE B-B Scala 1:100

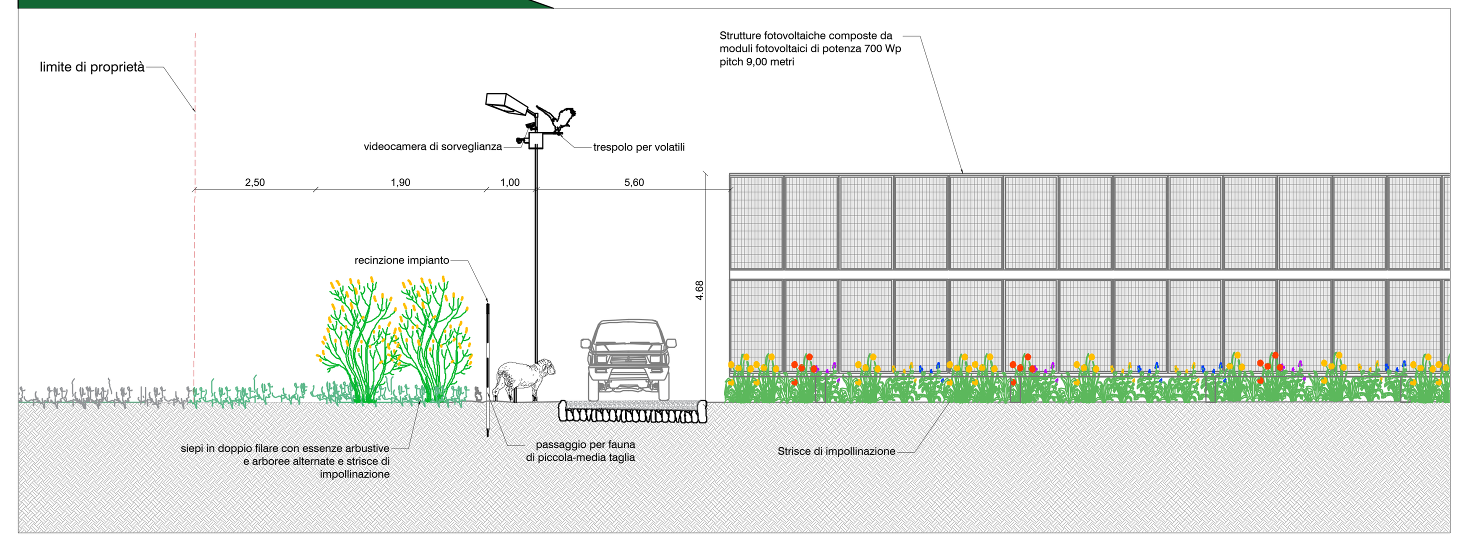

SEZIONE D-D Scala 1:100

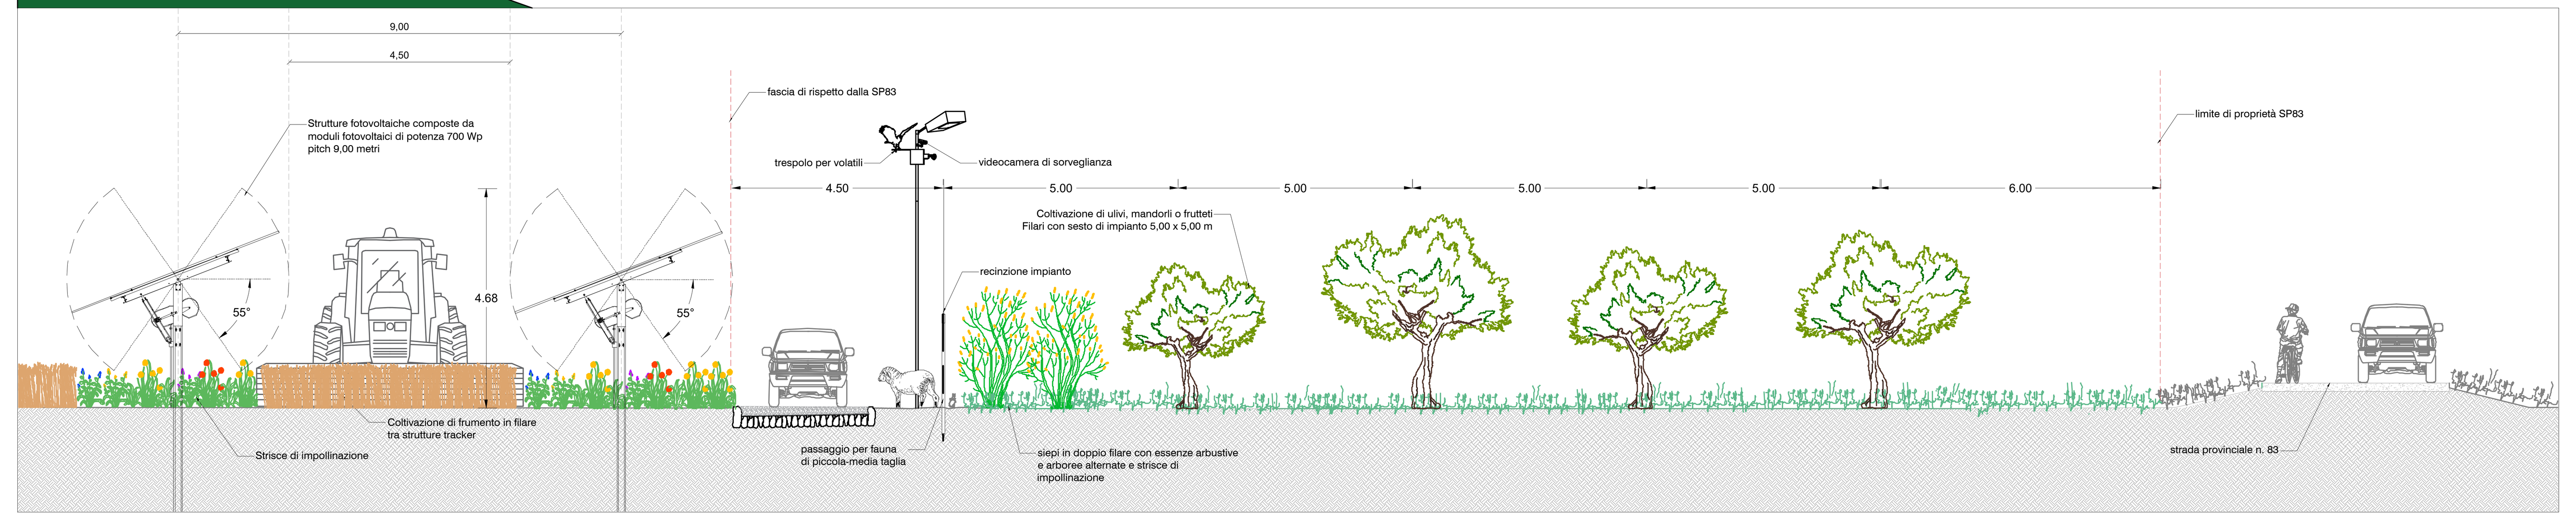

SEZIONE STRINGHE FOTOVOLTAICHE Scala 1:50

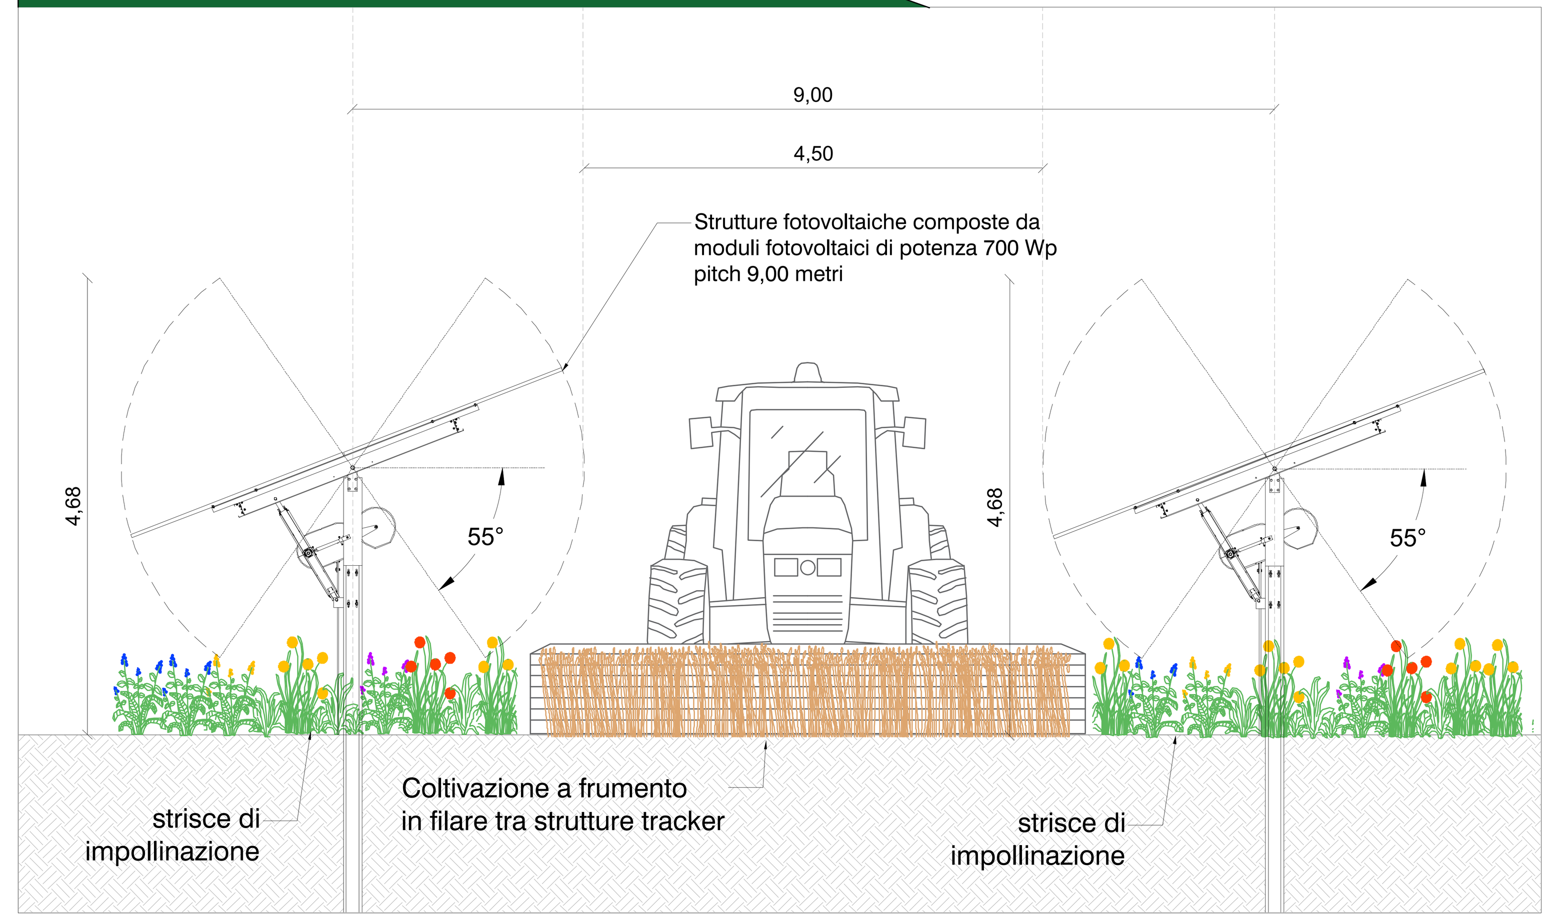

PROSPETTO STRUTTURE FOTOVOLTAICHE Scala 1:50

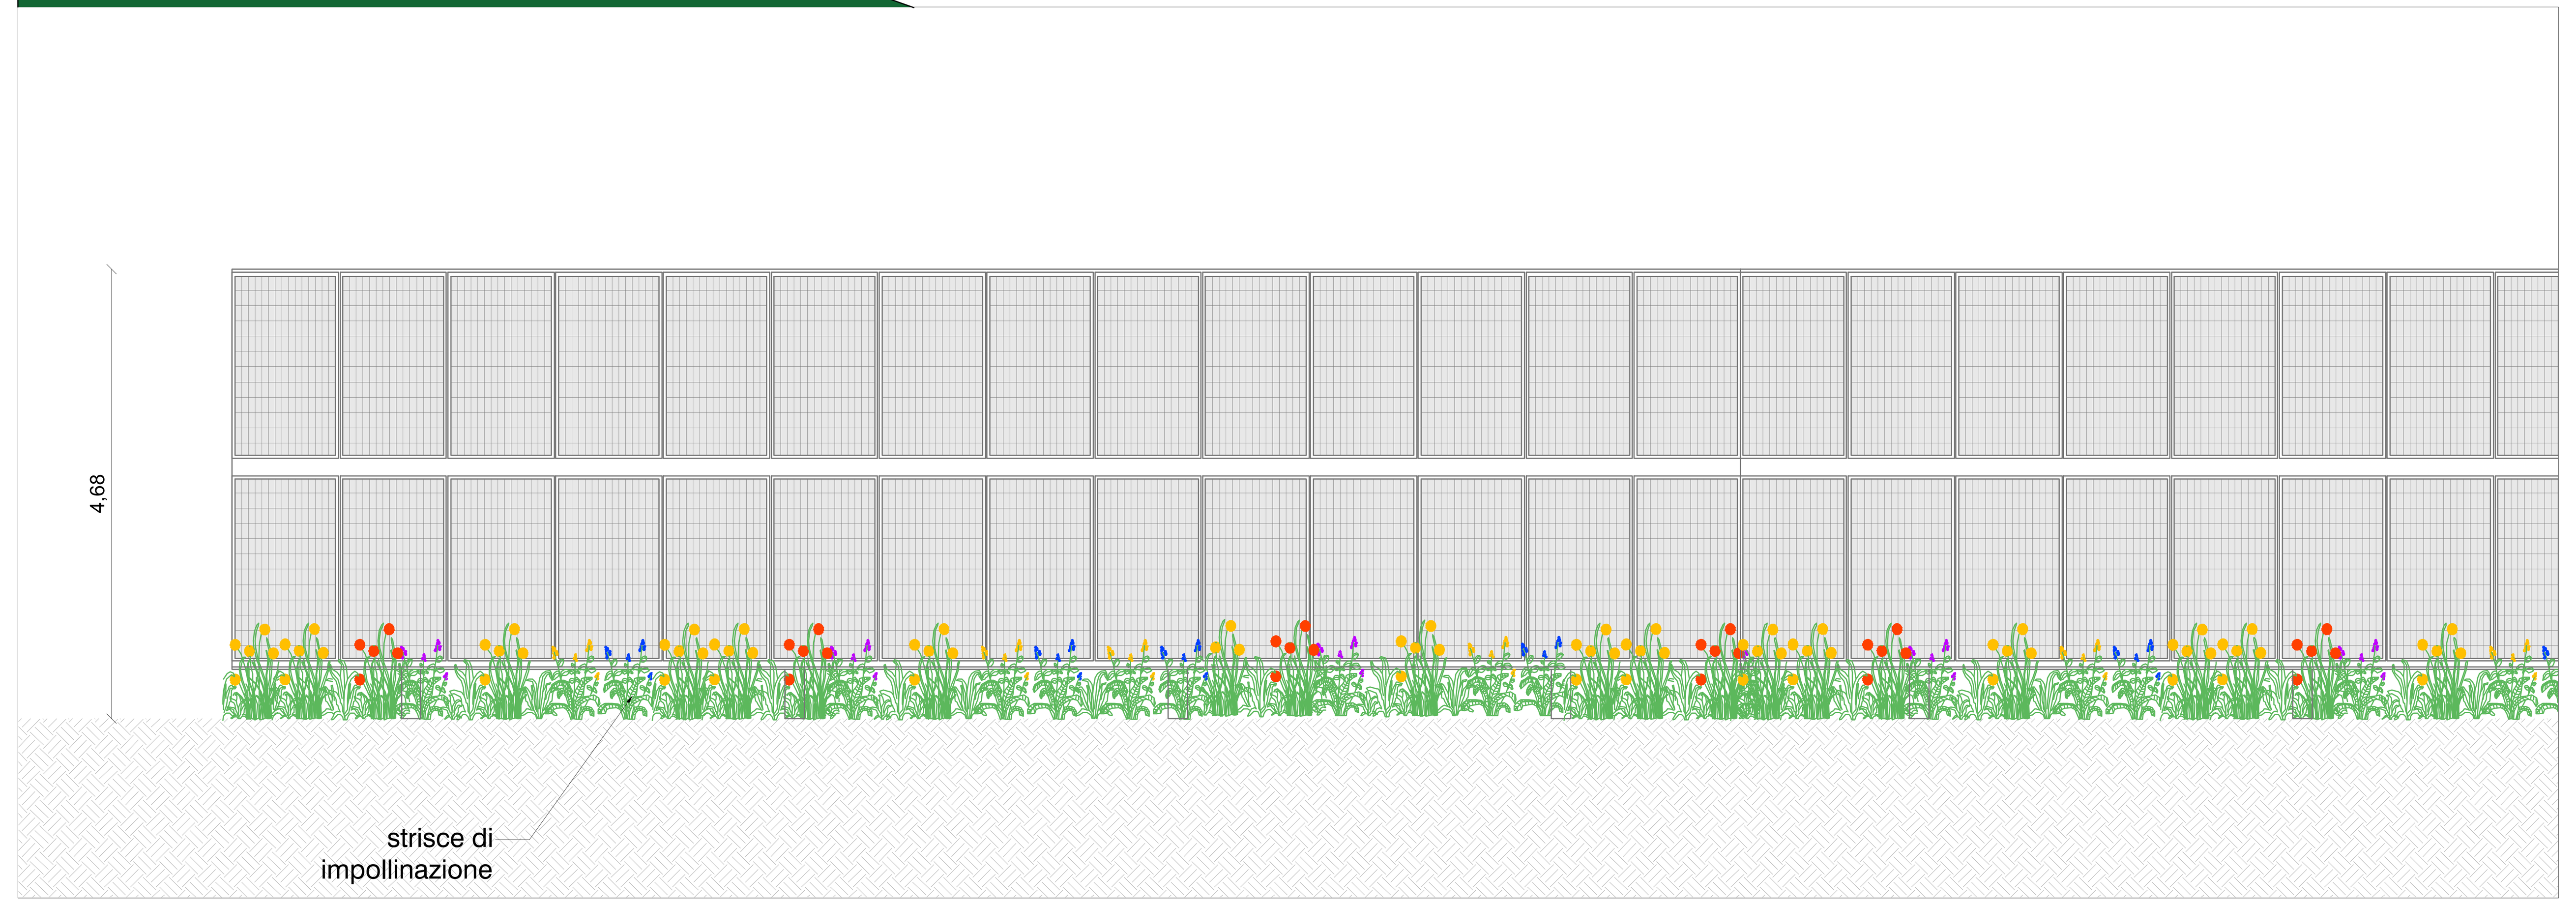

PARTICOLARI RECINZIONE Scala 1:50

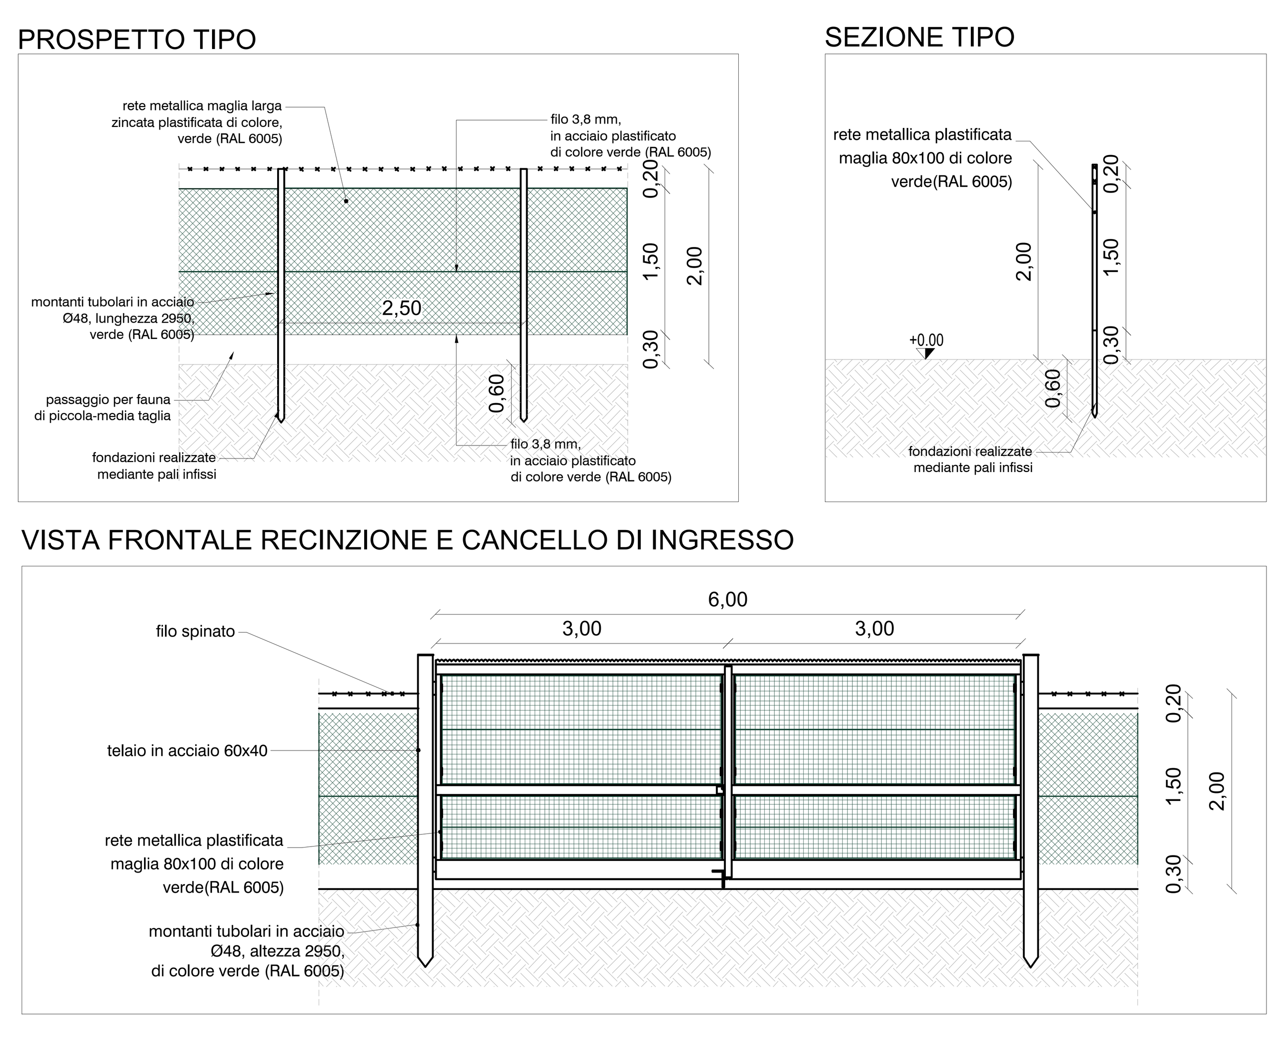

PARTICOLARE DEL SISTEMA DI VIDEOSORVEGLIANZA Scala 1:50

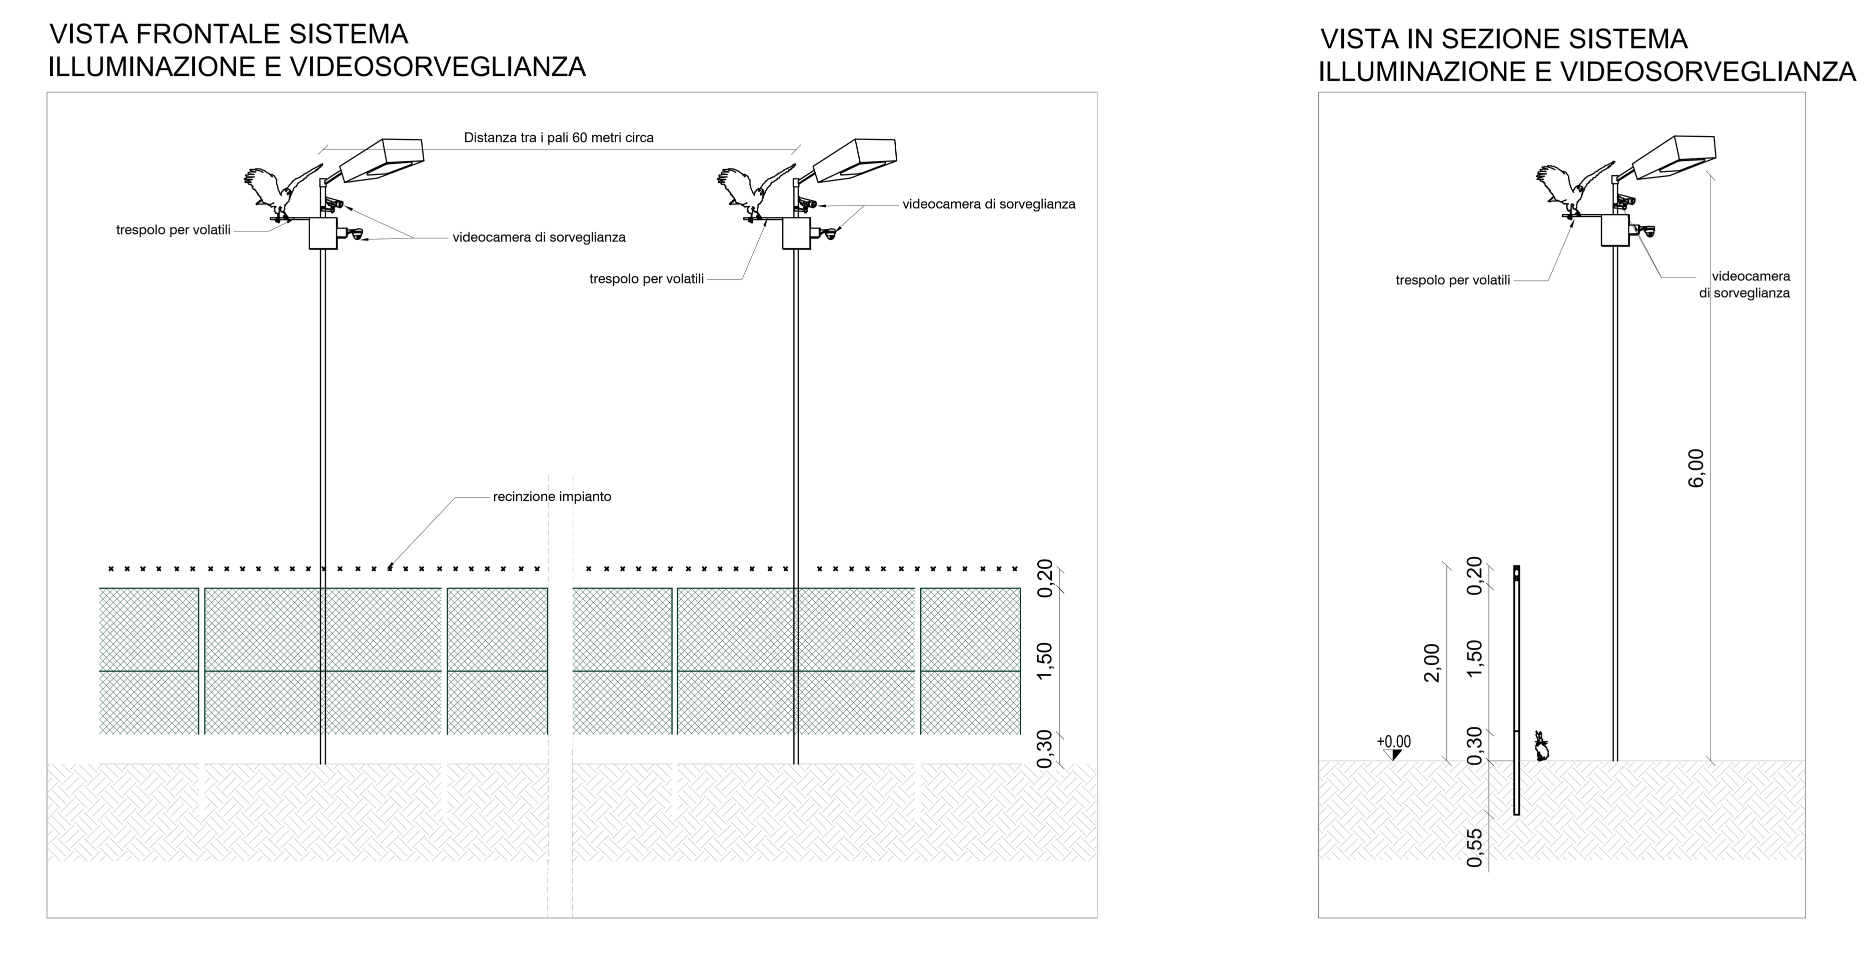

PLANIMETRIA RECINZIONE Scala 1:5000

Legenda generale

- Perimetro catastale dell'impianto
- Recinzione perimetrale dell'impianto
- Ingresso impianto fotovoltaico
- Mitigazione visiva con siepi in doppio filare, specie autoctone alternate a strisce di impollinazione
- Coltivazione di ulivi, mandorli o frutteti Filari con sesto di impianto 5,00 x 5,00 metri
- Cumuli rocciosi per rettili (simbolo fuori scala)
- Strutture composte da moduli fotovoltaici da 700W
- Cabine trasformatore / inverter
- Cabina di raccolta MT e locali tecnici per servizi ausiliari
- Strisce di impollinazione
- Arnie per api (simbolo fuori scala)
- Alberature autoctone (simbolo fuori scala)

CITTA' DI BRINDISI

REGIONE PUGLIA

Impianto agrovoltaico "Tuturano"
della potenza di 67,66 MW in DC
PROGETTO DEFINITIVO

COMMITTENTE:
TUTURANO SRL
TUTURANO srl
Viale Duca d'Aosta, 51
39100 Bolzano (BZ)
P.IVA: 03033490214
Tel: 0039 3409196155

PROGETTAZIONE:
TÈKNE SOCIETÀ DI INGEGNERIA
TÈKNE srl
Via Vincenzo Gioberti, 11 - 76123 ANDRIA
Tel +39 0883 553714 - 552841 - Fax +39 0883 552915
www.gruppotekne.it e-mail: contatti@gruppotekne.it

PROGETTISTA:
Dott. Ing. Renato Pertuso
(Direttore Tecnico)

LEGALE RAPPRESENTANTE:
dott. Renato Mansi

ORDINE DEGLI INGEGNERI PROVINCIA BARLETTA-ANDRIA-TRANI
INGEGNERE RENATO PERTUSO
Sez. A - 463
a) CIVILE AMBIENTALE b) INDUSTRIALE c) dell'INFORMAZIONE

TÈKNE srl SOCIETÀ DI INGEGNERIA
IL PRESIDENTE
Dott. RENATO MANSI

PD PROGETTO DEFINITIVO	STRUTTURE DI SUPPORTO DEI PANNELLI FOTOVOLTAICI E RECINZIONE - PIANTA E PROSPETTI	Tavola: AR06
		Filename: TKA526-PD-AR06-Recinzioni-R0.dwg

Data 1°emissione:	Redatto:	Verificato:	Approvato:	Scala:	Protocollo Tekne:
Settembre 2021	N .LOMUSCIO	G.PERTOSO	R.PERTUSO	1:5000 1:100 1:50	TKA526
n° revisione 1					
2					
3					
4					