





PIANTA IMPALCATO
CARPENTERIA
SCALA 1:200

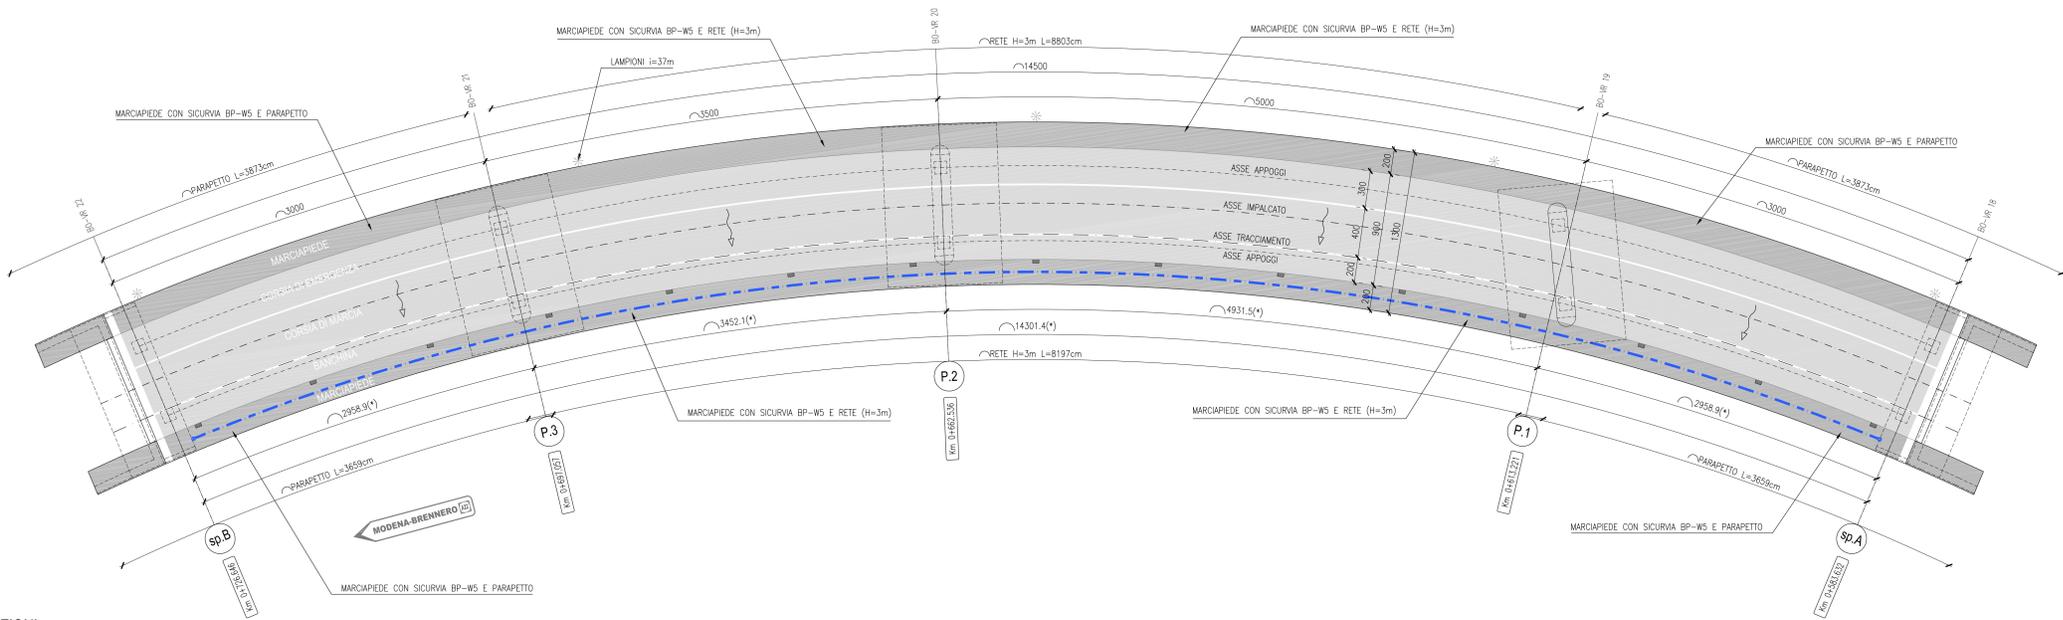

PIANTA DELLE FONDAZIONI
CARPENTERIA
SCALA 1:200

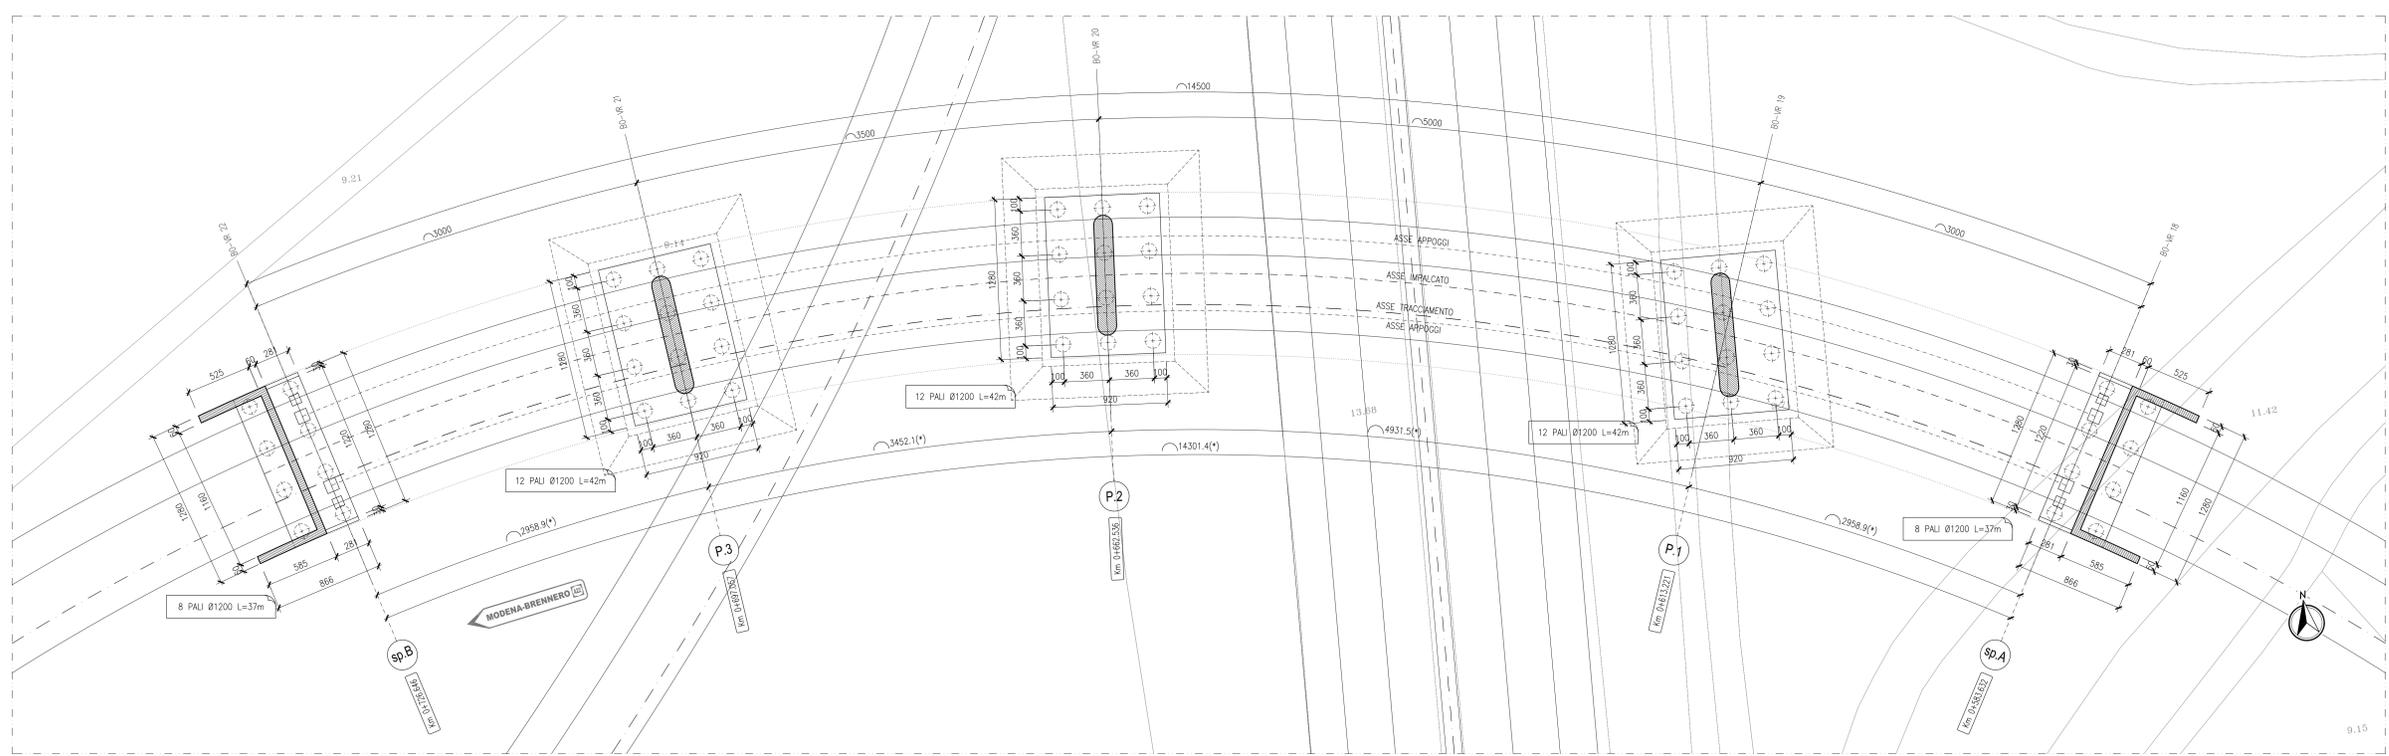

PROFILO IN ASSE IMPALCATO
CARPENTERIA
SCALA 1:200

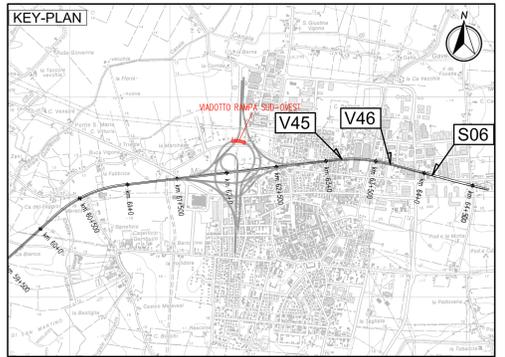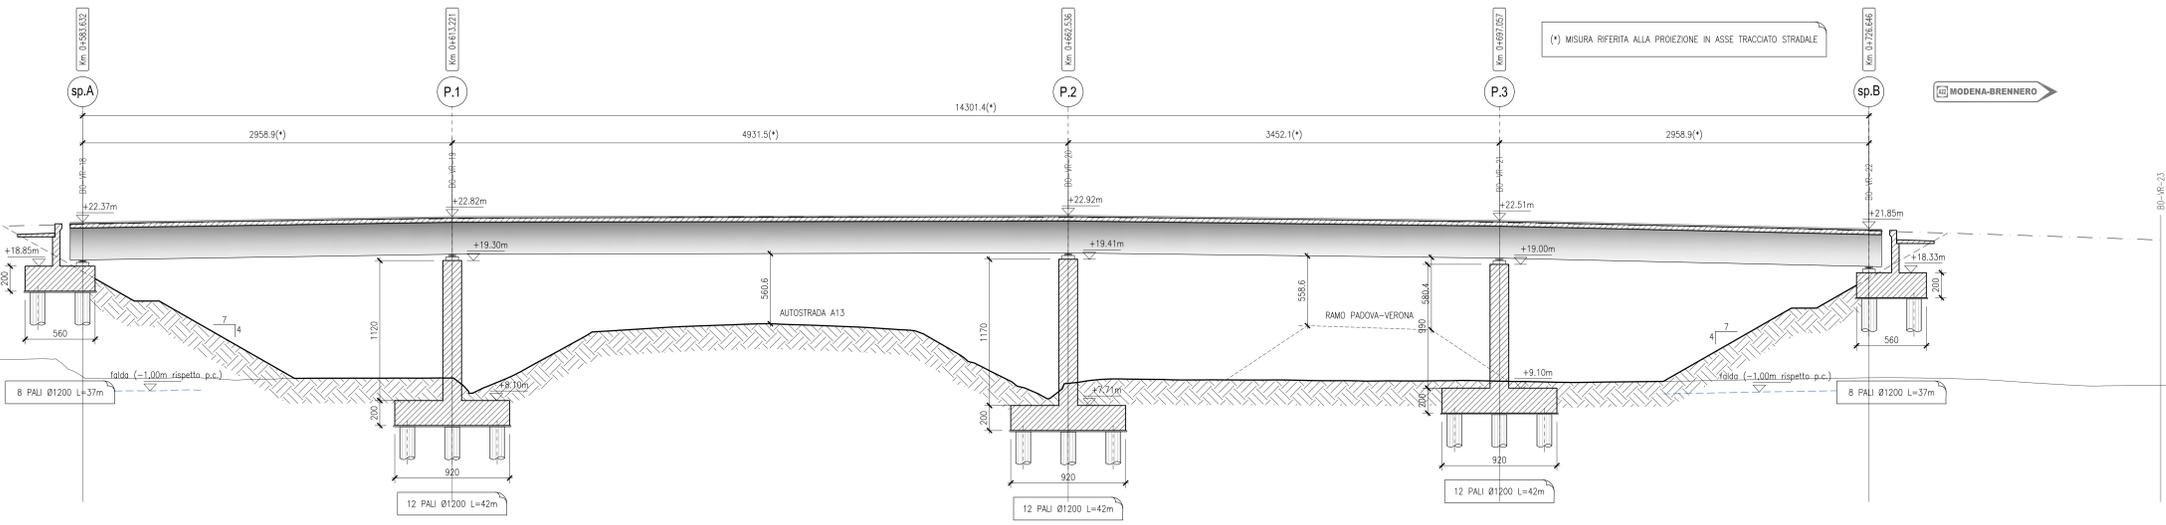

LEGENDA

- NORD GEOGRAFICO
- CANALE DI RACCOLTA DELLE ACQUE 500x300mm
- PENDENZA
- CADITOIA
- SCARICO TIPO 4 (Vedasi lav.PD_0_A00_A0000_0_OM_TP_08)

ELABORATI DI RIFERIMENTO
 PD_0_0000_0000_0_GE_TB_01 RELAZIONE ILLUSTRATIVA
 PD_0_0000_0000_0_OM_RC_01 RELAZIONE DI CALCOLO

CARATTERISTICHE DEI MATERIALI
 PD_0_0000_0000_0_GE_TB_01 TABELLA MATERIALI E CLASSI DI ESPOSIZIONE CALCESTRUZZO
 PD_0_0000_0000_0_GE_KT_02 VITA UTILE E CLASSI D'USO DELLE OPERE

NOTE
 LE QUOTE SONO ESPRESSE IN CM (SALVO OVE DIVERSAMENTE INDICATO)
 GLI ANGOLI SONO ESPRESSE IN GRADI CENTESIMALI
 (*) MISURA RIFERITA ALLA PROIEZIONE IN ASSE TRACCIATO STRADALE

IL CONCEDENTE: Regione Emilia-Romagna

IL CONCESSIONARIO: ARC AUTOSTRADA REGIONALE CISPADANA

AUTOSTRADA REGIONALE CISPADANA DAL CASELLO DI REGGIOLO-ROLO SULLA A22 AL CASELLO DI FERRARA SUD SULLA A13
CODICE C.U.P. E81808000000009

PROGETTO DEFINITIVO

ASSE AUTOSTRADALE (COMPRESIVO DEGLI INTERVENTI LOCALI DI COLLEGAMENTO VIARIO AL SISTEMA AUTOSTRADALE) OPERE STRUTTURALI
 OPERE D'ARTE MAGGIORI - CAVALCAVIA SVINCOLO E INTERCONNESSIONE ICV02 - INTERCONNESSIONE CON A13 - CAVALCAVIA RAMPA SUD-OVEST
 PIANTA IMPALCATO, PIANTE FONDAZIONI E PROFILO

IL PROGETTISTA: Ing. Antonello Mezzalana, Albo Ing. Bologna n° 5225 A

RESPONSABILE INTEGRAZIONE PRESTAZIONI SPECIALISTICHE: Ing. Emilio Sali, Albo Ing. Reggio Emilia n° 945

IL CONCESSIONARIO: Autostrade Regionali Casentino S.p.A. - L.VEZZANTI, Guastalla Pavesi

REVISIONI:

G									
F									
D									
C									
B									
A	17.04.2012	EMISSIONE							

IDENTIFICAZIONE ELABORATO: DESCRIZIONE: A. Fagnocchi, G. Guadagnini, E. Sali

DATA: 17.04.2012

REVISIONI: [T] [C] [V] [O] [G] [M] [P] [Z] [O] [I] [A]

SCALE: 1:200

MAGGIO 2012