



# CITTA' DI BRINDISI

## PROGETTO DEFINITIVO Impianto fotovoltaico "Tuturano" della potenza di 67,66 MW in DC

COMMITTENTE:



**TUTURANO SRL**

TUTURANO srl  
Viale Duca d'Aosta, 51  
39100 Bolzano (BZ)  
P.IVA: 03033490214  
Tel: 0039 3409196155

PROGETTAZIONE:

**Studio Ingegneria**

Dott. Ing. Pietro Gallo

Dott. Ing. Pietro Gallo  
Via Luigi Einaudi II Traversa n°33 -88046- Lamezia Terme (CZ)  
Tel +39 0968340161 e-mail: studio.ingegneria@hotmail.it

PROGETTISTA:

Dott. Ing. Pietro Gallo



# PD

PROGETTO DEFINITIVO

DISPOSIZIONE APPARECCHIATURE LOCALE TECNICO

Tavola:  
BRS\_SLK\_01\_007

Filename:  
BRS\_SLK\_01\_007.dwg

Data 1°emissione:  
**Settembre 2021**

Redatto:

M.S.

Verificato:

R.R.

Approvato:

P.G.


Scala:

1:100

Protocollo

n° revisione

1  
2  
3  
4

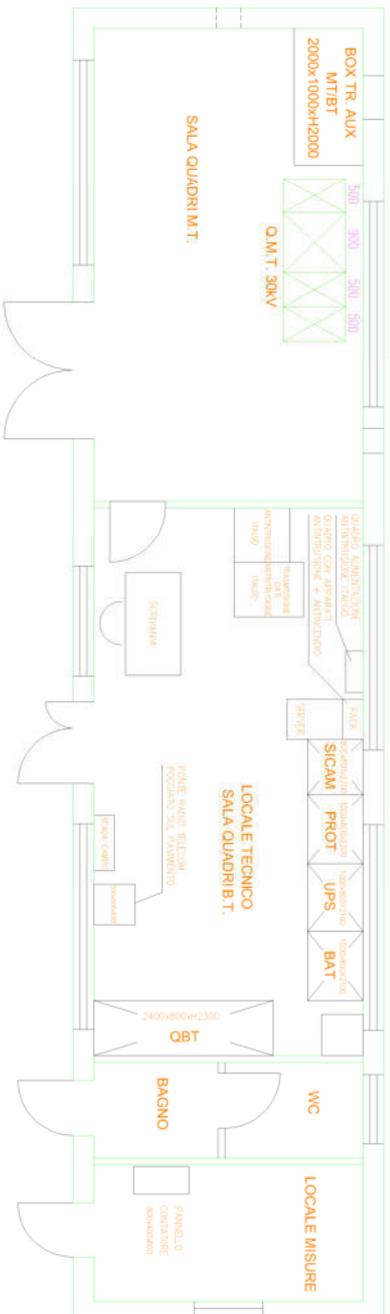

DISPOSIZIONE QUADRI FABBRICATO

LEGENDA

Nome Progetto

Completato

**TUTURANO SRL**

Disposizione Appalti  
Località lavori

Data

N.°	Rev	Red.	Contr.	Appr.	Data