



# CITTA' DI BRINDISI

## PROGETTO DEFINITIVO Impianto fotovoltaico "Tuturano" della potenza di 67,66 MW in DC

COMMITTENTE:



**TUTURANO SRL**

TUTURANO srl  
Viale Duca d'Aosta, 51  
39100 Bolzano (BZ)  
P.IVA: 03033490214  
Tel: 0039 3409196155

PROGETTAZIONE:

**S**Tudio **I**ngegneria

Dott. Ing. Pietro Gallo

Dott. Ing. Pietro Gallo  
Via Luigi Einaudi II Traversa n°33 -88046- Lamezia Terme (CZ)  
Tel +39 0968340161 e-mail: studio.ingegneria@hotmail.it

PROGETTISTA:

Dott. Ing. Pietro Gallo



# PD

PROGETTO DEFINITIVO

IMPIANTO DI TERRA LOCALE TECNICO

Tavola:  
BRS\_SLK\_01\_010

Filename:  
BRS\_SLK\_01\_010.dwg

Data 1° emissione:  
Settembre 2021

Redatto:

Verificato:

Approvato:

Scala:

Protocollo

n° revisione


1  
2  
3  
4

M.S.

R.R.

P.G.

1:75

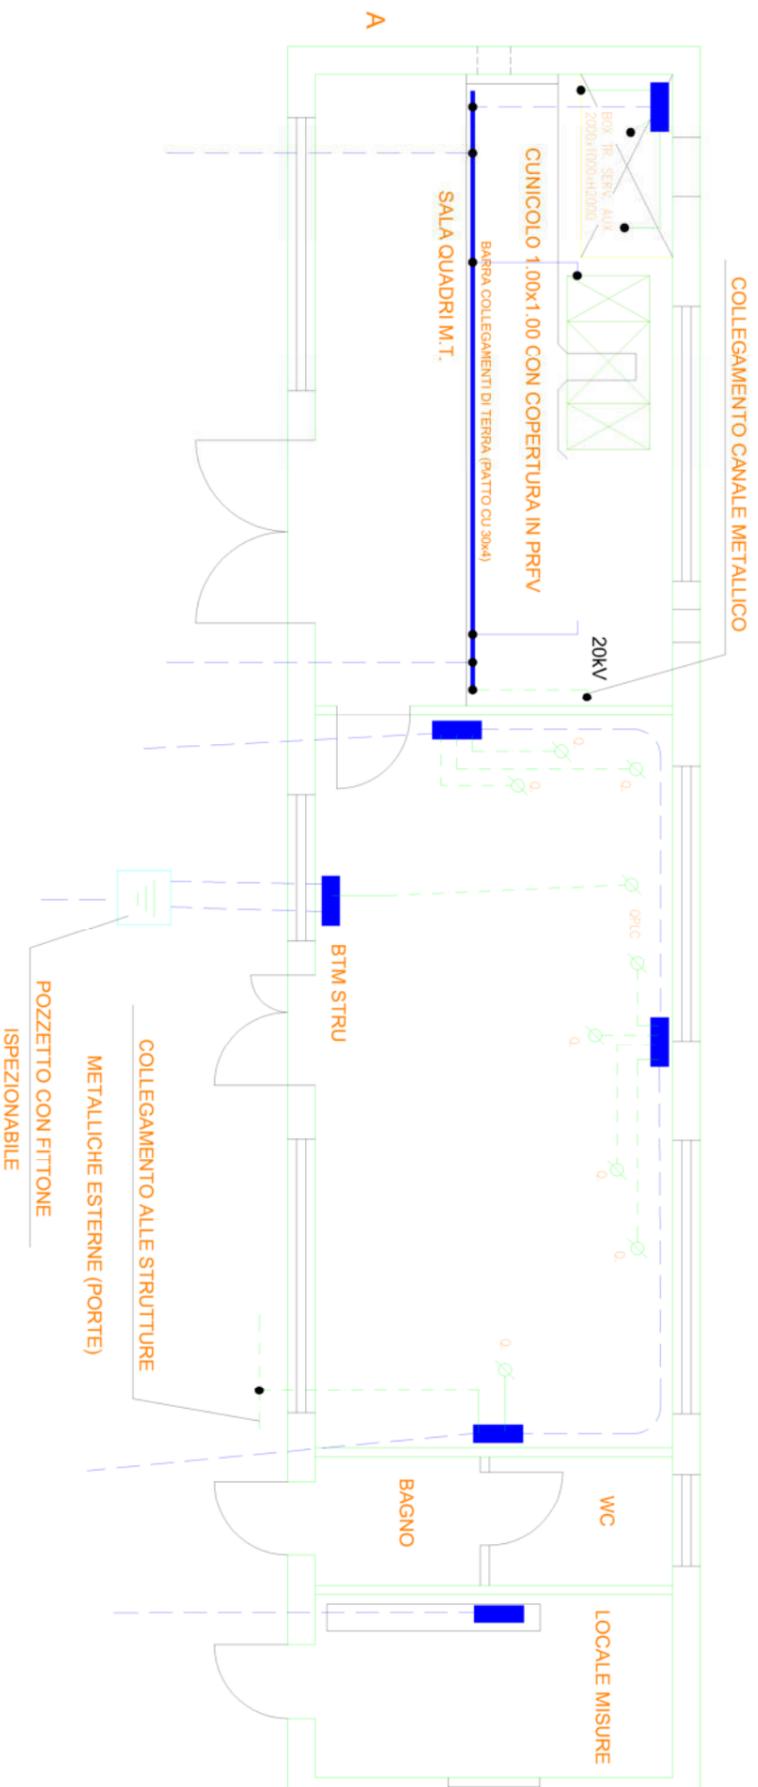

LEGENDA	
	BARRA COLLEGAMENTI DI TERRA (PIATTO CU 30x4)
	BTM
	CORDA DI TERRA DA 120mmq
	CORDA DI TERRA GV 70mmq
	CONNESSIONE DI TERRA

LEGENDA

Nome Progetto

Contributore

**TUTURANO SRL**

Nome elaborato:  
Impianto di Terra locale Meccanico.

Data  
Scala

N.°	Rev.	Red.	Contr.	Appr.	Data