



PIANTA IMPALCATO METALLICO (VISTA PIATTABANDE SUPERIORI)  
CARPENTERIA

SCALA 1:200 (QUOTE IN mm)

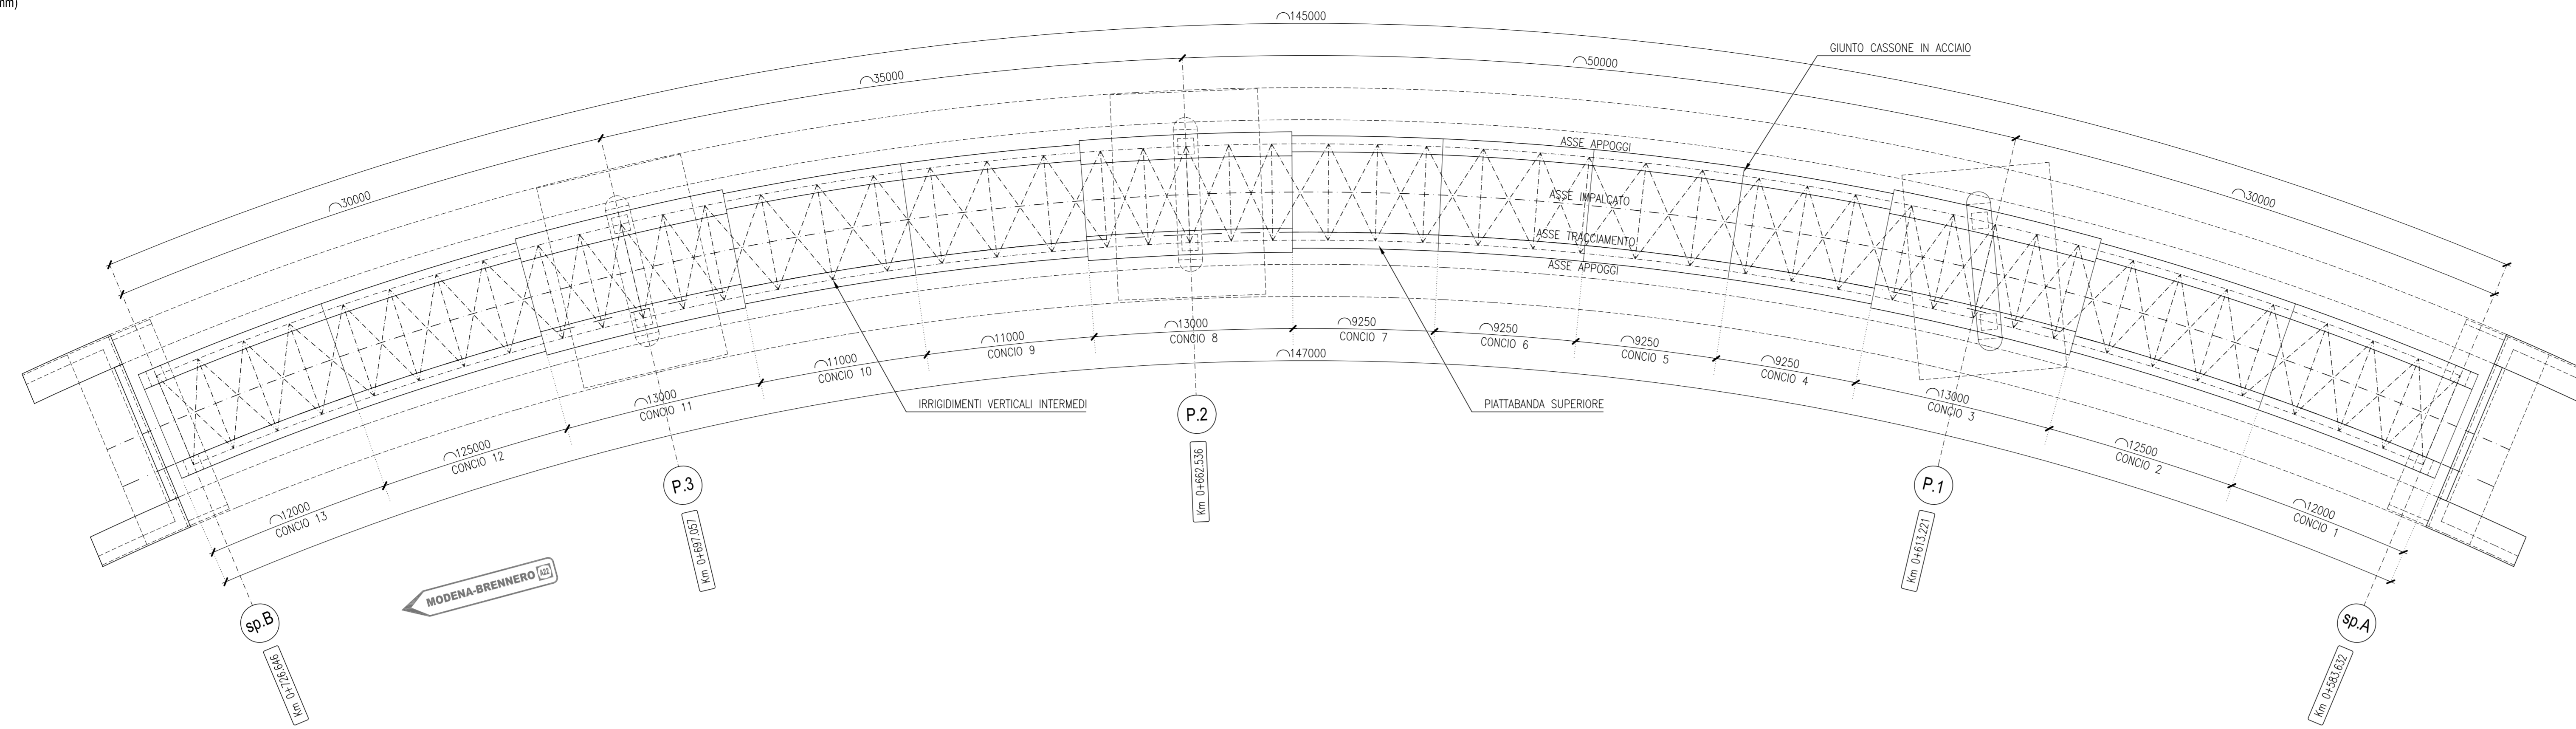


PROFILO CASSONE  
CARPENTERIA

SCALA 1:200 (QUOTE IN mm)

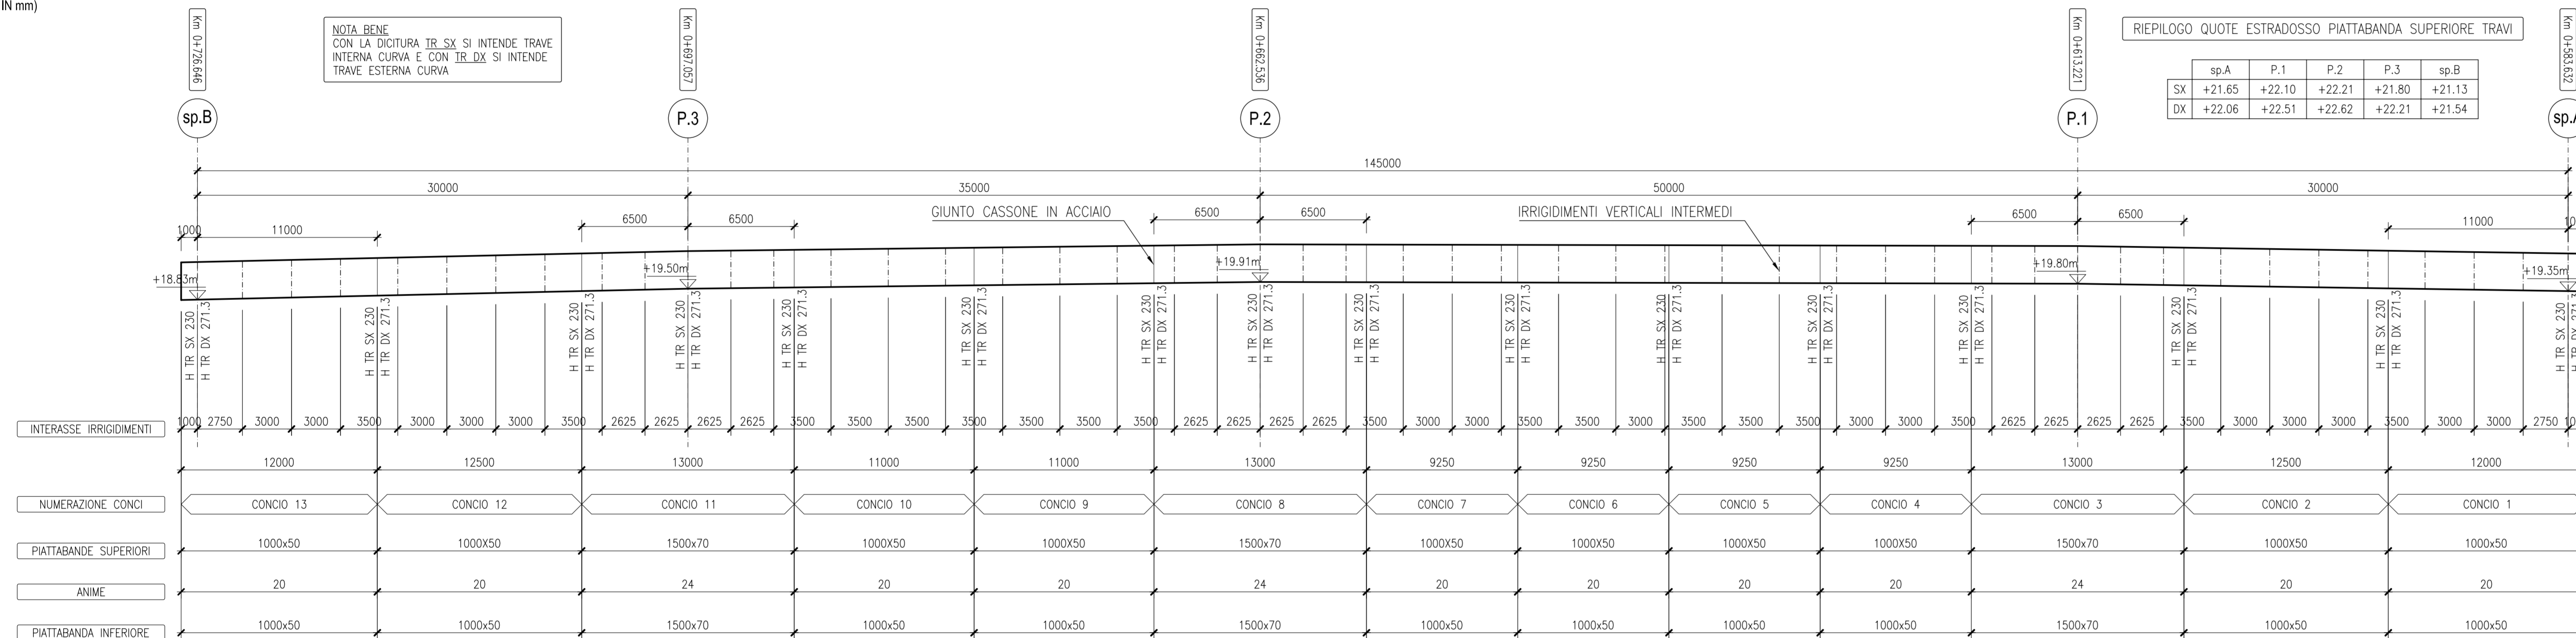


SEZIONE TRASVERSALE TIPO  
PER TRAVI CAMPATE  
IMPALCATI METALLICI

SCALA 1:50 (QUOTE IN mm)

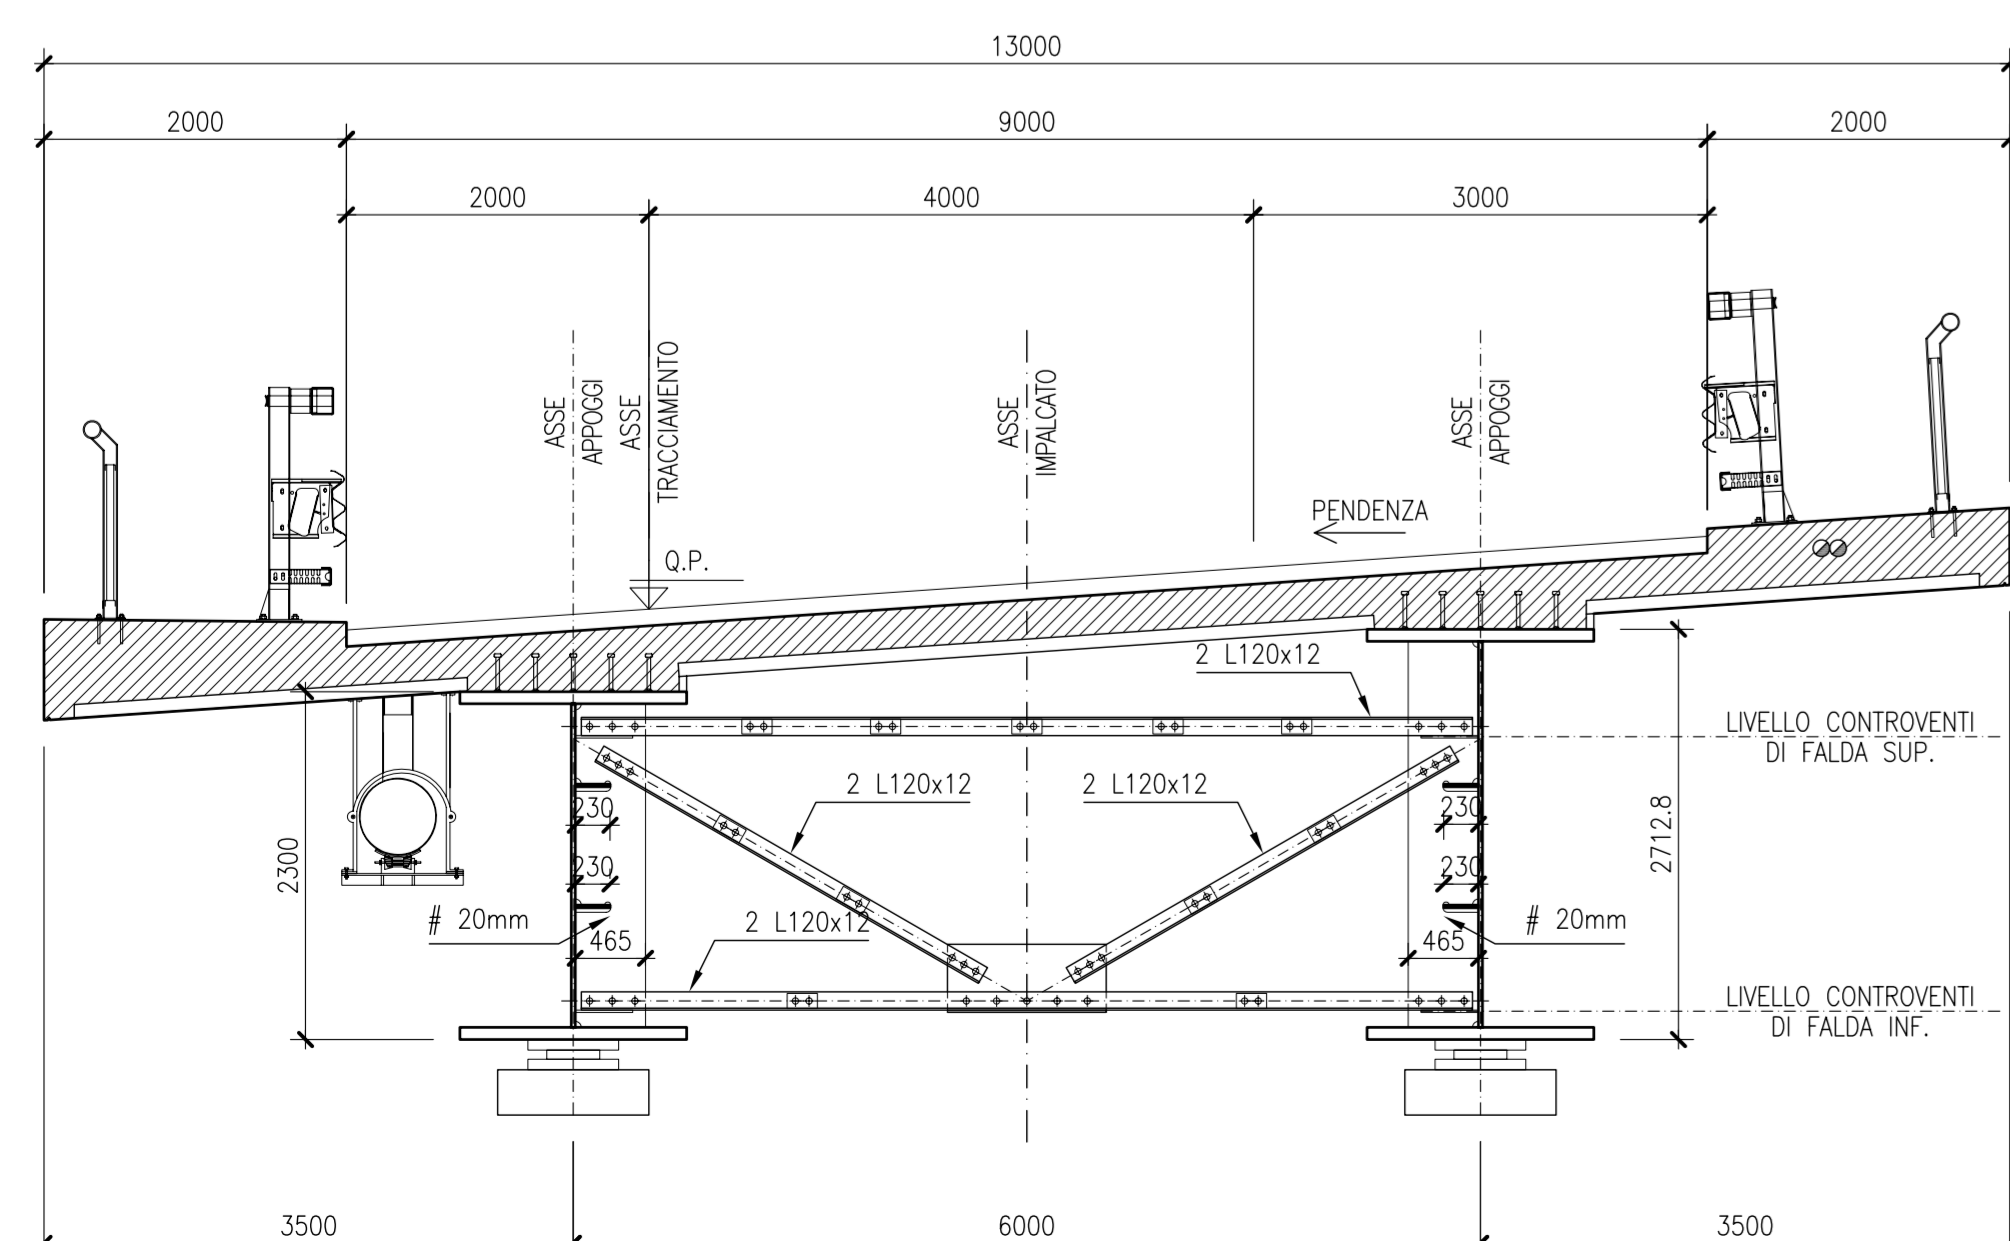



PIANTA CROCIERE INFERIORI  
PER TRAVI CAMPATE  
IMPALCATI METALLICI

SCALA 1:50 (QUOTE IN mm)

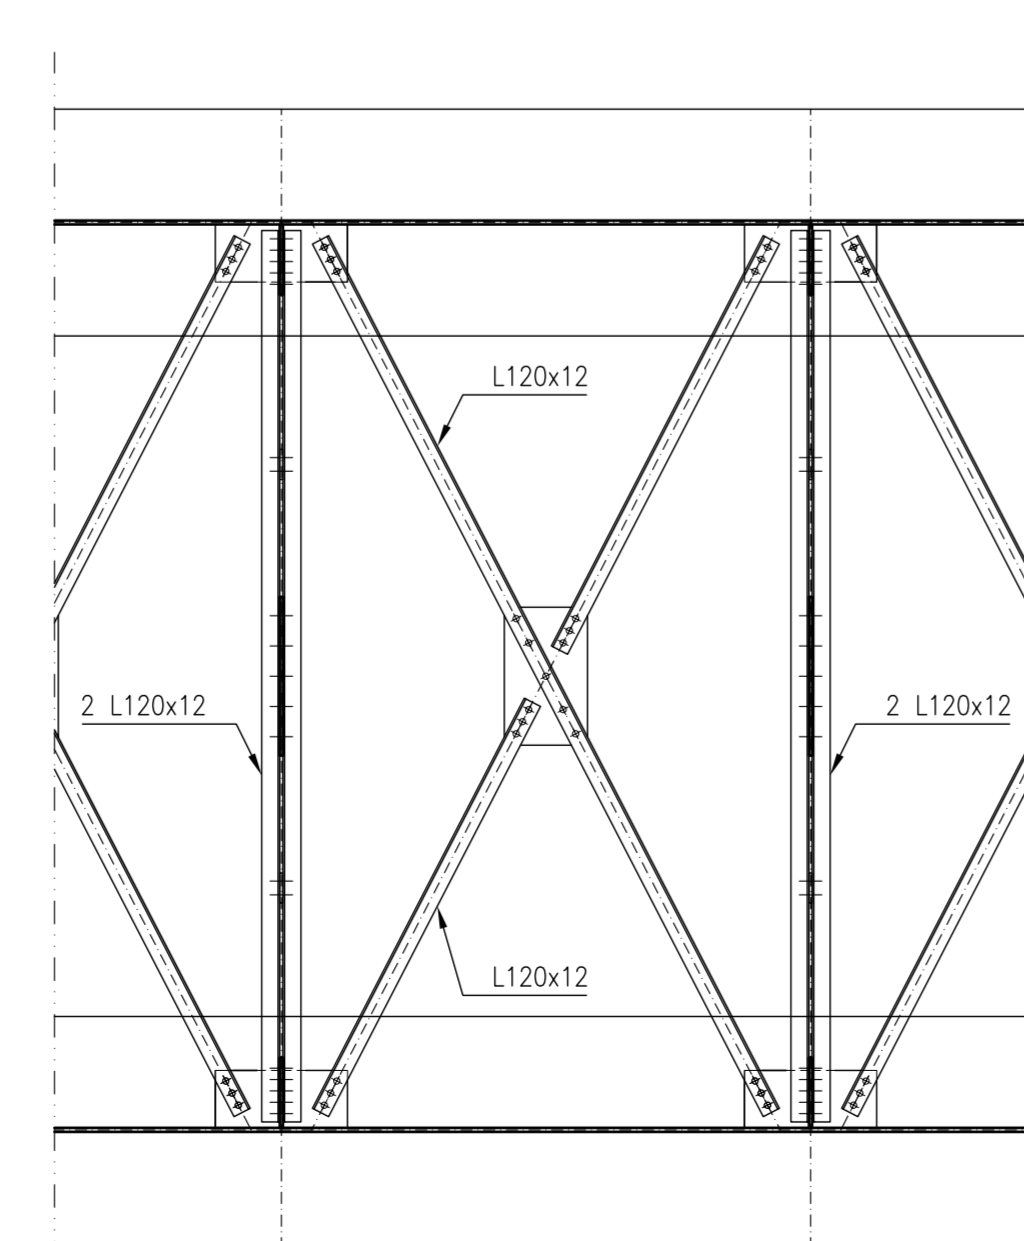

SEZIONE TRASVERSALE TIPO  
IRRIGIDIMENTI SU APPOGGI DI PILE E SPALLE  
IMPALCATI METALLICI

SCALA 1:50 (QUOTE IN mm)

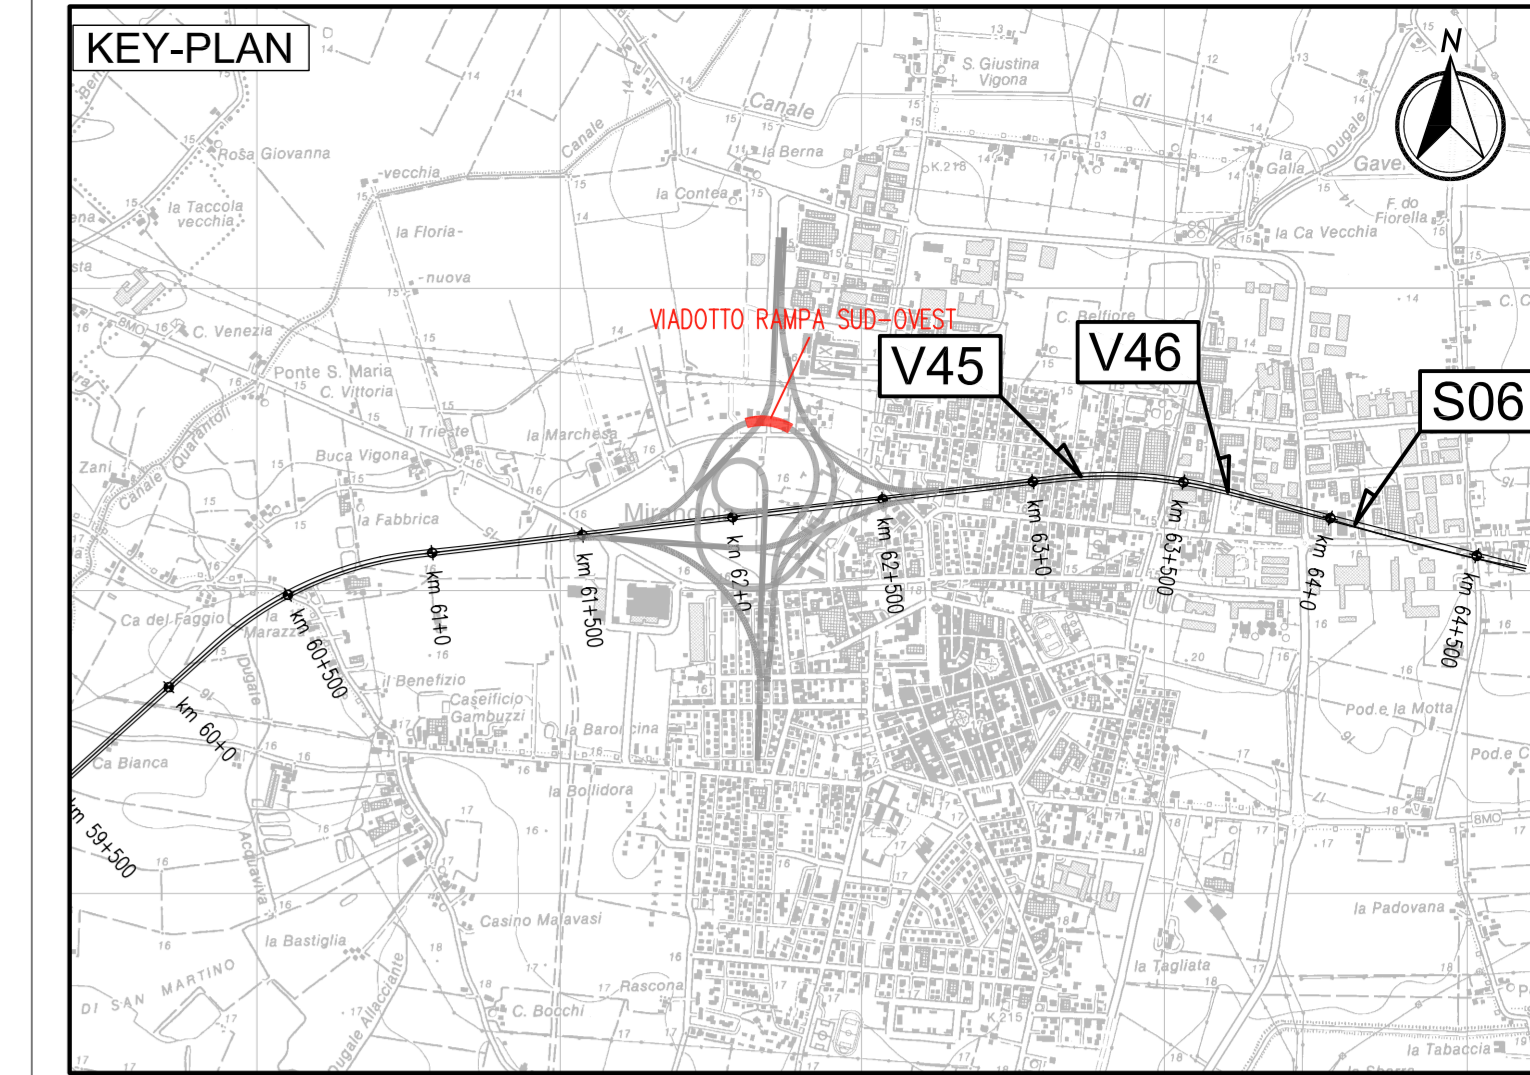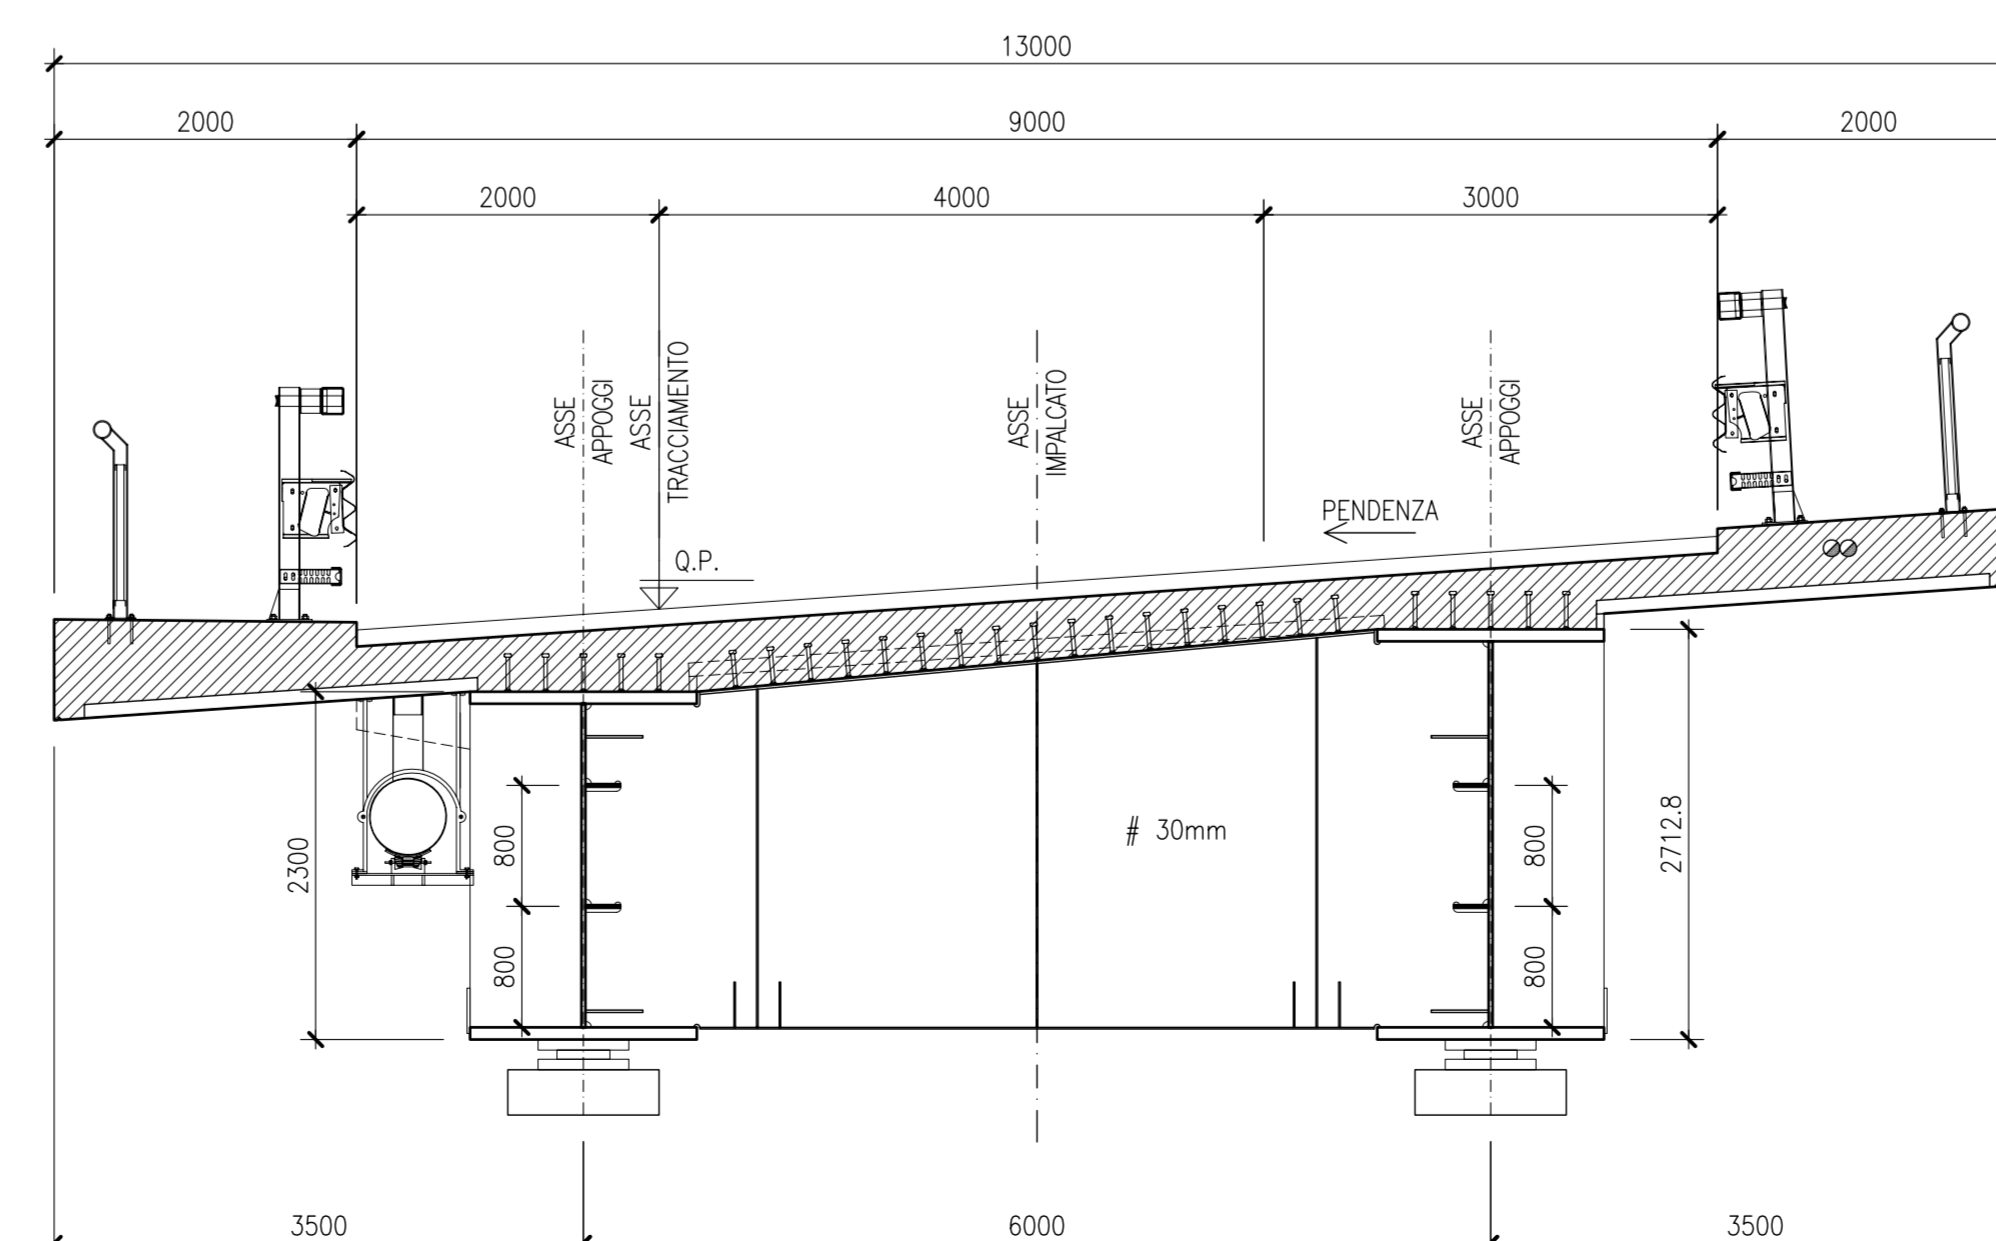

LEGENDA



ELABORATI DI RIFERIMENTO

PD\_0\_000\_ICV02\_0\_OM\_RG\_01 RELAZIONE ILLUSTRATIVA  
PD\_0\_000\_ICV02\_0\_OM\_RC\_01 RELAZIONE DI CALCOLO

CARATTERISTICHE DEI MATERIALI

PD\_0\_000\_0000\_0\_GE\_TB\_01 TABELLA MATERIALI E CLASSI DI ESPOSIZIONE CALCESTRUZZO  
PD\_0\_000\_0000\_0\_GE\_KT\_02 VITA UTILE E CLASSI D'USO DELLE OPERE

NOTE

LE QUOTE SONO ESPRESSE IN CM (SALVO OVE DIVERSAMENTE INDICATO)  
GLI ANGOLI SONO ESPRESSE IN GRADI CENTESIMALI  
(\* ) MISURA RIFERITA ALLA PROIEZIONE IN ASSE TRACCIATO STRADALE

IL CONCEDENTE: Regione Emilia-Romagna

IL CONCESSIONARIO: ARC AUTOSTRADA REGIONALE CISPADANA

**AUTOSTRADA REGIONALE CISPADANA  
DAL CASELLO DI REGGIOLO-ROLO SULLA A22  
AL CASELLO DI FERRARA SUD SULLA A13**  
CODICE C.U.P. E8180800060009

**PROGETTO DEFINITIVO**

ASSE AUTOSTRADALE (COMPRESIVO DEGLI INTERVENTI LOCALI DI COLLEGAMENTO VIARIO AL SISTEMA AUTOSTRADALE)  
OPERE STRUTTURALI  
OPERE D'ARTE MAGGIORI - CAVALCAVIA SVINCOLO E INTERCONNESSIONE  
ICV02 - INTERCONNESSIONE CON A13 - CAVALCAVIA RAMPA SUD-OVEST  
STRUTTURA IN ACCIAIO - COMPLESSIVO E DETTAGLI

IL PROGETTISTA: Ing. Antonio Mezzalana, Albo Ing. Bologna n° 5225 A, Ing. Giancarlo Guadagnini, Albo Ing. Ravenna n° 700 A, Ing. Roberto Fagnocchi

RESPONSABILE INTEGRAZIONE PRESTAZIONI SPECIALISTICHE: Ing. Emilio Sali, Albo Ing. Reggio Emilia n° 545

IL CONCESSIONARIO: Autostada Regionale Cispadana S.p.A., Direzione Generale, Via S. Maria, 10, 41012, Reggio Emilia

IL PROGETTO È STATO APPROVATO DAL COMITATO DI PROGETTO IL 17/04/2012

PROGETTO: A. Fagnocchi, G. Guadagnini, E. Sali

REVISIONI:

REV.	DATA	DESCRIZIONE	REDAZIONE	CONTROLLI	APPROVAZIONE
A	17/04/2012	EMISSIONE	A. Fagnocchi	G. Guadagnini	E. Sali

IDENTIFICAZIONE ELABORATO: DESCRIZIONE: MAGGIO 2012

SCALE: 1:50-200