



# CITTA' DI BRINDISI

## PROGETTO DEFINITIVO Impianto fotovoltaico "Tuturano" della potenza di 67,66 MW in DC

COMMITTENTE:



**TUTURANO SRL**

TUTURANO srl  
Viale Duca d'Aosta, 51  
39100 Bolzano (BZ)  
P.IVA: 03033490214  
Tel: 0039 3409196155

PROGETTAZIONE:

**S**udio **I**ngegneria

Dott. Ing. Pietro Gallo

Dott. Ing. Pietro Gallo  
Via Luigi Einaudi II Traversa n°33 -88046- Lamezia Terme (CZ)  
Tel +39 0968340161 e-mail: studio.ingegneria@hotmail.it

PROGETTISTA:

Dott. Ing. Pietro Gallo



# PD

PROGETTO DEFINITIVO

PARTICOLARI CANCELLO INGRESSO

Tavola:  
BRS\_SLK\_02\_013

Filename:  
BRS\_SLK\_02\_013.dwg

Data 1°emissione:  
**Settembre 2021**

Redatto:

Verificato:

Approvato:

Scala:

Protocollo

n° revisione


1  
2  
3  
4

M.S.

R.R.

P.G.

1:50

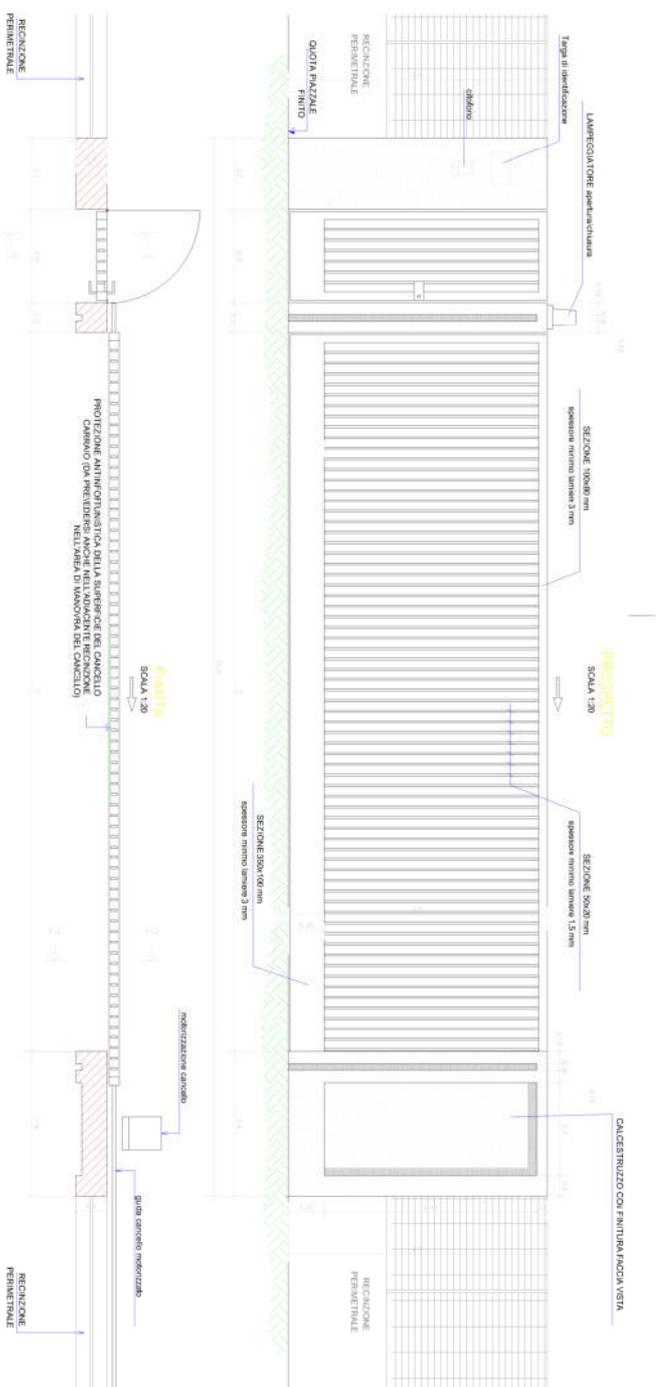


**NOTE GENERALI**

- TUTTA LA CARPENTERIA DEI CANCELLI/DOOR, ESSERE IN ACCIAIO S 275 ZINCATO A CALDO E VERNICIATO CON COLORE A SCELTA DELLA D.L.
- IL CANCELLO CARRO SARÀ FORNITO COME TIPO DI TUTTI GLI ACCESSORI DI MOVIMENTO E MANOVRA, NEL RISPETTO DELLE VIGENZI NORMATIVE DI SICUREZZA E ANTIFURTO/ANTIGRAFFIO.
- IL CANCELLO PEDONALE SARÀ FORNITO COME TIPO DI ELETTROSERRATURA CON MANIGLIE ED OGNI ALTRO ACCESSORIO DI MOVIMENTO E MANOVRA.
- PREDISPORRE ATTACCHI PER MESSA A TERRA DEI CANCELLI E TUBI IN PVC PER CAVETTIERA CROCODO, SISTEMA APERTURA/CHIUSURA E SICUREZZA PER CARPENTERIE ED ARMATURE (CA. VERDE) DESGNO.
- XX
- I CANCELLI POTRANNO ESSERE ANCHE DI TIPO COMMERCIALE PARCHÉ CON CARATTERISTICHE NON DIFFERENZIA QUELLE INDICATE NEL PRESENTE ELABORATO.
- TUTTE LE DIMENSIONI SONO IN CENTIMETRI ECCETTO DOVE INDICATO.
- PER QUOTA 1000 O PERFINIMENTO VEDI PAVIMENTA OPERE CIVILI (DIS. 4/1989/1-2000).
- QUOTA 1000 CONCORDANTE CON SOTTOPIASTRA SISTEMI APPARECCHIATURE.


**SEZIONE 2-2**

SCALA 1:30

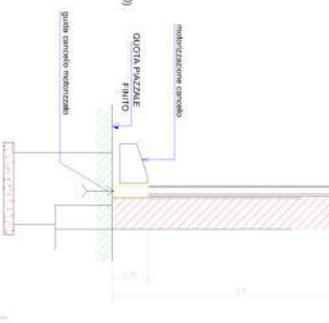

**SEZIONE 1-1**

SCALA 1:30

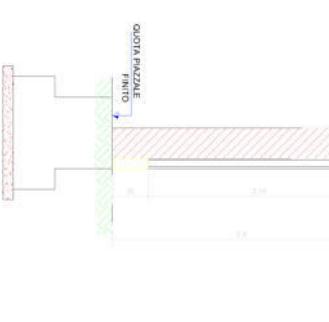

**LEGENDA**

| N.° | Rev. | Red. | Contr. | Appr. | Data |
|-----|------|------|--------|-------|------|
|     |      |      |        |       |      |

PROGETTO  
PARTICOLARE CANCELLO PEDONALE  
Data: Luglio 2019  
Scala: 1:30

CONTRATTORE  
**TUTURANO SRL**

PROGETTO  
**Studio Ingegneria**  
Dot. Ing. Pietro Gallo