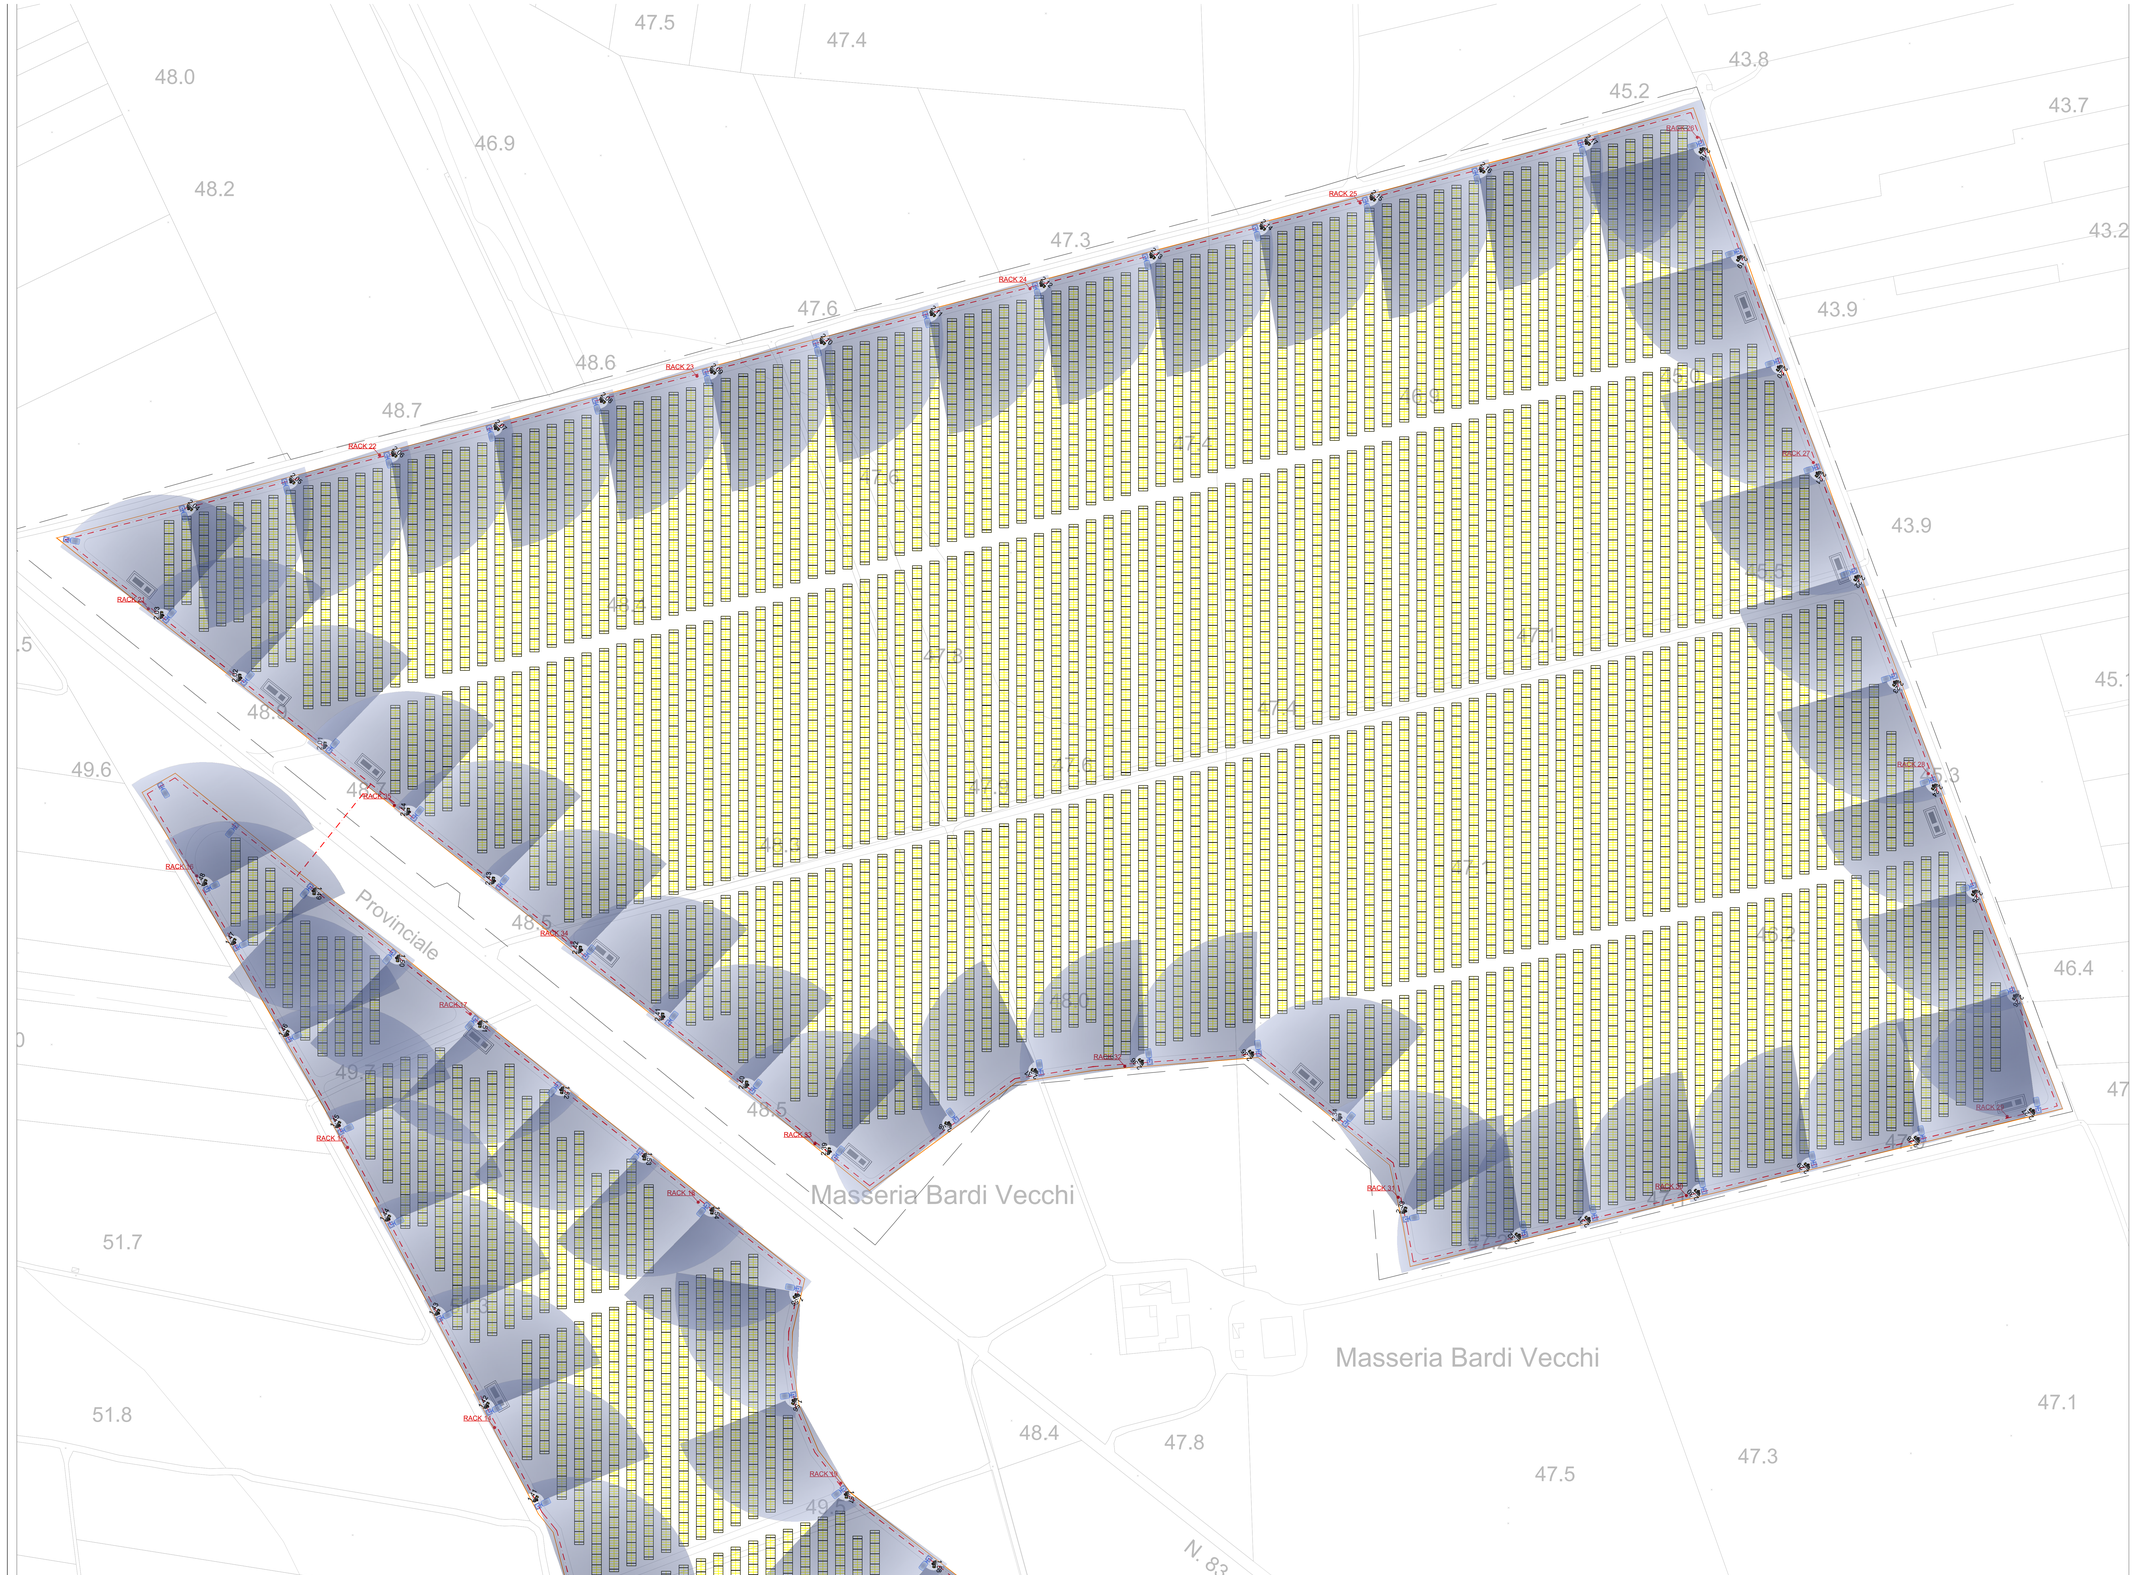

Legenda generale

- Perimetro dell'area di impianto
- Cavidotto BT collegamento impianti speciali
- Proiettore LED 200W su palo da 6m - pozzetto 50×50cm
- 1.XX 2.XX 3.XX - Telecamera IP-Termica POE
- RACK.N Rack per collegamento telecamere

Dati tecnici generali dell'impianto fotovoltaico

Numero complessivo strutture: 561 strutture
NUmero di sottocampi: 19
Potenza totale: 67,66 MW in DC

POTENZA TOTALE IMPIANTO: 67,66 MW
POTENZA IMPIANTO IN IMMISSIONE: 59,37 MW

Riferimento area di impianto

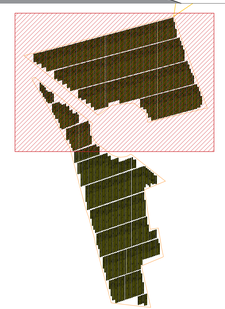

COMMITTENTE:

TUTURANO SRL

TUTURANO srl
Viale Duca d'Aosta, 51
39100 Bolzano (BZ)
P.IVA: 03033460214
Tel: 0039 3409196155

PROGETTAZIONE:

TEKNE SOCIETÀ DI INGEGNERIA

TEKNE srl
Via Vincenzo Gioberti, 11 - 76123 ANDRIA
Tel +39 0883 553714 - 552841 - Fax +39 0883 553915
www.gruppotekne.it e-mail: contact@gruppotekne.it

PROGETTISTA:
Dott. Ing. Renato Pertuso
(Direttore Tecnico)

ORDINE DEGLI INGEGNERI DELLA PROVINCIA DI BARI
Ingegnere
RENATO PERTUSO
Sez. A - 6123
BARI

LEGALE RAPPRESENTANTE:
dott. Renato Mansi

TEKNE SOCIETÀ DI INGEGNERIA
Dott. Renato Mansi

PD
PROGETTO DEFINITIVO

IMPIANTO ANTINTRUSIONE E VIDEOSORVEGLIANZA

Tavola: IE02.A

Filename: TKA526-CTM01Elaborato-IntrusioneVideosorveglianza-R00.dwg

Data l'emissione:	Redatto:	Verificato:	Approvato:	Scala:	Protocollo Tekne:
Settembre 2021	G.ALICINO	R.PERTUSO	R.PERTUSO	1:1000	TKA526

N° REVISIONE					
1					
2					
3					
4					